
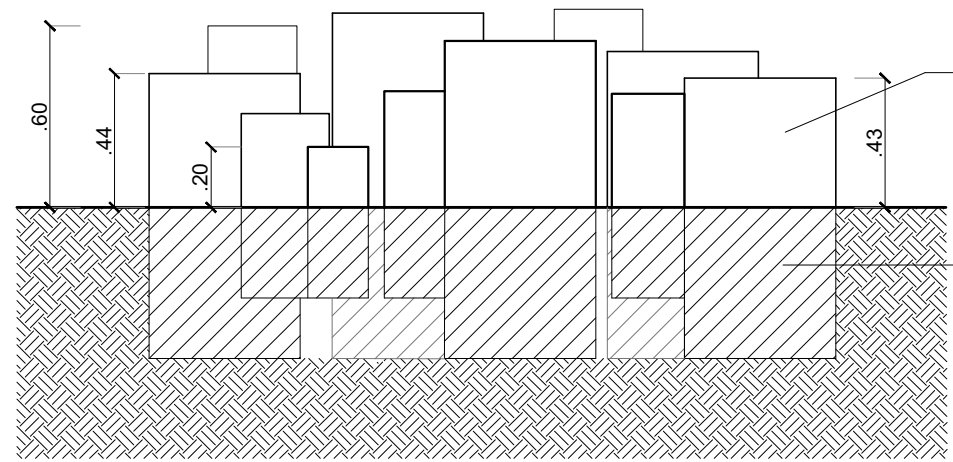


toras roliças de eucalipto ou pinus autoclavado de alturas variando entre 20cm e 60cm acima do nível do solo e diâmetros variando entre 20cm e 50cm

PLANTA BAIXA
esc. 1/25

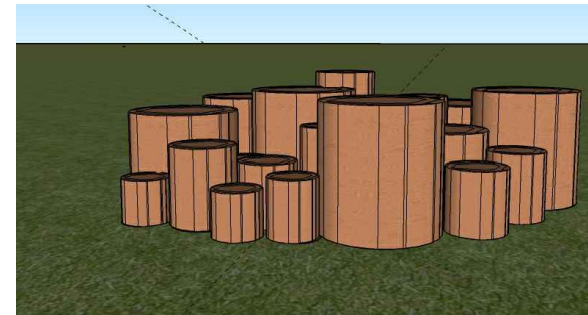

toras roliças de eucalipto ou pinus autoclavado de alturas variando entre 20cm e 60cm acima do nível do solo e diâmetros variando entre 20cm e 50cm

fixação dos pilares menores enterrados pelo menos a 30cm de profundidade, pilares maiores pelo menos 50cm, com proteção em pintura asfáltica

VISTA 1
esc. 1/25

CRIANÇA E NATUREZA - URBAN 95

REVITALIZAÇÃO PRAÇA ALFREDO PUJOL

Prancha

7/10

ENDEREÇO DA OBRA: RUA RAPOSO TAVARES ... AREAL ... PELOTAS / RS

DETALHAMENTO BRINQUEDOS - TORAS DE EQUILÍBRIO

EQUIPE TÉCNICA

Secretária Carmem Vera Roig - SGCMU
Arq. Daniela Tunes - CAU RS A 30898-6
Arq. Emanuelle Garcia Freitas - CAU RS A 39211-1
Arq. Inês Quintanilha - CAU RS A 52157-4

Escala

1/25

Data

JULHO/2023