


VISTA 2


PLANTA BAIXA

esc. 1/50

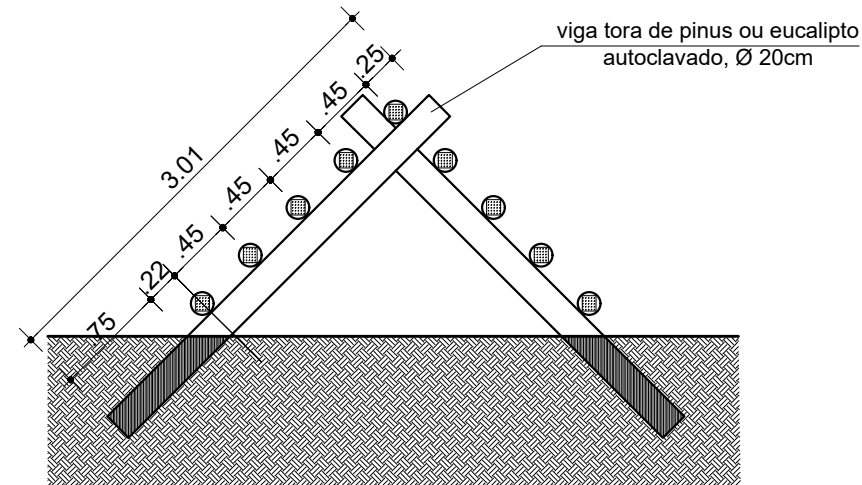

VISTA 1

esc. 1/50

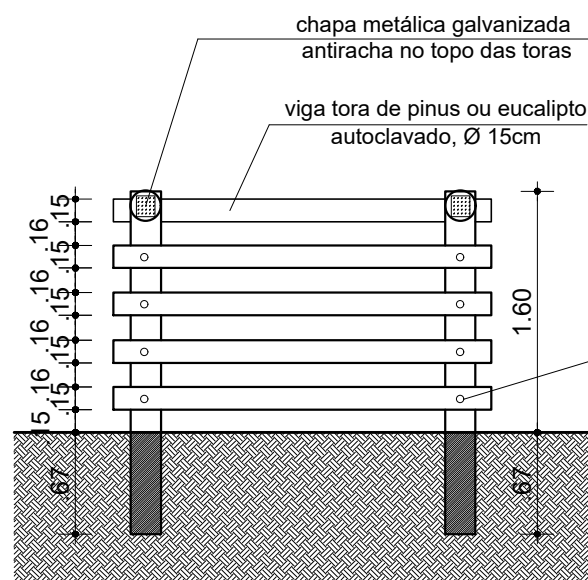


VISTA 2


esc. 1/50

Proteção de porcas e pinos

A distância máxima entre o centro do eixo do parafuso e a lateral do rebaixo na madeira é de 25 mm.

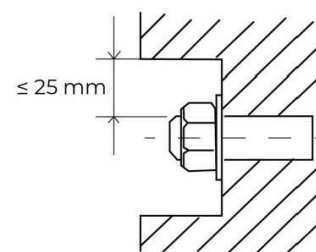

detalhe cava para parafuso

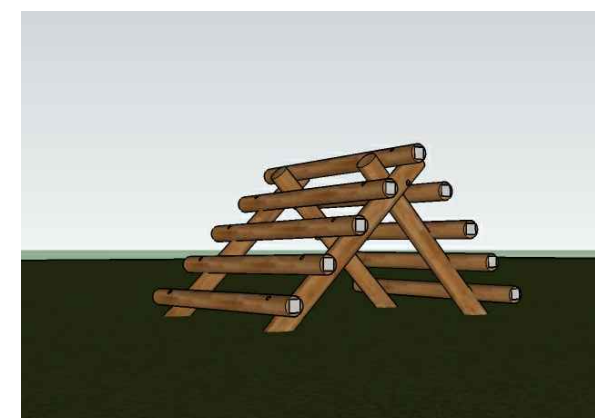

Pelotas prefeitura de
vamos compartilhar a cidade

CRIANÇA E NATUREZA - URBAN 95

REVITALIZAÇÃO PRAÇA ALFREDO PUJOL

Prancha

5/10

ENDEREÇO DA OBRA: RUA RAPOSO TAVARES ... AREAL ... PELOTAS / RS

DETALHAMENTO BRINQUEDOS - ESCALADA

EQUIPE TÉCNICA

Secretária Carmem Vera Roig - SGCMU
Arq. Daniela Tunes - CAU RS A 30898-6
Arq. Emanuelle Garcia Freitas - CAU RS A 39211-1
Arq. Inês Quintanilha - CAU RS A 52157-4

Escala

1/50

Data

JULHO/2023

Rua Lobo da Costa, nº. 520, Centro, CEP 96010-150, Pelotas/RS - Tel.: (053) 3284-4405

Site: www.pelotas.rs.gov.br - E-mail: sgcmu.pelotas@gmail.com