



PLANTA BAIXA
esc. 1/25

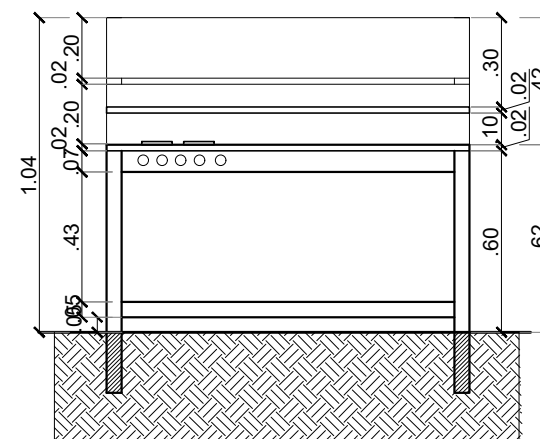

VISTA 1
esc. 1/25

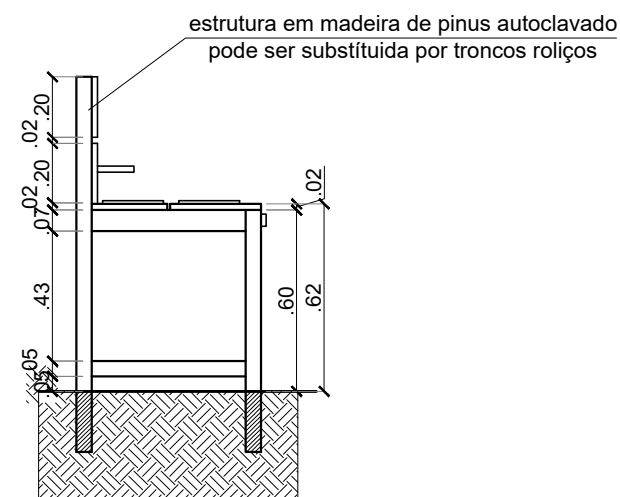

VISTA 2
esc. 1/25



CRIANÇA E NATUREZA - URBAN 95

REVITALIZAÇÃO PRAÇA ALFREDO PUJOL

Prancha

8/10

ENDEREÇO DA OBRA: RUA RAPOSO TAVARES ... AREAL ... PELOTAS / RS

DETALHAMENTO MOBILIÁRIO - COZINHA NA FLORESTA

EQUIPE TÉCNICA

Secretária Carmem Vera Roig - SGCMU
Arq. Daniela Tunes - CAU RS A 30898-6
Arq. Emanuelle Garcia Freitas - CAU RS A 39211-1
Arq. Inês Quintanilha - CAU RS A 52157-4

Escala

1/25

Data

JULHO/2023