




01 | PROJETO GEOMÉTRICO E PAVIMENTAÇÃO - PLANTA BAIXA  
ESCALA 1:500

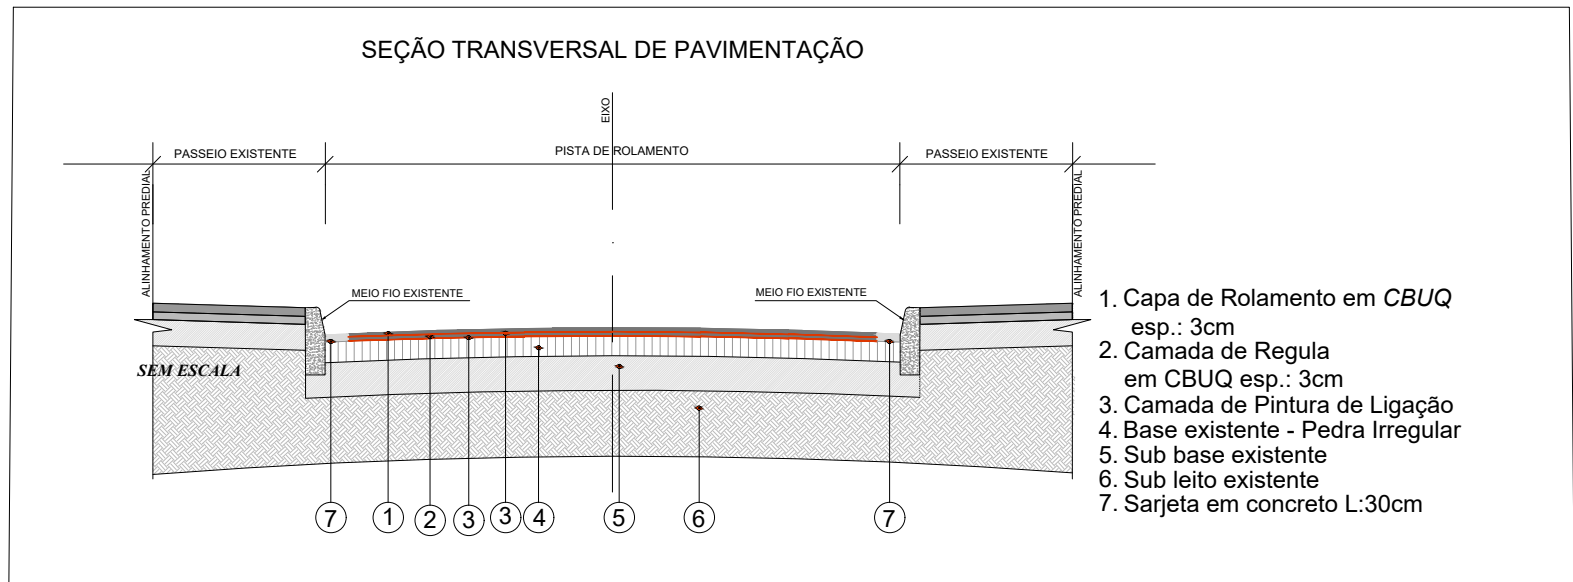


03 | CONVENÇÕES TOPOGRÁFICAS

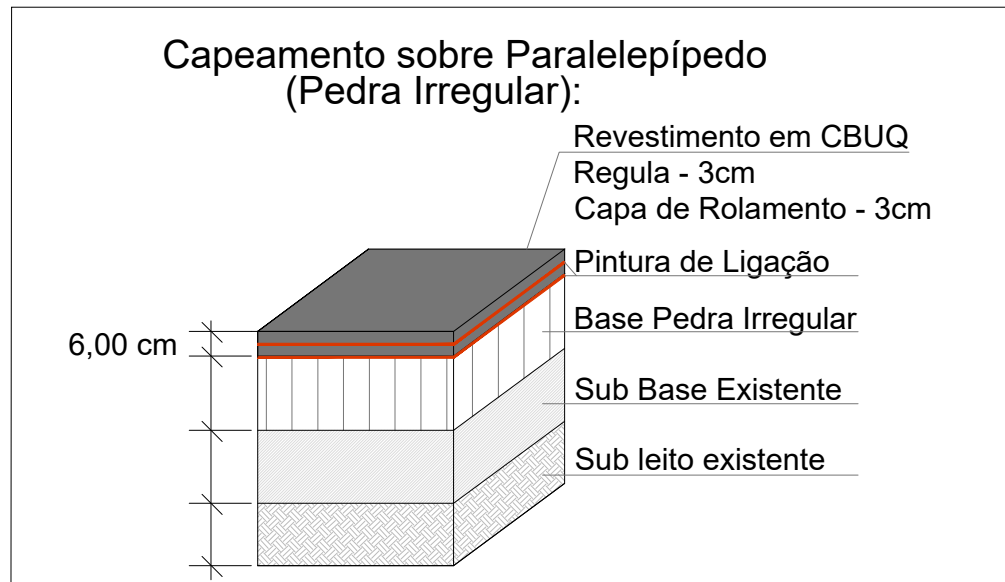


04 | ESTRUTURA DE PISTA  
SEM ESCALA

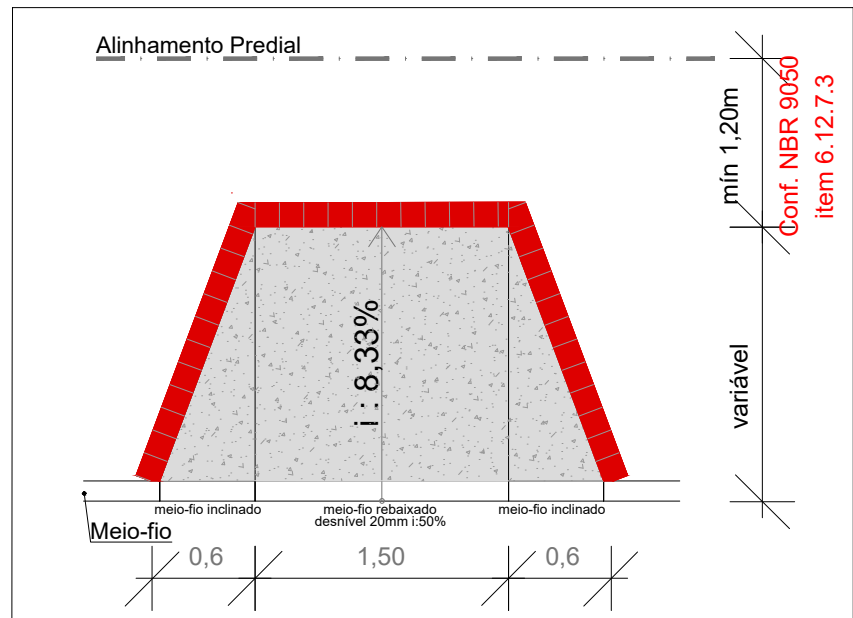


05 | DETALHE - MODELO DE RAMPA TIPO 01  
SEM ESCALA

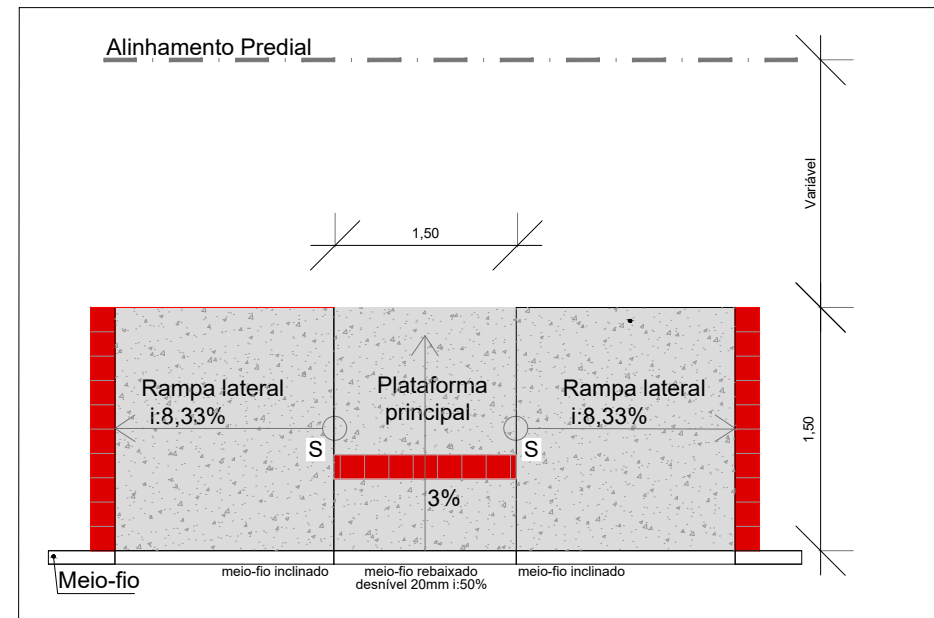

06 | DETALHE MODELO DE RAMPA TIPO 02  
SEM ESCALA

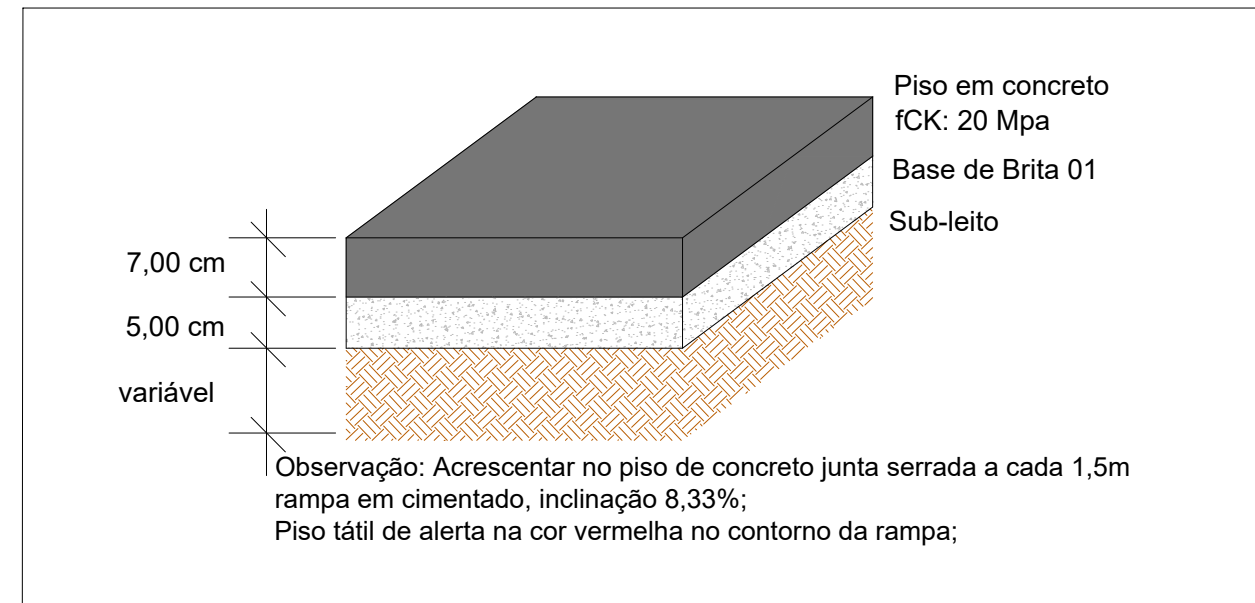

07 | DETALHE DE PASSEIOS - RAMPAS DE ACESSIBILIDADE  
SEM ESCALA

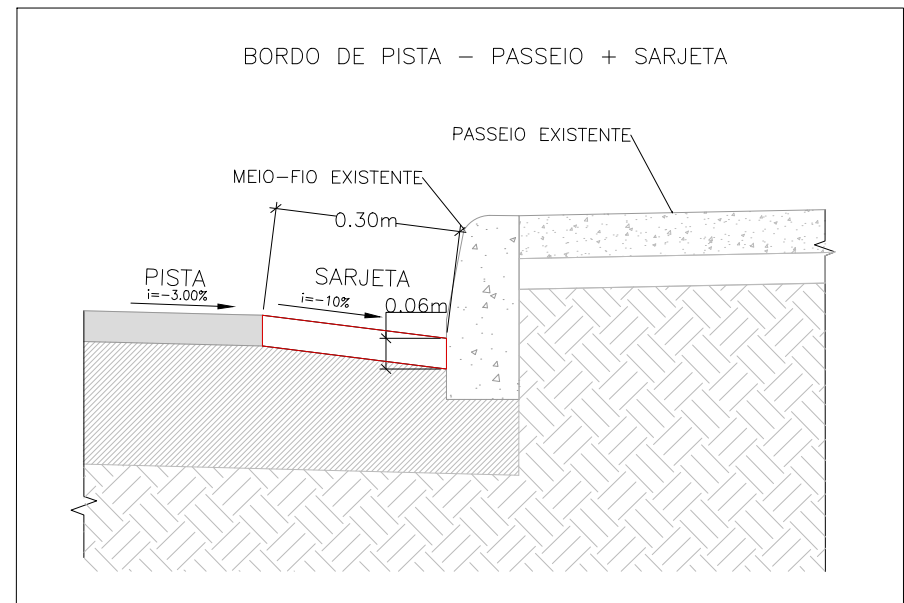


08 | DETALHE SARJETAS  
SEM ESCALA

LEGENDA	
	PASSEIO EM CONCRETO A SER REMOVIDO PARA RAMPAS DE ACESSIBILIDADE ÁREA=25,92m²
	PASSEIO EM CONCRETO A SER EXECUTADO ÁREA=21,77m²
	MEIO-FIO A SER REBAIXADO PARA RAMPAS DE ACESSIBILIDADE L=18,90m
	MEIO-FIO A SER EXECUTADO ÁREA=38,00m
	ÁRVORES EXISTENTES A PODAR QUANTIDADE=11UNID.
	CAIXAS DE DRENAGEM E BOCAS DE LOBO EXISTENTES QUANTIDADE=08UNID.
	TAMPAS DE FERRO FUNDIDO EXISTENTES – LOCALIZADAS NO MEIO DA VIA QUANTIDADE=05UNID.
	RAMPAS DE ACESSIBILIDADE EXISTENTES
	RAMPAS DE ACESSIBILIDADE A SEREM EXECUTADAS – TIPO 01
	RAMPAS DE ACESSIBILIDADE A SEREM EXECUTADAS – TIPO 02

09 | LEGENDAS  
SEM ESCALA

## NOTAS:

- MEDIDAS E DIMENSÕES EM METROS, EXCETO ONDE INDICADO DE OUTRA FORMA;

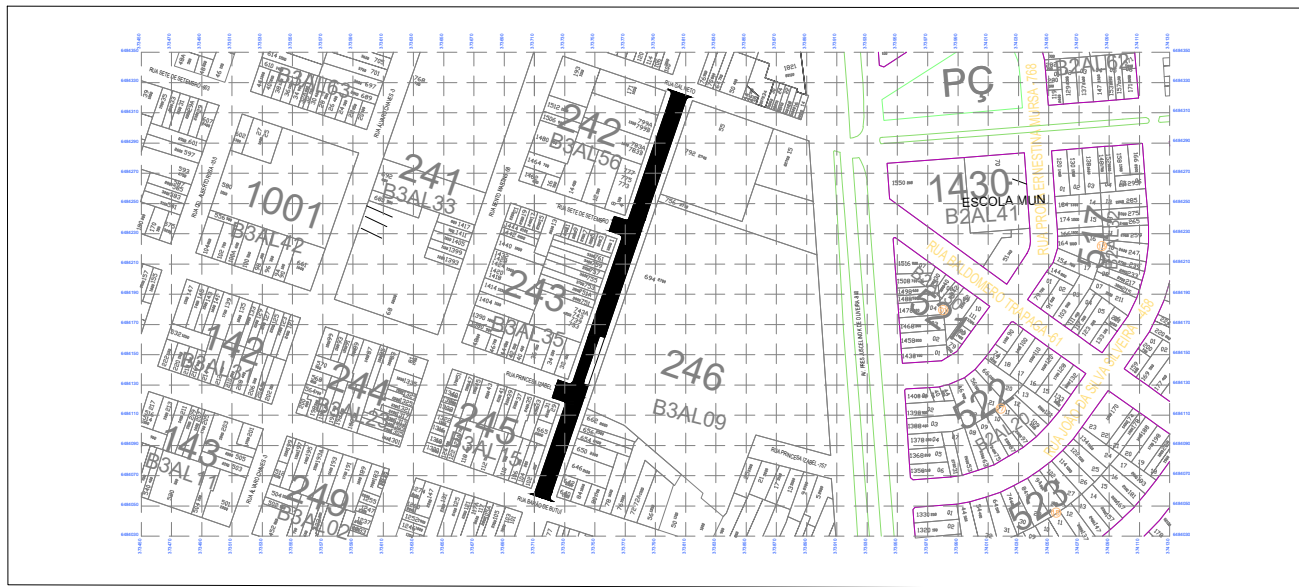

02 | PLANTA DE SITUAÇÃO  
ESCALA 1:2500

vamos  
compartilhar  
a cidade

PREFEITURA

PAVIMENTAÇÃO RUA  
DR. JOÃO PESSOA

DIREITOS AUTORAIS RESERVADOS. PROIBIDA A REPRODUÇÃO TOTAL OU PARCIAL DESTES DESENHOS SEM O EXPRESSO CONSENTIMENTO DO PROPRIETÁRIO

TÍTULO DO DESENHO  
**PROJETO GEOMÉTRICO E PAVIMENTAÇÃO**

PLANTA DE SITUAÇÃO - PLANTA BAIXA  
ESCALA: INDICADA  
02/03

MUNICÍPIO  
**PELOTAS**

ESTADO  
**RIO GRANDE DO SUL**

LOGRADOURO  
**RUA DR. JOÃO PESSOA**

CÓDIGO DO DESENHO  
**02**

NÚMERO DA REVISÃO  
**15/12/2023**

DATA  
**15/12/2023**

EQUIPE TÉCNICA

ENG. CHARLENE MACEDO QUADRODO  
ENGENHEIRA CIVIL | CREA-RS 243.749

Rua Menna Barreto, 752 - Pelotas/RS  
Fone: (51) 33101350 - (51) 33101353  
Email: seplag@pelotas.rs.gov.br

SECRETARIA DE  
PLANEJAMENTO E GESTÃO

**Pelotas**  
vamos compartilhar a cidade