


01 PLANTA BAIXA - TRECHO 1
ESCALA: 1:400




02 PLANTA BAIXA - TRECHO 2
ESCALA: 1:400

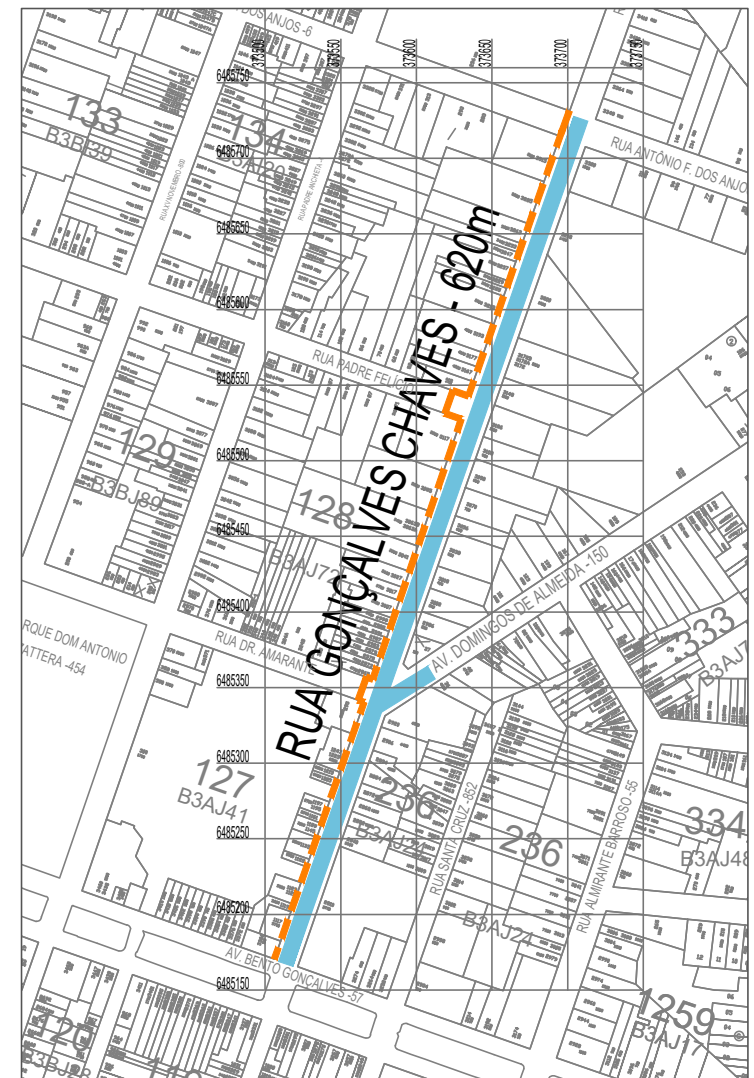


03 PLANTA DE SITUAÇÃO
ESCALA: 1:5000

SINALIZAÇÃO VERTICAL					SUPORTES
R-1	A-32b	R-6c	R-19	E	C-Nº1
PARADA OBRIGATORIA	TRAVESSIA DE PEDESTRES	PROIBIDO PARAR E ESTACIONAR - LOCALIDADE MÁXIMA PERMITIDA	PROIBIDO PARAR E ESTACIONAR	SUPORTE SIMPLES A COLORIR	
DIMENSÕES	DIMENSÕES	DIMENSÕES	DIMENSÕES	DIMENSÕES	QUANTIDADE: 11 UNID.
L: 0,25	L: 0,45	Ø: 0,50	Ø: 0,50	Ø: 0,50	
SUPORTE: S1	SUPORTE: S1	SUPORTE: S1	SUPORTE: S1	SUPORTE: S1	
01 UN.	02 UN.	02 UN.	02 UN.	02 UN.	

04 SINALIZAÇÃO VERTICAL
SEM ESCALA

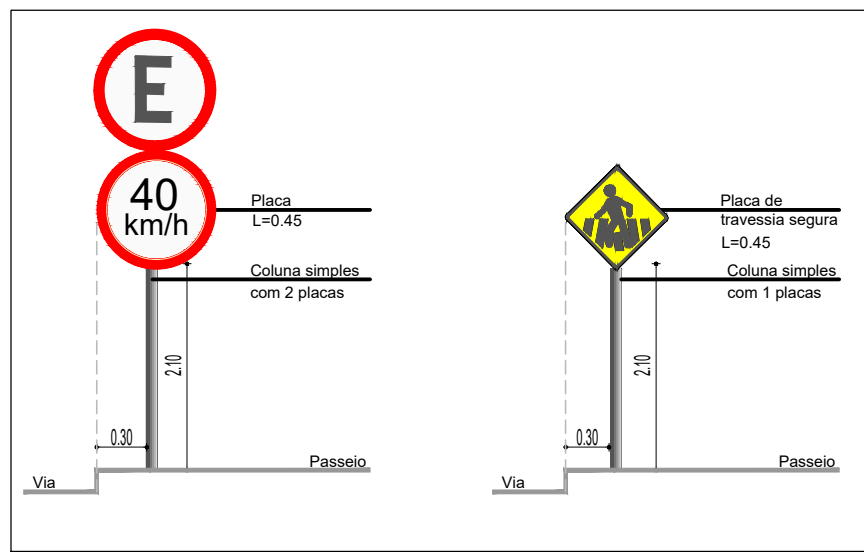


05 DETALHE SINALIZAÇÃO VERTICAL
SEM ESCALA

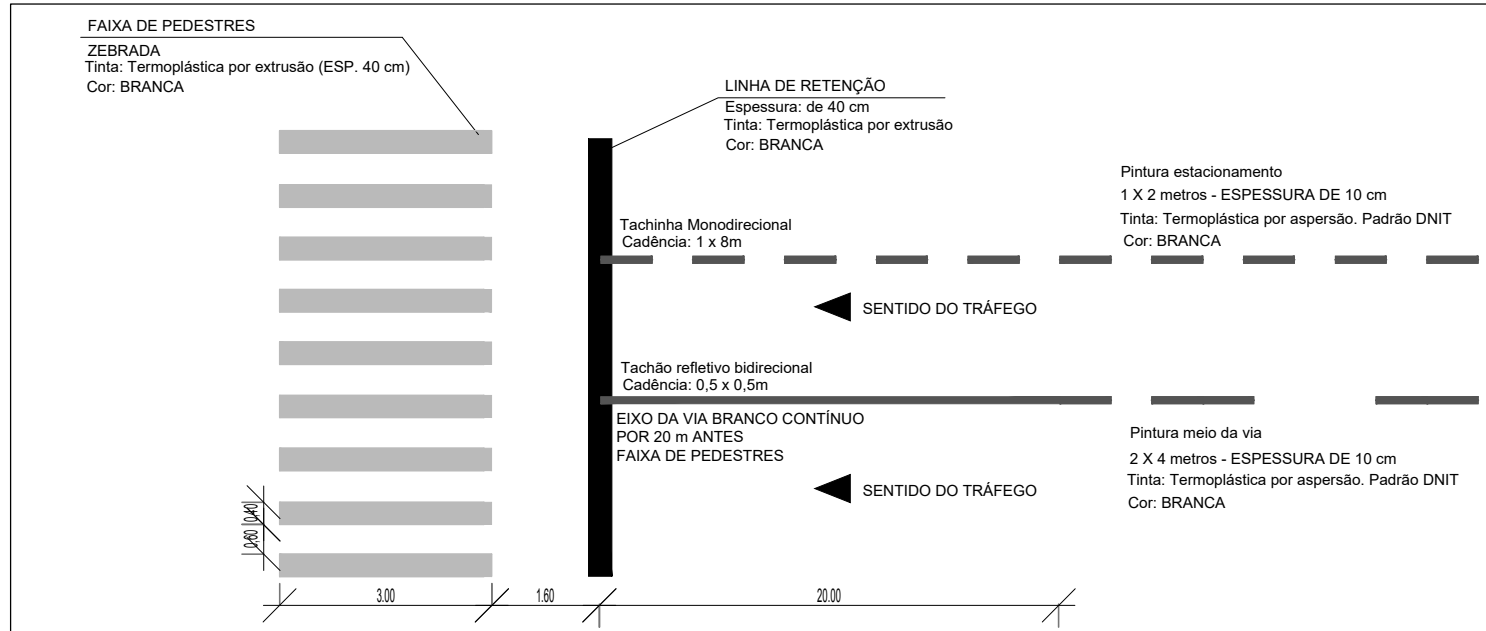

06 SINALIZAÇÃO HORIZONTAL - TRAVESSIAS
SEM ESCALA




07 INSCRIÇÕES NO PAVIMENTO
SEM ESCALA

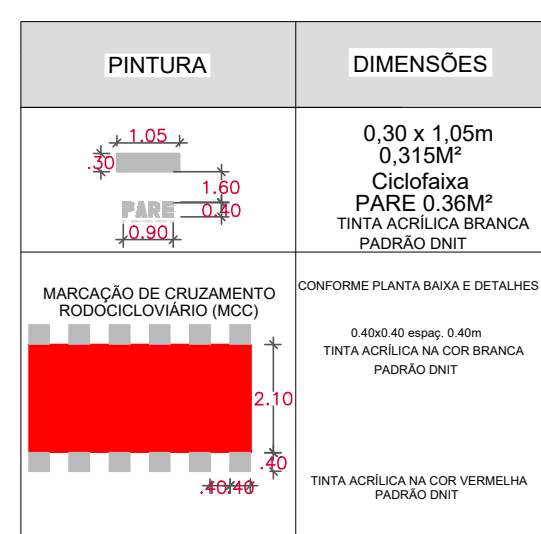


08 LINHA DE EIXO - SENTIDO ÚNICO
SEM ESCALA


CONVENÇÕES DO PROJETO	
	Eixo
	Sarjetas (30cm)
	Meio-fio projetado
	Meio-fio existente
	Meio-fio rebaixado
	Rota acessível
	Rampa de acessibilidade tipo 1 - projetada
	Tampa do meio da via (levantar)
	Pavimento asfáltico projetado
	Fluxo Principal
	Poste Existente
	Árvores existentes a manter
	Tampa no meio da via
	Suporte placas projetadas
	Suporte placas existentes
	Placas existentes (cores cinzas)

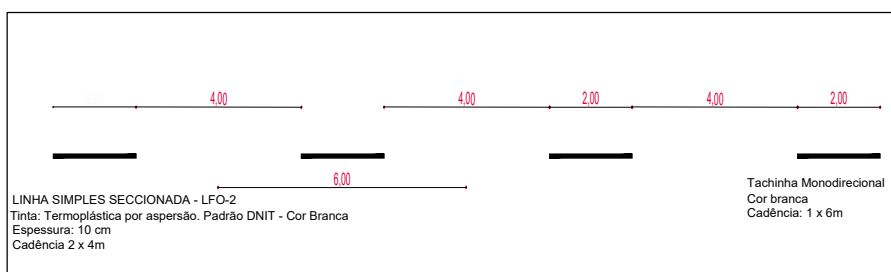


08 LINHA DE EIXO - SENTIDO ÚNICO
SEM ESCALA

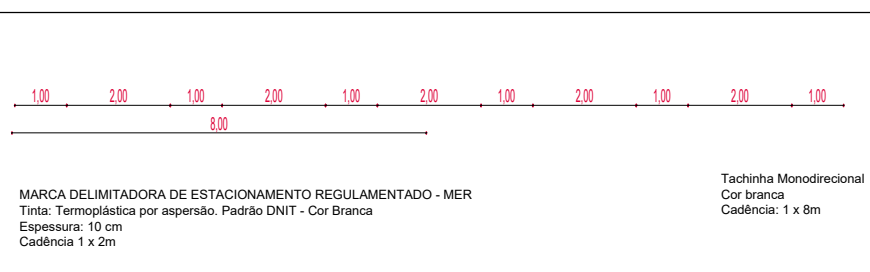


09 LINHA DE ESTACIONAMENTO
SEM ESCALA

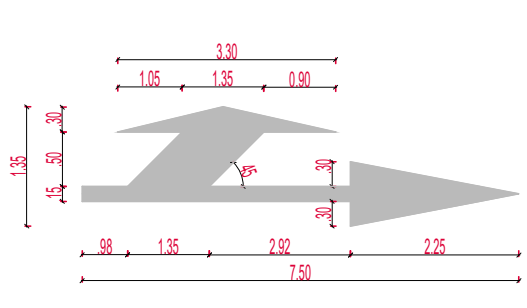

10 SETA DE POSICIONAMENTO
Pintura: Termoplástica por extrusão Padrão DNIT
Cor: Branca
Área pintura: 3,40m² cada

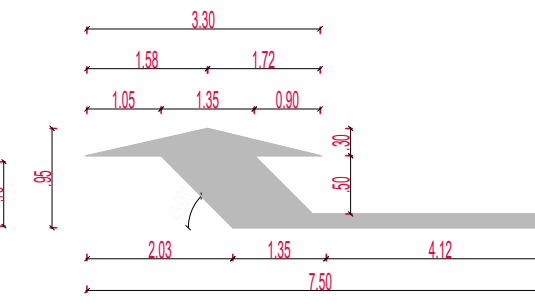

11 SETA DE POSICIONAMENTO
Pintura: Termoplástica por extrusão Padrão DNIT
Cor: Branca
Área pintura: 2,62m² cada

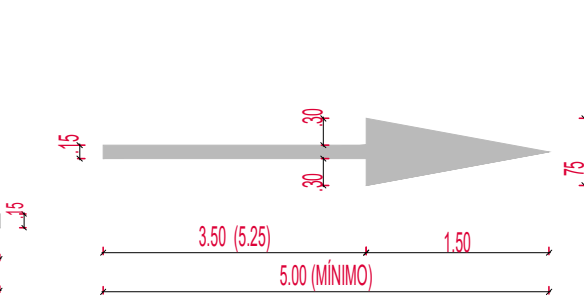

12 SETA DE POSICIONAMENTO
Pintura: Termoplástica por extrusão Padrão DNIT
Cor: Branca
Área pintura: 1m² cada

vamos compartilhar a cidade

PREFEITURA

PAVIMENTAÇÃO - RUA GONÇALVES CHAVES

Trecho entre Antônio dos Anjos e Av. Bento Gonçalves

DIREITOS AUTORAIS RESERVADOS. PROIBIDA A REPRODUÇÃO TOTAL OU PARCIAL DESTA DESENHO SEM O EXPRESSO CONSENTIMENTO DO PROPRIETÁRIO

TÍTULO DO DESENHO

PROJETO DE SINALIZAÇÃO VIÁRIA

PLANTA DE SITUAÇÃO - PLANTA BAIXA E DETALHES

ESCALA: INDICADA

MUNICÍPIO: **PELOTAS**

ESTADO: **RIO GRANDE DO SUL**

LOCALIZAÇÃO: **RUA GONÇALVES CHAVES ENTRE RUA ANTÔNIO DOS ANJOS E AV. BENTO GONÇALVES**

CÓDIGO DO DESENHO: **02**

NUMERO DA REVISÃO: **02**

DATA: **18/09/2023**

02/03

EQUIPE TÉCNICA

ARQ. JULIANA ROLTA DA CUNHA ARQUITETA E URBANISTA | CAU A 65378-0

Rua Menina Barreto, 762 - Pelotas/RS
Fone: (51) 3310/3360 - (51) 3310/1583
Email: seplag@pelotas.rs.gov.br

SECRETARIA DE PLANEJAMENTO E GESTÃO

Pelotas
vamos compartilhar a cidade