








01 PLANTA BAIXA - TRECHO 1 - AVENIDA SENADOR JOAQUIM AUGUSTO ASSUNÇÃO  
ESCALA: 1:500



02 PLANTA BAIXA - TRECHO 2 - RUA TRIUNFO  
ESCALA: 1:500

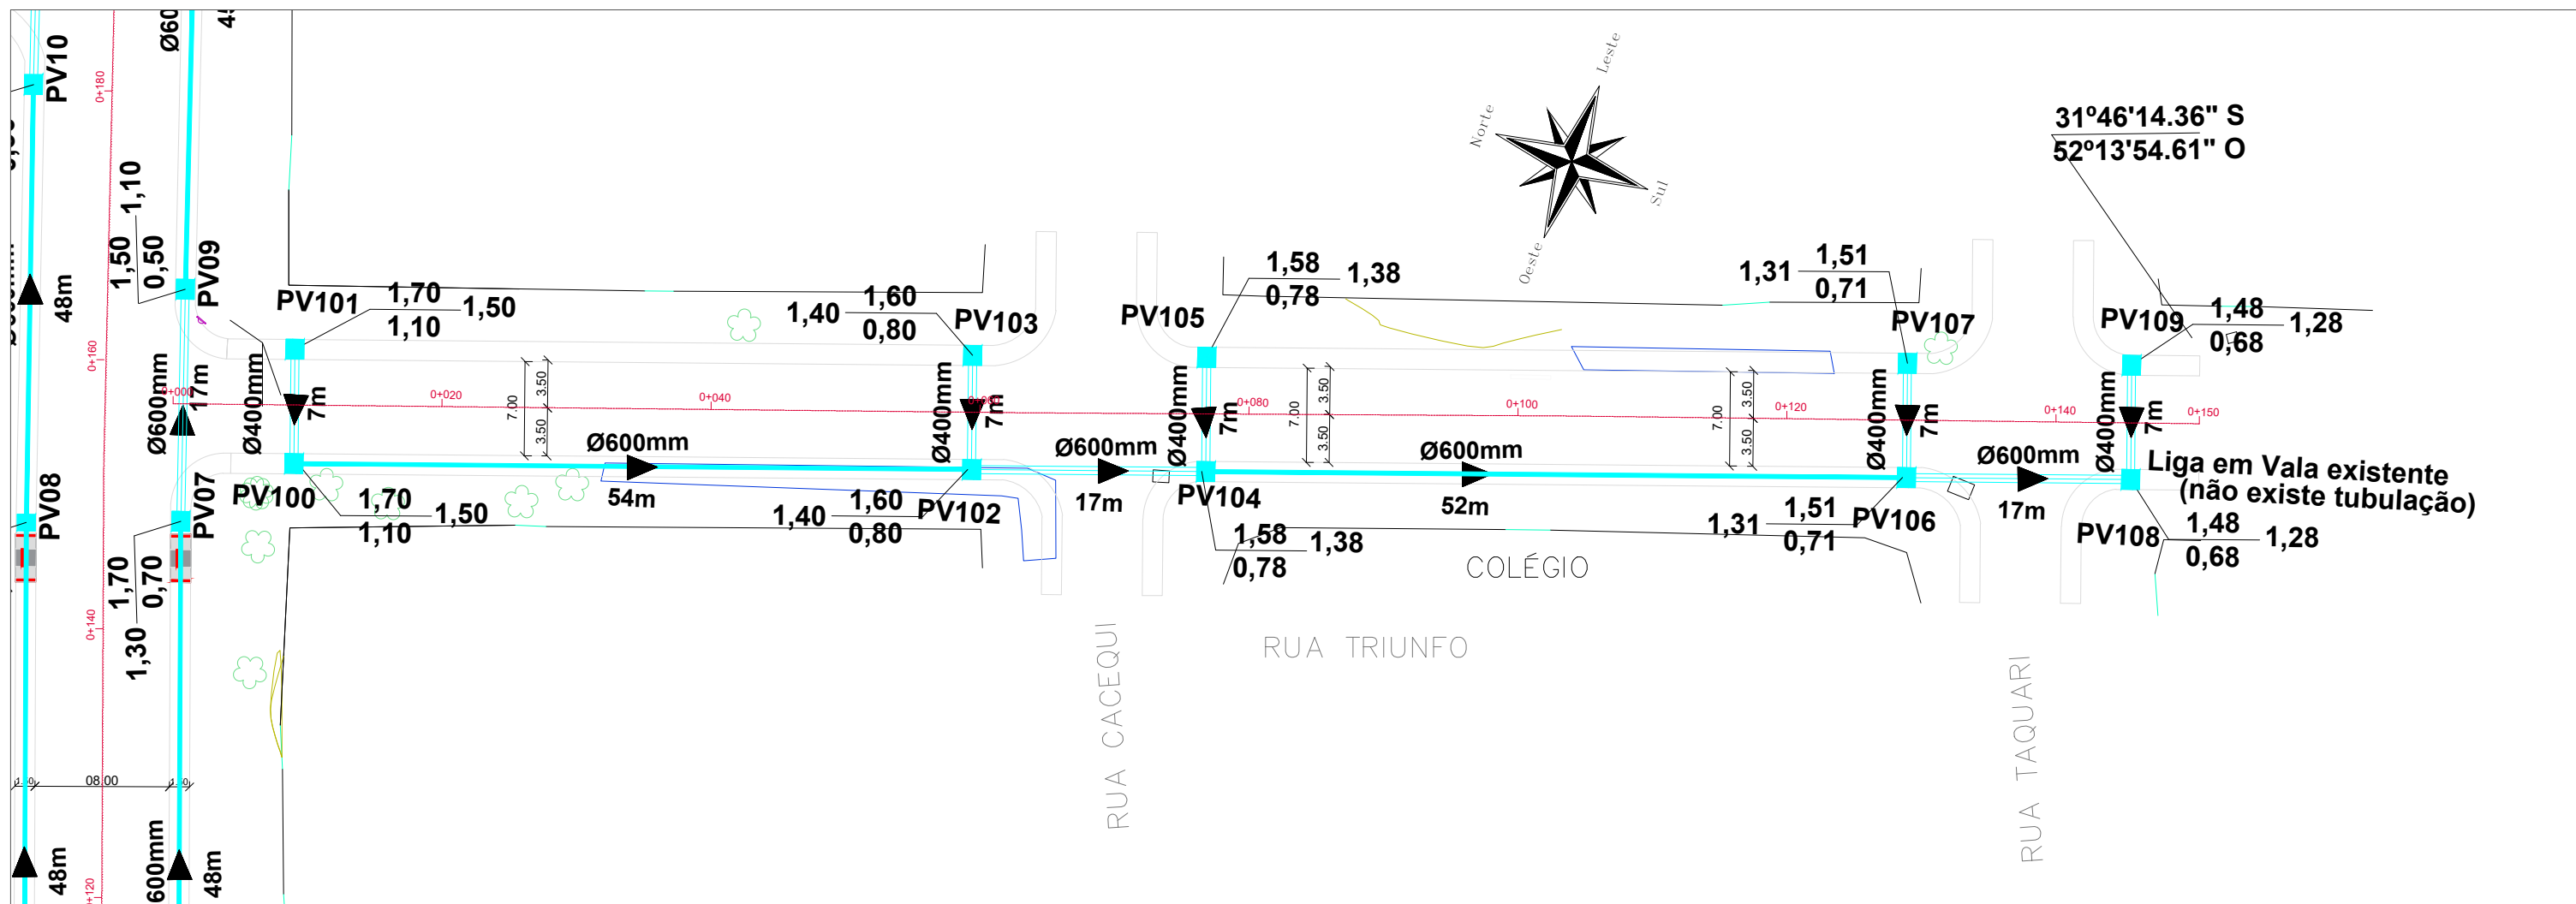

03 PLANTA DE SITUAÇÃO  
ESCALA: 1:5000

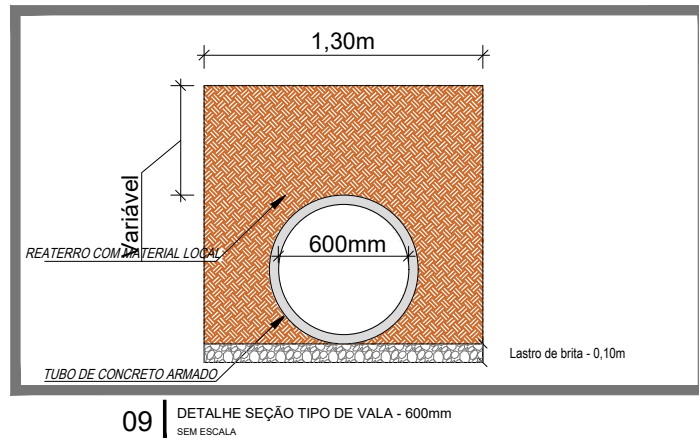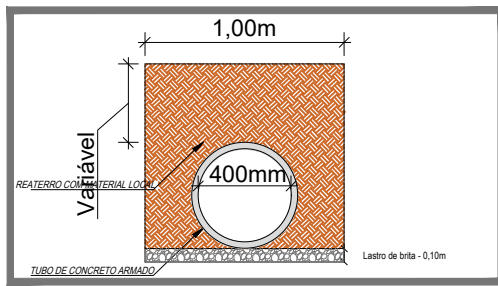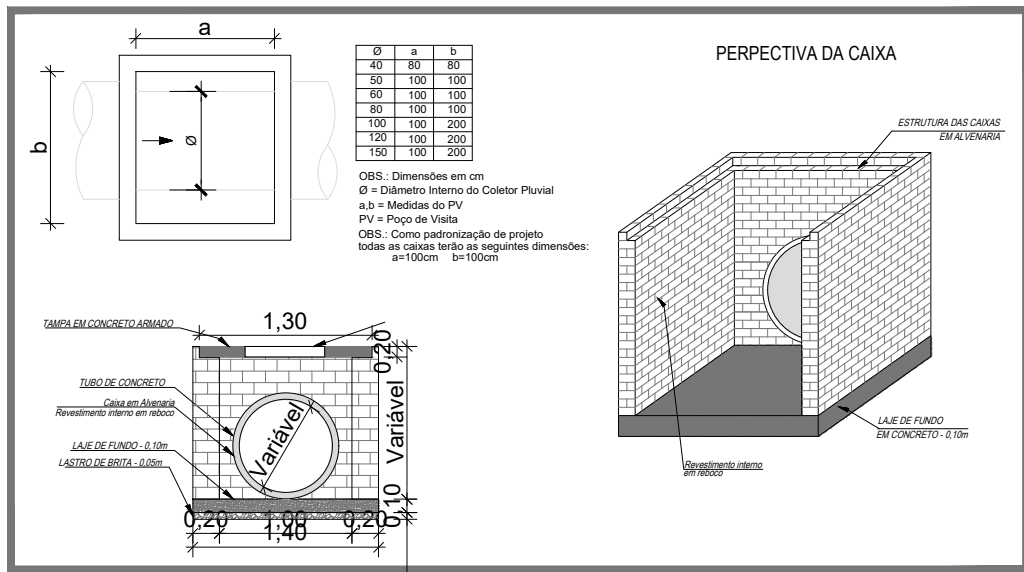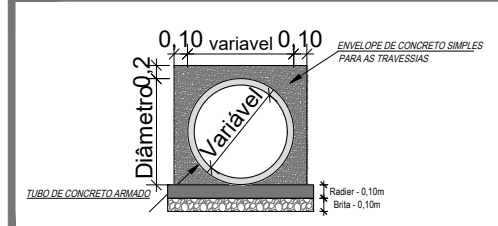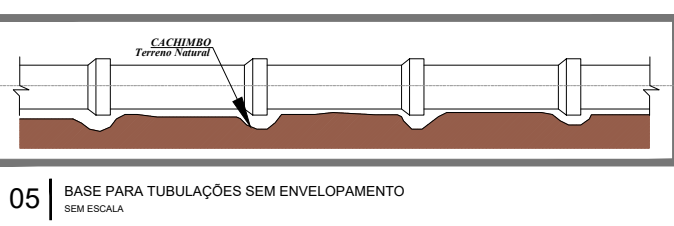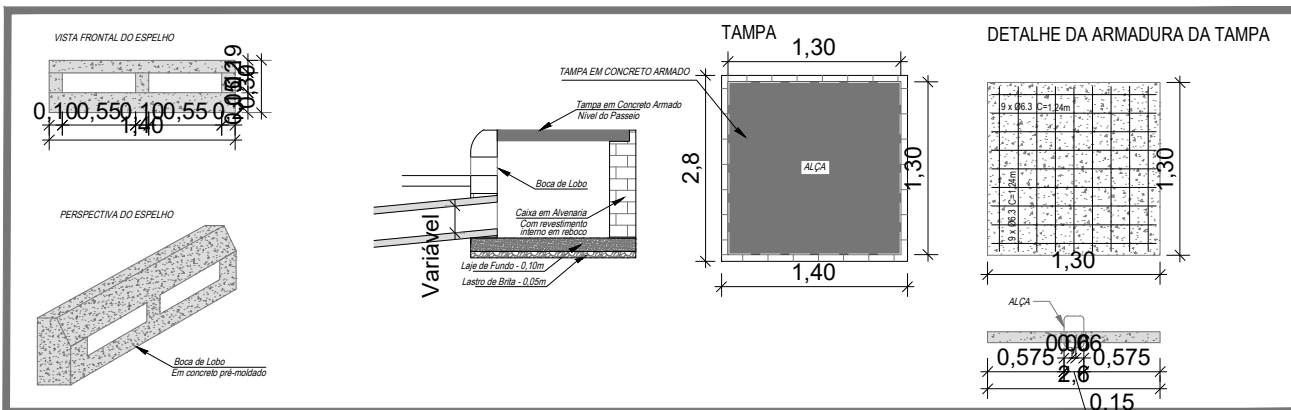

### Legenda/Convenções de projeto

- Diâmetro
- Extensão do segmento
- Profundidade do coletor
- Cota tampa
- Cota de fundo
- Poço de visita/boca de lobo
- Boca p/ bueiro
- Tubulação proposta
- Tubulação existente
- Envelopo projetado

vamos  
compartilhar  
a cidade

PREFEITURA

PAVIMENTAÇÃO - RUA SENADOR JOAQUIM  
AUGUSTO ASSUNÇÃO E TRIUNFO

DIREITOS AUTORAIS RESERVADOS. PROIBIDA A REPRODUÇÃO TOTAL OU PARCIAL DESTES DESENHOS SEM O EXPRESSO CONSENTIMENTO DO PROPRIETÁRIO

TÍTULO DO DESENHO  
**PROJETO DE DRENAGEM**

PLANTA DE SITUAÇÃO - PLANTA BAIXA  
E DETALHES

ESCALA: INDICADA

03/03

MUNICÍPIO  
PELOTAS

ESTADO  
RIO GRANDE DO SUL

LOGRADOURO  
RUA JOAQUIM AUGUSTO ASSUNÇÃO E TRIUNFO

CÓDIGO DO DESENHO  
02

NÚMERO DA REVISÃO  
02

DATA  
26/09/2023

Rua Menna Barreto, 752 - Pelotas/RS  
Fone: (51) 33101350 - (51) 33101353  
Email: seplag@pelotas.rs.gov.br

SECRETARIA DE  
PLANEJAMENTO E GESTÃO  
**Pelotas**  
vamos compartilhar a cidade