





PLANTA BAIXA E IMPLANTAÇÃO
ESCALA: 1/250


CONVENÇÕES	
	GOLEIRAS
	ALAMBRADO ATRÁS DAS GOLEIRAS
	PLANTIO DE GRAMA - TALUDES
	QUADRA ESPORTIVA
	CAMINHOS INTERNOS - SAIBRO
	BANCOS EM ALVENARIA E CONCRETO FORMATO ORGÂNICO - A IMPLANTAR
	POSTE DE ILUMINAÇÃO EXISTENTE
	BANCO DE CONCRETO EXISTENTE
	ÁRVORES EXISTENTES A MANTER
	PLANTIO DE ÁRVORES - SIBIPIRUNA
	PLANTIO DE ÁRVORES - PITANGUEIRA

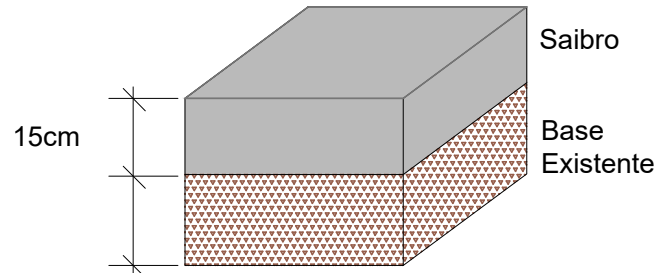


ESTRUTURA DOS CAMINHOS INTERNOS
SEM ESCALA

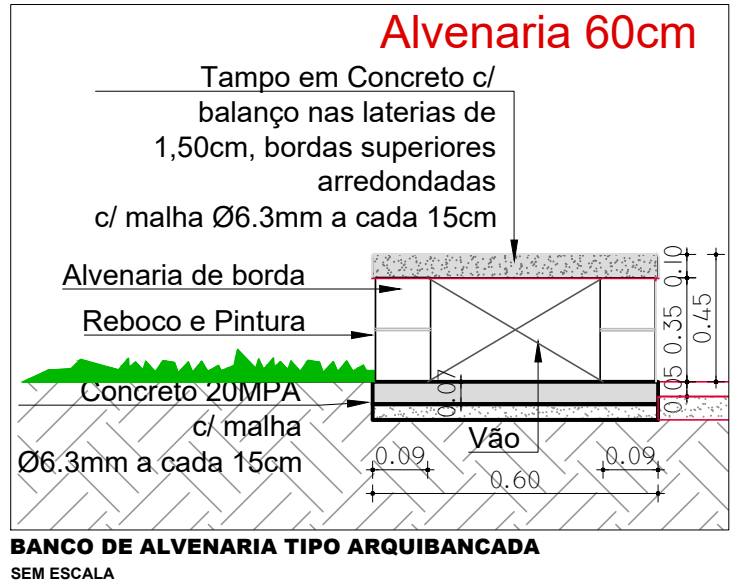


BANCO DE ALVENARIA TIPO ARQUIBANCADA
SEM ESCALA

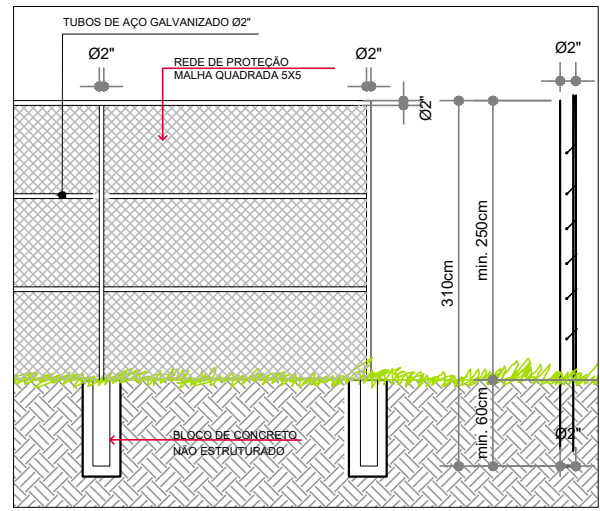


DETALHAMENTO DO ALAMBRADO
ESC. 1:125

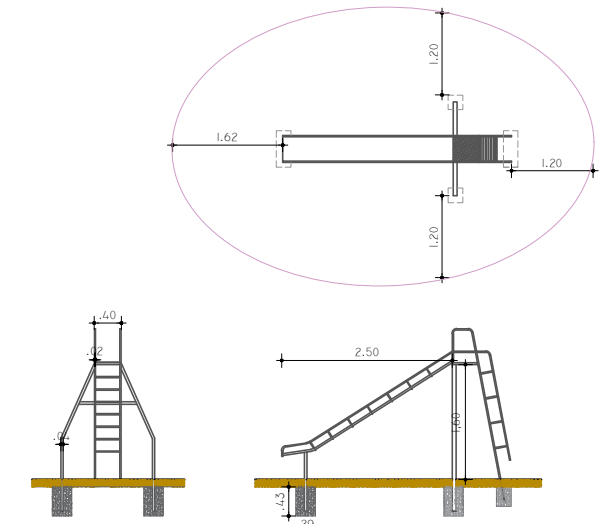

PLAY GROUND - ESCORREGADOR EM MADEIRA
SEM ESCALA

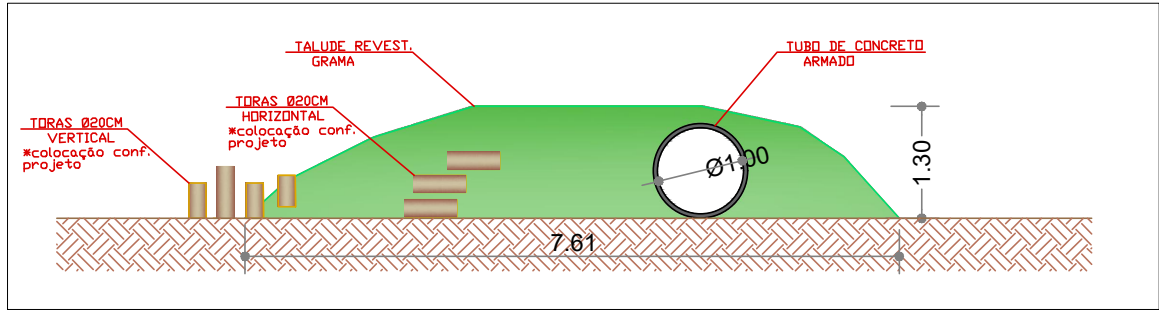

VISTA FRONTAL TALUDE
ESCALA: 1:75

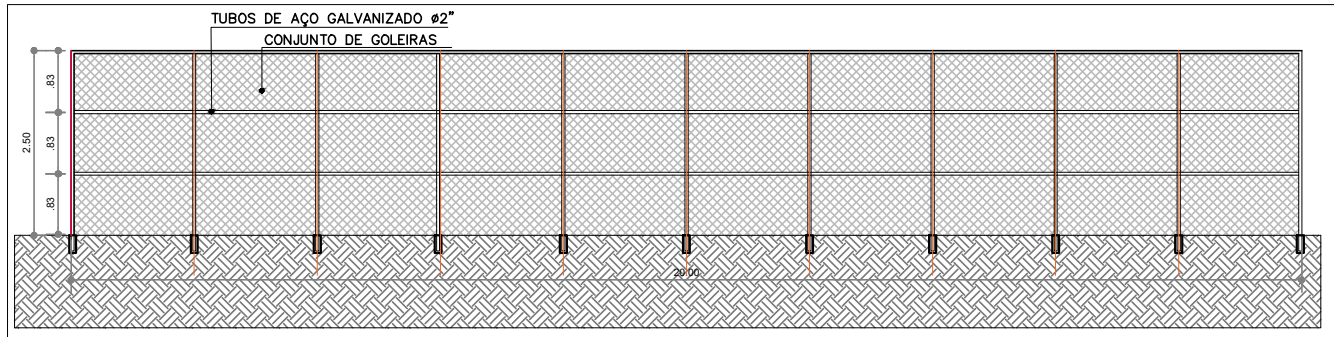

ALAMBRADO ATRÁS DAS GOLEIRAS
ESC. 1:125

vamos
compartilhar
a cidade

PREFEITURA

INTERVENÇÕES 7 PRAÇAS:
PRAÇA CAIXA D'ÁGUA
SANTA TEREZINHA

DIREITOS AUTORAIS RESERVADOS. PROIBIDA A REPRODUÇÃO TOTAL OU PARCIAL DESTA DESENHO SEM O EXPRESSO CONSENTIMENTO DO PROPRIETÁRIO

TÍTULO DO DESENHO

PROJETO DE REQUALIFICAÇÃO DE PRAÇA

PROJETO URBANÍSTICO - PLANTA BAIXA -
DETALHES

ESCALA: INDICADA

MUNICÍPIO
PELOTAS

ESTADO
RIO GRANDE DO SUL

LOGRADOURO
ENTRE RUAS SÃO JOÃO, RUA RAUL POMPEIA, RUA MARQUES DE OLINDA E
RUA SÃO GERALDO

CÓDIGO DO DESENHO
PST-IMP-00

NÚMERO DA REVISÃO
01

DATA
10/12/2023

EQUIPE TÉCNICA

ELISE LOPES DUTRA
ARQUITETA E URBANISTA | CAU/RS A46844-4

JULIANA ROLTA DA CUNHA
ARQUITETA E URBANISTA | CAU/RS A 65378-0

Rua Menna Barreto, 752 - Pelotas/RS
Fone: (53) 33101350 - (53) 33101353
Email: seplag@pelotas.rs.gov.br

SECRETARIA DE
PLANEJAMENTO E GESTÃO
Pelotas
vamos compartilhar a cidade