





PLANTA BAIXA E IMPLANTAÇÃO  
ESCALA: 1/250

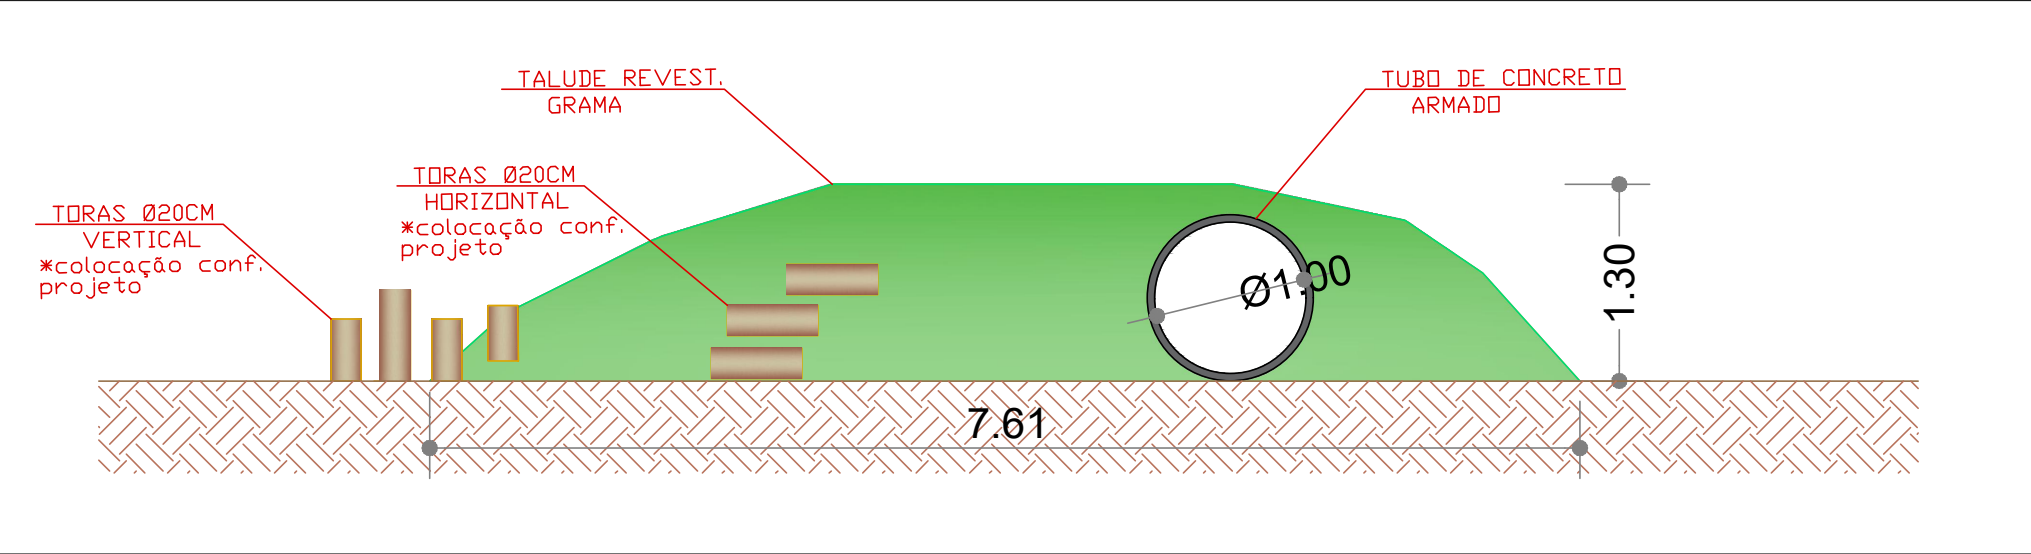


VISTA FRONTAL TALUDE  
ESCALA: 1:50

CONVENÇÕES	
	GOLEIRAS
	ALAMEDA ATRÁS DAS GOLEIRAS
	PLANTIO DE GRAMA - TALUDES
	QUADRA ESPORTIVA
	CAMINHOS INTERNOS - SAIBRO
	BANCOS EM ALVENARIA E CONCRETO FORMATO ORGÂNICO - A IMPLANTAR
	POSTE DE ILUMINAÇÃO EXISTENTE
	BANCO DE CONCRETO EXISTENTE
	ÁRVORES EXISTENTES A MANTER
	PLANTIO DE ÁRVORES - SIBIRUNA
	PLANTIO DE ÁRVORES - PITANGUEIRA
	LIXEIRA DUPLA

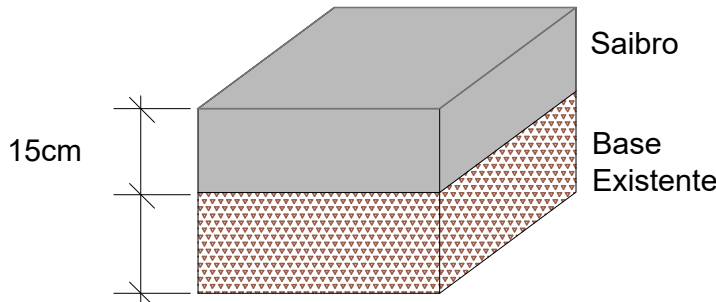

ESTRUTURA DOS CAMINHOS INTERNOS  
SEM ESCALA

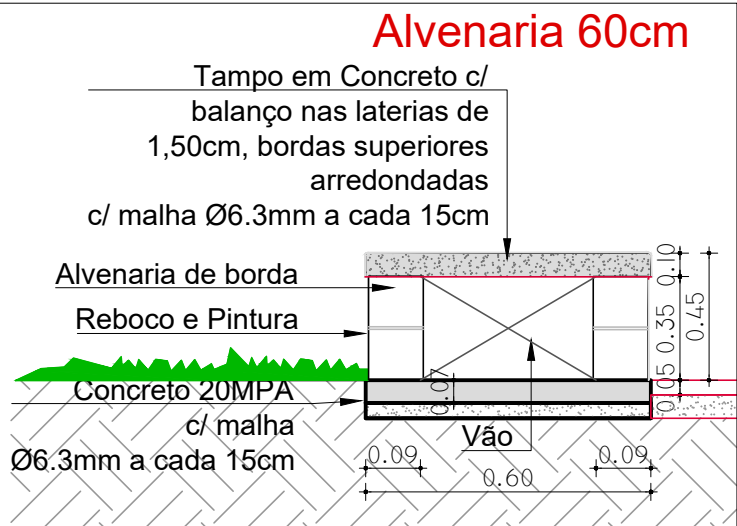

BANCO DE ALVENARIA TIPO ARQUIBANCADA  
SEM ESCALA

vamos  
compartilhar  
a cidade

PREFEITURA

INTERVENÇÕES 7 PRAÇAS:  
PRAÇA BASÍLIO DA GAMA  
BAIRRO SANTA TEREZINHA

DIREITOS AUTORAIS RESERVADOS. PROIBIDA A REPRODUÇÃO TOTAL OU PARCIAL DESTE DESENHO SEM O EXPRESSO CONSENTIMENTO DO PROPRIETÁRIO

TÍTULO DO DESENHO

PROJETO DE REQUALIFICAÇÃO DE PRAÇA

PROJETO URBANÍSTICO - PLANTA BAIXA -  
DETALHES

ESCALA: INDICADA

PRANCHA  
02/02

MUNICÍPIO

PELOTAS

ESTADO

RIO GRANDE DO SUL

LOGRADOURO

ENTRE RUAS PÁLIDO DE CASTRO, SÃO LUIZ E DR. FERNANDES BRAGA

CÓDIGO DO DESENHO

PST-IMP-00

NÚMERO DA REVISÃO

01

DATA

10/12/2023

EQUIPE TÉCNICA

ELISE LOPES DUTRA  
ARQUITETA E URBANISTA | CAUIRS A46844-4

JULIANA ROLTA DA CUNHA  
ARQUITETA E URBANISTA | CAUIRS A 65378-0

Rua Menna Barreto, 752 - Pelotas/RS  
Fone: (51) 33101350 - (51) 33101353  
Email: seplag@pelotas.rs.gov.br

SECRETARIA DE  
PLANEJAMENTO E GESTÃO

Pelotas  
vamos compartilhar a cidade