




01 PLANTA DE SITUAÇÃO
ESCALA 1:1000

LEGENDA	
	ÁRVORES À RETIRAR
	ÁRVORES À PODAR
	PASSEIO PROJETADO
	PASSEIO EXISTENTE A MANTER
	REMOÇÃO DO PAVIMENTO EXISTENTE E EXECUÇÃO DE NOVO PASSEIO
	MEIO FIO ENTERRADO PROJETADO
	MEIO FIO ENTERRADO EXISTENTE
	POSTE DE ENERGIA
	PROJEÇÃO DAS RAMPAS CADEIRANTE
	TAMPA DO MEIO DA VIA

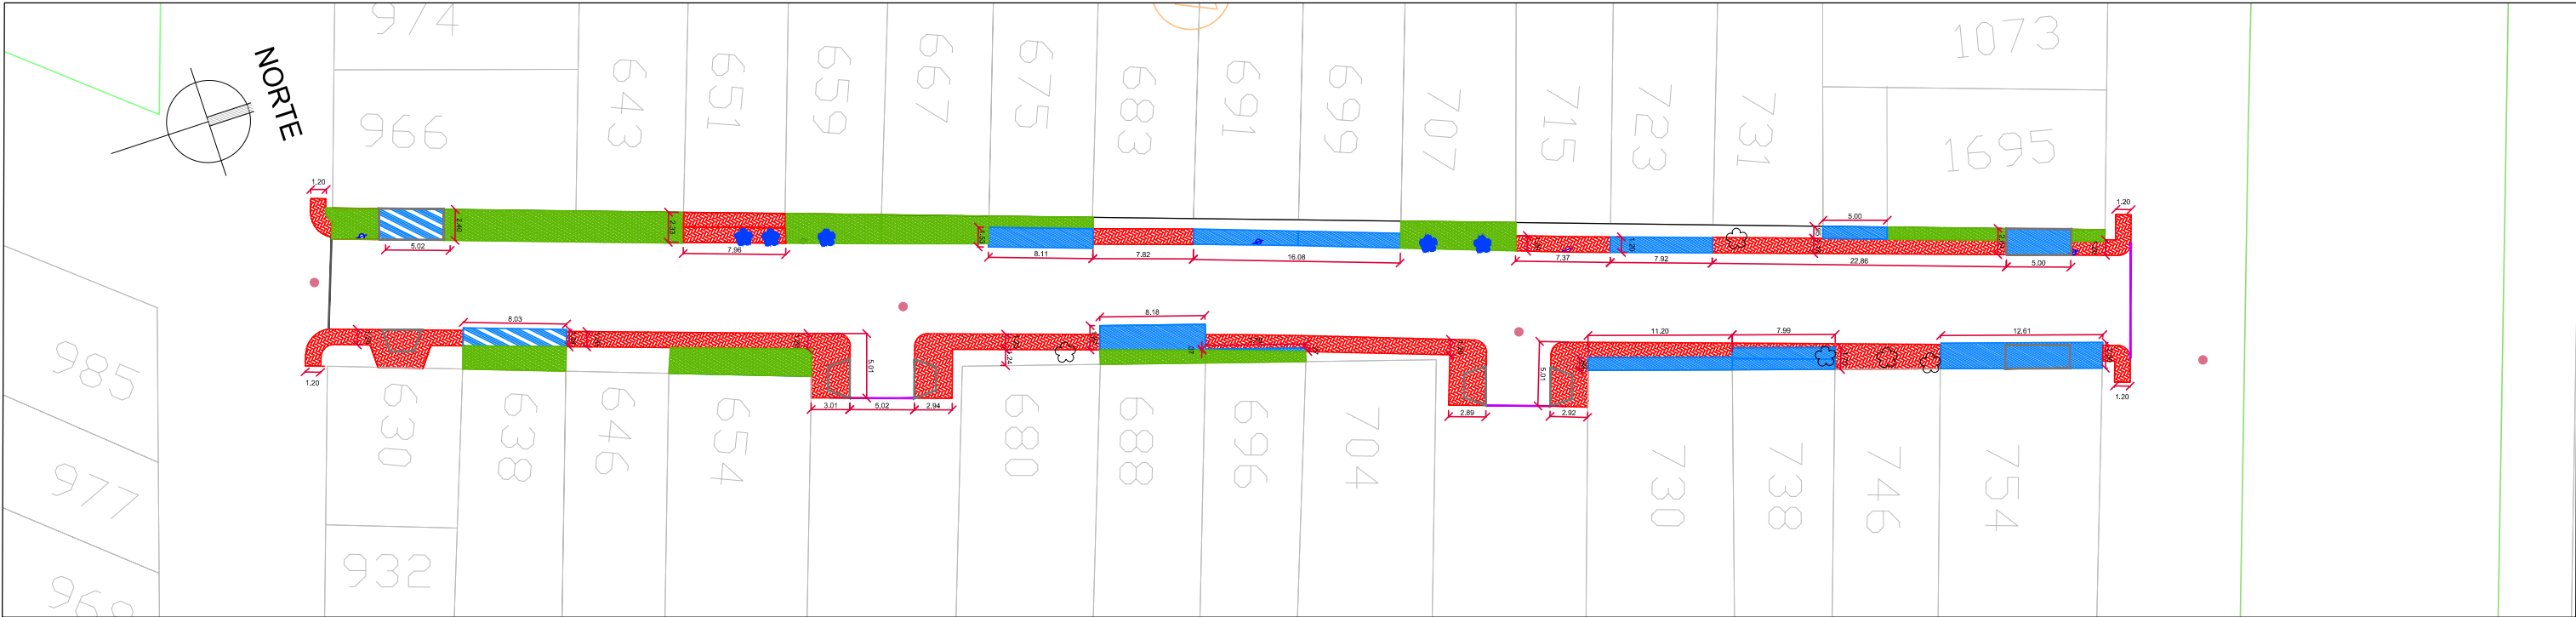

02 PLANTA BAIXA
ESCALA 1:500

vamos
compartilhar
a cidade

PREFEITURA

PAVIMENTAÇÃO - RUA
PROF. OSVALDO DE
PINHO LOUZADA

DIREITOS AUTORAIS RESERVADOS. PROIBIDA A REPRODUÇÃO TOTAL OU PARCIAL DESTE DESENHO SEM O EXPRESSO CONSENTIMENTO DO PROPRIETÁRIO

TÍTULO DO DESENHO		<div>EQUIPE TÉCNICA</div> <div>ARQ. JULIANA ROTTA DA CUNHA ARQUITETA E URBANISTA CAU A 65378-0</div>	
PROJETO DE REMOÇÕES			
PLANTA DE SITUAÇÃO -PLANTA BAIXA			PRANCHA
ESCALA: INDICADA			02/04
MUNICÍPIO	ESTADO		
PELOTAS	RIO GRANDE DO SUL		
LOGRADOURO			
RUA PROF. OSVALDO DE PINHO LOUZADA ENTRE AV. BENTO GONÇALVES E RUA LÁZARO ZAMENHOF			
CÓDIGO DO DESENHO	NÚMERO DA REVISÃO	DATA	
	02	06/10/2022	