


01 PLANTA BAIXA
ESCALA: 1:500

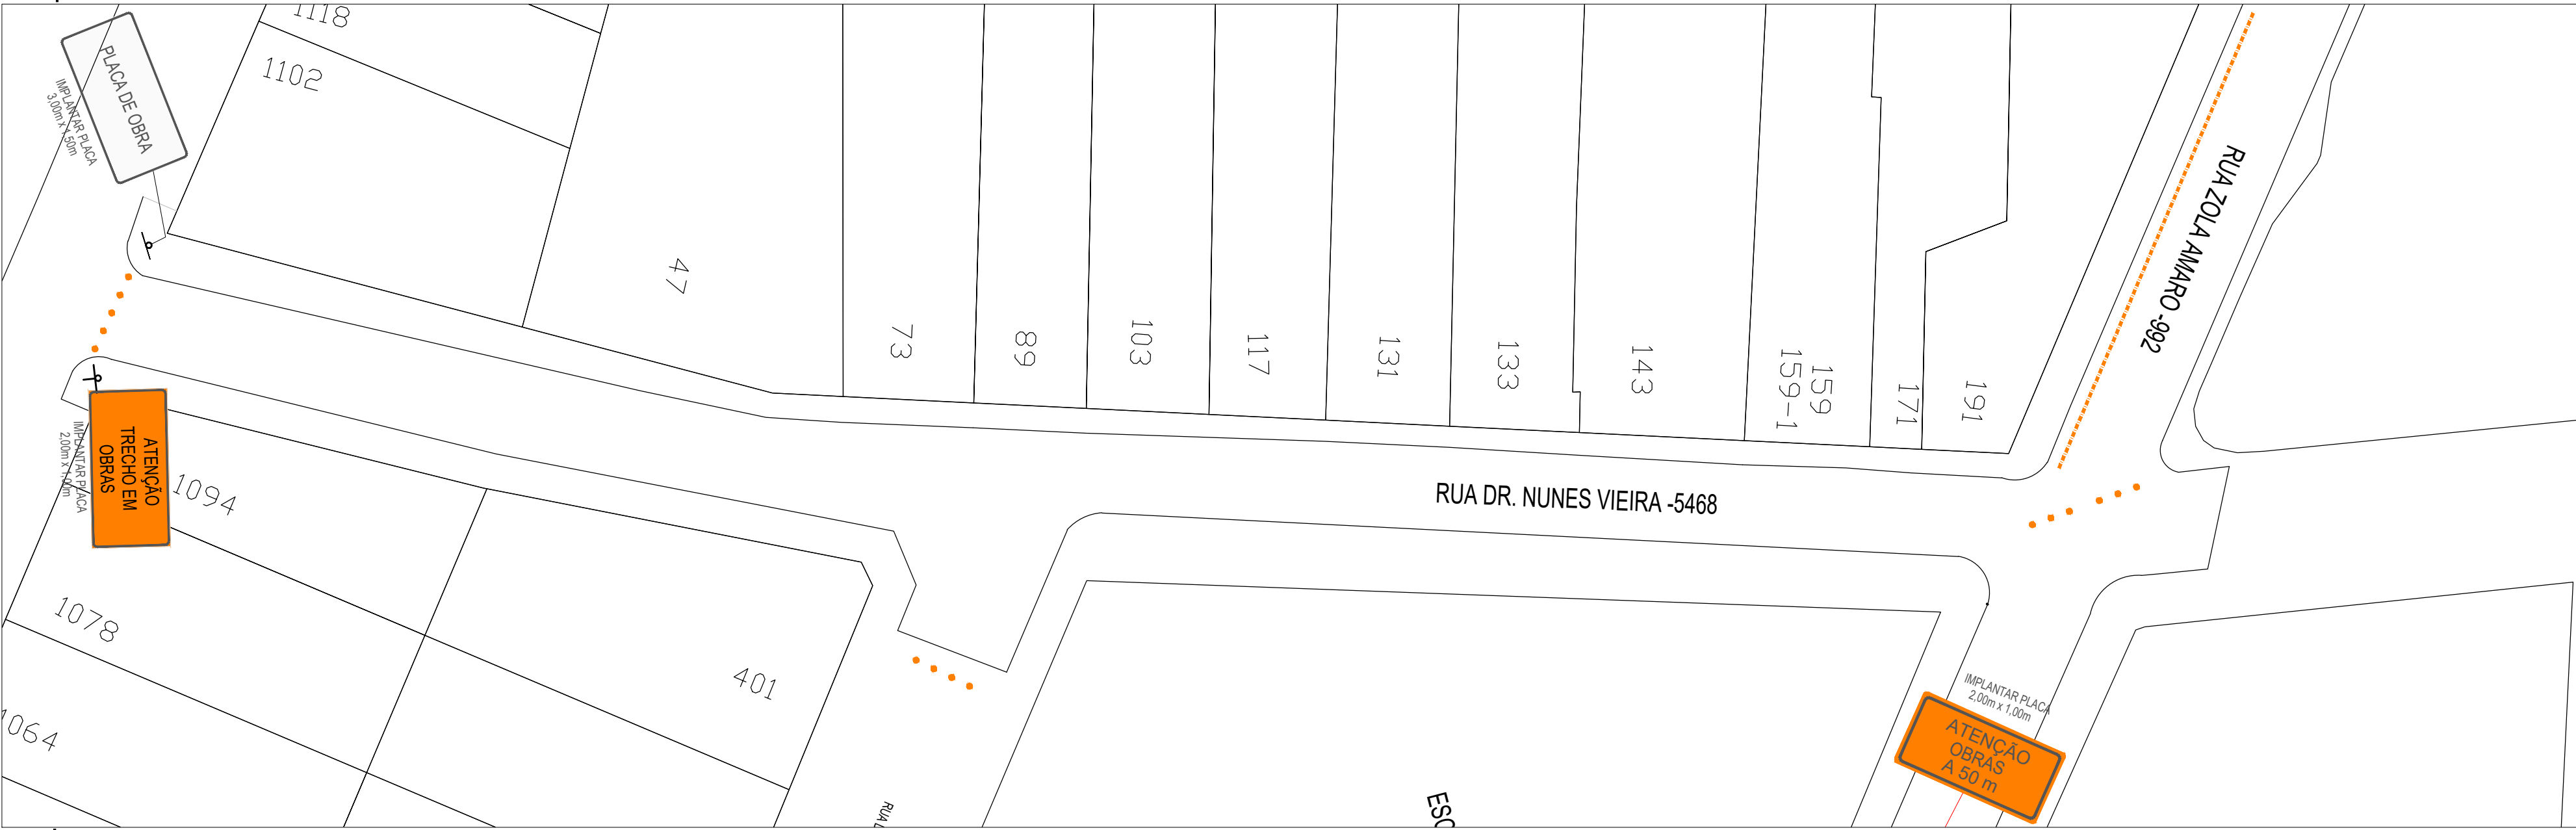

02 PLANTA BAIXA
ESCALA: 1:500

QUANTITATIVOS

1- SINALIZAÇÃO VERTICAL

PLACAS 2,00 x 1,00 - 06 unid.
SUPORTE SIMPLES - 8 unid.


2 - SINALIZAÇÃO COMPLEMENTAR

CERCA ISOLAMENTO - 50,00 m

3 - BARREIRA

CONES PLÁSTICO - 26 UNID

Obs.: Foi considerado o Reaproveitamento da Sinalização Vertical. As telas plásticas serão reaproveitadas.

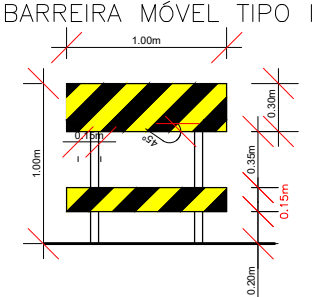

SINALIZAÇÃO DE OBRAS -
BARREIRA MÓVEL
SEM ESCALA

SINALIZAÇÃO DE OBRA			
PLACAS	DIMENSÃO CÓDIGO	QUANTIDADES	
		PLACAS	SUPORTES
SINALIZAÇÃO DE OBRA EM DESVIO			
<div>ATENÇÃO TRECHO EM OBRAS</div>	2,00 x 1,00	02	04
<div>RUA PROF. PAULO MARCANT GONÇALVES - EM OBRAS TRÂNSITO INTERROMPIDO</div>	2,00 x 1,00	01	02
<div>ATENÇÃO OBRAS A 50 m</div>	2,00 x 1,00	02	04

vamos
compartilhar
a cidade

PREFEITURA

PAVIMENTAÇÃO -
DE TRECHOS DAS RUAS:
PAULO MARCANT, NUNES
VIEIRA E ZOLA AMARO

DIREITOS AUTORAIS RESERVADOS. PROIBIDA A REPRODUÇÃO TOTAL DO PARCIAL DESTE DESENHO SEM O EXPRESSO CONSENTIMENTO DO PROPRIETÁRIO

TÍTULO DO DESENHO		EQUIPE TÉCNICA	
PROJETO SINALIZAÇÃO DE OBRA			
PLANTA DE SITUAÇÃO -PLANTA BAIXA		PRANCHA	
ESCALA: INDICADA		03/03	
MUNICÍPIO	ESTADO		
PELOTAS	RIO GRANDE DO SUL		
LOGRADOURO			
RUA PROF. PAULO MARCANT GONÇALVES		RUA DR. NUNES VIEIRA	
RUA ZOLA AMARO			
CÓDIGO DO DESENHO	NÚMERO DA REVISÃO		DATA
	01		29/09/2023

FABRÍCIO BORGES DOS SANTOS ARQUITETO E URBANISTA CAU - A 268820-4	
------------------------------------------------------------------------	--