


LEGENDA	
	CALÇADA PROJETADA
	CALÇADA EXISTENTE
	GRAMA EXISTENTE
	PLANTIO DE GRAMA EM PLACAS
	PISO TÁTIL DIRECIONAL EXISTENTE
	PISO TÁTIL DIRECIONAL PROJETADO
	ALAMBRADO PROJETADO A=2M
	ALAMBRADO PROJETADO A=4M



02 | PLANTA BAIXA DO CAMPO SÃO JORGE
ESCALA 1:250

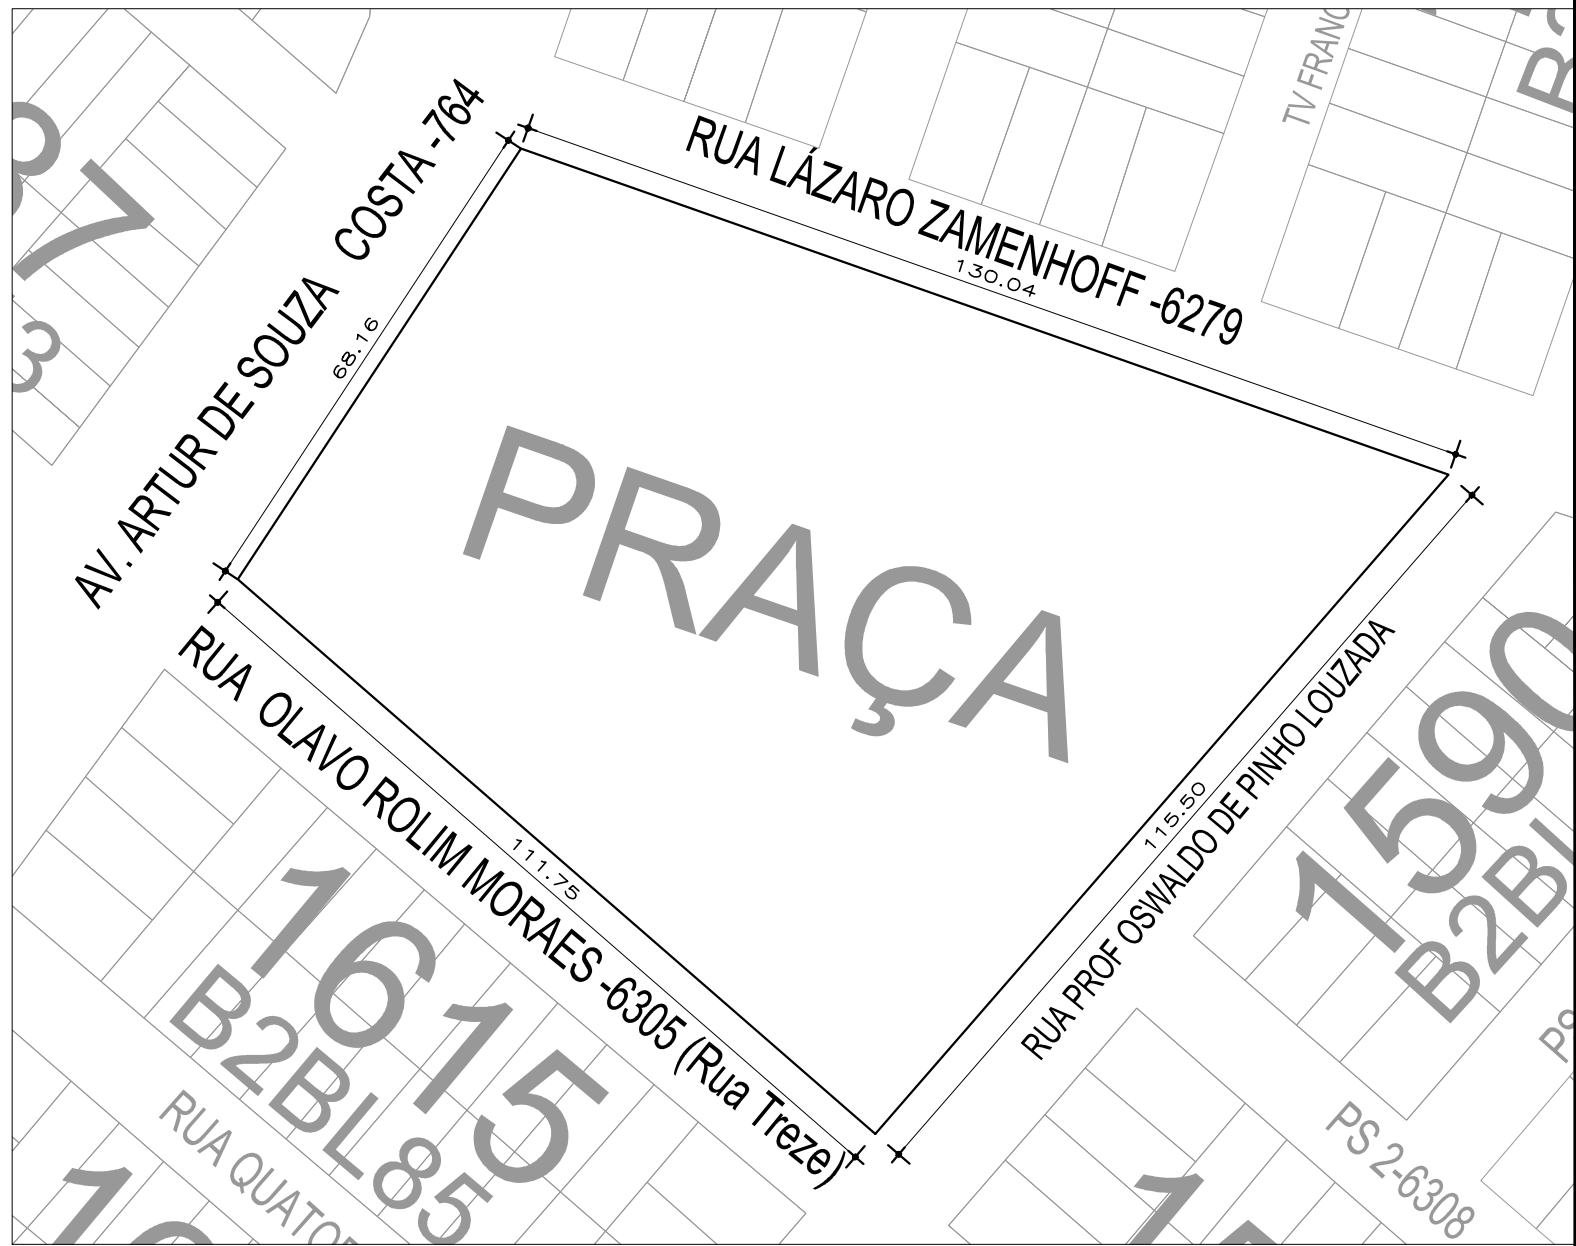

01 | PLANTA DE SITUAÇÃO
ESCALA 1:1000

vamos
compartilhar
a cidade

PREFEITURA MUNICIPAL DE
PELOTAS

REVITALIZAÇÃO QUADRA DE
FUTEBOL DA PRAÇA SÃO JORGE

TÍTULO DO DESENHO
**PROJETO DE REVITALIZAÇÃO DA QUADRA
DE FUTEBOL DA PRAÇA SÃO JORGE**

PLANTA BAIXA - DETALHES

01/02

ESCALA: INDICADA

01/02

MUNICÍPIO
PELOTAS

ESTADO
RIO GRANDE DO SUL

LOGRADOURO
RUA LÁZARO ZAMENHOFF - S/N

CÓDIGO DO DESENHO
CAM-SAO-JORGE-01

NÚMERO DA REVISÃO
00

DATA
31/07/2024

EQUIPE TÉCNICA

JULIANA ROLIM DA CUNHA
ARQUITETA E URBANISTA (CON. ARS378-0)

Rua Menna Barreto, 752 - Pelotas/RS
Fone: (53) 32271513
Email: seplag@pelotas.rs.gov.br

SECRETARIA DE
PL. E OBRAS

Pelotas
GOVERNO MUNICIPAL