


A


B

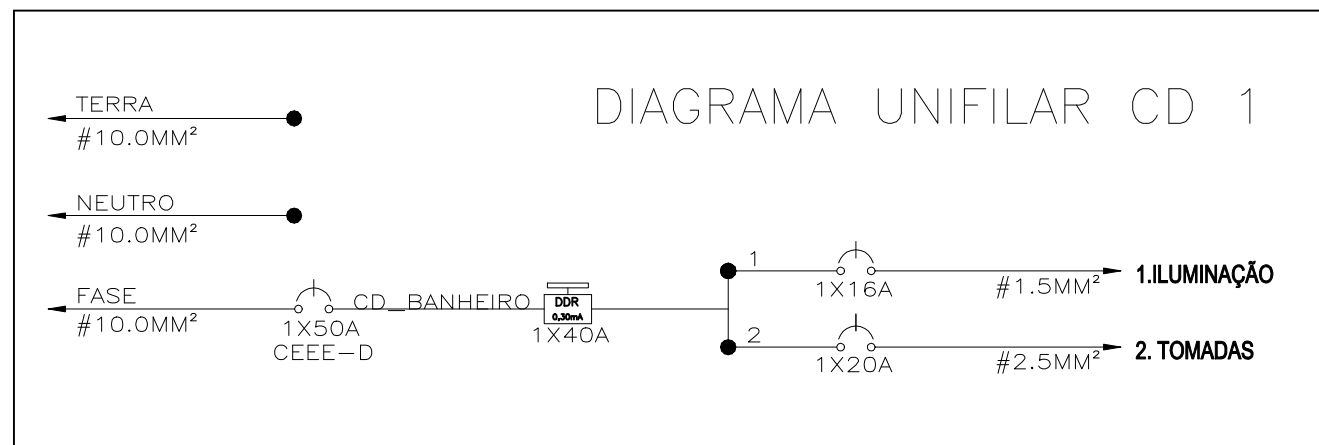

C

D

E

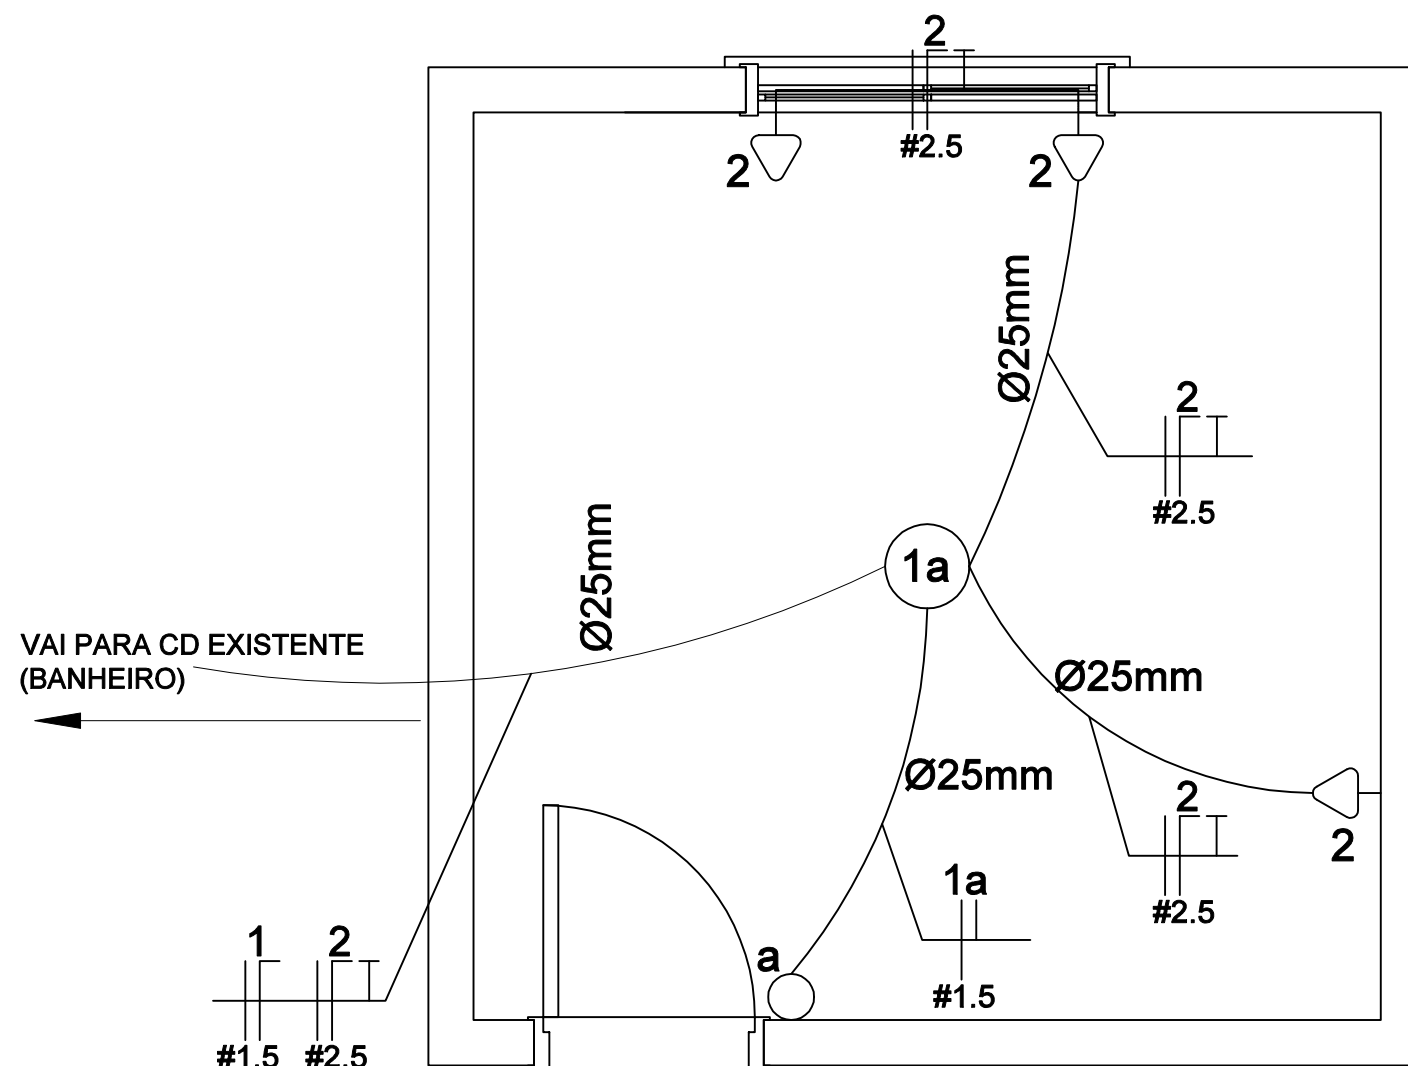F

**SECRETARIA DE HABITAÇÃO E
REGULARIZAÇÃO FUNDIÁRIA**

PROGRAMA MORADIA DIGNA - Dormitórios

PROJETO ELÉTRICO

PLANTA BAIXA E DIAGRAMA UNIF.

LOCALIDADE: SANTA CECÍLIA (SANTA TEREZINHA - PELOTAS/RS)

SECRETÁRIA

CLAUDIA DENTICE DA SILVA LEITE

RESP. TÉCNICO DO PROJETO

ARQ. & URB. CASSIUS BAUMGARTEN

ARQ. & URB. ISADORA BAPTISTA ALVES

Data: ABRIL 2024

Prancha: 01/02

Escala: 1/25