

12345678

A


B


C

D

E

F

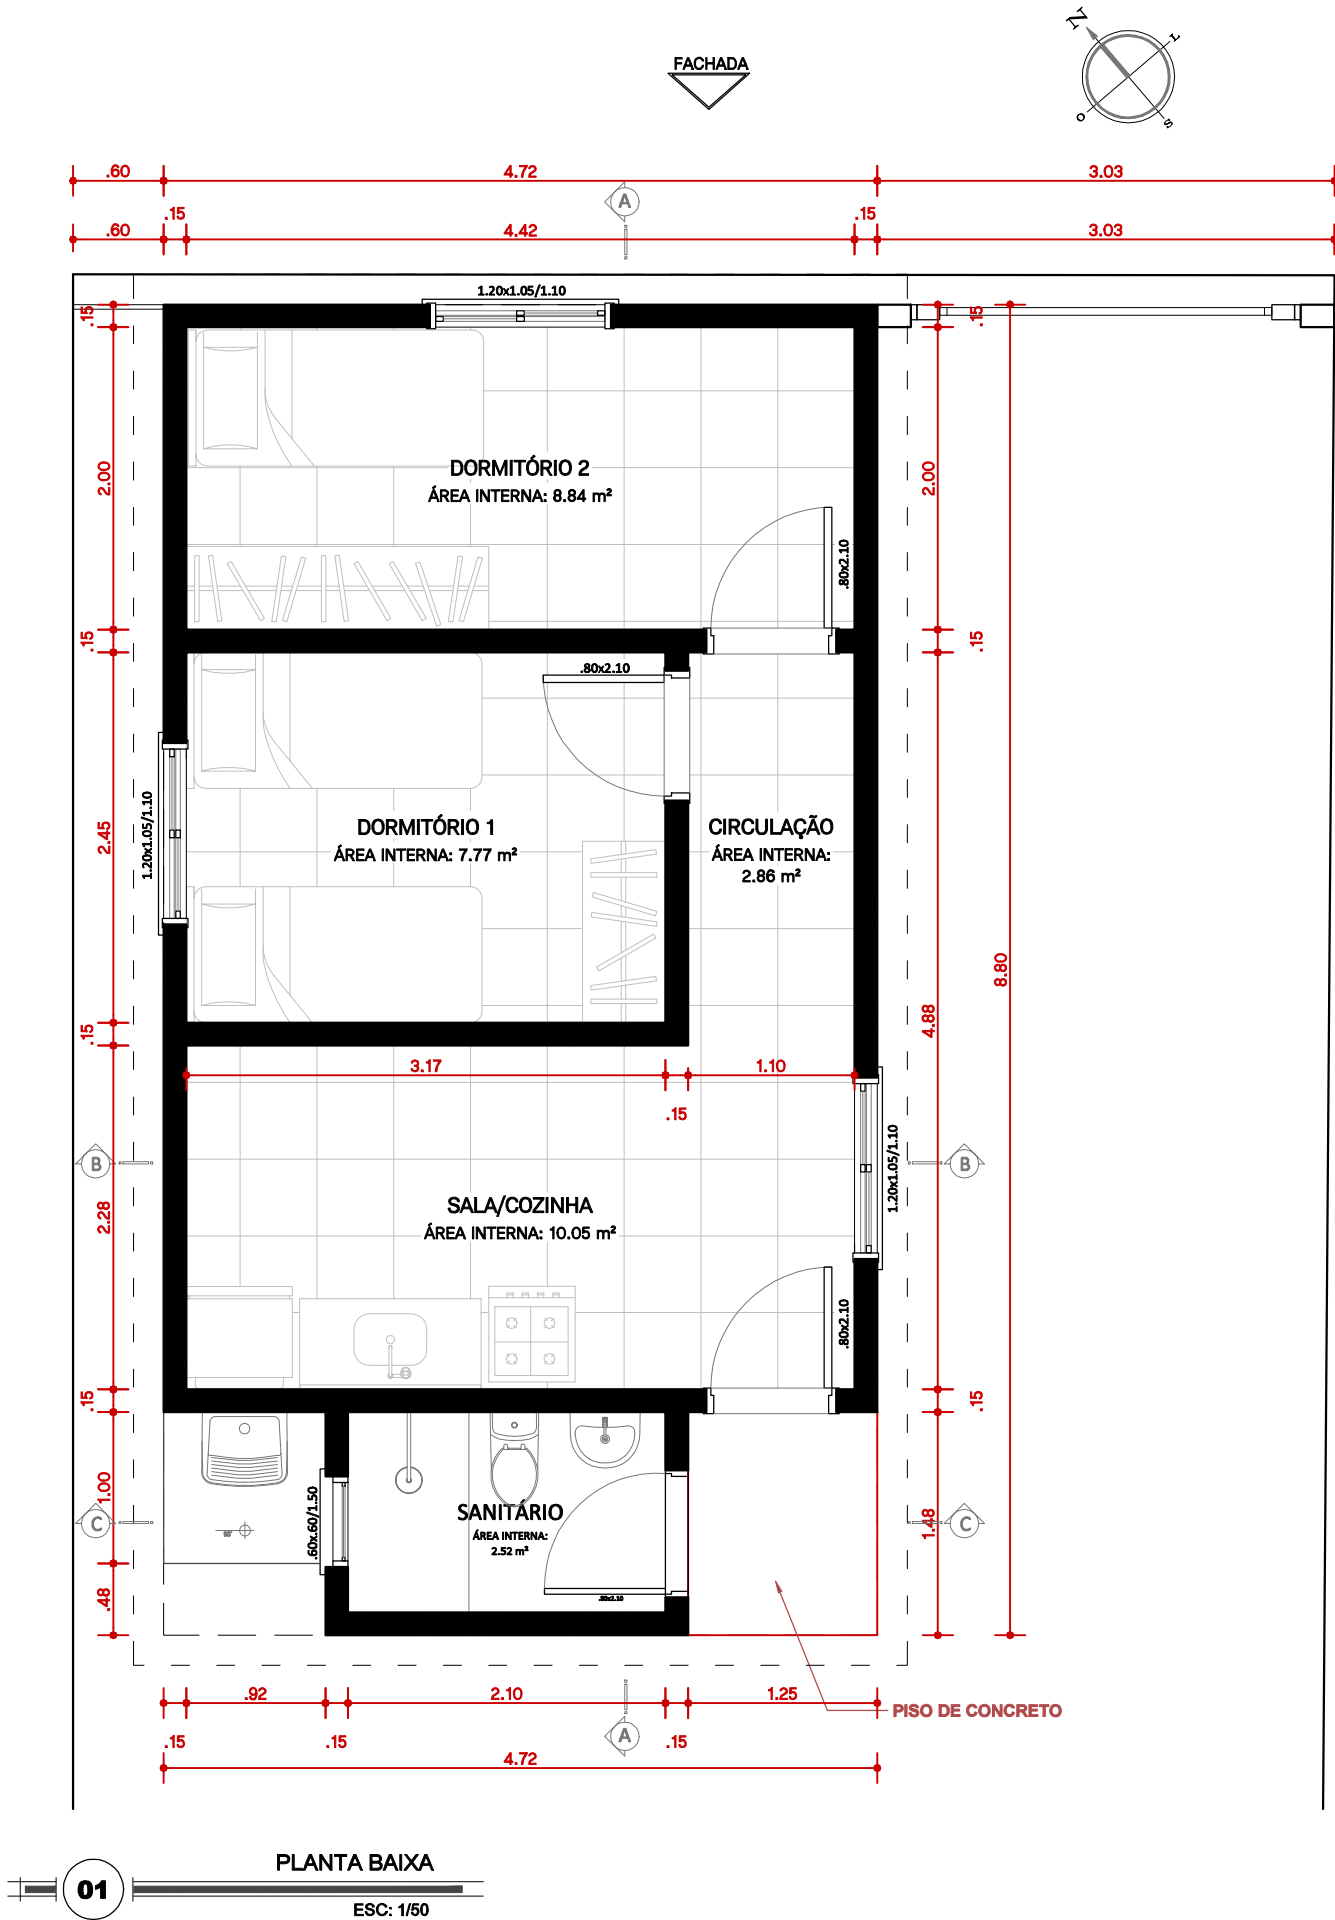

 PREFEITURA PELOTAS			SECRETARIA DE HABITAÇÃO E REGULARIZAÇÃO FUNDIÁRIA		
PROGRAMA MORADIA DIGNA - MULHER					
PROJETO ARQUITETÔNICO			SECRETÁRIA		
PLANTA BAIXA			_____ CLAUDIA DENTICE DA SILVA LEITE		
LOCALIDADE: RUA ZUMBI DOS PALMARES, 441 - BAIRRO NAVEGANTES 2			RESP. TÉCNICO DO PROJETO		
_____ ARQ. & URB. ISADORA BAPTISTA ALVES					
Data: ABRIL DE 2024		Prancha: 01/05		Escala: 1/50	

1

2

3

4

5

6

7

8

A


B

C

D

E

F

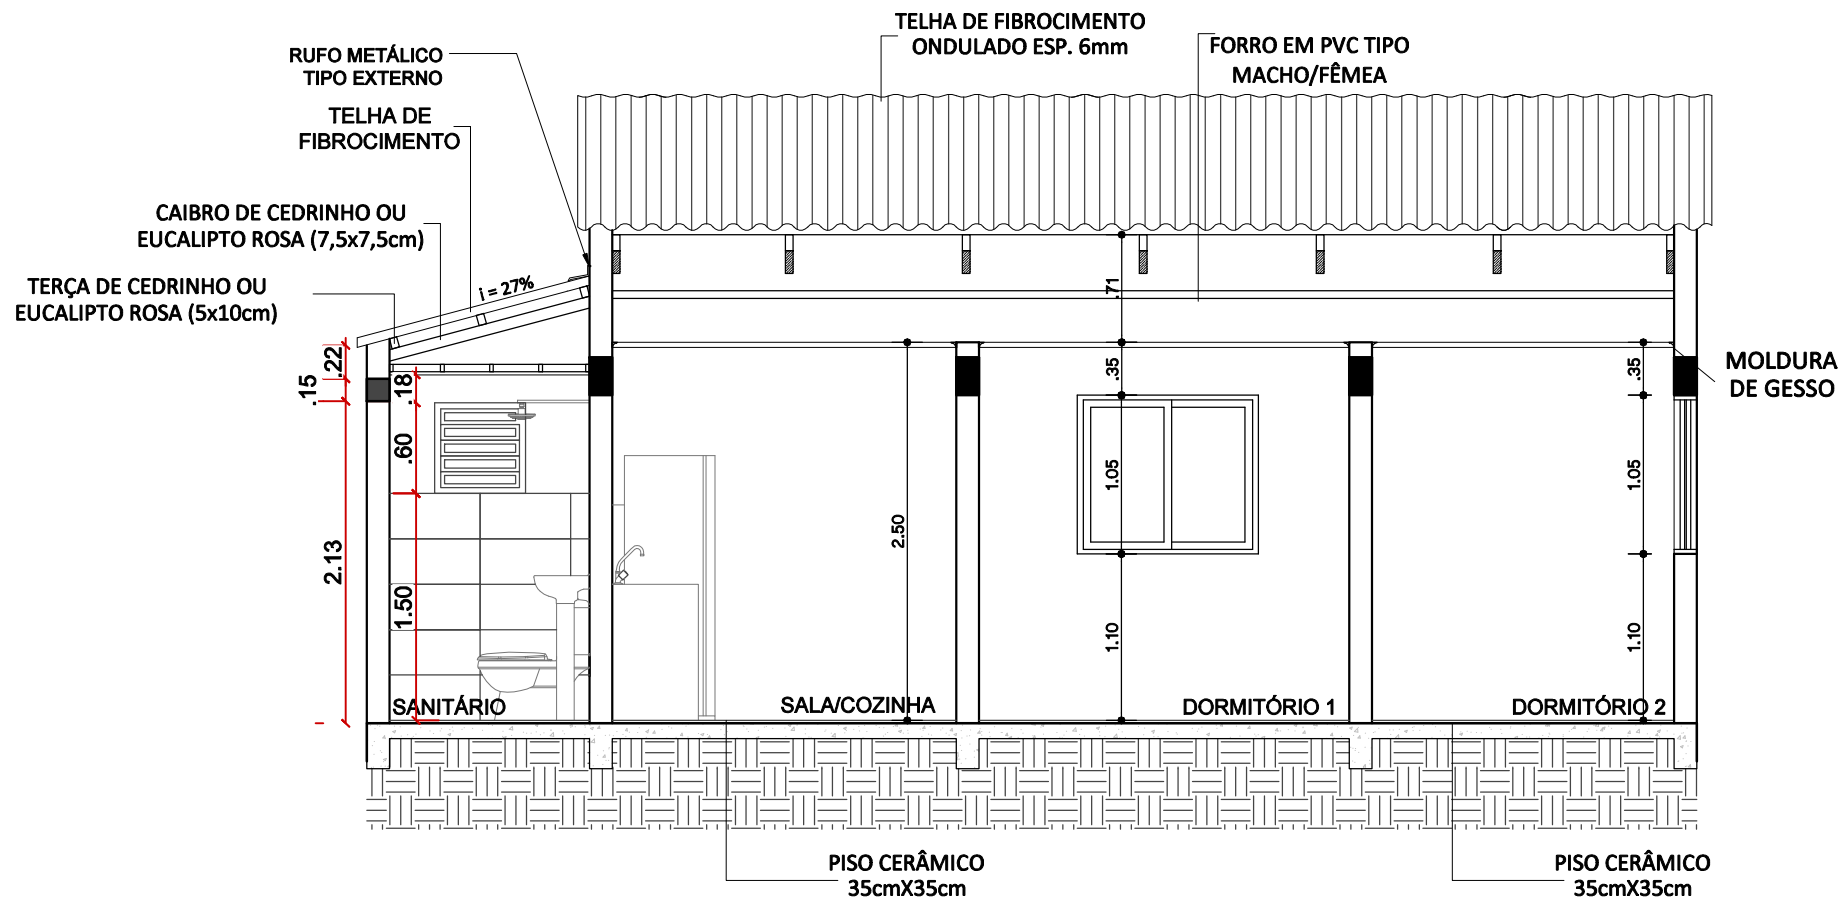

01 CORTE AA
ESC: 1/50



PREFEITURA
PELOTAS

SECRETARIA DE HABITAÇÃO E
REGULARIZAÇÃO FUNDIÁRIA

PROGRAMA MORADIA DIGNA - MULHER

PROJETO ARQUITETÔNICO

CORTE A

LOCALIDADE: RUA ZUMBI DOS
PALMARES, 441 - BAIRRO NAVEGANTES 2

SECRETÁRIA

CLAUDIA DENTICE DA SILVA LEITE

RESP. TÉCNICO DO PROJETO

ARQ. & URB. ISADORA BAPTISTA ALVES

Data: ABRIL DE 2024

Prancha: 02/05

Escala: 1/50

1

2

3

4

5

6

7

8

A


B

C


D

E

F

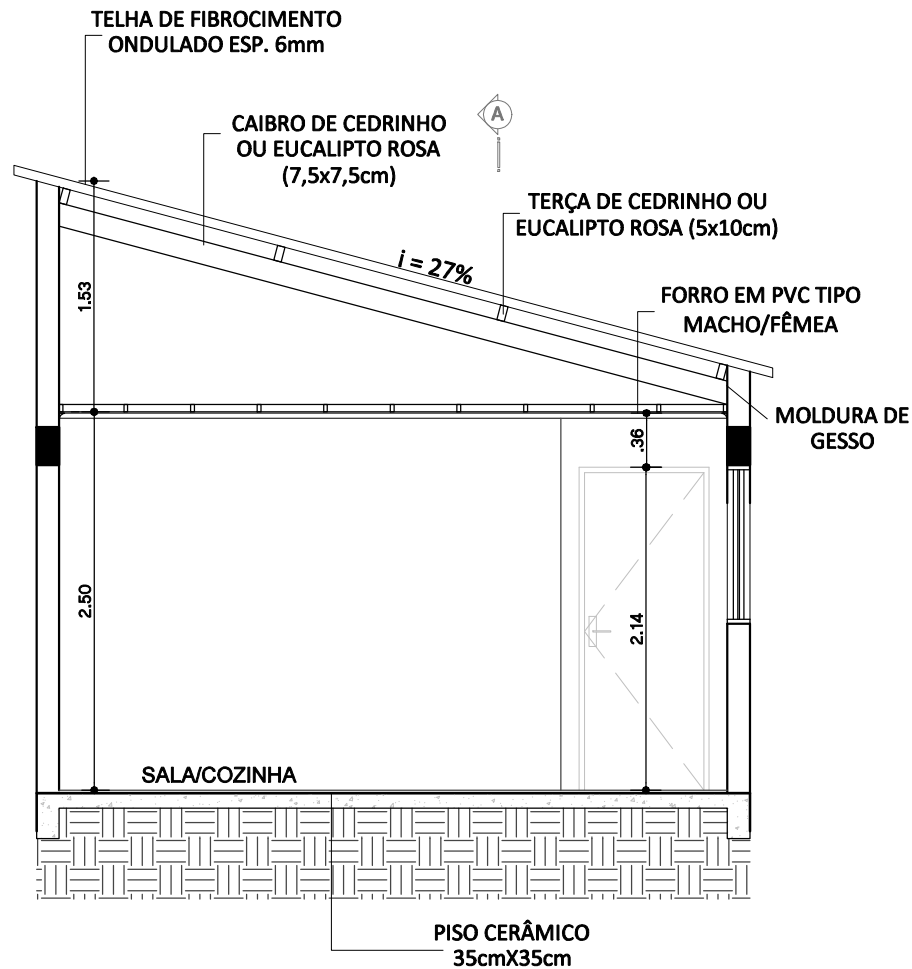

01 CORTE BB
ESC: 1/50

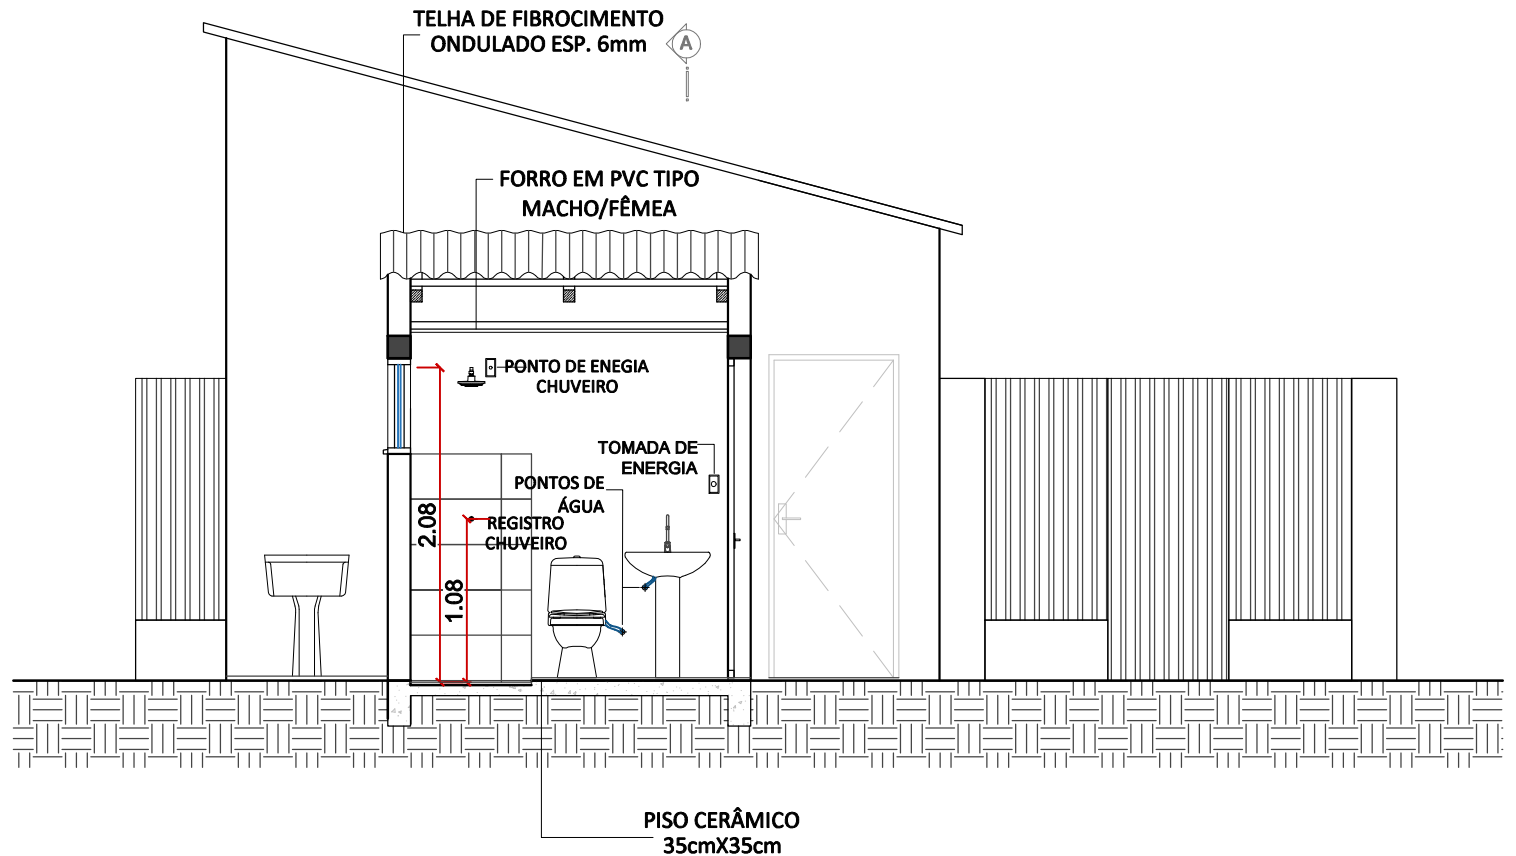

02 CORTE CC
ESC: 1/50



**SECRETARIA DE HABITAÇÃO E
REGULARIZAÇÃO FUNDIÁRIA**

PROGRAMA MORADIA DIGNA - MULHER

PROJETO ARQUITETÔNICO

SECRETÁRIA

CORTE B

CLAUDIA DENTICE DA SILVA LEITE

**LOCALIDADE: RUA ZUMBI DOS
PALMARES, 441 - BAIRRO NAVEGANTES 2**

RESP. TÉCNICO DO PROJETO

ARQ. & URB. ISADORA BAPTISTA ALVES

Data: ABRIL DE 2024

Prancha: 03/05

Escala: 1/50

A

B

C

D

E

F

1

2

3


4

5

6

7

8

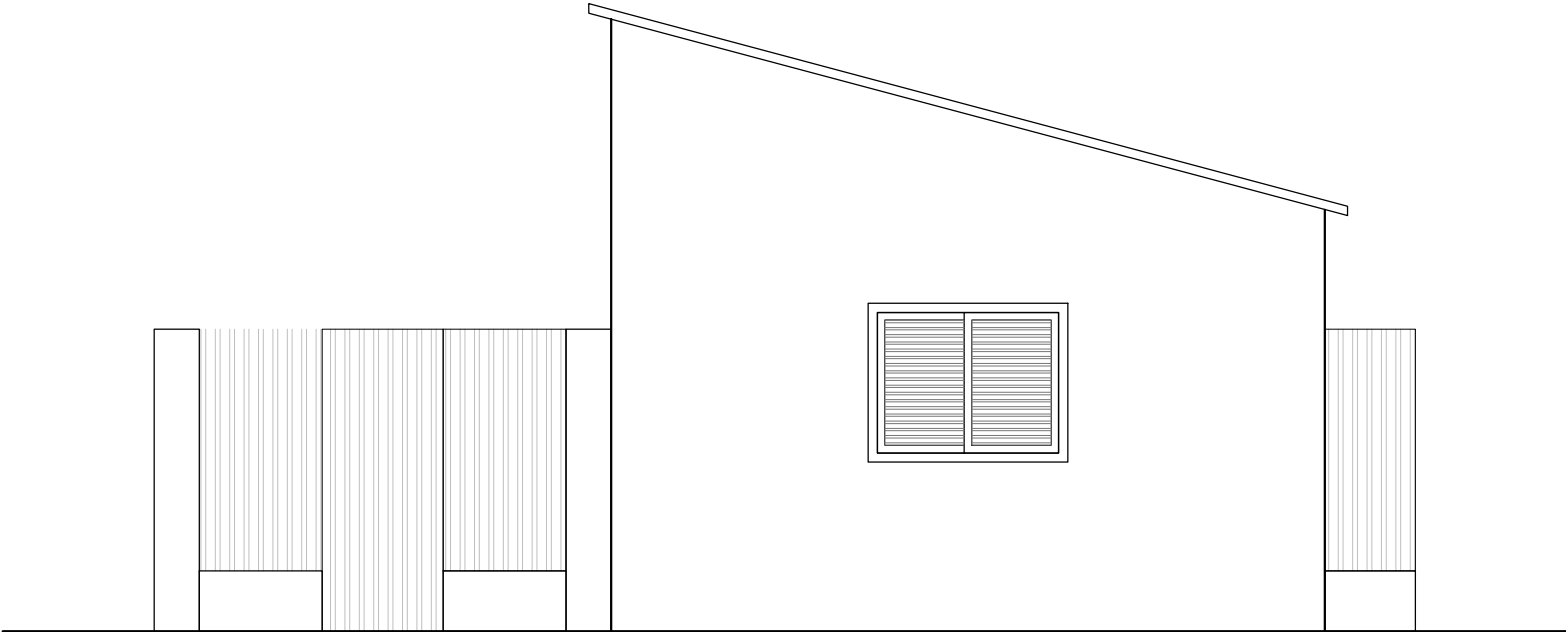

01 FACHADA

ESC: 1/50



SECRETARIA DE HABITAÇÃO E
REGULARIZAÇÃO FUNDIÁRIA

PROGRAMA MORADIA DIGNA - MULHER

PROJETO ARQUITETÔNICO

FACHADA

LOCALIDADE: RUA ZUMBI DOS
PALMARES, 441 - BAIRRO NAVEGANTES 2

SECRETÁRIA

CLAUDIA DENTICE DA SILVA LEITE

RESP. TÉCNICO DO PROJETO

ARQ. & URB. ISADORA BAPTISTA ALVES

Data: ABRIL DE 2024

Prancha: 04/05

Escala: 1/50

A


B


C


D

E


F

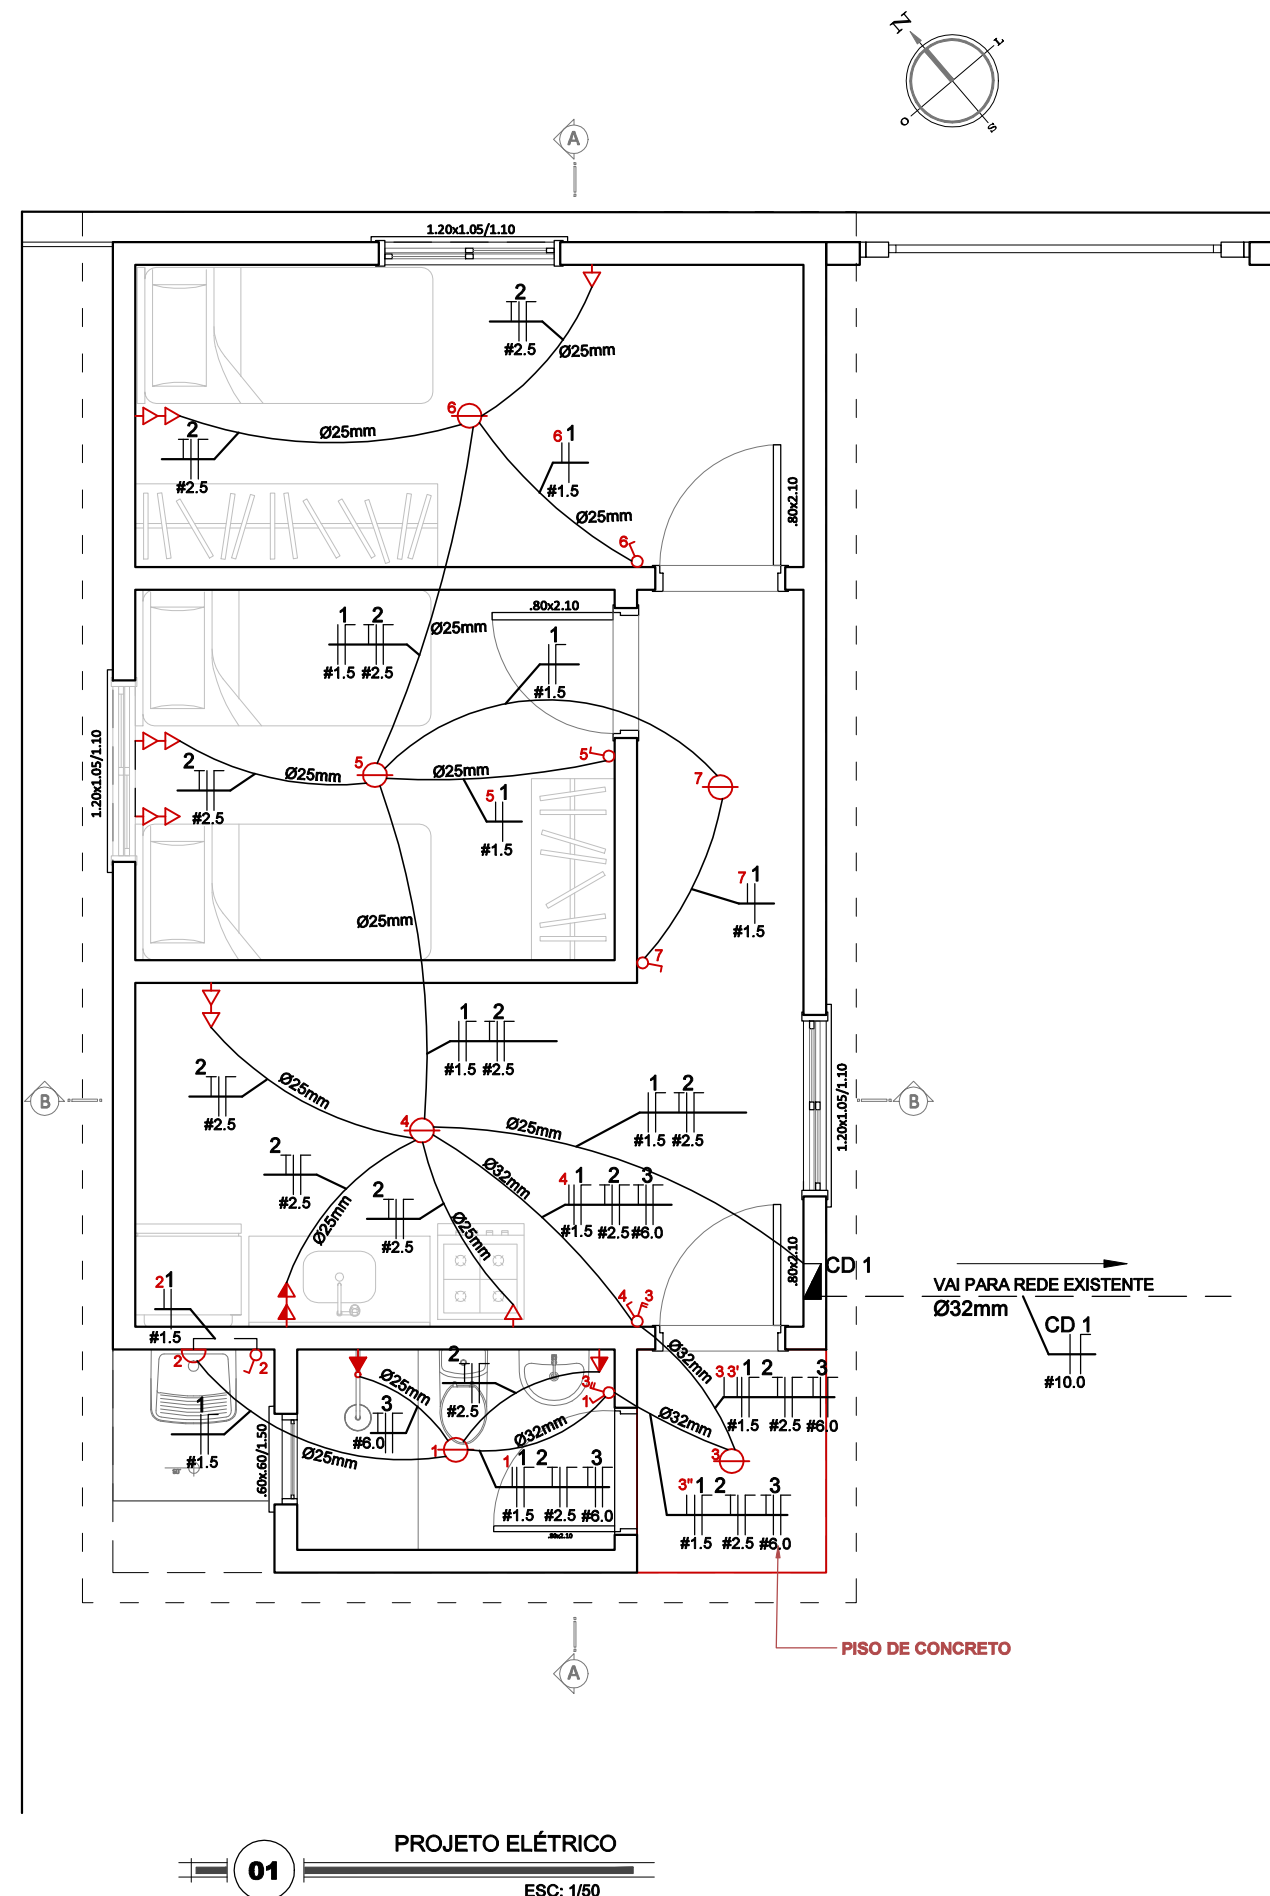

<div><div><div><div>PREFEITURA</div><div>PELOTAS</div></div></div><div><div>SECRETARIA DE HABITAÇÃO E</div><div>REGULARIZAÇÃO FUNDIÁRIA</div></div></div>		
PROGRAMA MORADIA DIGNA - MULHER		
PROJETO ARQUITETÔNICO		SECRETÁRIA
PROJETO ELÉTRICO		CLAUDIA DENTICE DA SILVA LEITE
LOCALIDADE: RUA ZUMBI DOS PALMARES, 441 - BAIRRO NAVEGANTES 2		RESP. TÉCNICO DO PROJETO
		ARQ. & URB. ISADORA BAPTISTA ALVES
Data: ABRIL DE 2024	Prancha: 05/05	Escala: 1/50

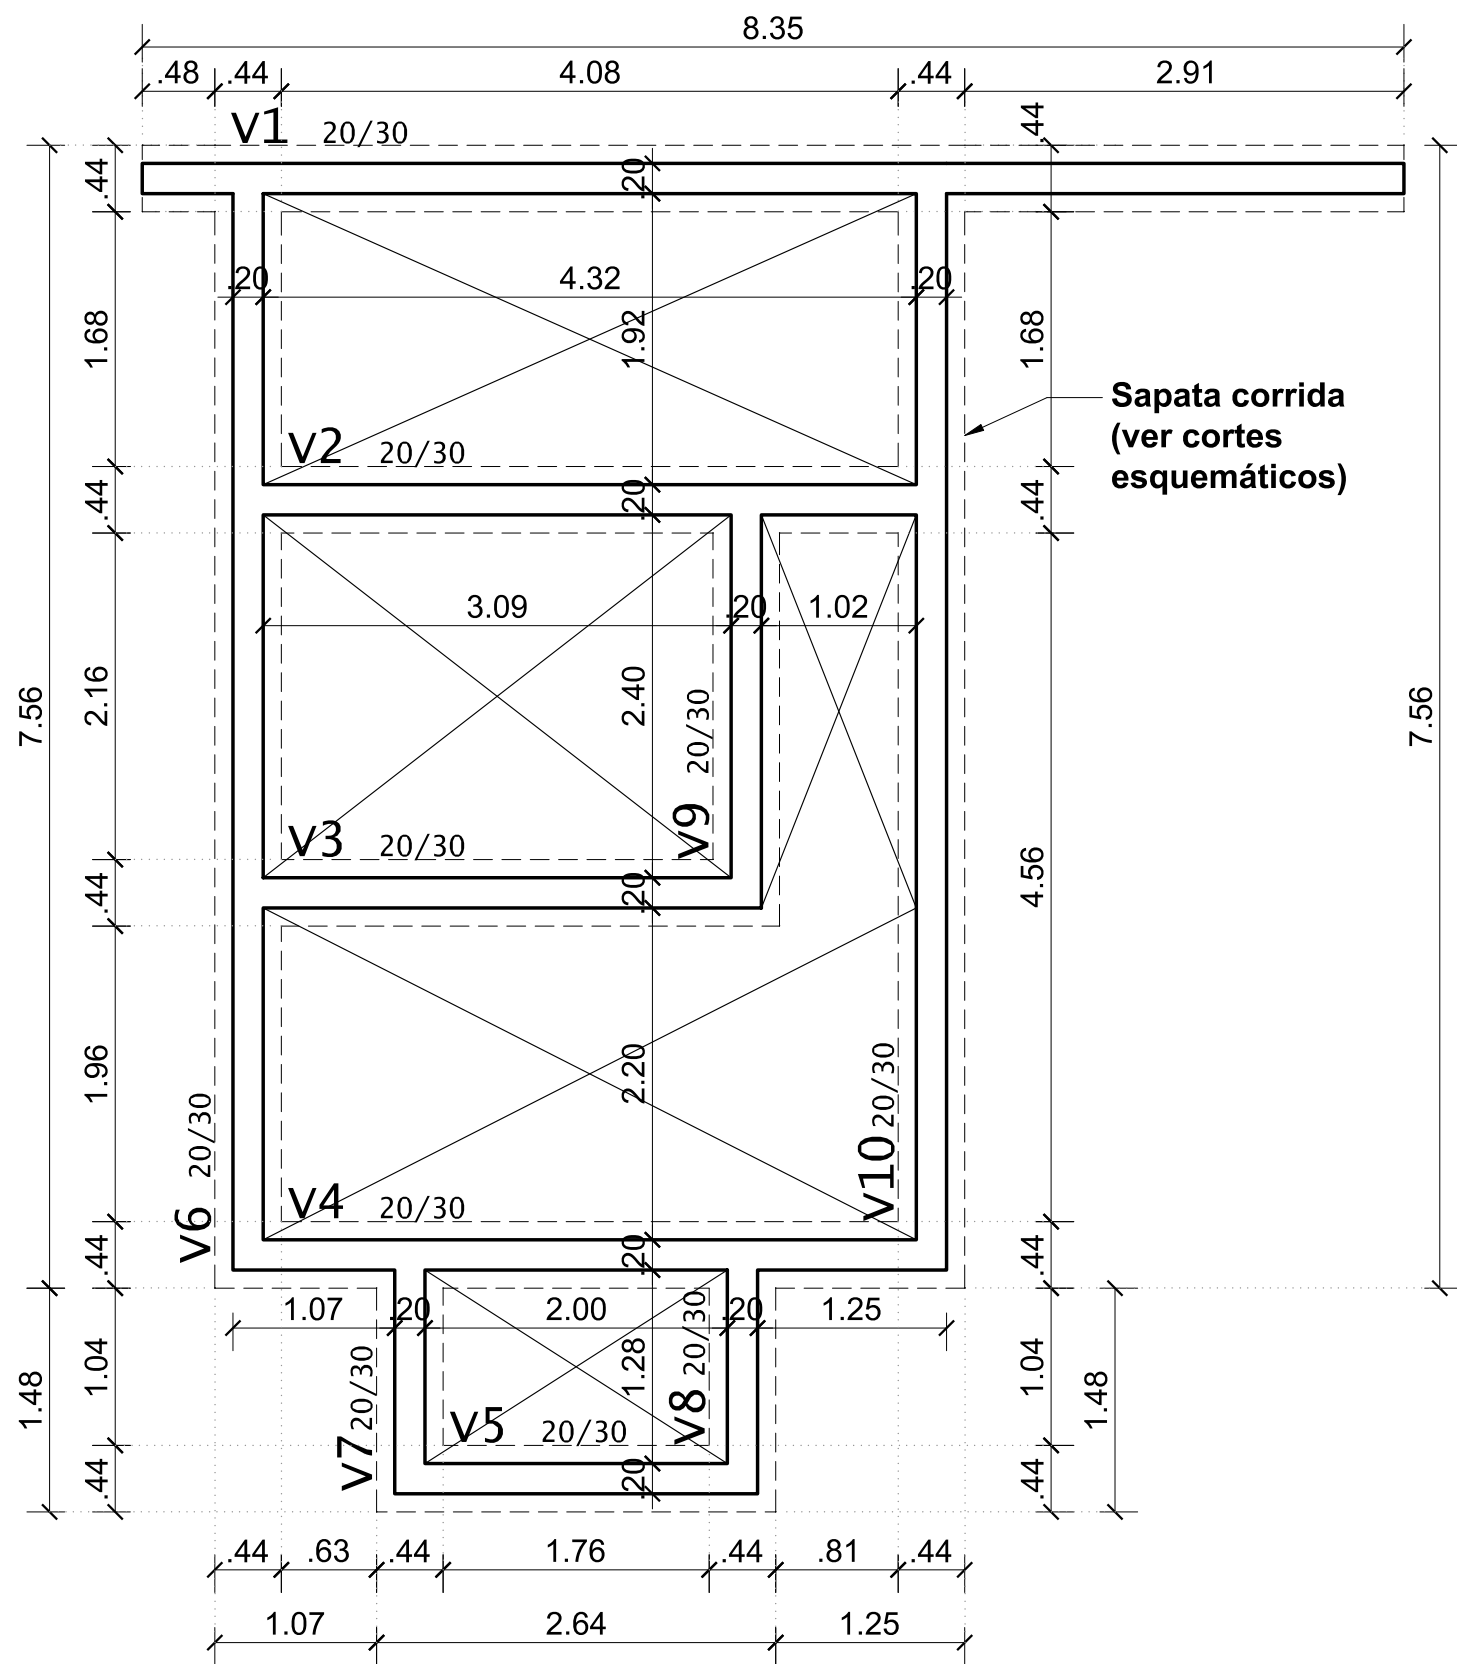


01 FORMAS DA FUNDAÇÃO
ESC: 1/50

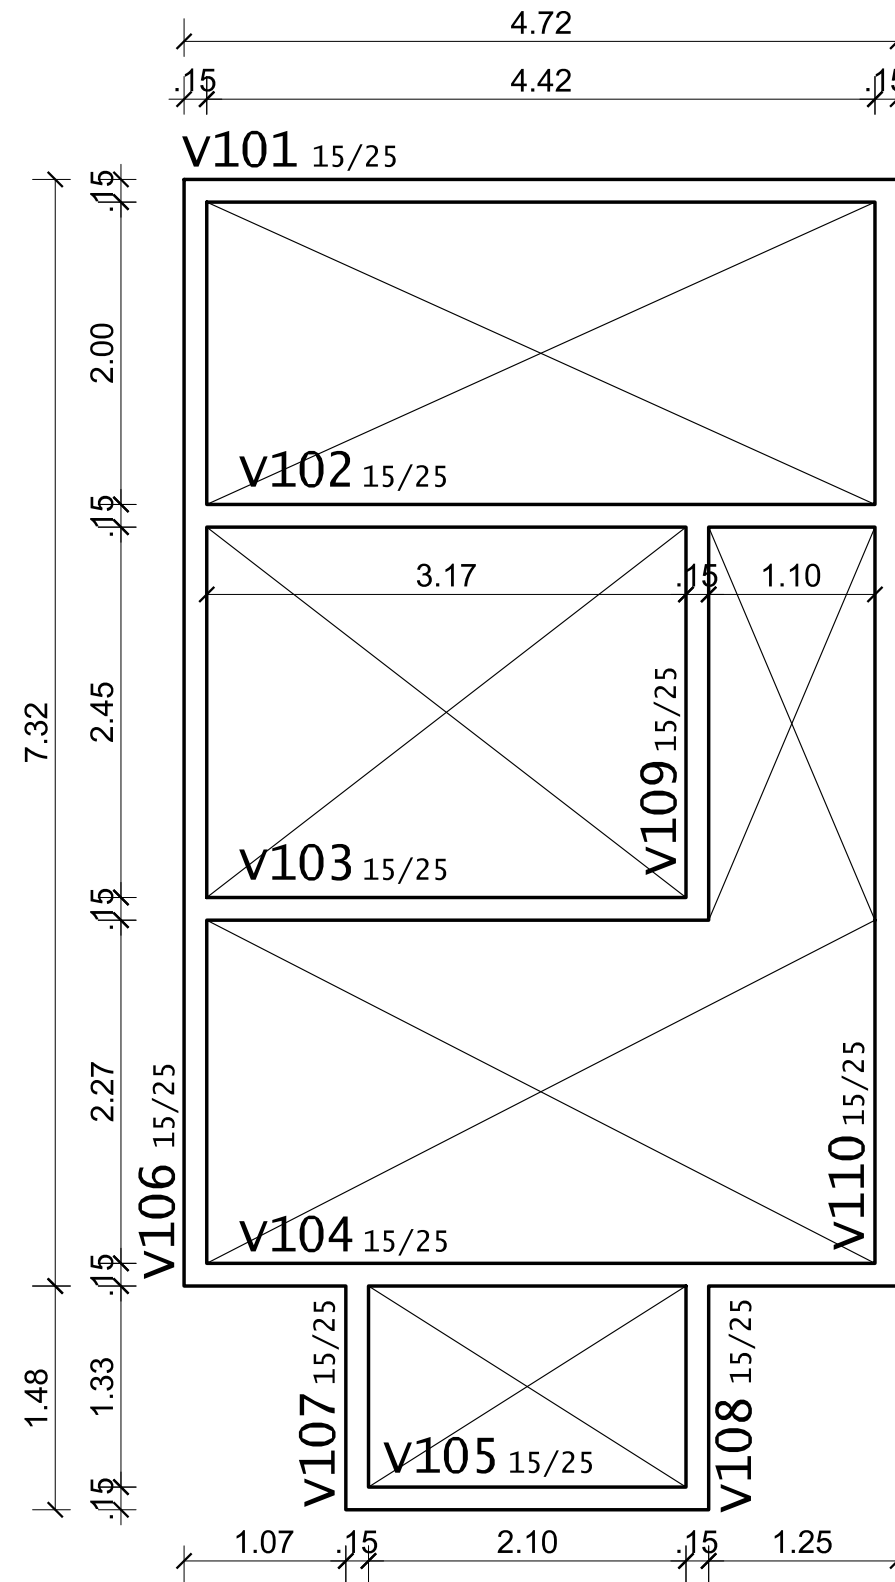

02 FORMAS DAS CINTAS DE AMARRAÇÃO
ESC: 1/50

Corte esquemático da Fundação Sapata corrida

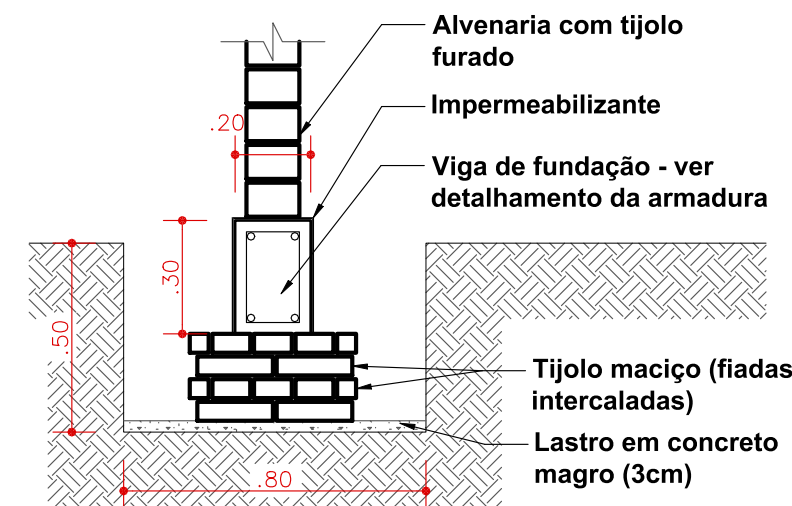

Lastro = 18,0 m²

Tijolos maciços = aprox. 3120 un



DETALHE

ESC: 1/20

Fck (28dias) = 25Mpa


Cobrimento:

Fundação = 3.0cm


Vigas = 3.0cm

 PREFEITURA PELOTAS			SECRETARIA DE HABITAÇÃO E REGULARIZAÇÃO FUNDIÁRIA		
PROGRAMA MORADIA DIGNA					
PROJETO ESTRUTURAL			SECRETÁRIA		
PLANTA DE FORMAS DA FUNDAÇÃO E DAS CINTAS DE AMARRAÇÃO			CLÁUDIA LEITE		
LOCALIDADE: RUA ZUMBI DOS PALMARES, 441 - BAIRRO NAVEGANTES 2			RESP. TÉCNICO DO PROJETO		
			ENG. LAUREN STECKEL OLEQUES		
Data: ABRIL DE 2024		Prancha: 01/03		Escala: 1/20-1/50	


v1

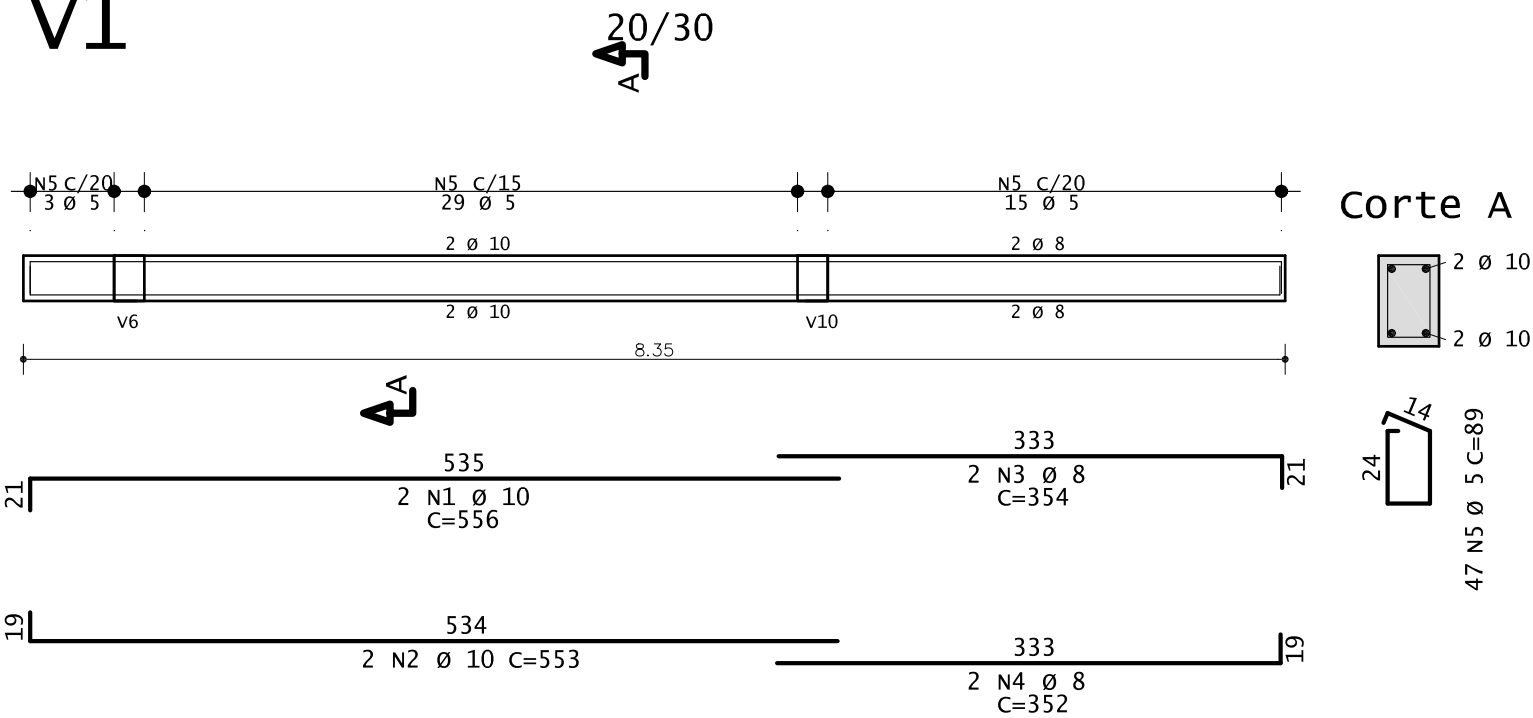


v2

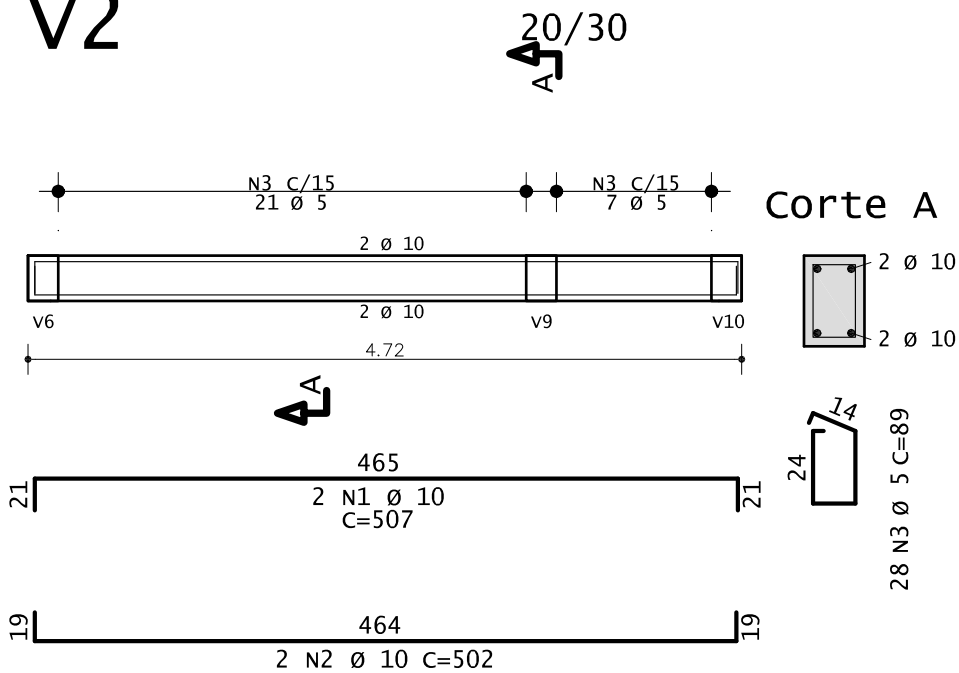


v3

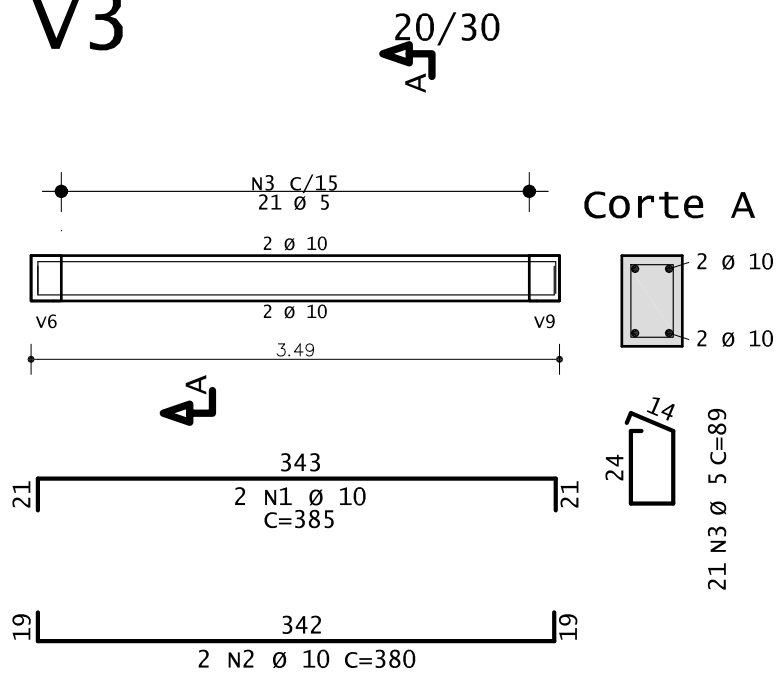


v4

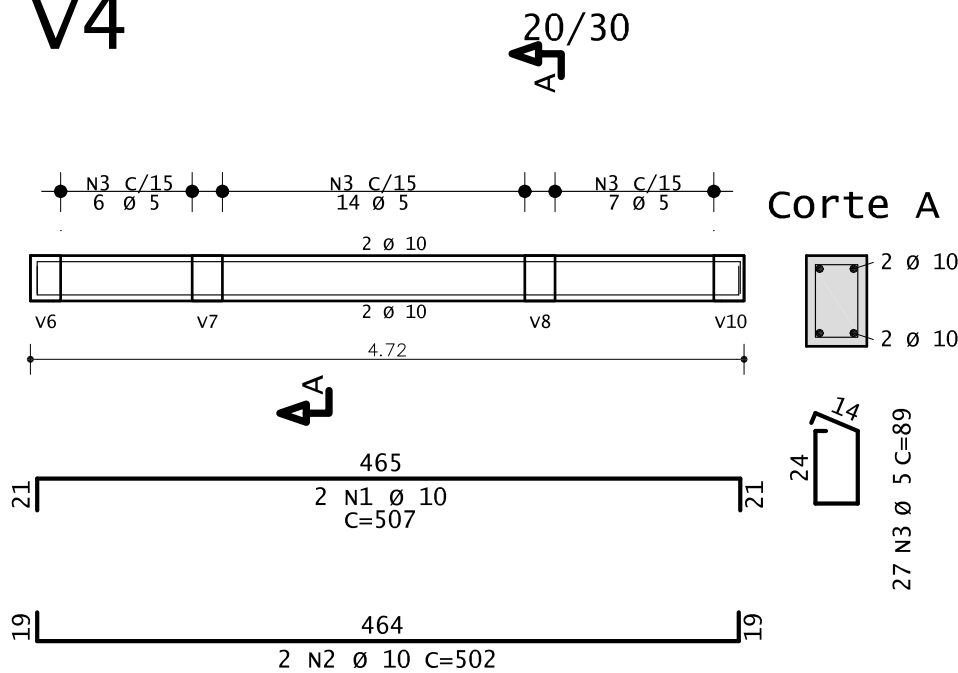


v5

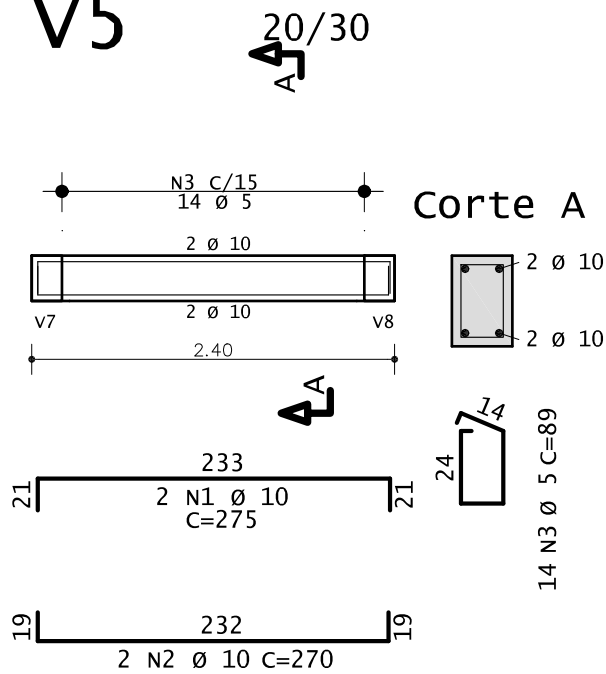


v6

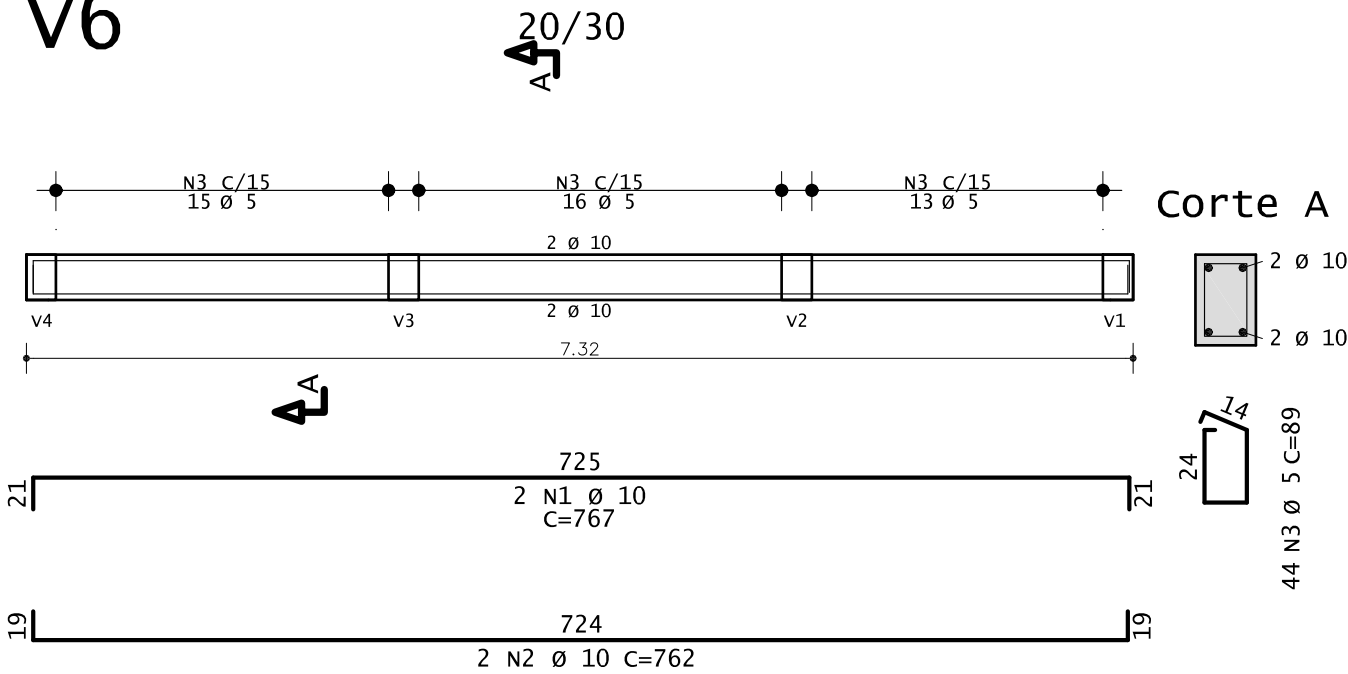


v7

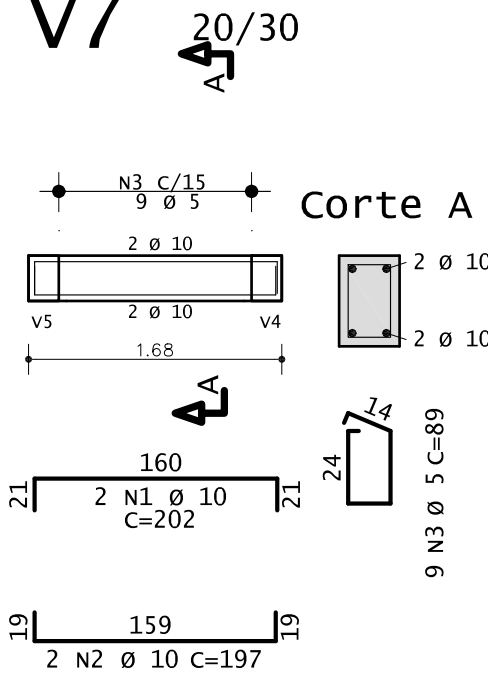


v8

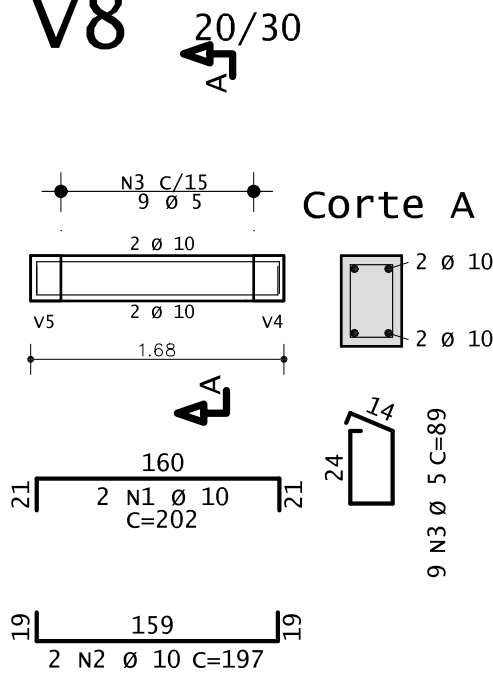

v9

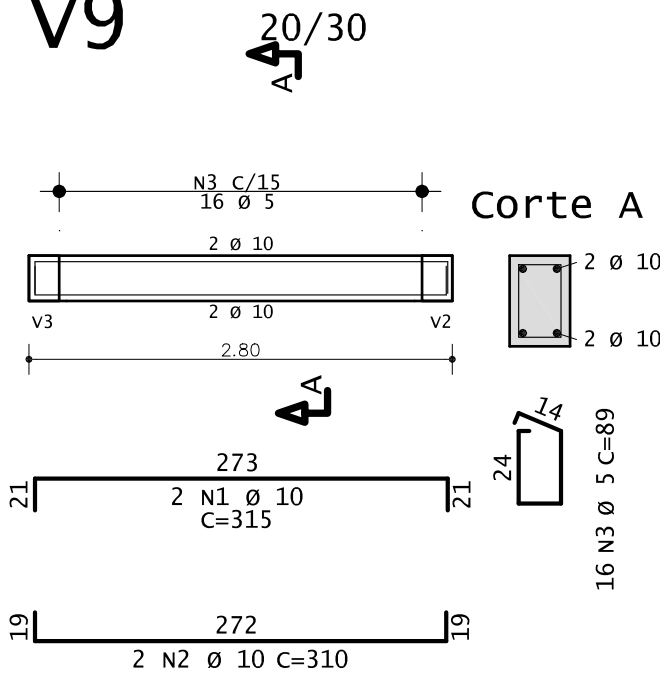

v10

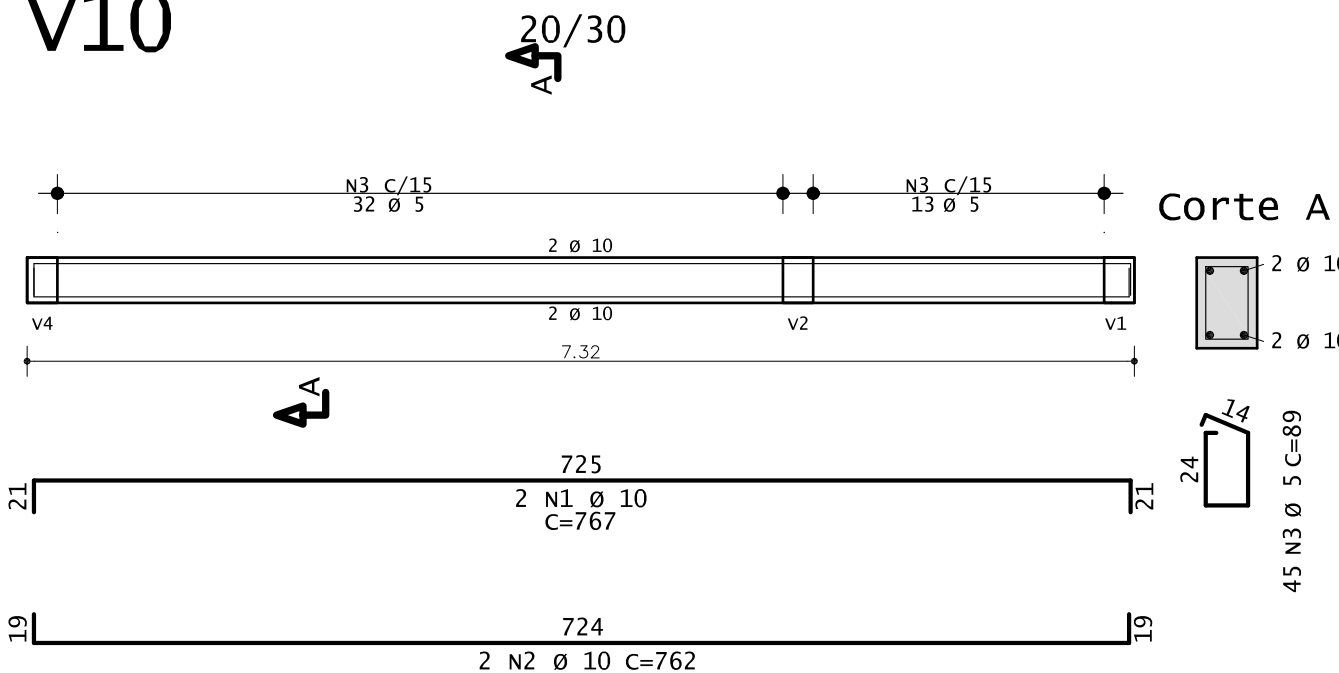


AÇO	POS	BIT	QUANT	COMPRIMENTO		
				UNIT	TOTAL	
mm						
cm						
cm						
V1	50A	1	10	2	556	1112
	50A	2	10	2	553	1106
	50A	3	8	2	354	708
	50A	4	8	2	352	704
	60A	5	5	47	89	4183
V2	50A	1	10	2	507	1014
	50A	2	10	2	502	1004
	60A	3	5	28	89	2492
V3	50A	1	10	2	385	770
	50A	2	10	2	380	760
	60A	3	5	21	89	1869
V4	50A	1	10	2	507	1014
	50A	2	10	2	502	1004
	60A	3	5	27	89	2403
V5	50A	1	10	2	275	550
	50A	2	10	2	270	540
	60A	3	5	14	89	1246
V6	50A	1	10	2	767	1534
	50A	2	10	2	762	1524
	60A	3	5	44	89	3916
V7	50A	1	10	2	202	404
	50A	2	10	2	197	394
	60A	3	5	9	89	801
V8	50A	1	10	2	202	404
	50A	2	10	2	197	394
	60A	3	5	9	89	801

AÇO	POS	BIT	QUANT	COMPRIMENTO		
				UNIT	TOTAL	
v9						
	50A	1	10	2	315	630
	50A	2	10	2	310	620
	60A	3	5	16	89	1424
v10						
	50A	1	10	2	767	1534
	50A	2	10	2	762	1524
	60A	3	5	45	89	4005

RESUMO DE AÇO			
AÇO	BIT	COMPR	PESO
	mm	m	kgf
60A	5	232	38
50A	8	15	6
50A	10	179	113
Peso Total		60A =	38 kgf
Peso Total		50A =	119 kgf

VOLUME DE CONCRETO = 2,52 m³
FORMAS = 25,00 m²

Fck (28dias) = 25Mpa
Cobrimento:
Fundação = 3.0cm
vigas = 3.0cm



PREFEITURA
PELOTAS

SECRETARIA DE HABITAÇÃO E
REGULARIZAÇÃO FUNDIÁRIA

PROGRAMA MORADIA DIGNA

PROJETO ESTRUTURAL

PLANTA DE ARMAÇÃO DAS VIGAS DE
FUNDAÇÃO

LOCALIDADE: RUA ZUMBI DOS
PALMARES, 441 - BAIRRO NAVEGANTES 2

Data: ABRIL DE 2024

Prancha: 02/03

Escala: 1/50

SECRETÁRIA


CLÁUDIA LEITE

RESP. TÉCNICO DO PROJETO

ENG. LAUREN STECKEL OLEQUES


v101

15/25

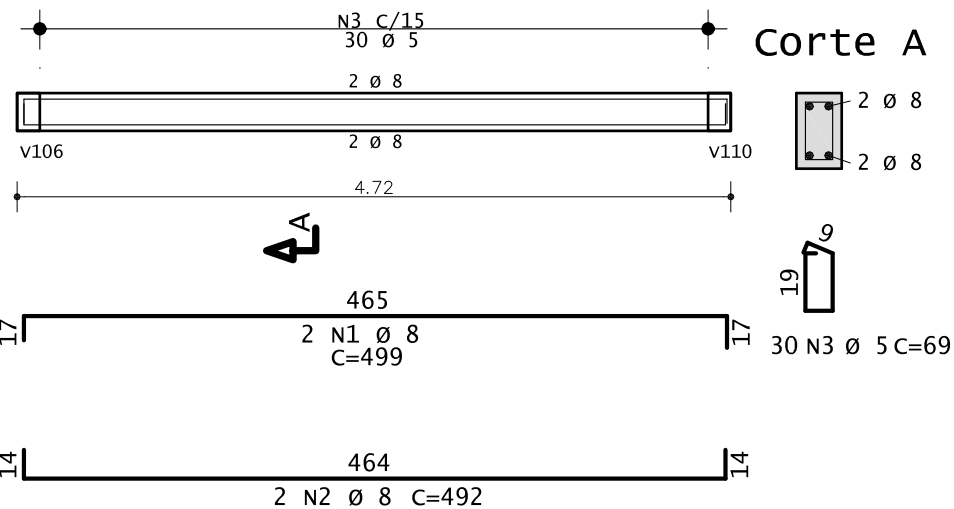


v102

15/25

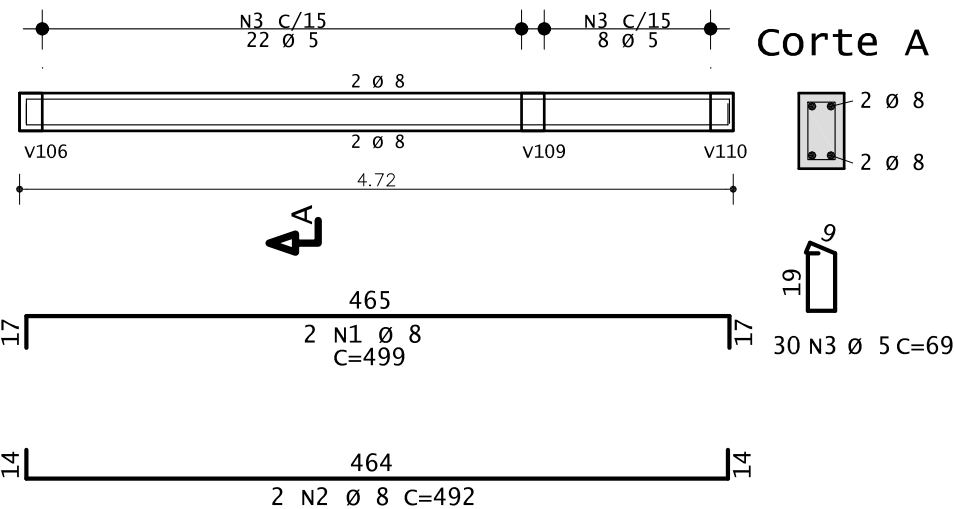


v103

15/25

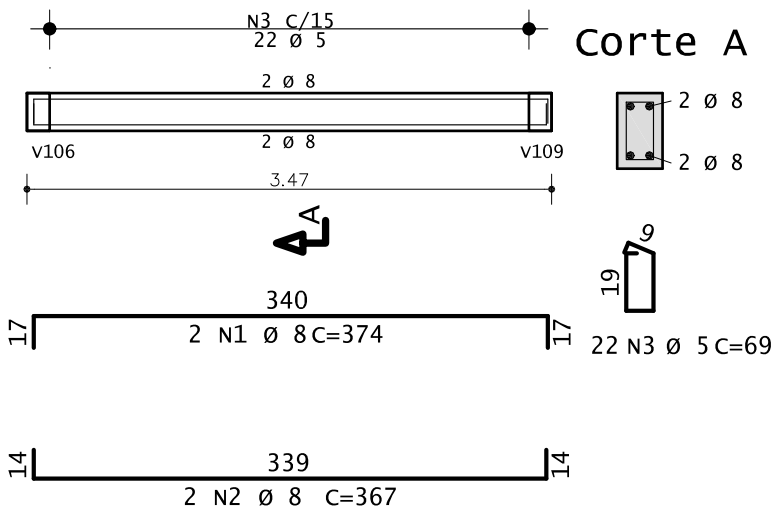


v104

15/25

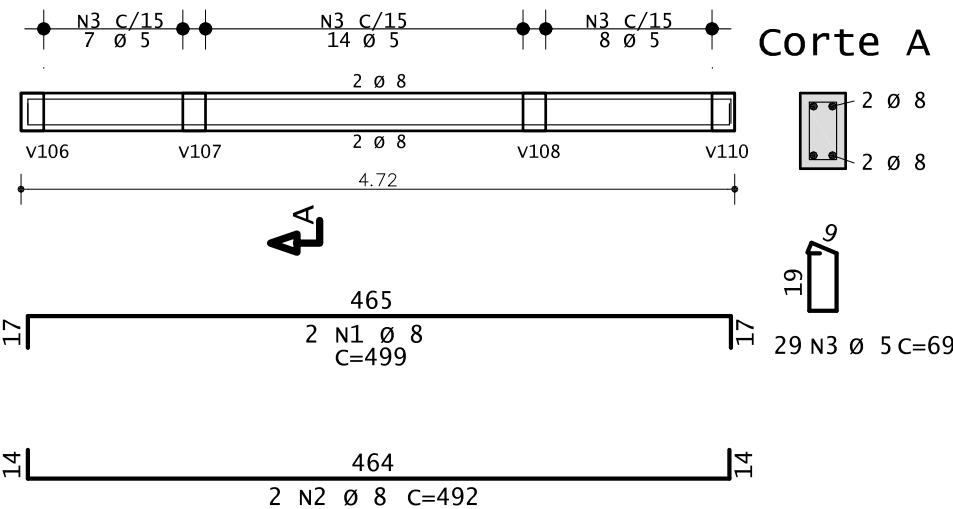


v105

15/25

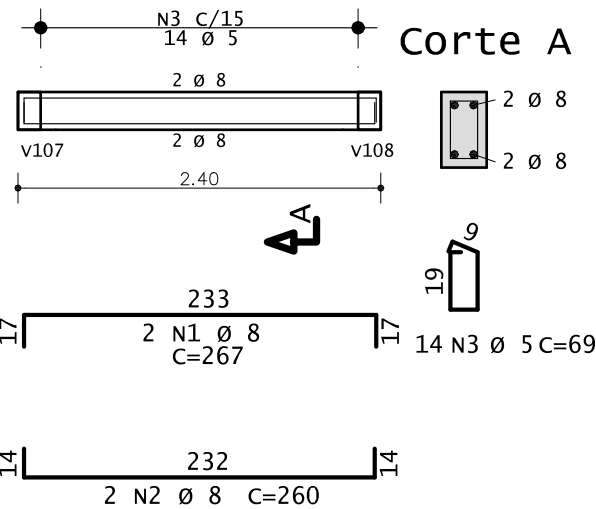


v106

15/25

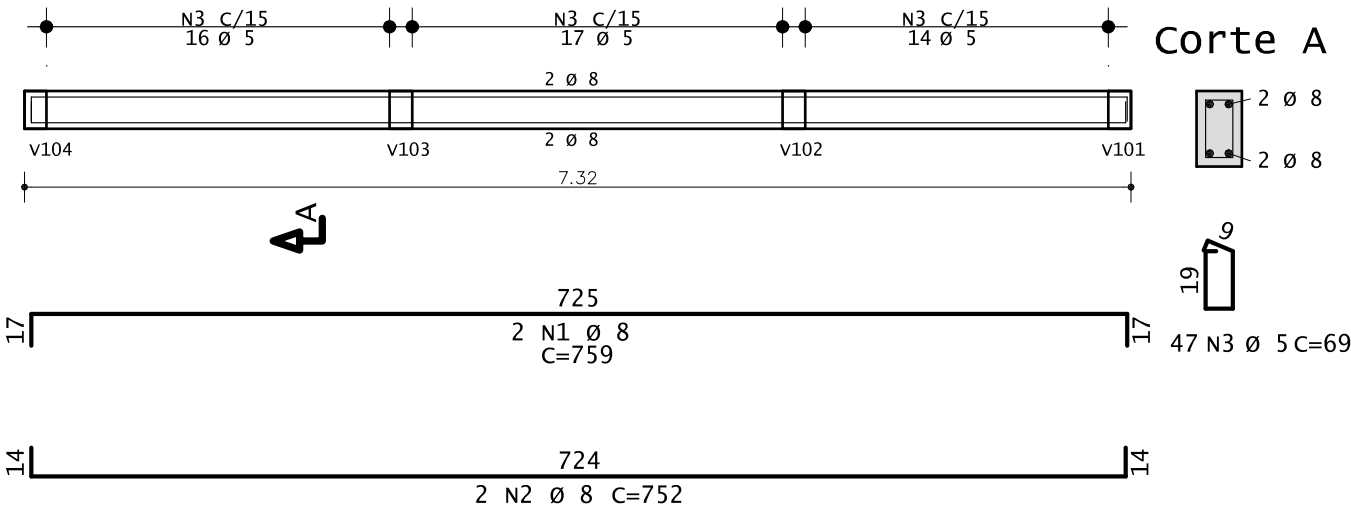


v107

15/25

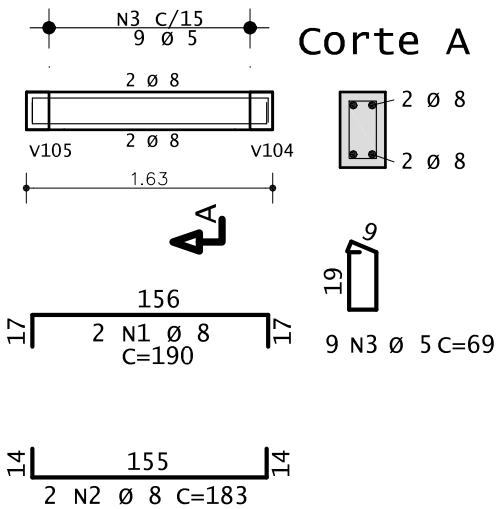


v108

15/25

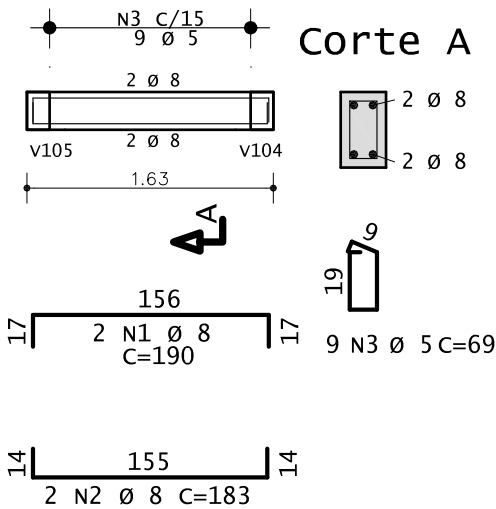


v109

15/25

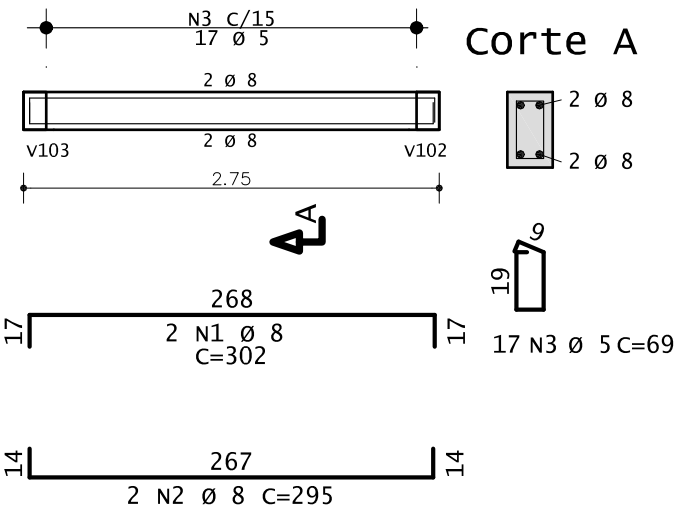

v110

15/25

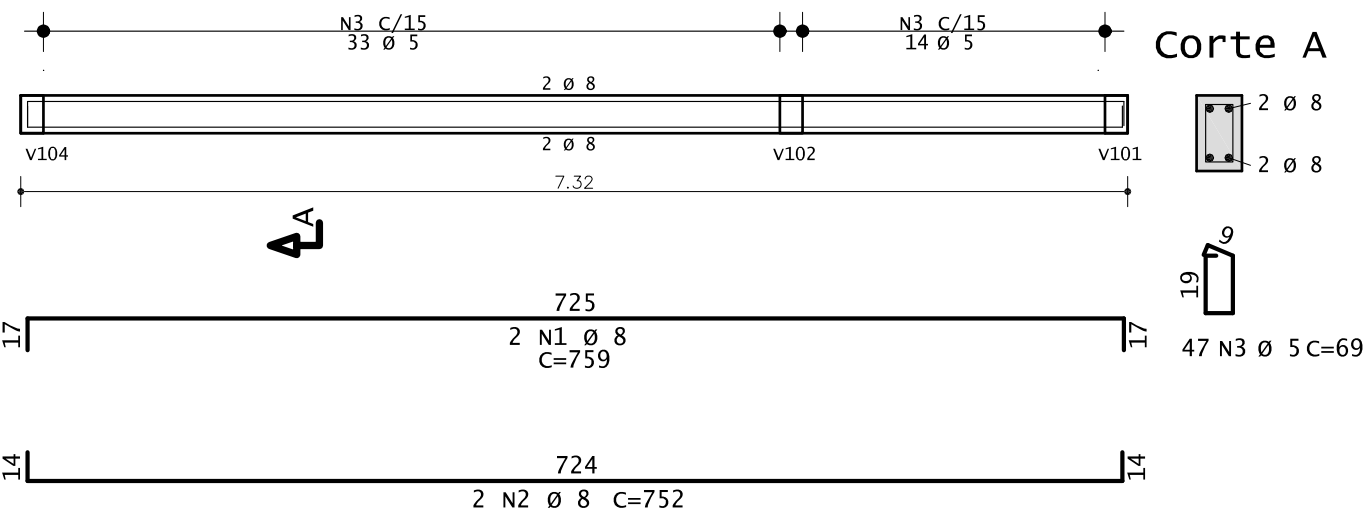

AÇO		POS	BIT mm	QUANT	COMPRIMENTO	
					UNIT cm	TOTAL cm
V101						
	50A	1	8	2	499	998
	50A	2	8	2	492	984
	60A	3	5	30	69	2070
V102						
	50A	1	8	2	499	998
	50A	2	8	2	492	984
	60A	3	5	30	69	2070
V103						
	50A	1	8	2	374	748
	50A	2	8	2	367	734
	60A	3	5	22	69	1518
V104						
	50A	1	8	2	499	998
	50A	2	8	2	492	984
	60A	3	5	29	69	2001
V105						
	50A	1	8	2	267	534
	50A	2	8	2	260	520
	60A	3	5	14	69	966
V106						
	50A	1	8	2	759	1518
	50A	2	8	2	752	1504
	60A	3	5	44	69	3243
V107						
	50A	1	8	2	190	380
	50A	2	8	2	183	366
	60A	3	5	9	69	621
V108						
	50A	1	8	2	190	380
	50A	2	8	2	183	366
	60A	3	5	9	99	621

AÇO	POS	BIT mm	QUANT	COMPRIMENTO	
				UNIT cm	TOTAL cm
v109					
50A	1	8	2	302	604
50A	2	8	2	295	590
60A	3	5	17	69	1173
v110					
50A	1	8	2	759	1518
50A	2	8	2	752	1504
60A	3	5	47	69	3243
CONTRA-VERGA (Dormitório)					
50A	1	6.3	2	177	354
50A	2	6.3	2	170	340
60A	3	5	8	53	424
CONTRA-VERGA (Banheiro)					
50A	1	6.3	2	117	234
50A	2	6.3	2	110	220
60A	3	5	5	53	265

RESUMO DE AÇO			
AÇO	BIT mm	COMPR m	PESO kgf
60A	5	187	30
50A	6.3	19	5
50A	8	173	70
Peso Total		60A =	30 kgf
Peso Total		50A =	75 kgf

VOLUME DE CONCRETO = 1,60 m³
FORMAS = 21,30 m²

Fck (28dias) = 25Mpa
Cobrimento:
Fundação = 3.0cm
vigas = 3.0cm



PREFEITURA
PELOTAS

SECRETARIA DE HABITAÇÃO E
REGULARIZAÇÃO FUNDIÁRIA

PROGRAMA MORADIA DIGNA

PROJETO ESTRUTURAL

SECRETÁRIA

PLANTA DE ARMAÇÃO DAS VIGAS DE
CINTAMENTO

CLÁUDIA LEITE

RESP. TÉCNICO DO PROJETO

LOCALIDADE: RUA ZUMBI DOS
PALMARES, 441 - BAIRRO NAVEGANTES 2

ENG. LAUREN STECKEL OLEQUES

Data: ABRIL DE 2024

Prancha: 03/03

Escala: 1/50