

**COZINHA:**  
- instalação de forro em pvc e rodaforno;  
- substituição do piso cerâmico;  
- revestimento cerâmico de parede;  
- substituição porta da cozinha;  
- substituição janela da cozinha;  
- instalação de grade;

**BANHEIRO:**  
- instalação de forro em pvc e rodaforno;  
- colocação porta no banheiro (70x210);


**DORMITÓRIO 1:**  
- instalação de forro em pvc e rodaforno;  
- colocação de piso cerâmico;  
- reboco em paredes;  
- pintura em paredes;  
- instalação de grade;

**SALA:**  
- instalação de forro em pvc e rodaforno;  
- pintura paredes;  
- substituição da porta de entrada da sala;


**DORMITÓRIO 2 E CIRCULAÇÃO:**  
- instalação de forro em pvc e rodaforno;  
- colocação de piso cerâmico;  
- reboco em paredes;  
- pintura paredes;  
- parede divisória (circ.) em drywall.

**MURO FACHADA:**  
- substituição do portão;  
- reboco em paredes;  
- pintura paredes;

**01** PLANTA BAIXA - MELHORIAS  
ESC: 1/50

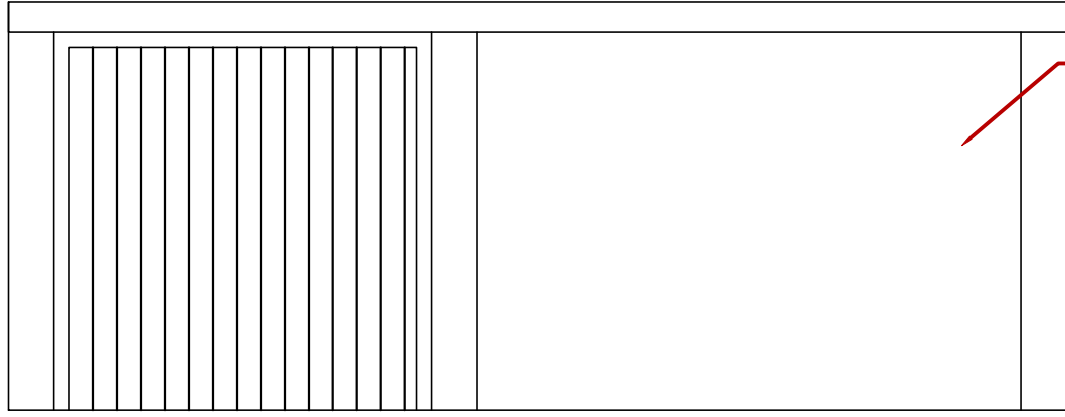

**02** VISTA MURO FRONTAL  
ESC: 1/50

<div><div><b>PREFEITURA</b> PELOTAS</div></div> <div><b>SECRETARIA DE HABITAÇÃO E REGULARIZAÇÃO FUNDIÁRIA</b></div>		
<b>PROGRAMA MORADIA DIGNA - MULHER</b>		
<b>PROJETO ARQUITETÔNICO</b>		<b>SECRETÁRIA</b>  _____ CLAUDIA DENTICE DA SILVA LEITE <b>RESP. TÉCNICO DO PROJETO</b>  _____ ARQ. & URB. ISADORA ALVES
<b>PLANTA BAIXA MELHORIAS E VISTA MURO</b>		
<b>LOCALIDADE: RUA 26, 531 - AREAL</b>		
<b>Data: MAIO 2024</b>	<b>Prancha: 01/01</b>	<b>Escala: 1/50</b>