

1

2

3



4

5

6

7

8

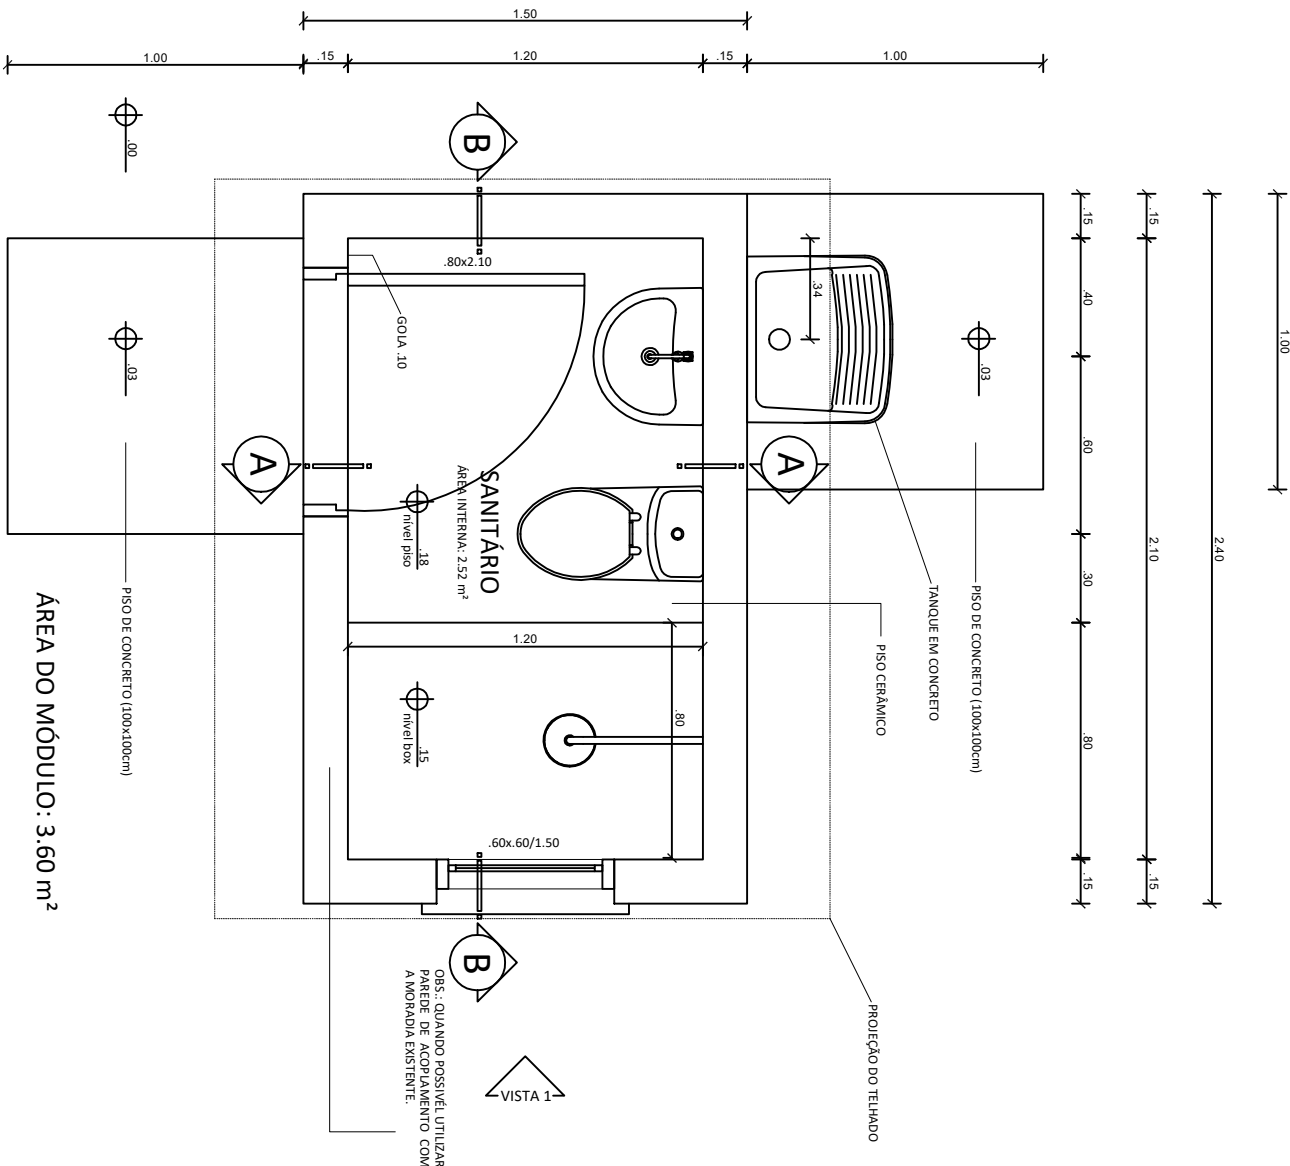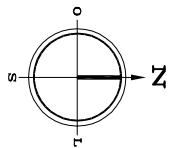

PREFEITURA
PELOTAS

SECRETARIA DE HABITAÇÃO E
REGULARIZAÇÃO FUNDIÁRIA

PROGRAMA NENHUMA CASA SEM BANHEIRO

PROJETO ARQUITETÔNICO

SECRETÁRIA

PLANTA BAIXA

CLAUDIA DENTICE DA SILVA LEITE

LOCALIDADE: LOTEAMENTO VASCO
PIRES

RESP. TÉCNICO DO PROJETO

ARQ. & URB. CASSIUS BAUMGARTEN

Data: ABRIL 2024

Prancha: 01/04

Escala: 1/25