



01 | PLANTA BAIXA  
ESCALA 1:100

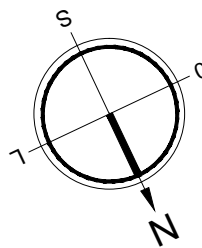

- REMOÇÃO LOUÇAS EXISTENTES
- ESQUADRIA DE ALUMÍNIO – FACHADA
- IMPERMEABILIZAÇÃO/REBOCO/PINTURA
- REVESTIMENTO DE ACM
- IMPERMEABILIZAÇÃO COM MANTA ASFÁLTICA

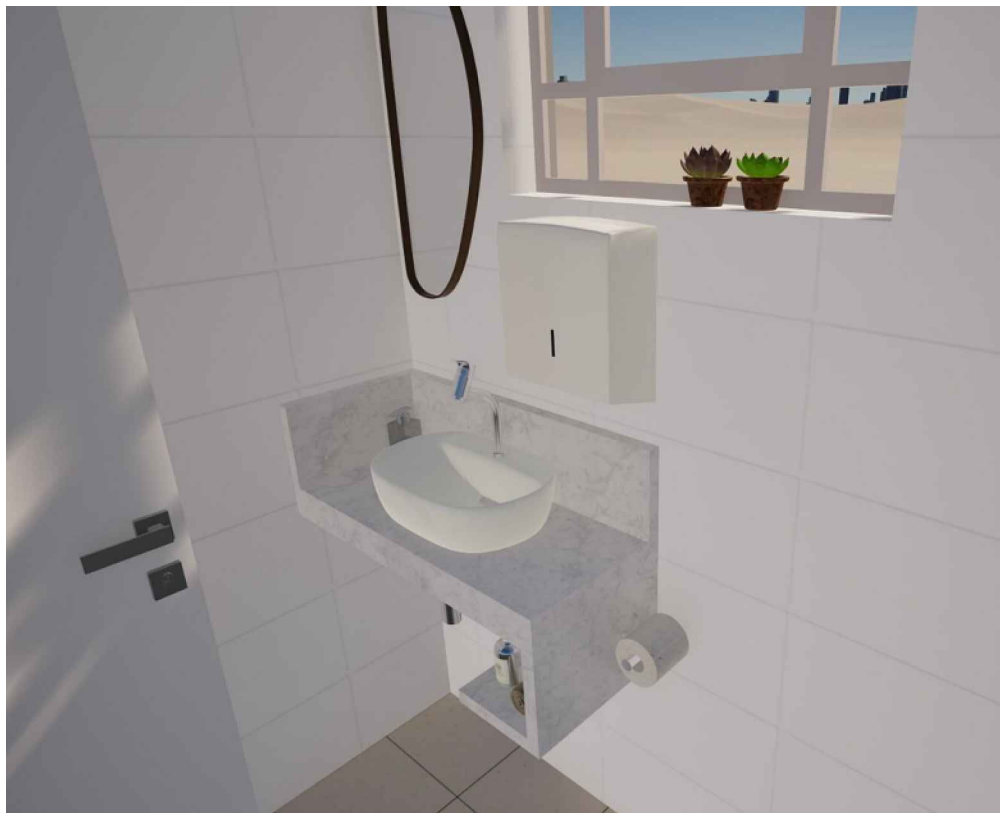

02 | DETALHAMENTO BANHEIRO TIPO 1  
ESCALA 1:50

vamos  
compartilhar  
a cidade

PREFEITURA

REFORMA PREVPEL

DIREITOS AUTORAIS RESERVADOS. PROIBIDA A REPRODUÇÃO TOTAL OU PARCIAL DESTES DESENHOS SEM O EXPRESSO CONSENTIMENTO DO PROPRIETÁRIO

TÍTULO DO DESENHO

PROJETO DE REFORMA

CONSTRUIR/DEMOLIR

PRANCHA

02/06

ESCALA: INDICADA

MUNICÍPIO

PELOTAS

ESTADO

RIO GRANDE DO SUL

LOGRADOURO

CÓDIGO DO DESENHO

NÚMERO DA REVISÃO

00

DATA

15/05/2024

EQUIPE TÉCNICA

ELISE LOPES DUTRA  
ARQUITETA E URBANISTA | CAU/RS A46844-4

JULIANA ROTA DA CUNHA  
ARQUITETA E URBANISTA | CAU/RS A 65378-0

Rua Mena Barreto, 752 - Pelotas/RS - CEP: 96085-000  
Fone: (53) 33101350  
Email: seplag@pelotas.rs.gov.br

SECRETARIA DE  
PLANEJAMENTO E GESTÃO

Pelotas  
vamos compartilhar a cidade