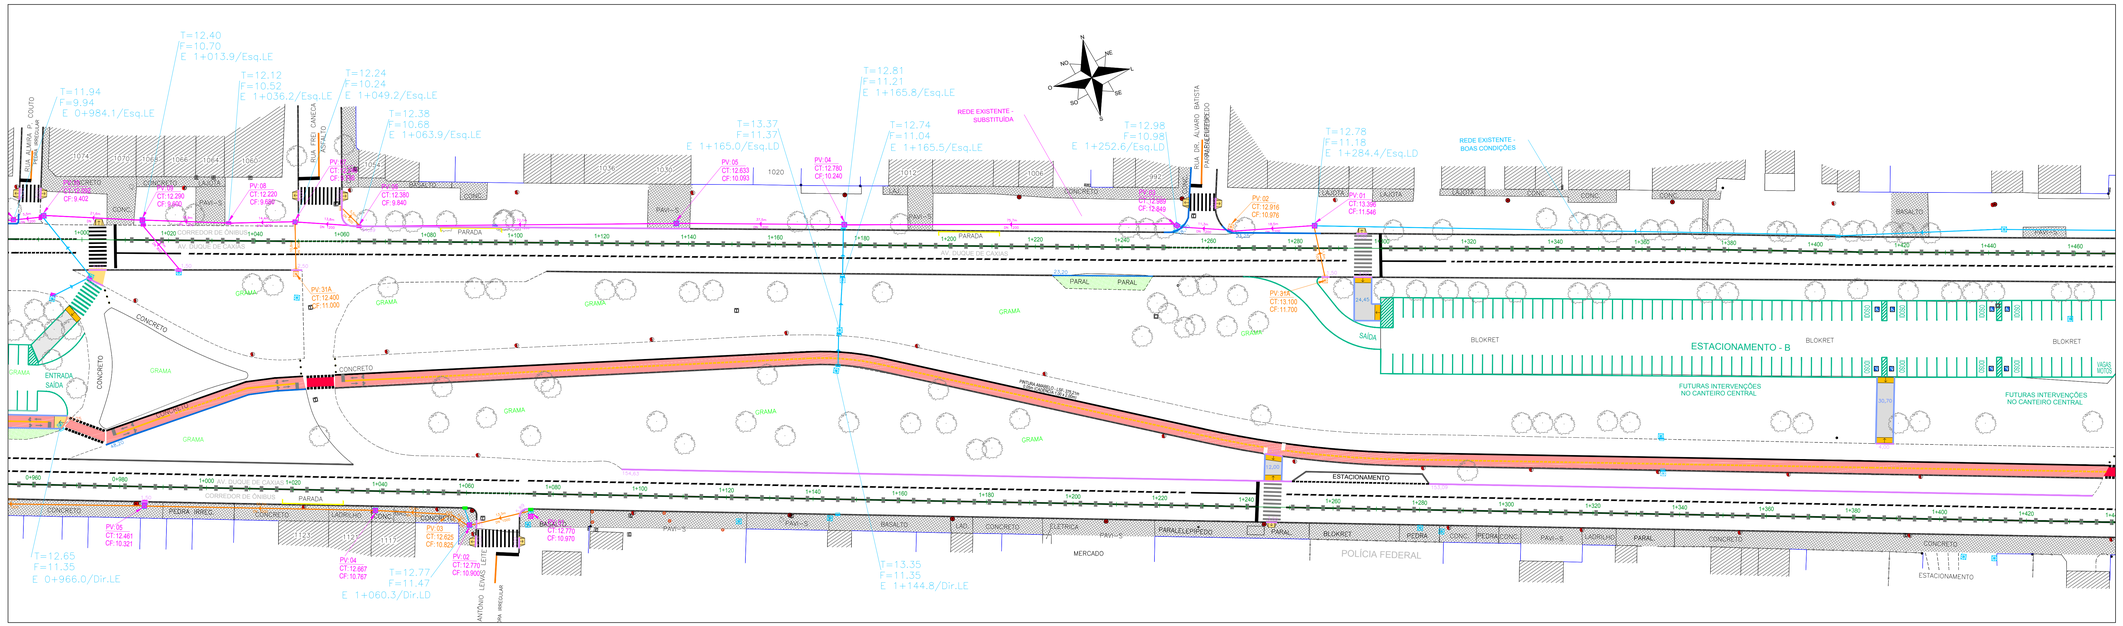

Planta Baixa
Escala: 1/500

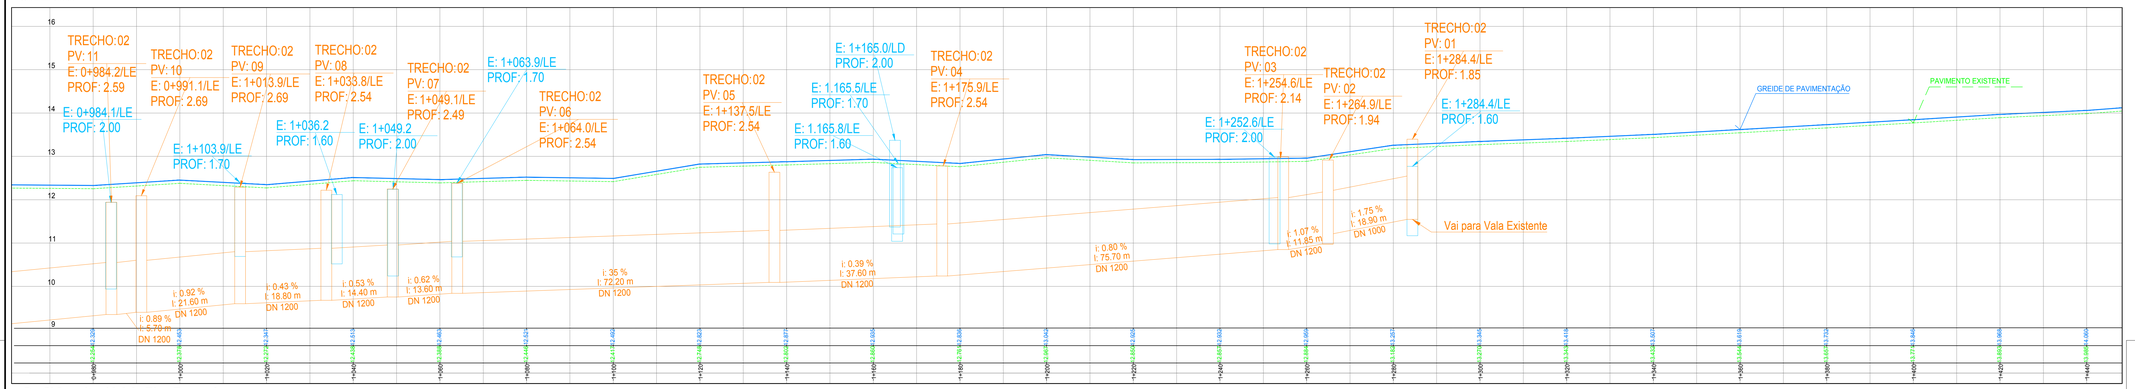

Perfil Longitunidal do Eixo Esquerdo
Escala - H: 1/500
V:1/50

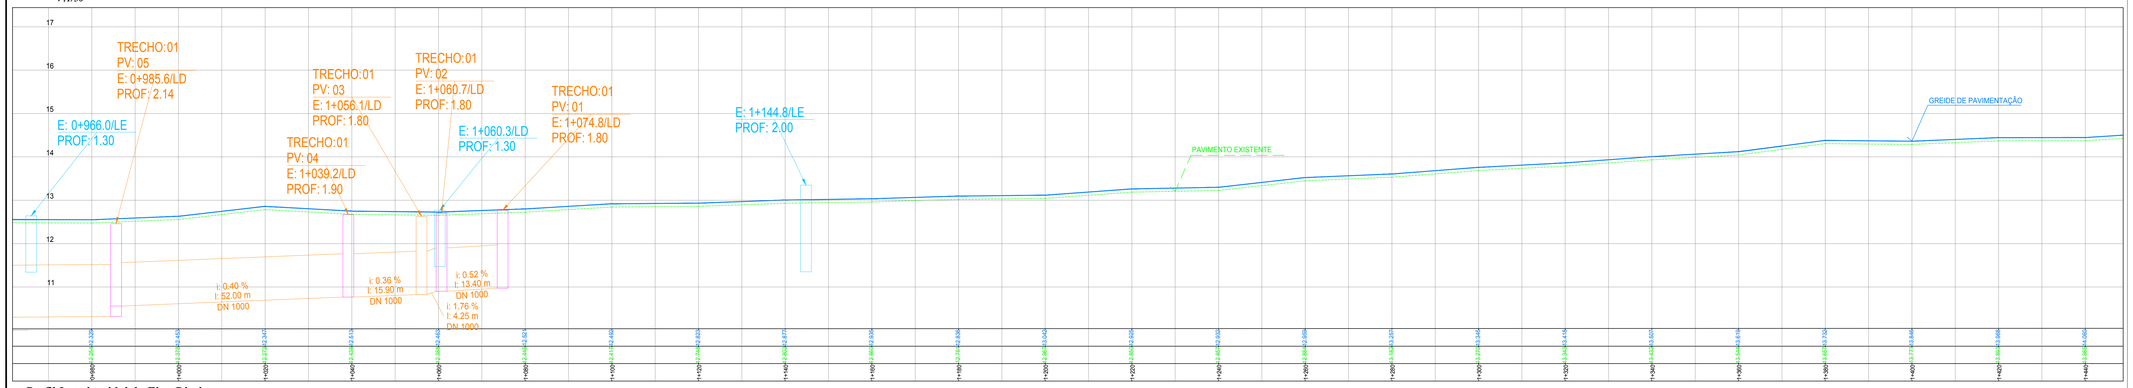

Perfil Longitunidal do Eixo Direito
Escala - H: 1/500
V:1/50

LEGENDA:

- Rampa de Acessibilidade a ser realocada
- Boca de Lobo a ser substituída
- Caixa de Inspeção a ser substituída
- Boca de Lobo a ser retirada
- Caixa de Inspeção a ser retirada
- Tubo a ser substituído
- Boca de Lobo com Caixa projetada
- Rede projetada
- Caixa de ligação projetada
- Tampa a ser substituída
- Caixa de ligação existente
- Poço de Visita com grelha existente
- Tampa de ferro existente
- Boca de lobo existente
- Tubo existente

CONVENÇÕES DE PERFIL:
- Caixa existente
- Caixa a ser substituída
- Caixa a ser retirada
- Caixa projetada

CONVENÇÕES DE PROJETO

- Meio-fio Existente
- Meio-fio Projetado (distância estendida do meio-fio meio fio)
- Eixo Projetado
- Meio-fio de Confinamento Projetado
- Guia Rebaixada Ciclovia

CONVENÇÕES TOPOGRÁFICAS

- Edificação de alvenaria
- Edificação de madeira
- Cobertura
- Poço de visita sanitário
- Caixa sanitário domiciliar
- Tampa de ferro
- Poste de madeira
- Poste de concreto
- Poste de concreto com transformador
- Poste de ferro
- Poste de ferro com luminária
- Muro-grade
- Meio-fio
- Bordo de pista
- Canaleta
- Poço de visita com grelha
- Boca de lobo
- Poço de visita pluvial
- Rede pluvial

REDES PROJETADAS:

Trecho 1
Eixo Direito: km 1+080 - km 0.380

Trecho 2
Eixo Esquerdo: km 1+290 - km 0+480

Trecho 3
Eixo Direito: km 3+700 - km 4+360

Trecho 4:
Eixo Esquerdo: km 3+560 - km 3+850

Trecho 5:
Eixo Esquerdo: km 3+920 - km 4+400

REVISÃO	OBSERVAÇÕES	DATA	VISTO

PREFEITURA MUNICIPAL DE PELOTAS
UNIDADE DE GERENCIAMENTO DE PROJETOS - UGP

P R O J E T O DE MOBILIDADE URBANA

Eduardo Leite - Prefeito Municipal | Jair Seidel - Secretário Executivo da UGP

PROJETO: *INCORP CONSULTORIA E ASSESSORIA LTDA.*	ARQUIVO: MUDC-01-PEDRR01.dwg
RESPONSÁVEL TÉCNICO: *ENGº JOSÉ CARLOS TEIXEIRA TEDESCO CREA: 005545/RS*	DATA: FEV/2015
PROJETO DE DRENAGEM	ESCALA: INDICADA
TRECHO: **ZONA URBANA DO MUNICÍPIO DE PELOTAS/RS**	REVISÃO: R01
RUA DUQUE DE CAXIAS	PRANCHA: **03/11**
PLANTA BAIXA E DETALHES	