


LEGENDA	
	Pavimento do Passeio Existente
	Pavimento Novo (Passeio) - Área= 6.028,25m²
	Pavimento Novo - Área= 13.232,00m²
	Recapamento sobre CBUQ - Área= 29.880,00m²
	Capeamento sobre Paralelepípedo - (Pedra Irregular) Área= 3.645,00m²
	Pavimento Intertravado Existente Área= 21.738,00m²
	Pavimento Rígido(Baixas de Ônibus) Área= 2.732,00m²
	Pavimento da Ciclovia - Área= 6.388,00m²
	Área Total dos Pavimentos a serem Removidos- Área =7.045,00m²
CBUQ = Concreto Betuminoso Usinado à Quente	
CCR = Concreto Compactado com Rolo	

Obs:  
Das áreas de pavimento de paralelepípedo e blocos de concreto a serem removidos:  
Blocos de concreto sextavados - área =4.821,00m² segmento 02 - LE  
Paralelepípedo - área=1.110,00m² - 13 baías de concreto - LE

ESTRUTURAS DO PAVIMENTO:  
/ESCALA

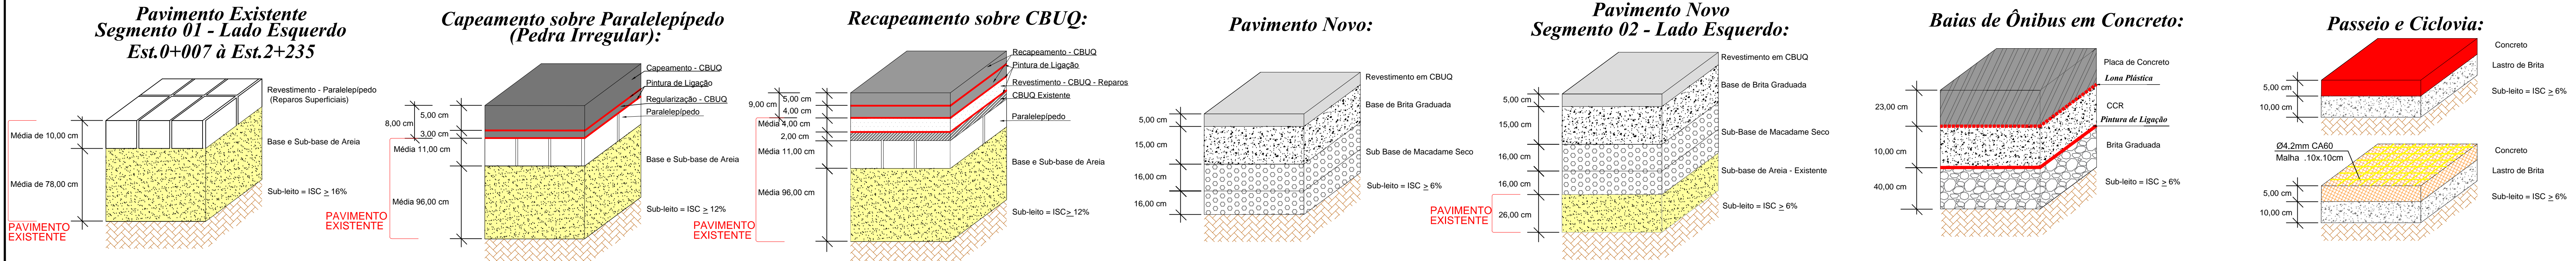

REVISÃO	OBSERVAÇÕES	DATA	VISTO
PREFEITURA MUNICIPAL DE PELOTAS UNIDADE DE GERENCIAMENTO DE PROJETOS - UGP			
P R O J E T O D E M O B I L I D A D E U R B A N A Eduardo Leite - Prefeito Municipal   Jair Seidel - Secretário Executivo da UGP			
PROJETO: UNIDADE DE GERENCIAMENTO DE PROJETOS		ARQUIVO: Projeto de Urbanismo.dwg	
RESPONSÁVEL TÉCNICO: ARQUITETA DANIELA TUNES		DATA: DEZ/2015	
PROJETO DE ACESSIBILIDADE		ESCALA: 1:500	
TÍTULO: ZONA URBANA DO MUNICÍPIO DE PELOTAS/RS		REVISÃO:	
AV. DOMINGOS DE ALMEIDA		FOLHA Nº: 04/05	
PLANTA BAIXA E DETALHES			