



Detalhe S8
escala 1:25


Detalhe S9
escala 1:25

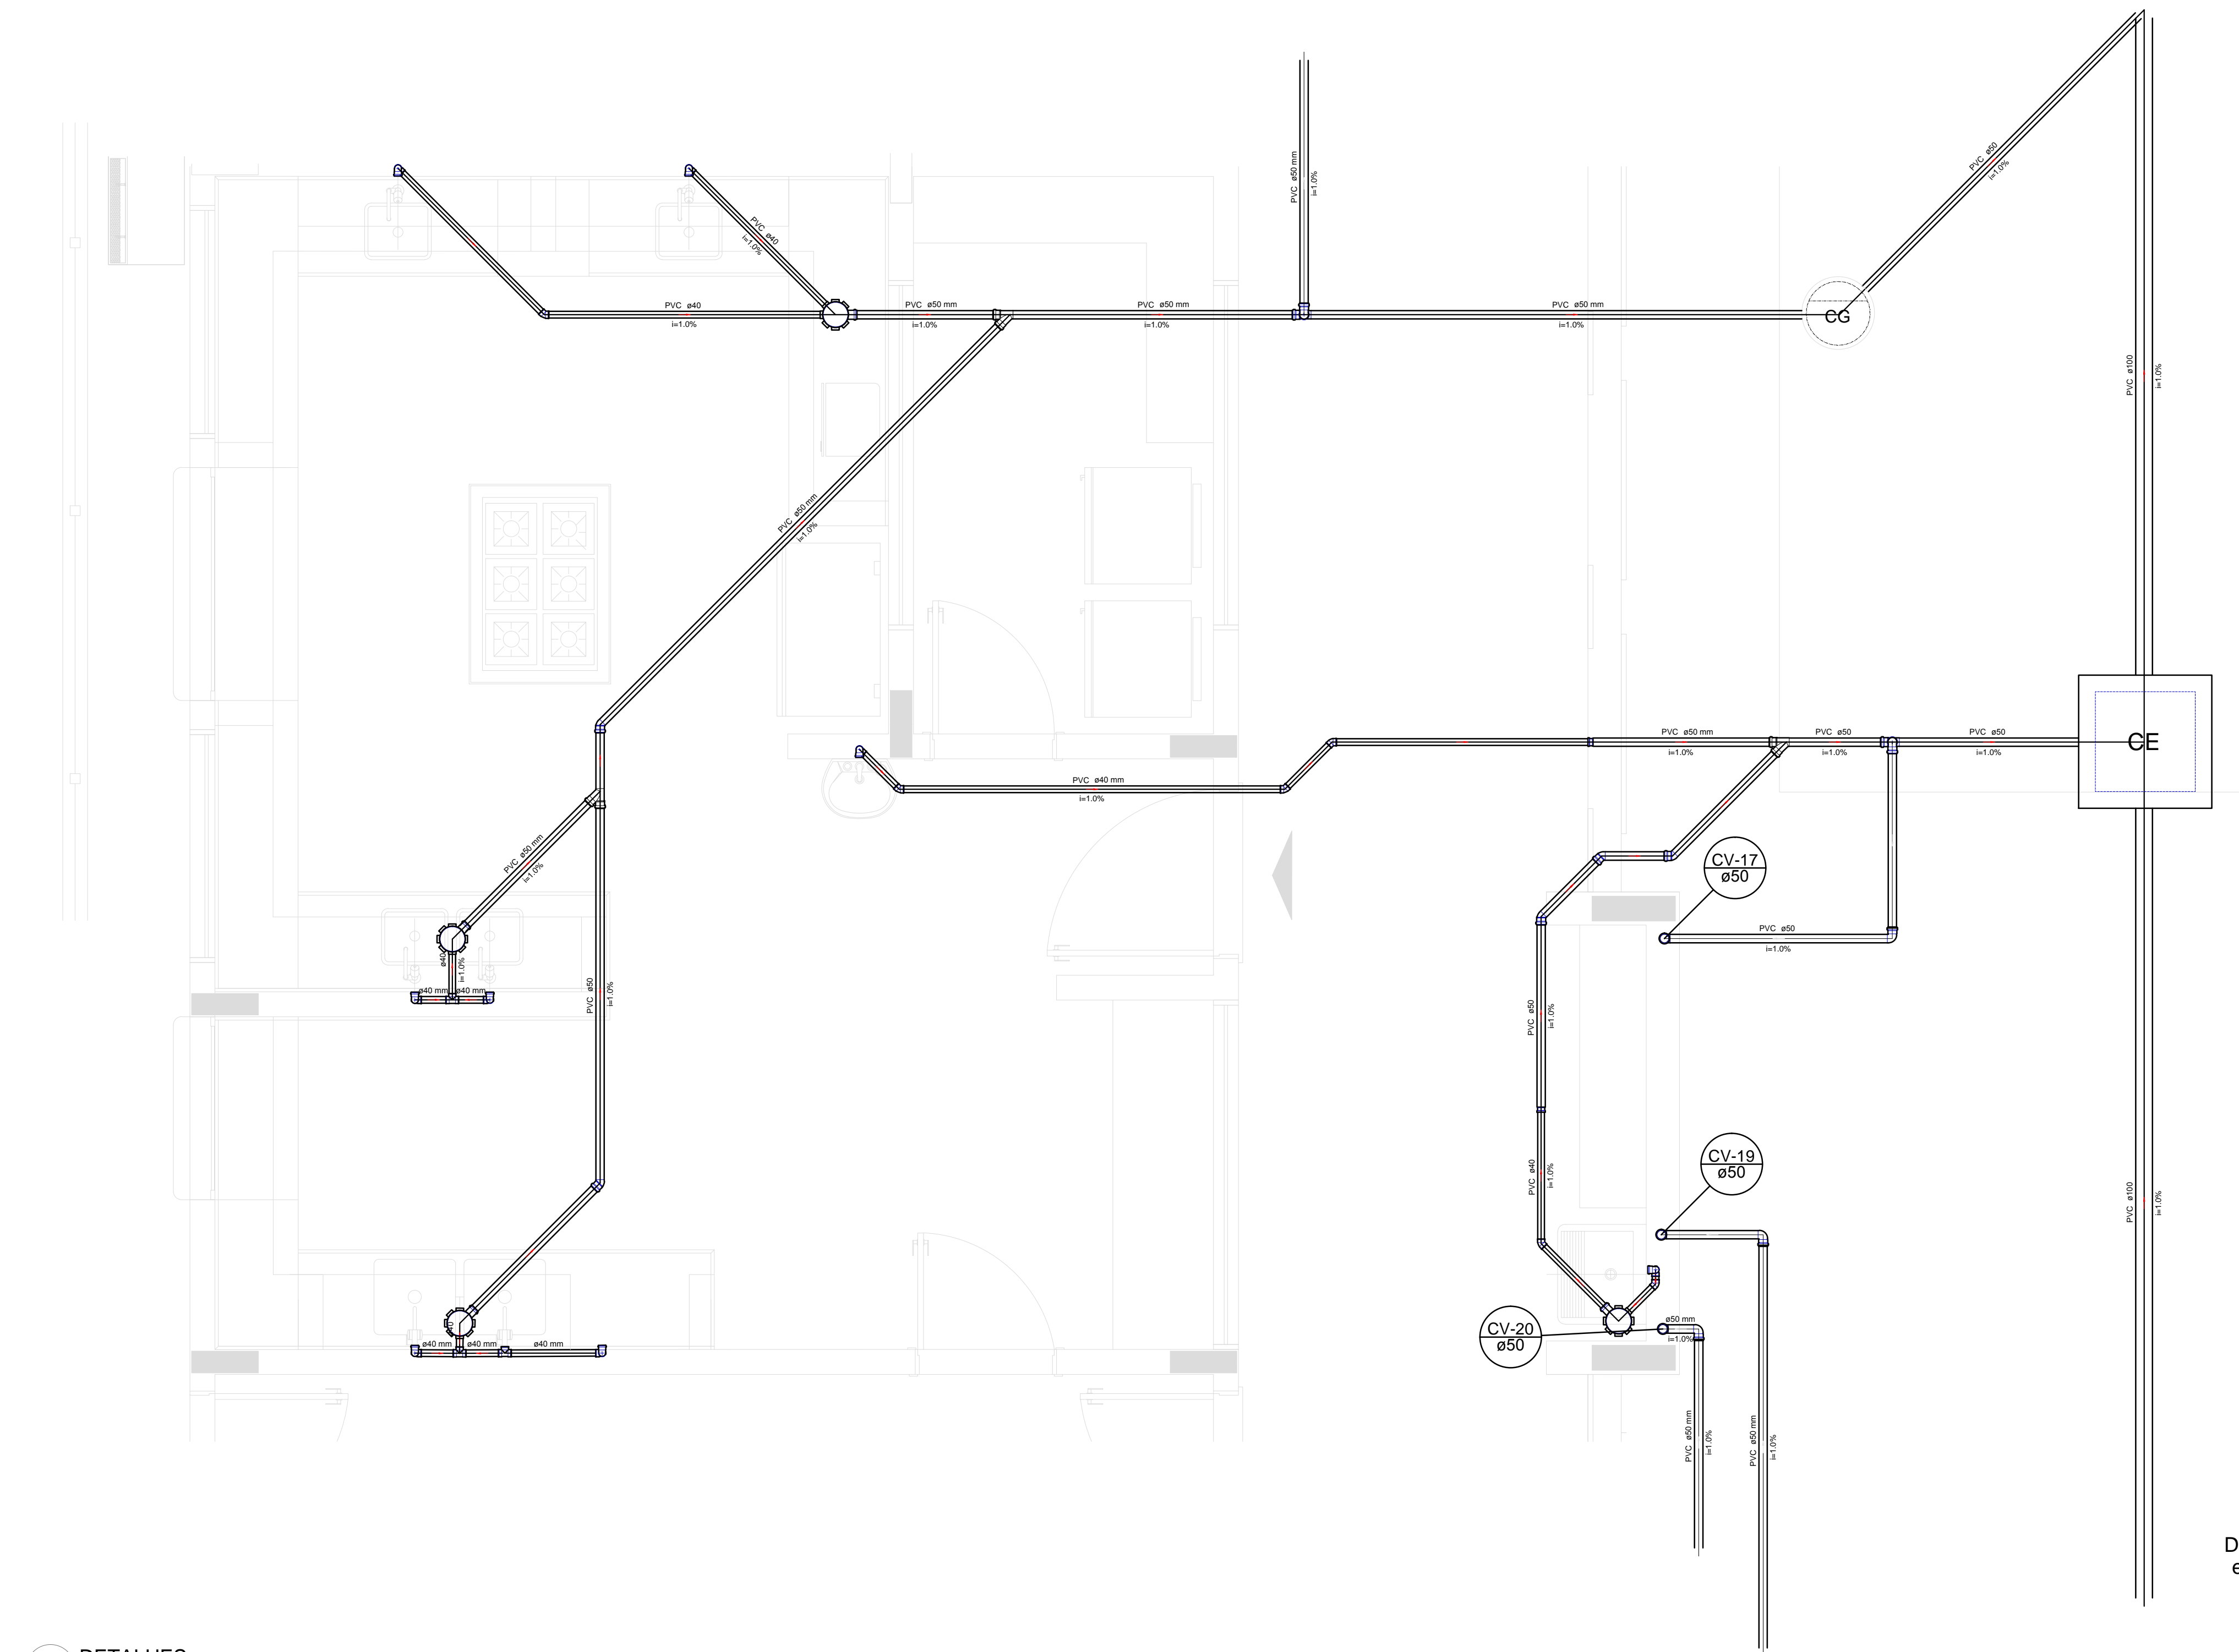

Detalhe S10
escala 1:25

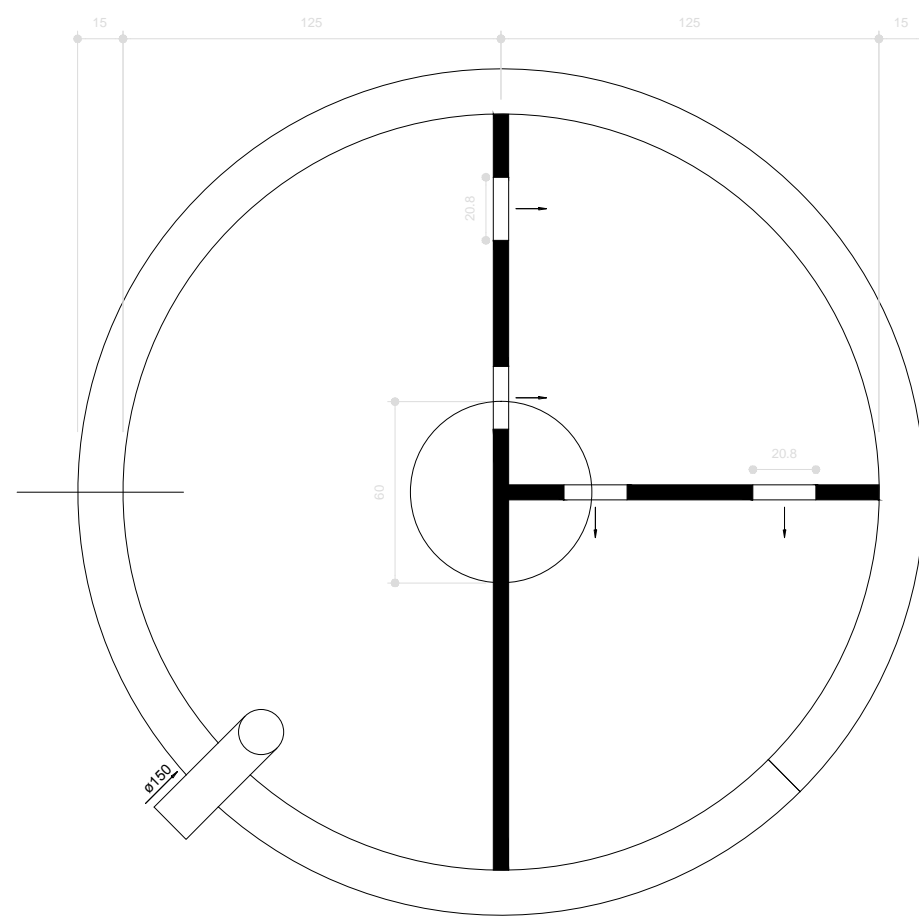

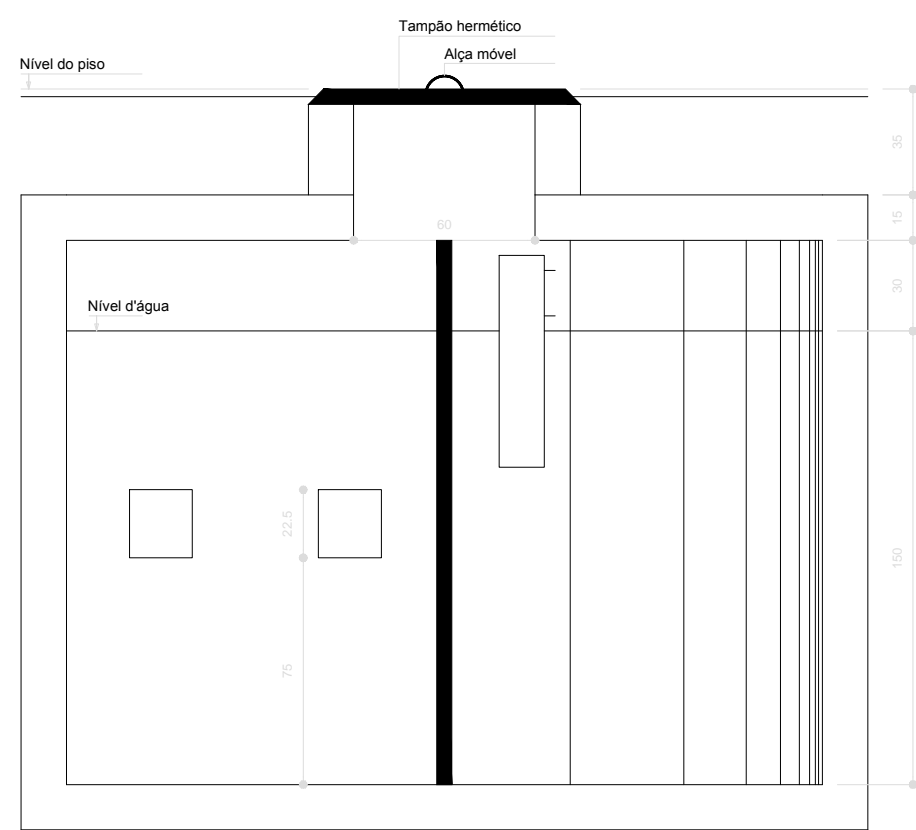


TANQUE SÉPTICO
PLANTA BAIXA - ESC. 1:25



TANQUE SÉPTICO
CORTE - ESC. 1:25

LEGENDA	
	CAIXA DE INSPEÇÃO ESOTO SIMPLIS
	CAIXA DE PASSAGEM
	CAIXA DE CORRUJA
	CAIXA SIFONADA
	RESETOARIO
	RUCHA DE REDUÇÃO LONGA
	CHUVEIRO COLETIVO
	CHUVEIRO RESIDENCIAL
	ARELHO 45
	ARELHO 90
	ARELHO 90 - COLUNA
	JUNÇÃO SIMPLIS
	LAVATÓRIO RESIDENCIAL COM SIFÃO
	LAVATÓRIO DE USO GERAL
	PIA DE COZINHA RESIDENCIAL COM SIFÃO 40mm
	RAMAS DE VENTILAÇÃO
	TANQUE DE LAVAR DE 40mm
	TE 45
	TE 90
	TE SANITÁRIO
	VASO SANITÁRIO COM 40P
	TERMINAL DE VENTILAÇÃO - COLUNA

					
PROJETO PADRÃO - FNDE					
PROPRIETÁRIO: : PREFEITURA MUNICIPAL DE PELOTAS					
ENDEREÇO: EMEI DUNAS - EMEI EUCALPTOS - EMEI SÍTIO FLORESTA - EMEI SANGA FUNDA - EMEI VILA PRINCESA					
MUNICÍPIO -- UF: PELOTAS - RS					
PROPRIETÁRIO					
RESP. TÉCNICO			CREA		
AUTOR DO PROJETO			CAU		
DLFO			CREA		
			RA		
ENDEREÇOS PROJETO TIPO 2:					
EMEI DUNAS - RUA GIOVANI GUIMARÃES, 570					
EMEI EUCALPTOS - RUA BEZERRA DE MENEZES, 51 N°					
EMEI SÍTIO FLORESTA - RUA IGACIO T. MACHADO, 51 N°					
EMEI SANGA FUNDA - AV. ILDEFONSO SIMÕES LOPES, 5002					
EMEI VILA PRINCESA - AV. 4 VL. PRINCESA, 51 N°					
OBSERVAÇÕES:					
PROJETO EXECUTIVO					
PROGRAMA PROINFÂNCIA - PROJETO TIPO 2					
PROJETO DE INSTALAÇÕES					
COORDENAÇÃO CGEST - Coordenação Geral de Infraestrutura Educativa		DETALHES		HEG	
FORMATO (1189-4841)		REVISÃO R.00		ESCALA 1/25	
		DATA EMISSÃO JUNHO/2015		PRINCHA	
				04/05	