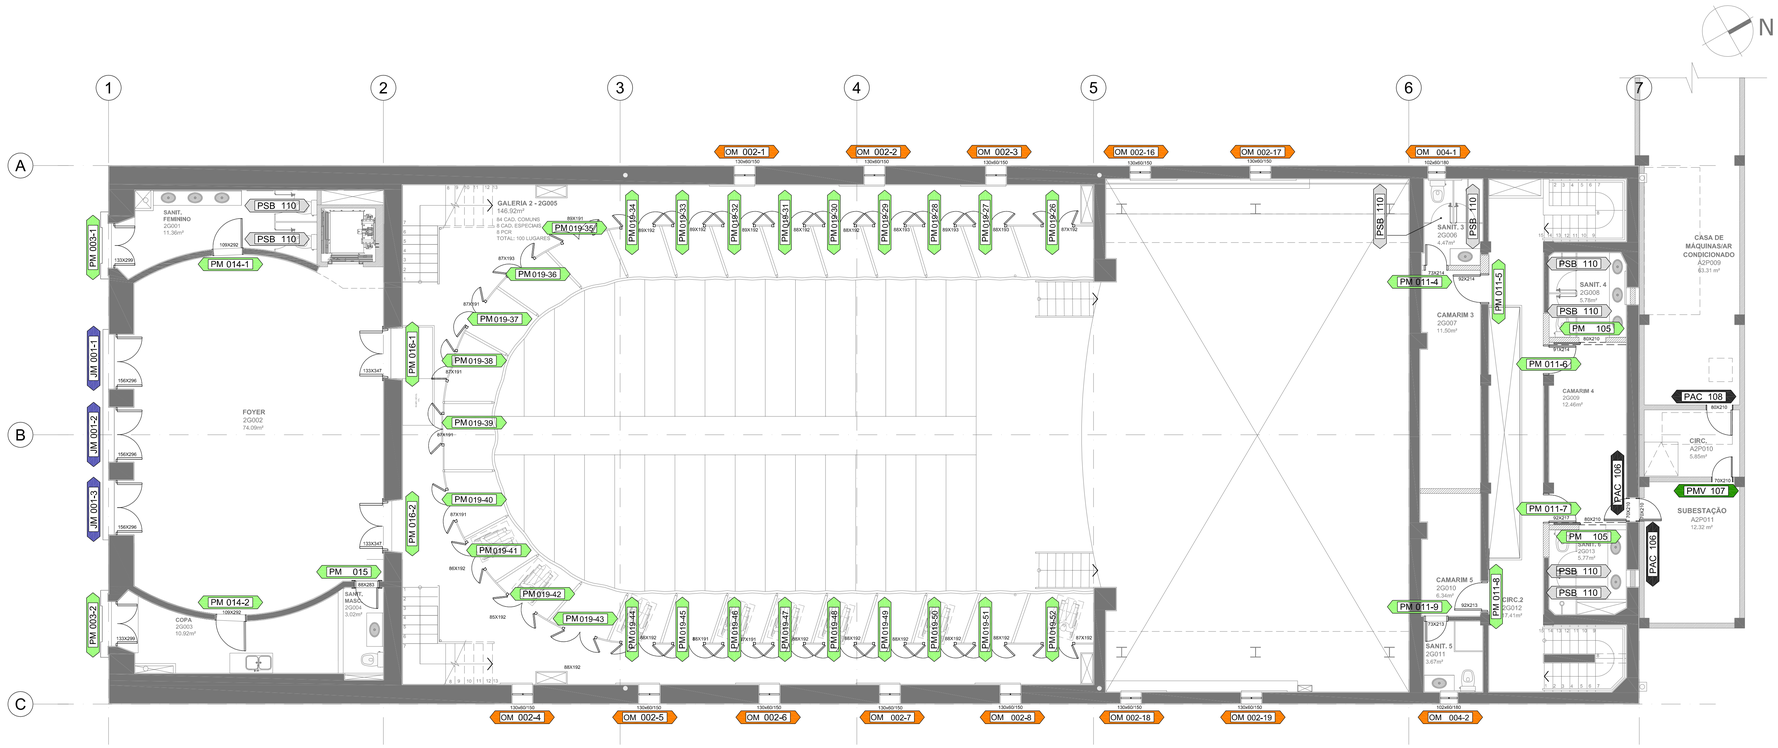

PLANTA BAIXA 2ª GALERIA
ESCALA 1:75

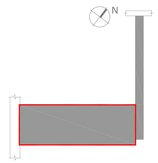

LEGENDA

PORTA MADEIRA
PM 000

PORTA METÁLICA VENEZIANADA
PMV 000

PORTA ACÚSTICA
PAC 000

PORTA VIDRO
PV 000

PORTA CORTA FOGO
PCF 000

JANELA MADEIRA
JM 000

JANELA ALUMÍNIO
JA 000

JANELA FIXA MADEIRA
JFM 000

VITRAL FERRO
VF 000

ÓCULO MADEIRA
OM 000

PORTA LAMINADO ESTRUTURAL TS BRANCO
PSB 000

ARQUIVOS REFERENCIAIS

ARQUIVO	ETAPA	AUTOR	DATA
L14_ESQUADRIAS	Levantamento Cadastral	Esc. Téc. da Sec. Municipal de Cultura de Pelotas	ABR/2004
L15_ESQUADRIAS	Levantamento Cadastral	Esc. Téc. da Sec. Municipal de Cultura de Pelotas	ABR/2004
L16_ESQUADRIAS	Levantamento Cadastral	Esc. Téc. da Sec. Municipal de Cultura de Pelotas	ABR/2004

INDICE	DISCRIMINAÇÃO	PROJETO	APROV.	DATA
00	EMISSÃO INICIAL			03/06/2015

PREFEITURA PELOTAS
CULTURA

Eduardo Figueiredo Cavalheiro Leite
Prefeito

Giorgio Ronna
Secretário Municipal de Cultura

Paulina Von Laer
Fiscal de Projeto da Gerência de Memória e Patrimônio/SeCult

+ 55 51 3338 1434 / + 55 51 3818 1434
Machado de Assis, 543 - 90035-290
Floresta - Porto Alegre - RS - Brasil
www.soleassociados.com.br

Jurema de Sousa Machado
Presidente do IPHAN

Eduardo Hahn
Superintendente do IPHAN/RS

Ana Maria Beltrami
Coordenador Técnico do IPHAN/RS

Cristina Thomé Pibernat
Fiscal de Contrato do IPHAN/RS

BEM IMÓVEL:
THEATRO SETE DE ABRIL
Endereço: Pç. Cel. Osório, 160 e R. Quinze de Novembro, 560A - Pelotas/RS
Proprietário: PREFEITURA MUNICIPAL DE PELOTAS / RS

Nº do Tombo: 640-T-61
Data: 11/07/1972
Livro Arq, Etn, Pais.: 439-A
Livro Histórico: 501-A
Livro das Belas Artes:

OBJETO:
CONCLUSÃO DO PROJETO EXECUTIVO DE RESTAURAÇÃO
THEATRO SETE DE ABRIL E ANEXO ADMIN.

ARQUIVO: 098_T7A_ARQ_PE_020_R00.dwg

DESENHISTA: MARIANE

DATA: JUN/2015

ESCALA: 1/75

CONTEÚDO DA PRANCHA:
ARQUITETURA E RESTAURO - ETAPA PE
MAPA DE ESQUADRIAS - 2ª GALERIA

ARQUITETURA

PROF. RESP. TÉCNICO:
ENG. ISMAEL GERALDO ACUNHA SOLÉ
CREA 31599-D
ART Nº7540347

COORD. DE PROJETOS:
ARQ ANTONIELA PETRUCCI SOLÉ
CAU A41917-7
RRT Nº 2960756

COAUTORIA DE PROJETO:
ARQ FÁBIO D.M.CAETANO
CAU A287364
RRT Nº5779856