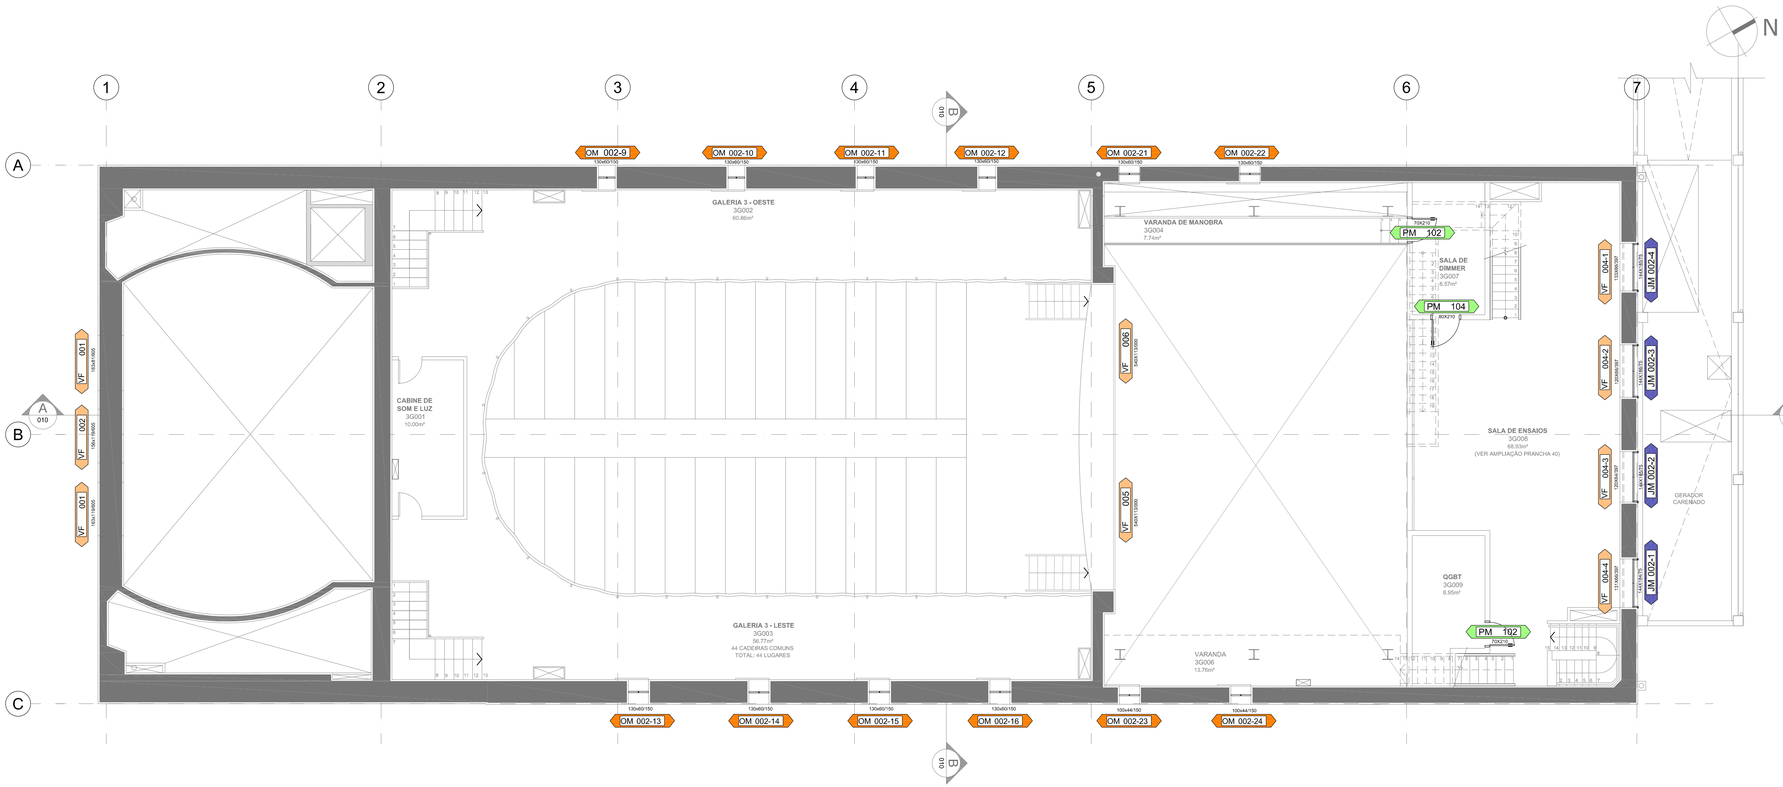

PLANTA BAIXA 3º GALERIA

ESCALA 1:75

N

LEGENDA

- PORTA MADEIRA — PM 000
- PORTA METÁLICA VENEZIANADA — PMV 000
- PORTA ACÚSTICA — PAC 000
- PORTA VIDRO — PV 000
- PORTA CORTA FOGO — PCF 000
- JANELA MADEIRA — JM 000
- JANELA ALUMÍNIO — JA 000
- JANELA FIXA MADEIRA — JFM 000
- VITRAL FERRO — VF 000
- ÓCULO MADEIRA — OM 000
- PORTA LAMINADO ESTRUTURAL TS BRANCO — PSB 000

ARQUIVOS REFERENCIAIS

ARQUIVO	ETAPA	AUTOR	DATA
L14_ESQUADRIAS	Levantamento Cadastral	Esc. Téc. da Sec. Municipal de Cultura de Pelotas	ABR/2004
L15_ESQUADRIAS	Levantamento Cadastral	Esc. Téc. da Sec. Municipal de Cultura de Pelotas	ABR/2004
L16_ESQUADRIAS	Levantamento Cadastral	Esc. Téc. da Sec. Municipal de Cultura de Pelotas	ABR/2004

ÍNDICE	DISCRIMINAÇÃO	PROJETO	APROV.	DATA
02				
01				
00	EMISSÃO INICIAL			03/06/2015

PREFEITURA PELOTAS — CULTURA

Eduardo Figueiredo Cavalheiro Leite
Prefeito

Giorgio Ronna
Secretário Municipal de Cultura

Paulina Von Laer
Fiscal de Projeto da Gerência de Memória e Patrimônio/SeCult

+ 55 51 3338 1434 / + 55 51 3818 1434
Machado de Assis, 543 - 96030-000
Pelotas - Rio Grande do Sul - Brasil
www.soleassociados.com.br

Jurema de Sousa Machado
Presidente do IPHAN

Eduardo Hahn
Superintendente do IPHAN/RS

Ana Maria Beltrami
Coordenador Técnico do IPHAN/RS

Cristina Thomé Pibernat
Fiscal de Contrato do IPHAN/RS

BEM IMÓVEL:

THEATRO SETE DE ABRIL

Endereço: Pç. Cel. Osório, 160 e R. Quinze de Novembro, 560A - Pelotas/RS

Proprietário: PREFEITURA MUNICIPAL DE PELOTAS / RS

Nº do Tombo:	640-T-61
Data:	11/07/1972
Livro Arq., Etn., Palc.:	
Livro Histórico:	439-A
Livro das Belas Artes:	501-A

OBJETO:

CONCLUSÃO DO PROJETO EXECUTIVO DE RESTAURAÇÃO

THEATRO SETE DE ABRIL E ANEXO ADMIN.

CONTEÚDO DA PRANCHA:

ARQUITETURA E RESTAURO - ETAPA PE

MAPA DE ESQUADRIAS- 3ª GALERIA

ARQUIVO:	098_T7A_ARQ_PE_G21_R00.dwg
DESENHISTA:	MARIANE
DATA:	JUN/2015
ESCALA:	1/75

ARQUITETURA

PROF. RESP. TÉCNICO:	COORD. DE PROJETOS:	CO-AUTORIA DE PROJETO:
ENG. ISMAEL GERALDO ACUNHA SOLÉ	ARQ ANTONIELA PETRUCCI SOLÉ	ARQ FÁBIO D.M.CAETANO
CREA 37099-D	CAU A81917-7	CAU A28736-6
ART Nº7540347	RRT Nº 2960756	RRT Nº5779856

21/46