PV 101

DIMENSÕES: 200x287 cm
TIPO: 01 FOLHA DE ABRIR EIXO VERTICAL - LISA
QUANTIDADE: 1 UNIDADE
LOCAL: T001

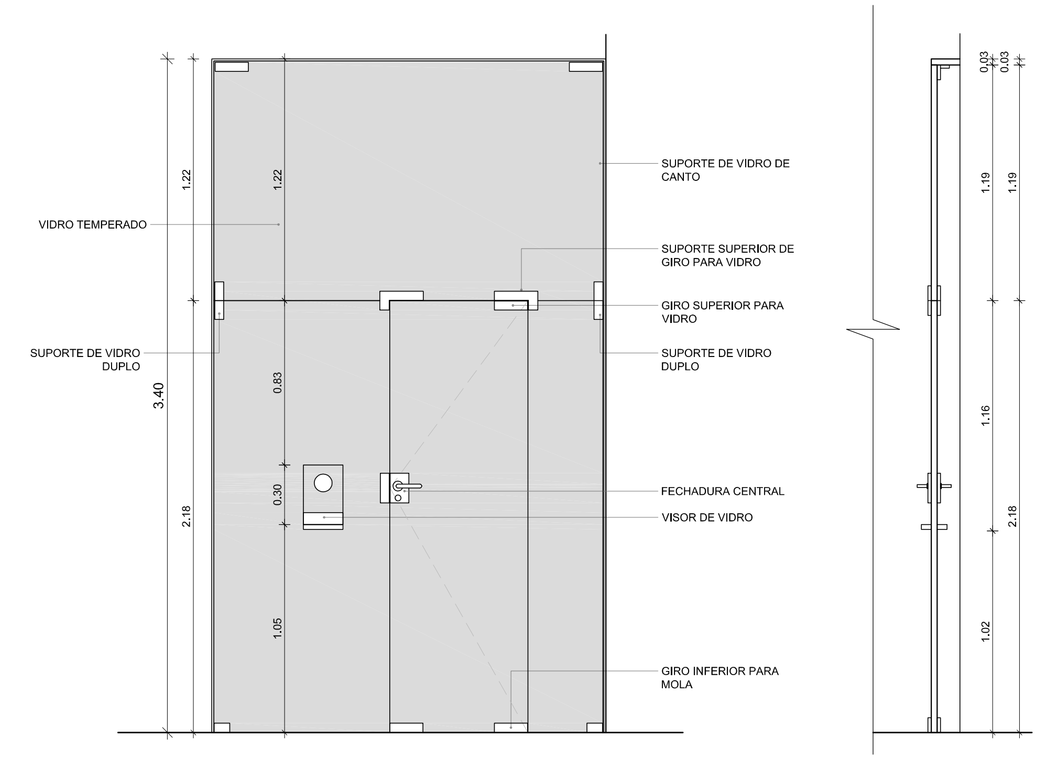

VISTA INTERNA
ESCALA 1/25

CORTE
ESCALA 1/25

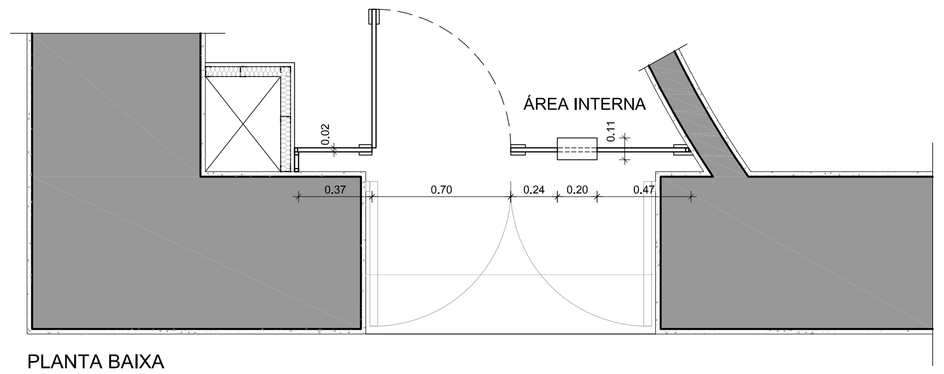

PLANTA BAIXA
ESCALA 1/25

PM 102

DIMENSÕES: 70x210 cm
TIPO: 01 FOLHA DE ABRIR EIXO VERTICAL - LISA
COM FRESTA DE 1,5cm NA PARTE INFERIOR DA FOLHA
QUANTIDADE: 3 UNIDADES
LOCAL: T001-T005

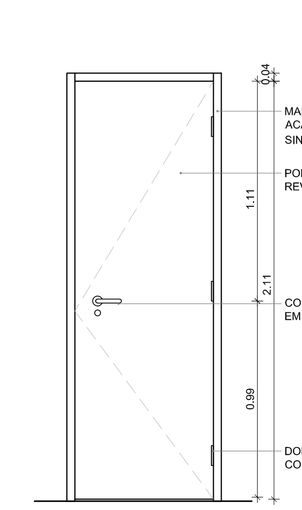

VISTA
ESCALA 1/25

CORTE
ESCALA 1/25

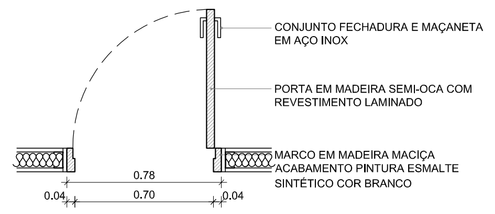

PLANTA BAIXA
ESCALA 1/25

PM 103 - PNE

DIMENSÕES: 90x210 cm
TIPO: 1 FOLHA DE ABRIR COM BARRA PNE
QUANTIDADE: 3 UNIDADES
LOCAL: T007-1G005-1G006

OBS.: AMBIENTES T007 E 1G006 COM FRESTA DE 1,5cm NA PARTE INFERIOR DA FOLHA

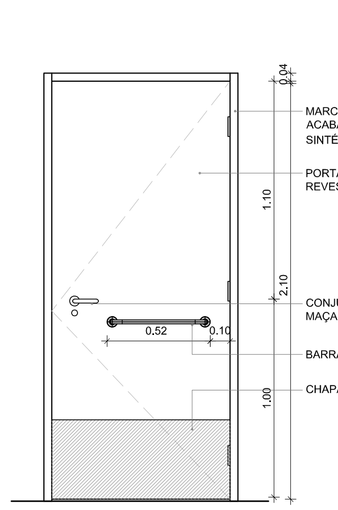

VISTA
ESCALA 1/25

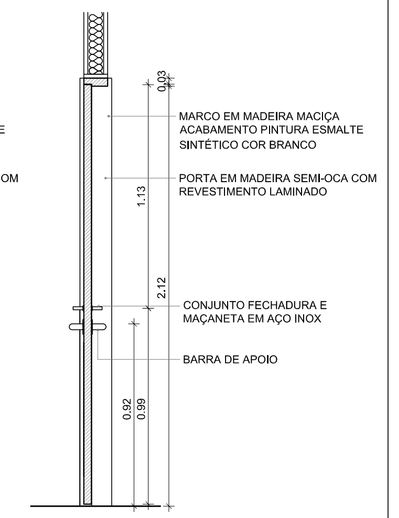

CORTE
ESCALA 1/25

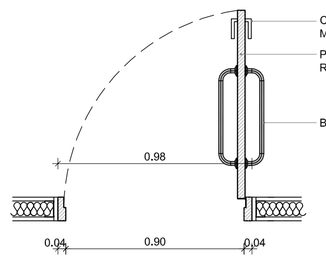

PLANTA BAIXA
ESCALA 1/25

PM 104

DIMENSÕES: 80x210 cm
TIPO: 01 FOLHA DE ABRIR EIXO VERTICAL - LISA
QUANTITADE: 3 UNIDADES
LOCAL: 1G009-1G010-3G007

OBS.: AMBIENTE 1G009 COM FRESTA DE 1,5cm NA PARTE INFERIOR DA FOLHA

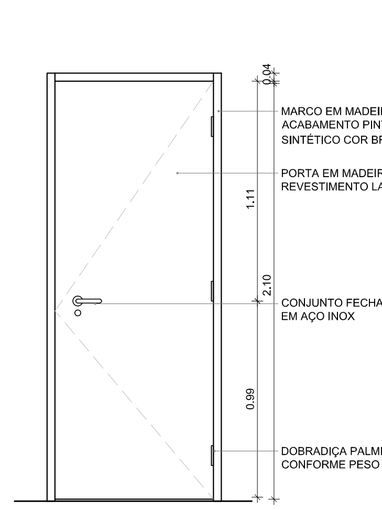

VISTA
ESCALA 1/25

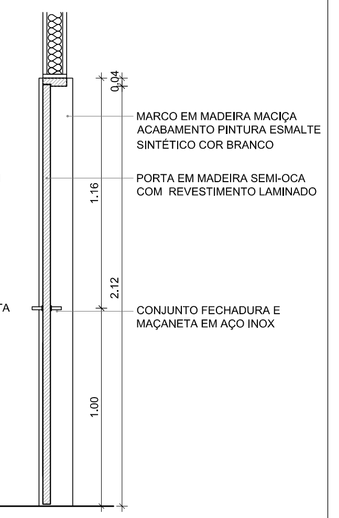

CORTE
ESCALA 1/25

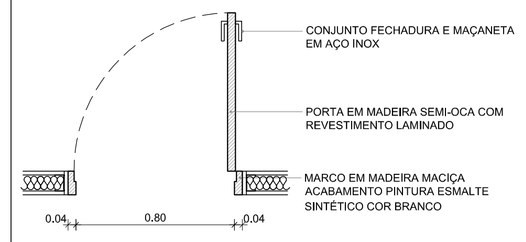

PLANTA BAIXA
ESCALA 1/25

PM 105

DIMENSÕES: 80x210 cm
TIPO: 01 FOLHA DE CORRER - LISA
QUANTIDADE: 4 UNIDADES
LOCAL: 2G008-AT001-A2P003

OBS.: AMBIENTES 2G008 E 2G013 COM FRESTA DE 1,5cm NA PARTE INFERIOR DA FOLHA

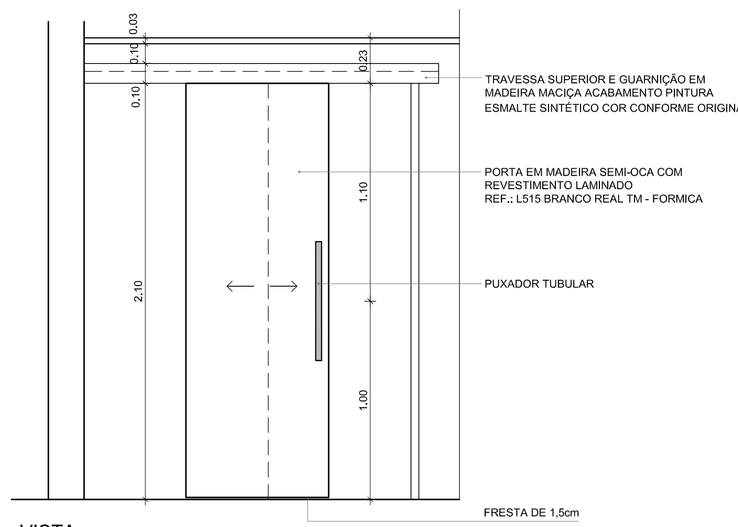

VISTA
ESCALA 1/25

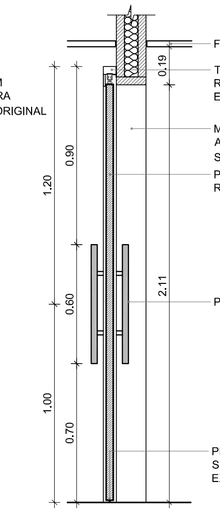

VISTA FRONTAL
ESCALA 1/25

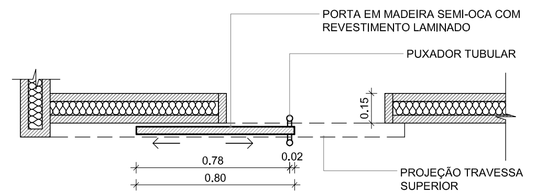

PLANTA BAIXA
ESCALA 1/25

PAC 106

DIMENSÕES: 70x210 cm
TIPO: 01 FOLHA DE ABRIR EIXO VERTICAL - COM ISOLAMENTO ACÚSTICO
QUANTIDADE: 2 UNIDADES
LOCAL: 2G009-A2P011

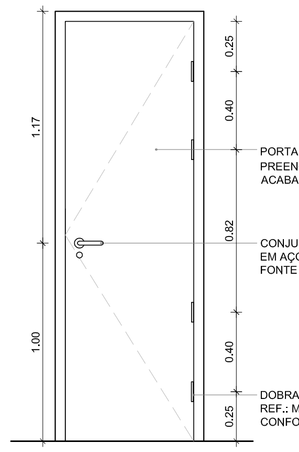

VISTA FRONTAL
ESCALA 1/25

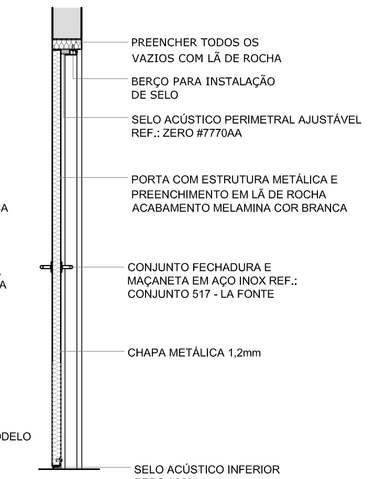

CORTE
ESCALA 1/25

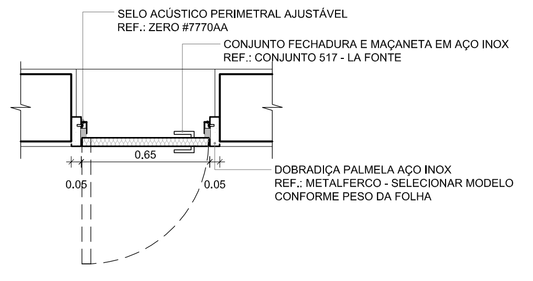

PLANTA BAIXA
ESCALA 1/25

PAC 108

DIMENSÕES: 80x210 cm
TIPO: 01 FOLHA DE ABRIR EIXO VERTICAL, TIPO TROX
QUANTIDADE: 1 UNIDADE
LOCAL: A2P010

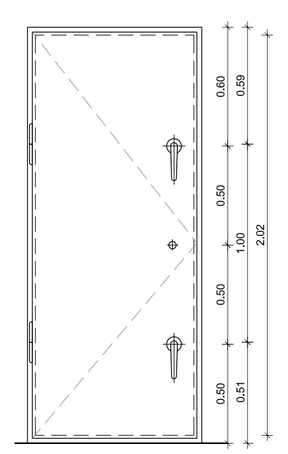

VISTA FRONTAL
ESCALA 1/20

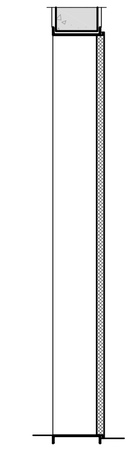

CORTE
ESCALA 1/20

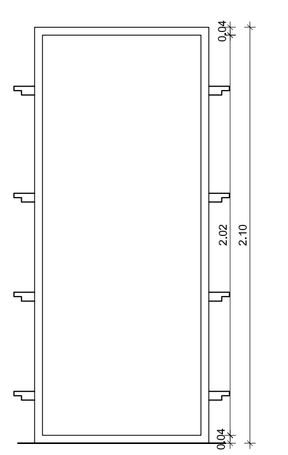

VISTA
ESCALA 1/20

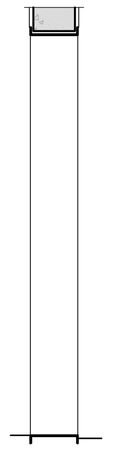

CORTE
ESCALA 1/20

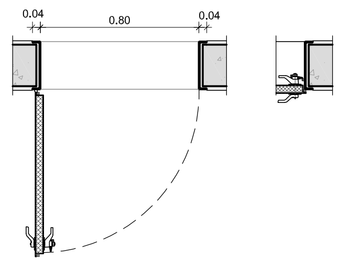

PLANTA BAIXA
ESCALA 1/20

PMV 107

DIMENSÕES: 70x210 cm
TIPO: 01 FOLHA DE ABRIR EIXO VERTICAL VENEZIANADA
QUANTIDADE: 2 UNIDADES
LOCAL: A2P010-A2P011

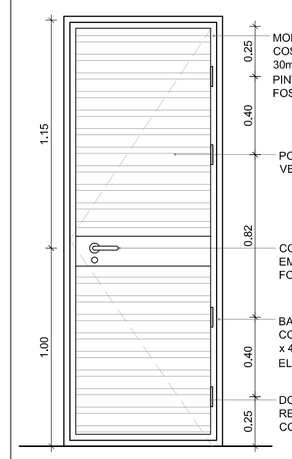

VISTA FRONTAL
ESCALA 1/25

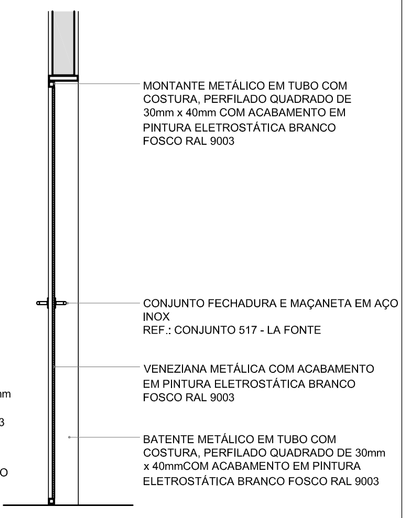

CORTE
ESCALA 1/25

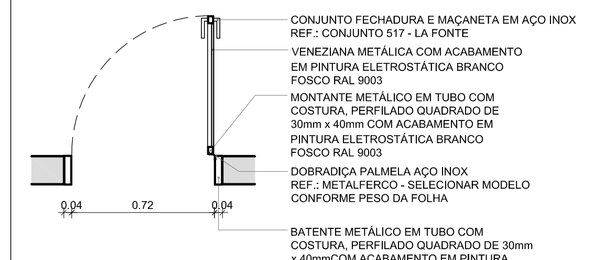

PLANTA BAIXA
ESCALA 1/25

ARQUIVOS REFERENCIAIS

ARQUIVO	ETAPA	AUTOR	DATA

INCICE	DISCRIMINAÇÃO	PROJETO	APROV.	DATA
00	EMISSÃO INICIAL			03/06/2015

PREFEITURA MUNICIPAL DE PELOTAS
CULTURA

Eduardo Figueiredo Cavalheiro Leite
Prefeito

Giorgia Norma
Secretário Municipal de Cultura

Paulina Von Laer
Fiscal de Projeto da Gerência de Memória e Patrimônio/SeCult

+ 55 51 33981434 - + 55 51 98816240
Rachuelo, de Assis, 347 - 90035-090
Bairro Floresta - Porto Alegre - RS
info@soluscocobotox.com.br
www.soluscocobotox.com.br

IPHAN
Ministério da Cultura

GOVERNO FEDERAL
BRASIL
PAÍS RICO É PAÍS SEM POBREZA

Juvenna de Sousa Machado
Presidente do IPHAN

Eduardo Hahn
Superintendente do IPHAN/RS

Ana Maria Baltazari
Coordenador Técnico do IPHAN/RS

Cristina Thorne Pitaluga
Fiscal de Contrato do IPHAN/RS

OBRA/IMÓVEL
THEATRO SETE DE ABRIL
Endereço: Pç. Cel. Osório, 160 e R. Quinze de Novembro, 360A - Pelotas/RS
Proprietário: PREFEITURA MUNICIPAL DE PELOTAS / RS

Nº do Tombo:	640-T-61
Livro Arq. Etn. Pais.:	1197/1972
Livro Histórico:	439-A
Livro das Belas Artes:	501-A

CONTEÚDO:
CONCLUSÃO DO PROJETO EXECUTIVO DE RESTAURAÇÃO
THEATRO SETE DE ABRIL E ANEXO ADMIN.

CONTEÚDO DA PRANCHA:
ARQUITETURA E RESTAURO - ETAPA PE
DETALHAMENTO ESQUADRIAS- PV01-PM102 A PM105-PAC106-PAC108/PMV107

ARQUIVO:	09_TTA_ARQ_PE_026_R00.dwg
DESENHISTA:	MARIANE
DATA:	JUN/2015
ESCALA:	1:00
	ARQUITETURA

PROF. RESP. TÉCNICO	COORD. DE PROJETOS	COAUTORIA DE PROJETO
ENG. MANUEL GERALDO AZAMBUJA SOLÉ	ANA ANTONELA PETRUCCI SOLÉ	ANA FABIO DALCASTANHO
CREA 010963-D	CAU A97074-1	CAU A267308
ART Nº7544247	ART Nº 2442756	ART Nº7774656