PCF 109

DIMENSÕES: 70x210 cm
TIPO: 01 FOLHA DE ABRIR EIXO VERTICAL
QUANTIDADE: 3 UNIDADES
LOCAL: 1G008-AT001-AT006

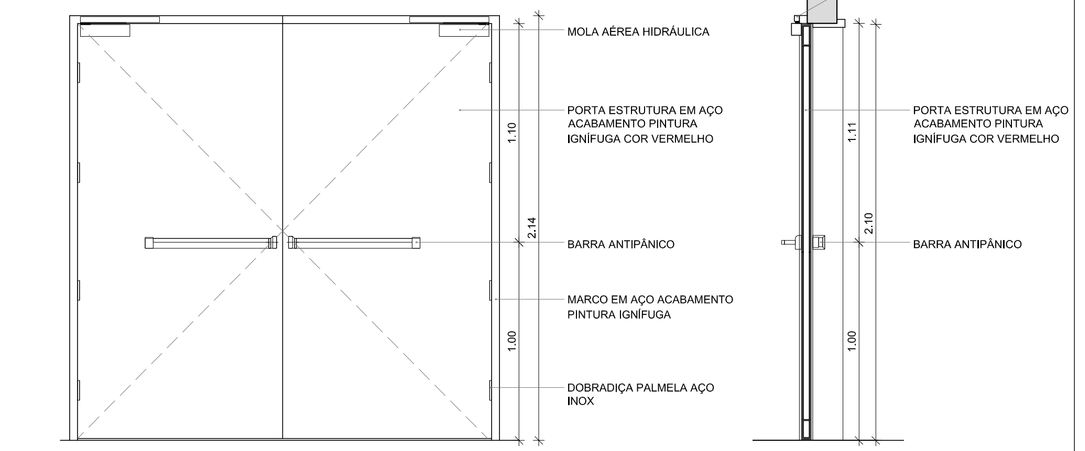

VISTA
ESCALA 1/20

CORTE
ESCALA 1/20

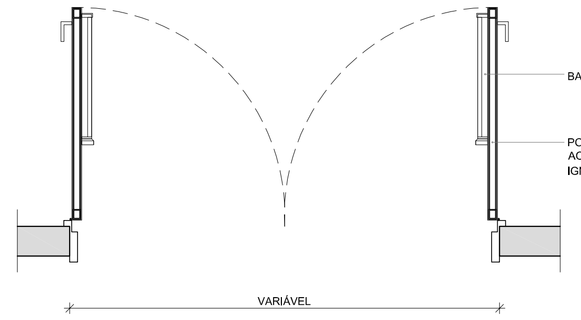

PLANTA BAIXA
ESCALA 1/20

NOME	LARGURA (L)	ALTURA (H)	LOCAL
PCF 109	2,37	2,10	1G008
PCF 109	1,37	2,10	AT001
PCF 109	1,44	2,10	AT006

PSB 110

DIMENSÕES: CONJUNTO - 182X180 cm / PORTA - 60X165 cm
TIPO: 01 FOLHA DE ABRIR, DIVISÓRIA DE GRANITO
QUANTIDADE: 1 UNIDADE
LOCAL: 2G001

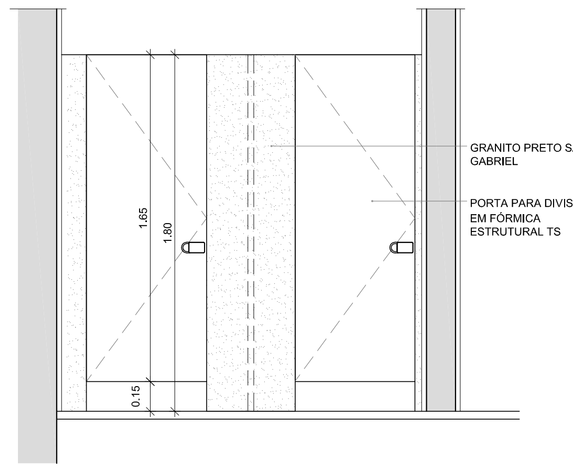

VISTA
ESCALA 1/20

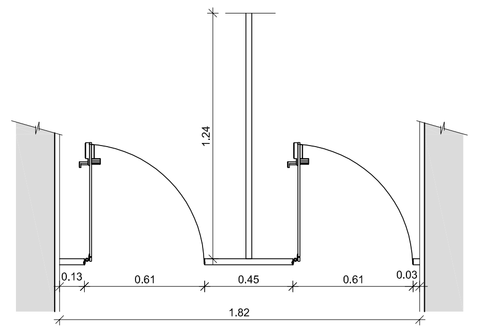

PLANTA BAIXA
ESCALA 1/20

PSB 110

DIMENSÕES: CONJUNTO - 174,5X180 cm / PORTA - 60X165 cm
TIPO: 01 FOLHA DE ABRIR, DIVISÓRIA DE GRANITO
QUANTIDADE: 1 UNIDADE
LOCAL: 2G006

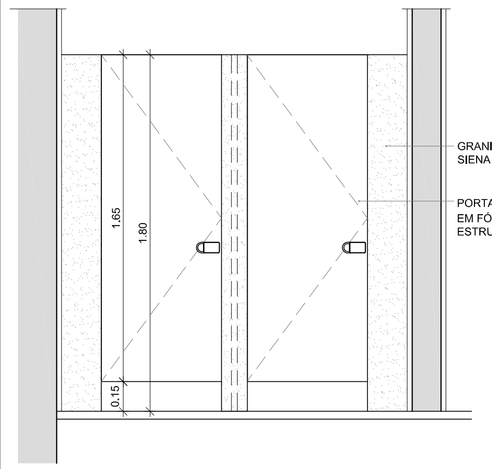

VISTA
ESCALA 1/20

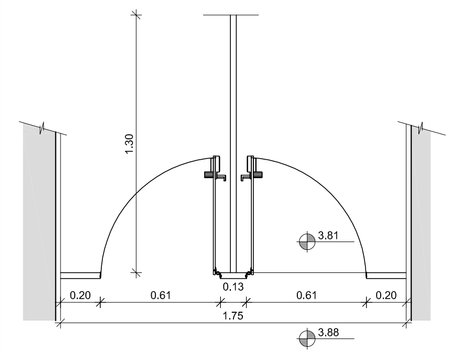

PLANTA BAIXA
ESCALA 1/20

PSB 110

DIMENSÕES: CONJUNTO - 253X180 cm / PORTA - 60X165 cm
TIPO: 01 FOLHA DE ABRIR, DIVISÓRIA DE GRANITO
QUANTIDADE: 1 UNIDADE
LOCAL: 2G008

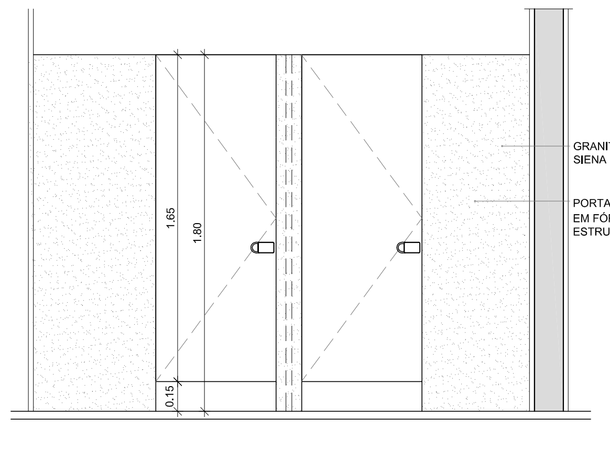

VISTA
ESCALA 1/20

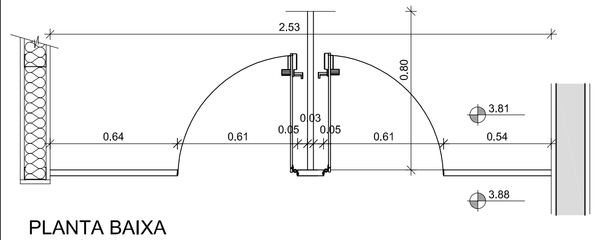

PLANTA BAIXA
ESCALA 1/20

PSB 110

DIMENSÕES: CONJUNTO - 253X180 cm / PORTA - 60X165 cm
TIPO: 01 FOLHA DE ABRIR, DIVISÓRIA DE GRANITO
QUANTIDADE: 1 UNIDADE
LOCAL: 2G013

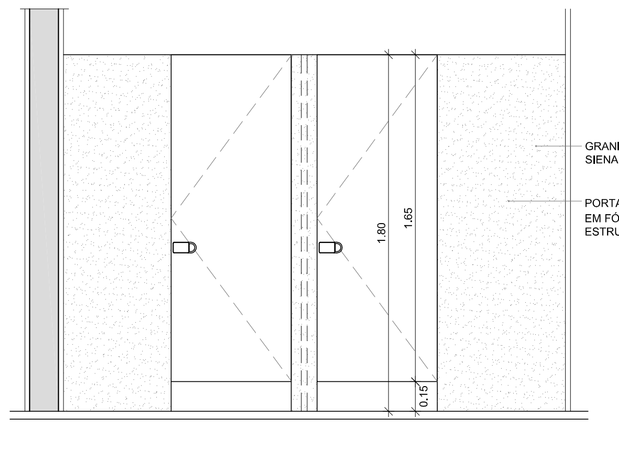

VISTA
ESCALA 1/20

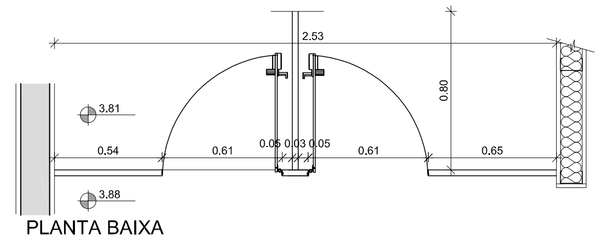

PLANTA BAIXA
ESCALA 1/20

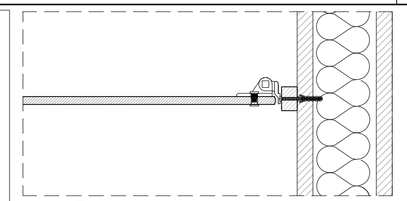

FIXAÇÃO PORTA NO GESSO
ESCALA 1/5

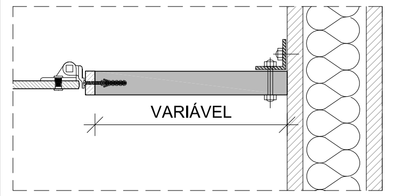

FIXAÇÃO DIVISÓRIA NO GESSO
ESCALA 1/5

JA 101

DIMENSÕES: 240x265 cm
TIPO: JANELA METÁLICA TIPO ZENITAL VENEZIANADA
QUANTIDADE: 3 UNIDADES
LOCAL: A2P009

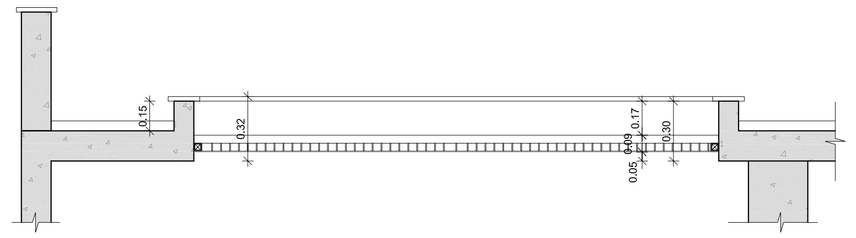

CORTE LONGITUDINAL
ESCALA 1/20

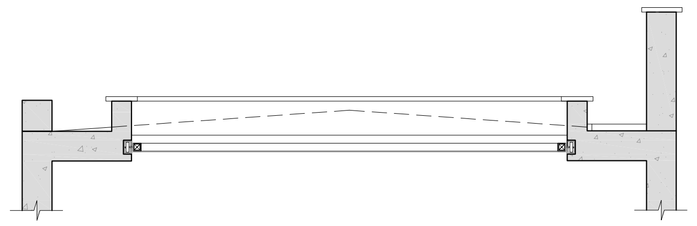

CORTE TRANSVERSAL
ESCALA 1/20

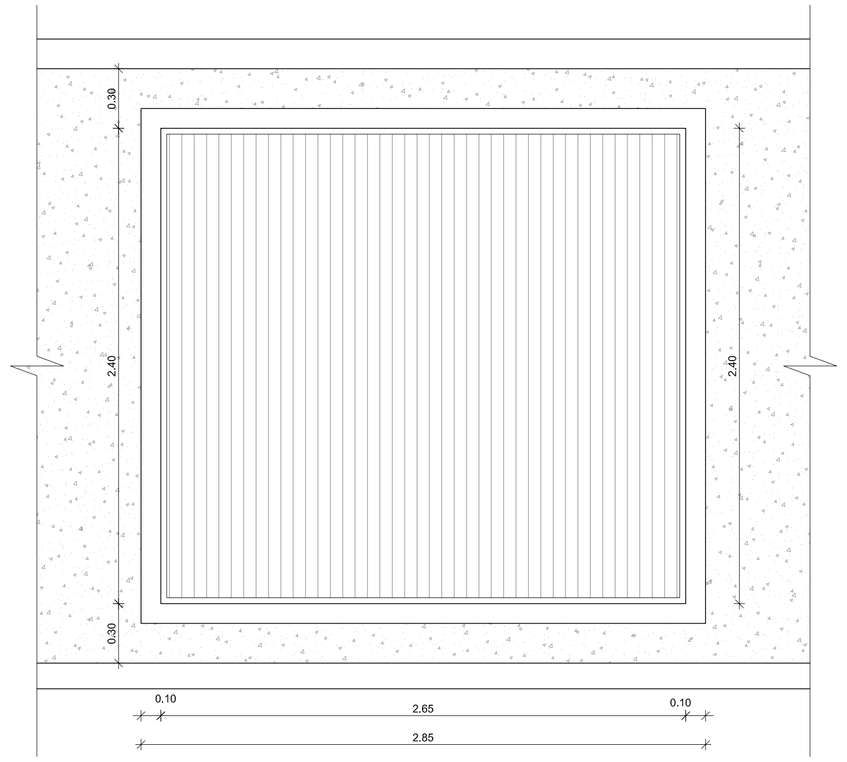

VISTA SUPERIOR
ESCALA 1/20

JM 102

DIMENSÕES: 60x65/145 cm
TIPO: JANELA MADEIRA TIPO BASCULANTE DE BANHEIRO
QUANTIDADE: 1 UNIDADE
LOCAL: AT007

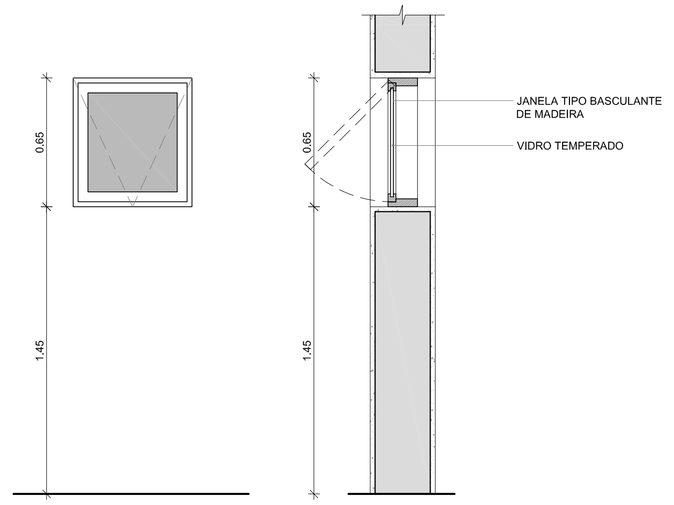

VISTA
ESCALA 1/20

CORTE
ESCALA 1/20

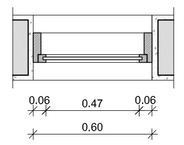

PLANTA BAIXA
ESCALA 1/20

JFM 103

DIMENSÕES: 35X40/90 cm
TIPO: JANELA MADEIRA FIXA TIPO GUICHÊ
QUANTIDADE: 1 UNIDADE
LOCAL: T001

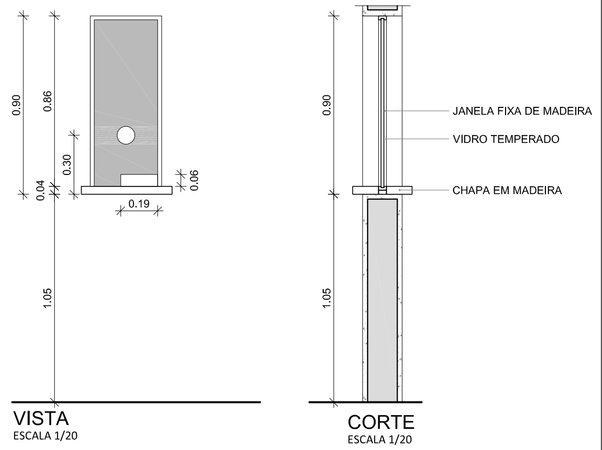

VISTA
ESCALA 1/20

CORTE
ESCALA 1/20

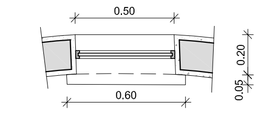

PLANTA BAIXA
ESCALA 1/20

JM 104

DIMENSÕES: 110X188/80 cm
TIPO: JANELA MADEIRA FIXA
QUANTIDADE: 1 UNIDADE
LOCAL: A2P004

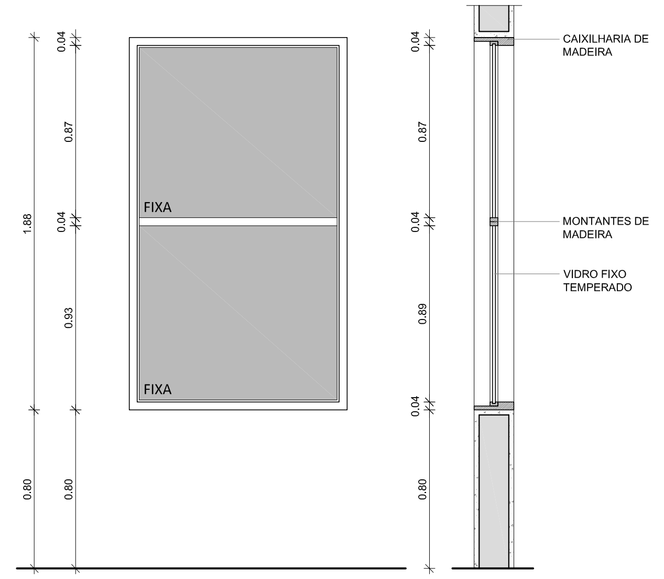

VISTA
ESCALA 1/20

CORTE
ESCALA 1/20

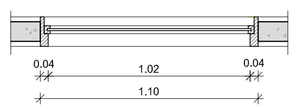

PLANTA BAIXA
ESCALA 1/20

ARQUIVOS REFERENCIAIS

ARQUIVO	ETAPA	AUTOR	DATA

INCICE	DISCRIMINAÇÃO	PROJETO	APROV.	DATA
00	EMISSÃO INICIAL			03/06/2015

PREFEITURA MUNICIPAL DE PELOTAS
CULTURA

Eduardo Figueiredo Cavalheiro Leite
Prefeito

Giorgia Nunes
Secretário Municipal de Cultura

Paulina Von Laer
Fiscal de Projeto da Gerência de Memória e Patrimônio/SeCult

+ 55 51 33383434 - + 55 51 33815434
Rincão de Asas, 347 - 90035-090
Porto Alegre - Rio Grande do Sul
info@sulesseociedade.com.br
www.sulesseociedade.com.br

IPHAN
Ministério da Cultura

GOVERNO FEDERAL
BRASIL
PAÍS RICO É PAÍS SEM POBREZA

Juvenal de Sousa Machado
Presidente do IPHAN

Eduardo Hahn
Superintendente do IPHAN/RS

Ana Maria Baltazari
Coordenador Técnico do IPHAN/RS

Cristina Thorné Pitaresi
Fiscal de Contrato do IPHAN/RS

BEM IMÓVEL
THEATRO SETE DE ABRIL
Endereço: Pç. Cel. Osório, 160 e R. Quinze de Novembro, 360A - Pelotas/RS
Proprietário: PREFEITURA MUNICIPAL DE PELOTAS / RS

Nº do Tombo: 649-T-61
CNAL: 1197/1972
Livro Arq, Etn, Pais.: 438-A
Livro Histórico: 501-A
Livro das Belas Artes:

OBJETO:
CONCLUSÃO DO PROJETO EXECUTIVO DE RESTAURAÇÃO
THEATRO SETE DE ABRIL E ANEXO ADMIN.

CONTEÚDO DA PRANCHA:
ARQUITETURA E RESTAURO - ETAPA PB
DETALHAMENTO ESQUADRIAS-PAC106-PCF109/PSB110/JA101/JM102 A JM104

ARQUIVO: 09E_TTA_ARQ_PE_027_R00.dwg
DESENHISTA: MARIANE
DATA: JUN/2015
ESCALA: 1/20
ARQUITETURA

PROF. RESP. TÉCNICO
ENG. ISMAEL GERALDO AZAMBUJA SOLÉ
CREA 010963
ART Nº7544247

COORD. DE PROJETOS
ARQ. ANTONELA PETRUCCI SOLÉ
CAU A97078-0
ART Nº 2468756

COAUTORIA DE PROJETO
ARQ FÁBIO DALCASTANHO
CAU A267308
ART Nº7577856

27/46