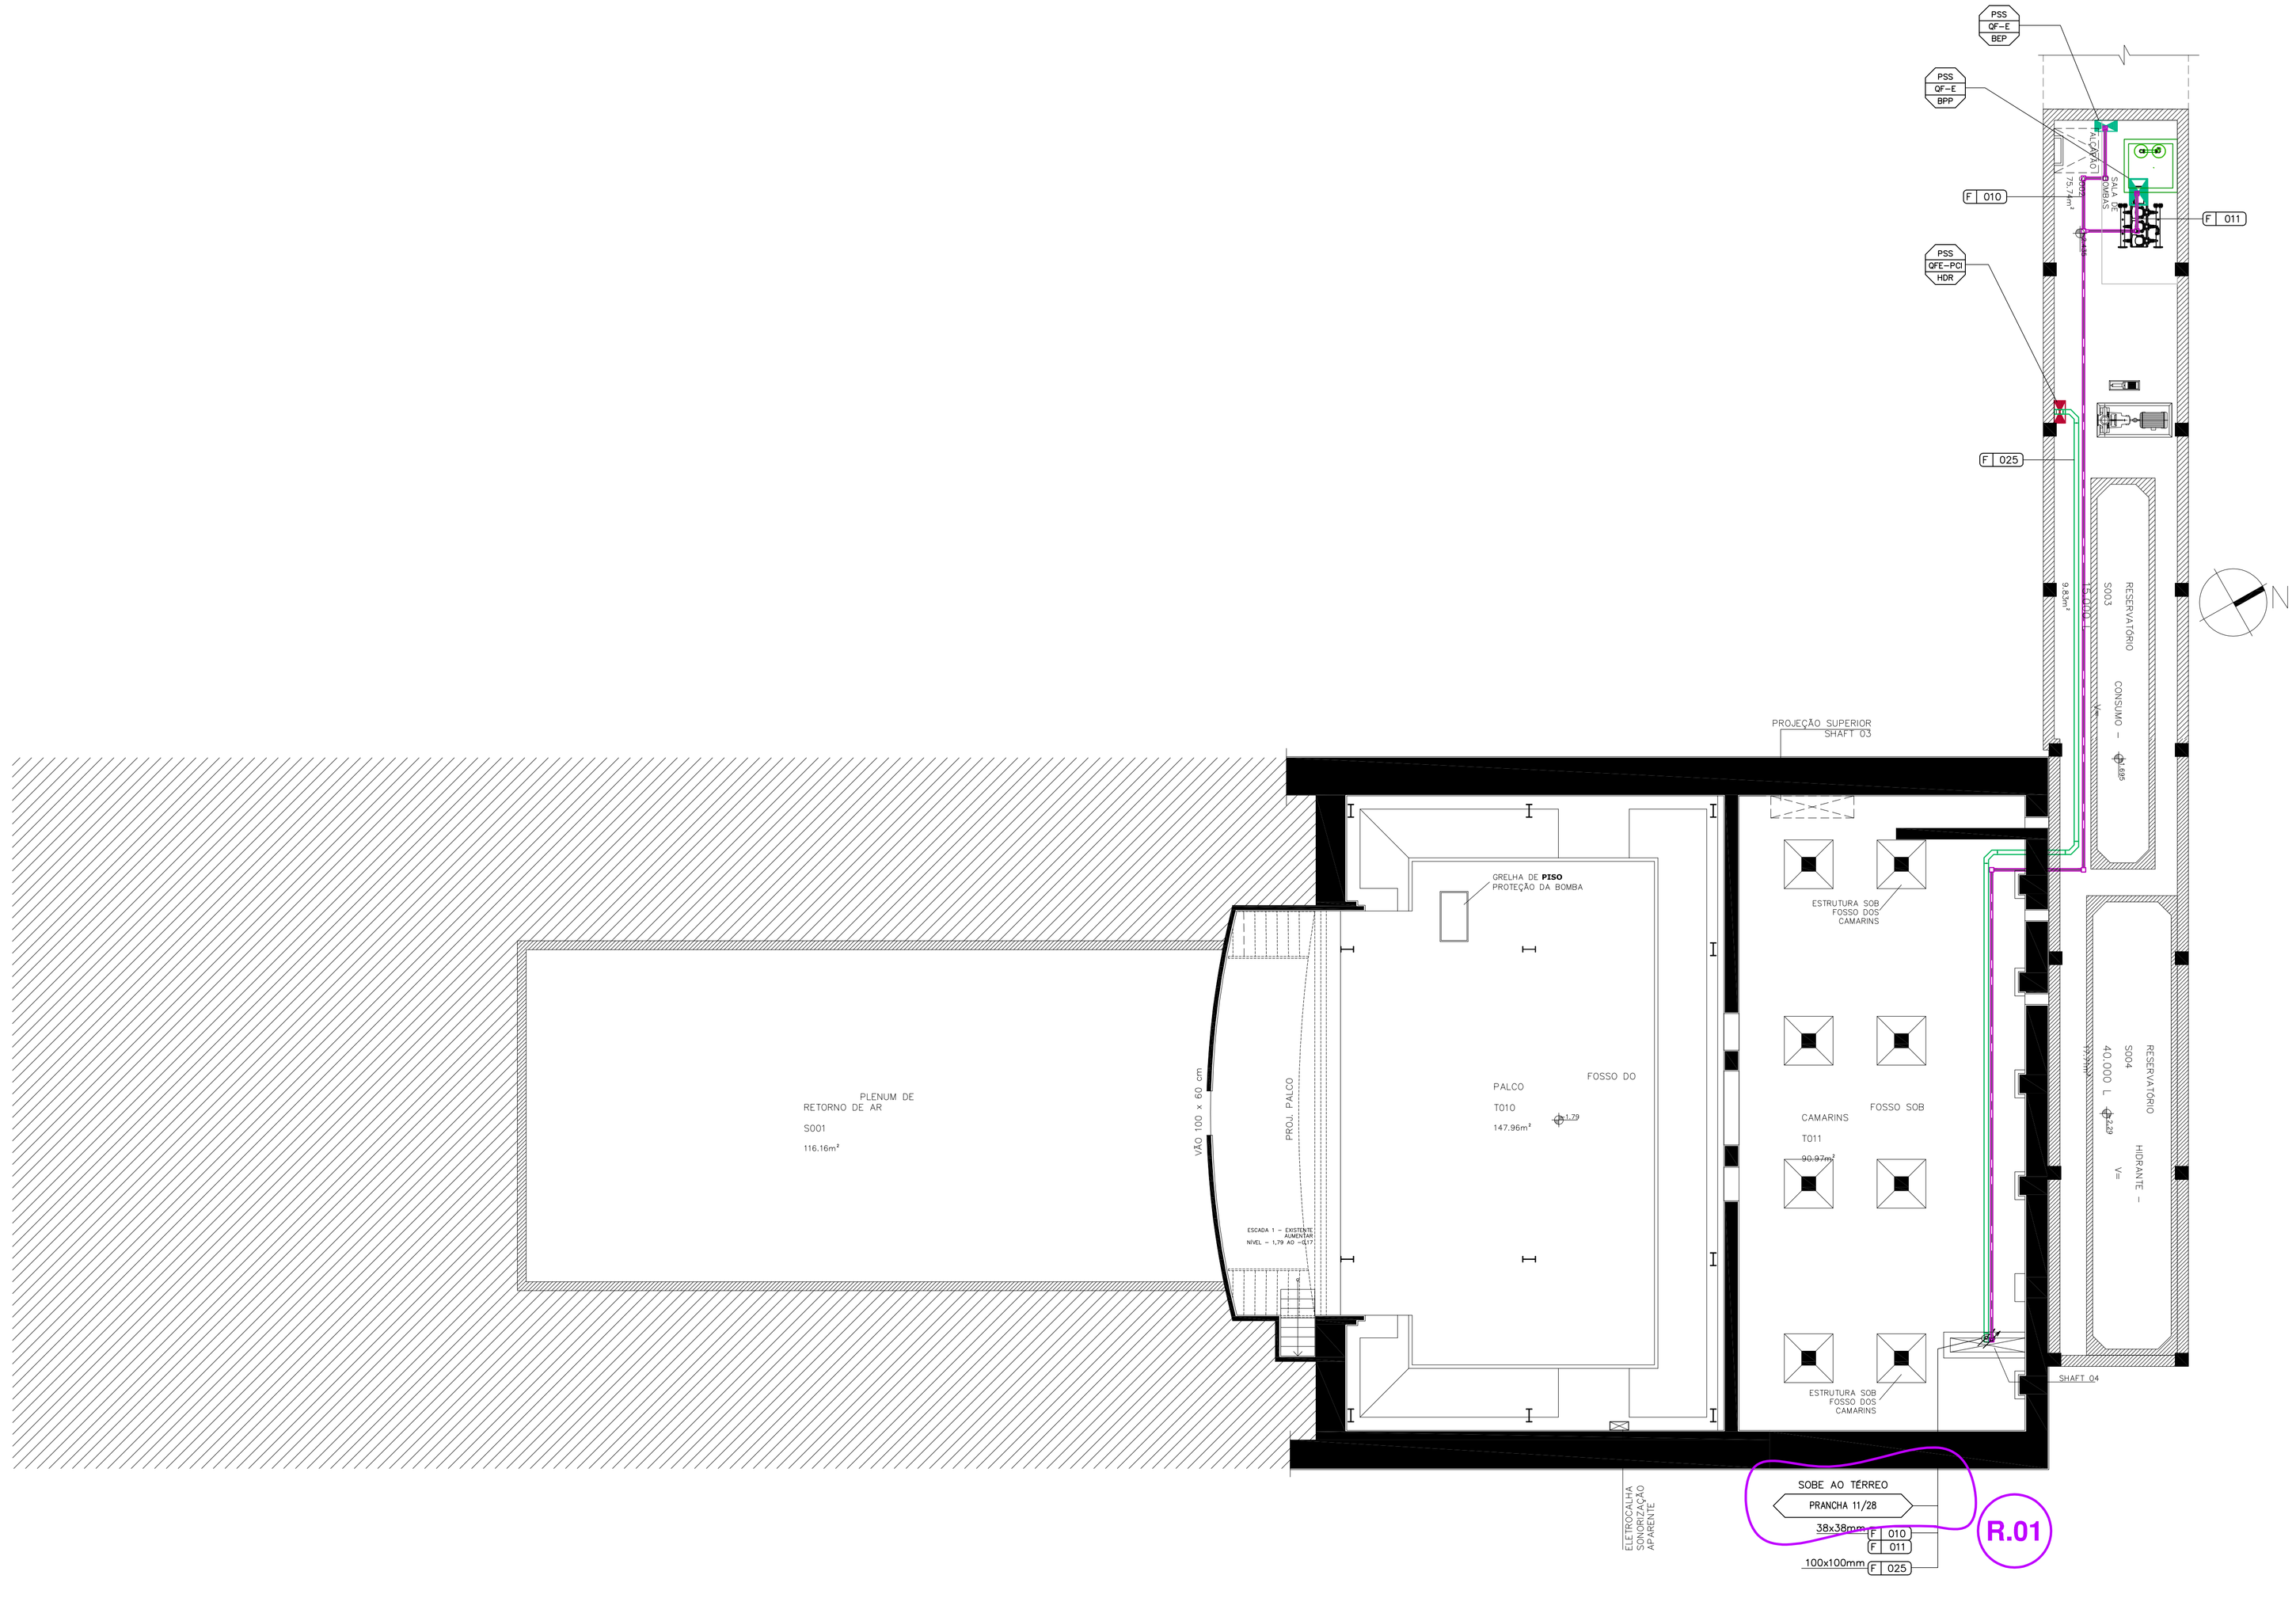

LEGENDA

	ELETROCALHA LISA EM CHAPA GALVANIZADA COM TAMPA, 100x100x3000mm OU INDICADO EM PLANTA, COM INSTALAÇÃO APARENTE OU NO ENTREFORRO ONDE EXISTIR.
	PERFILADO LISO EM CHAPA GALVANIZADA COM TAMPA 38x38x3000mm OU INDICADO EM PLANTA, COM INSTALAÇÃO APARENTE OU NO ENTREFORRO ONDE EXISTIR.
	ELETRODUTO DE AÇO GALVANIZADO Ø3/4" (Ø20mm) OU INDICADO EM PLANTA, COM INSTALAÇÃO APARENTE OU NO ENTREFORRO ONDE EXISTIR.
	CONDULETES EM ALUMÍNIO FUNDIDO DE DIVERSOS TIPOS E TAMANHO CONFORME DIÂMETRO DA TUBULAÇÃO – INSTALAÇÃO APARENTE.
	INDICAÇÃO DE SUBIDA E DESCIDA DE INFRAESTRUTURAS, RESPECTIVAMENTE.
	INDICAÇÃO DE QUADRO ELÉTRICO DE FORÇA.
	INDICAÇÃO DE QUADRO ELÉTRICO DE ILUMINAÇÃO E TOMADAS.
	INDICAÇÃO DE QUADRO ELÉTRICO DE INSTALAÇÕES HIDROSSANITÁRIAS.
	INDICAÇÃO DE QUADRO ELÉTRICO DE FORÇA DE AR CONDICIONADO.
	INDICAÇÃO DE QUADRO ELÉTRICO DE FORÇA DE PROTEÇÃO E COMBATE À INCÊNDIO.
	INDICAÇÃO DE QUADRO ELÉTRICO DE EQUIPAMENTOS ESPECÍFICOS.
F 000	PARA LISTAGEM DE CABOS ALIMENTADORES VER PRANCHA T7A–ELE–PE–004.

NOTAS

NOTA 1	INFRAESTRUTURA CONTENDO O CABO DE COMANDO 2x1,5mm2 450/750V 70°C, PARA LIGAÇÃO DO RELÉ DE TEMPERATURA DO TRANSFORMADOR.
NOTA 2	A TAXA DE OCUPAÇÃO TOTAL DAS TUBULAÇÕES NÃO DEVERÁ ULTRAPASSAR: 40% PARA ELETRODUTOS; 35% EM ELETROCALHAS E PERFILADOS;
NOTA 3	OS SUPORTES PARA FIXAÇÃO DE ELETROCALHAS E PERFILADOS DEVERÃO SER INSTALADOS A CADA 2,00m.
NOTA 4	ELETRODUTOS DE DIÂMETRO NOMINAL NÃO INDICADOS SERÃO Ø3/4".

INDICE	DISCRIMINAÇÃO	PROJETO	APROV.	DATA
01	ATENDIMENTO AO OFICIO Nº0108/2017/SeCult			14/03/17
00	EMISSÃO INICIAL	FRANCISCO	MAS	03/06/15

AGUARDAR DEFINIÇÃO

PLANTA BAIXA – SUBSOLO
ESCALA: 1:75

PREFEITURA MUNICIPAL DE PELOTAS
Eduardo Figueiredo Cavalheiro Leite
Prefeito
Giorgia Ronna
Secretário Municipal de Cultura
Paulina Von Laer
Fiscal de Projeto da Gerência de Memória e Patrimônio/SeCult

solo escuridão
+ 55 51 3598 1434 + 55 51 98916 1434
Rua Mariante, 160 - 90035-280
Patrimônio - Porto Alegre/RS - Brasil
info@solosescuridao.com.br
www.solosescuridao.com.br

IPHAN
Ministério da Cultura
GOVERNO FEDERAL
BRASIL
PAÍS RICO É PAÍS SEM POBREZA

Jurema de Sousa Machado
Presidente do IPHAN
Eduardo Hahn
Superintendente do IPHAN/RS
Ana Maria Beltrami
Coordenador Técnico do IPHAN/RS
Cristina Thomé Piberman
Fiscal de Contrato do IPHAN/RS

BEM IMÓVEL:
THEATRO SETE DE ABRIL
Endereço: Pç. Cel. Osório, 160 e R. Quinze de Novembro, 560A - Pelotas/RS
Proprietário: PREFEITURA MUNICIPAL DE PELOTAS / RS

Nº do Tombo: 640-T-61
Data: 11/07/1972
Livro Arq. Etn. Pais:
Livro Histórico: 438-A
Livro das Belas Artes: 301-A

OBJETO:
CONCLUSÃO DO PROJETO EXECUTIVO DE RESTAURAÇÃO
THEATRO SETE DE ABRIL E ANEXO ADMIN.

CONTEÚDO DA PRANCHA:
REDES DE FORÇA
PAVIMENTO SUBSOLO

ARQUIVO: T7A-ELE-PE-111-R01.dwg
DESENHISTA: FRANCISCO
DATA: 03/06/2015
ESCALA: 1/75
ELÉTRICA - ETAPA PE

PROF. RESP. TÉCNICO
ENG. MARCOS SCHNEIDER
CREA/RS 35231
ART 7657094

COORD. DE PROJETOS
ARQ ANTONIELA PETRUCCI SOLE
CAU A 41813-7

10/28

Plotado em: 25/10/16 T7A-ELE-PE-111-R00.DWG