NOTAS

NOTA 1	A TAXA DE OCUPAÇÃO TOTAL DAS TUBULAÇÕES NÃO DEVERÁ ULTRAPASSAR: 40% PARA ELETRODUTOS; 35% EM ELETROCALHAS E PERFILADOS;
NOTA 2	OS SUPORTES PARA FIXAÇÃO DE ELETROCALHAS E PERFILADOS DEVERÃO SER INSTALADOS A CADA 2,00m.
NOTA 3	PARA ESPECIFICAÇÕES TÉCNICAS DO CABEAMENTO E EQUIPAMENTOS DE SONORIZAÇÃO VER PROJETO ESPECÍFICO.
NOTA 4	PARA SEÇÃO DOS CONDUTORES DA REDE DE ENERGIA DA SONORIZAÇÃO VER QUADROS DE CARGAS.
NOTA 5	FIAÇÃO DE DISTRIBUIÇÃO DE ENERGIA DO SOM SERÁ CLASSE 750V/70°C, LIVRE DE HALOGÊNIO, NAS CORES: A) FASES: BRANCA, VERMELHA E PRETA; B) NEUTRO: AZUL CLARO; C) TERRA: VERDE OU VERDE E AMARELO;
NOTA 6	AS EMENDAS QUE SE FIZEREM NECESSÁRIAS NA REDE DE ENERGIA SÓ PODERÃO SER FEITAS EM CAIXAS DE PASSAGEM, DEVENDO SER SOLDADAS E REVESTIDAS COM FITA DE BORRACHA E FITA ISOLANTE ADESIVA, PARA GARANTIR O ISOLAMENTO EXIGIDO PELA NBR 5410.
NOTA 7	PARA LOCALIZAÇÃO EXATA DOS EQUIPAMENTOS DE SONORIZAÇÃO VER PROJETO ESPECÍFICO.

LEGENDA

	ELETROCALHA EM CHAPA GALVANIZADA LISA COM TAMPA 100x100mm OU INDICADO EM PLANTA, COM INSTALAÇÃO APARENTE OU NO ENTREFORRO ONDE EXISTIR – PARA REDE DE ENERGIA NORMAL
	ELETROCALHA EM CHAPA GALVANIZADA LISA COM TAMPA 100x100mm OU INDICADO EM PLANTA, COM INSTALAÇÃO APARENTE OU NO ENTREFORRO ONDE EXISTIR – PARA REDE DE ENERGIA ESTABILIZADA
	ELETROCALHA EM CHAPA GALVANIZADA LISA COM TAMPA 100x100mm OU INDICADO EM PLANTA, COM INSTALAÇÃO APARENTE OU NO ENTREFORRO ONDE EXISTIR – PARA REDE DE SOM
	ELETRODUTO DE AÇO GALVANIZADO Ø1" (Ø25mm) OU INDICADO EM PLANTA, COM INSTALAÇÃO APARENTE OU NO ENTREFORRO ONDE EXISTIR – PARA REDE DE ENERGIA NORMAL
	ELETRODUTO DE AÇO GALVANIZADO Ø1" (Ø25mm) OU INDICADO EM PLANTA, COM INSTALAÇÃO APARENTE OU NO ENTREFORRO ONDE EXISTIR – PARA REDE DE ENERGIA ESTABILIZADA
	ELETRODUTO DE AÇO GALVANIZADO Ø1" (Ø25mm) OU INDICADO EM PLANTA, COM INSTALAÇÃO APARENTE OU NO ENTREFORRO ONDE EXISTIR – PARA REDE DE SOM
	ELETRODUTO DE PVC RÍGIDO Ø1" (Ø32mm) OU INDICADO EM PLANTA, COM INSTALAÇÃO EMBUTIDO NA PAREDE OU PISO – PARA REDE DE ENERGIA NORMAL
	CONJUNTO DE DUAS TOMADAS (2P+T) – 20A/250V (NBR-14136), MONOFÁSICAS (220V), MIOLO NA COR BRANCA, COM INSTALAÇÃO DE EMBUTIR EM CAIXA ESMALTADA 100x50mm OU CONDULETE DE ALUMÍNIO, h=0,30m OU INDICADA, ALIMENTAÇÃO ATRAVÉS DE ENERGIA NORMAL
	CONJUNTO DE DUAS TOMADAS (2P+T) – 20A/250V (NBR-14136), MONOFÁSICAS (220V), MIOLO NA COR BRANCA, COM INSTALAÇÃO DE EMBUTIR EM CAIXA DE ALUMÍNIO 100x100mm, INSTALAÇÃO NO PISO, ALIMENTAÇÃO ATRAVÉS DE REDE DE ENERGIA NORMAL
	CONDULETES EM ALUMÍNIO FUNDIDO DE DIVERSOS TIPOS E TAMANHO CONFORME DIÂMETRO DA TUBULAÇÃO – INSTALAÇÃO APARENTE
	CONJUNTO DE SEIS TOMADAS (2P+T) – 20A/250V (NBR-14136), MONOFÁSICAS (220V), MIOLO NA COR BRANCA, COM INSTALAÇÃO EM CONDULETES DE ALUMÍNIO, h=EQUIPAMENTO, ALIMENTAÇÃO ATRAVÉS DE REDE DE ENERGIA NORMAL
	CAIXA EMBUTIDA NO PISO DO PALCO (COMPARTILHADA COM A REDE CÊNICA) COM UMA TOMADA INDUSTRIAL 3P 32A/250V (1 TOMADA POR CIRCUITO), ALIMENTAÇÃO ATRAVÉS DE REDE DE ENERGIA ESTABILIZADA
	INDICAÇÃO DE SUBIDA E DESCIDA DE INFRAESTRUTURAS, RESPECTIVAMENTE
	MESA DIGITAL DO SISTEMA DE SONORIZAÇÃO / LUZ – PALCO
	MESA DIGITAL DO SISTEMA DE SONORIZAÇÃO / LUZ – CABINE DE SOM E LUZ
	SUBWOOFER DO SISTEMA DE SONORIZAÇÃO
	LINE ARRAY COM 6 CAIXAS DO SISTEMA DE SONORIZAÇÃO
	CAIXA DE PASSAGEM ESMALTADA, DIMENSÕES 100x100mm, COM INSTALAÇÃO EMBUTIDA NA PAREDE, h=0,30m OU INDICADO.
	INDICAÇÃO DE QUADRO ELÉTRICO

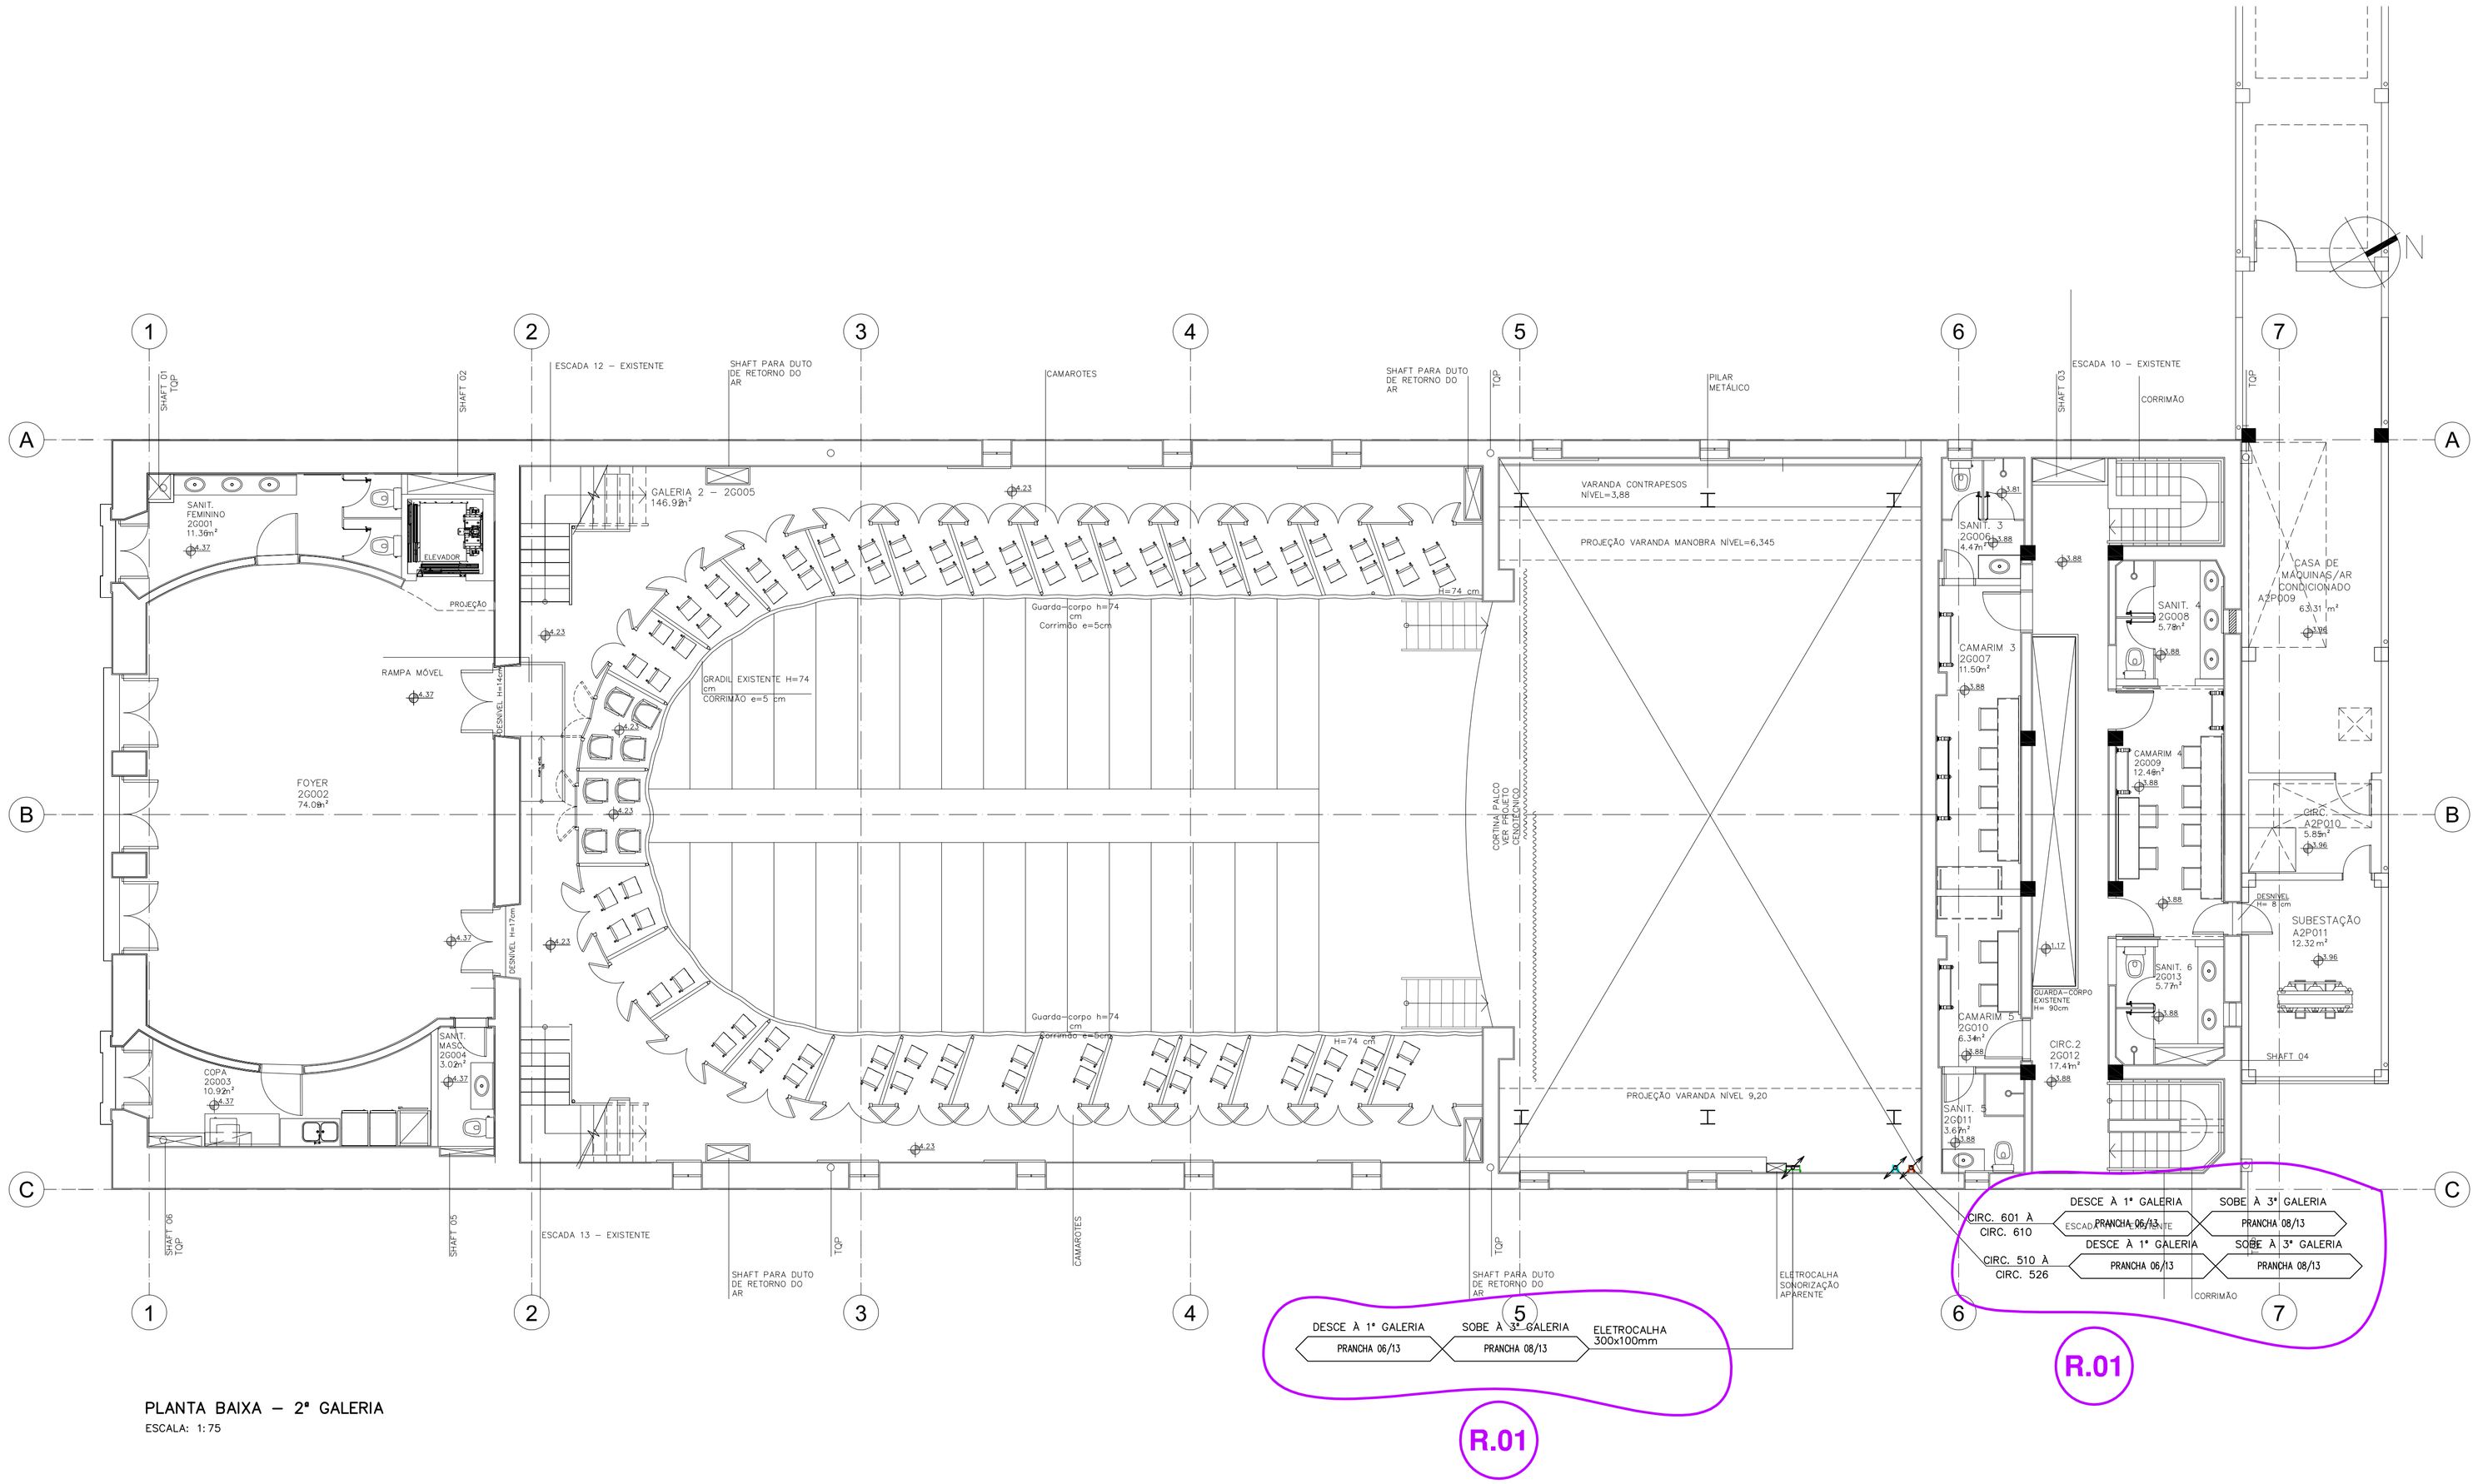

PLANTA BAIXA – 2ª GALERIA

ESCALA: 1:75

INDICE	DISCRIMINAÇÃO	PROJETO	APROV.	DATA
01	ATENDIMENTO AO OFÍCIO Nº0108/2017/SeCult			14/03/17
00	EMISSÃO INICIAL	PLEMOS	MAS	03/06/15

AGUARDAR DEFINIÇÃO

PREFEITURA MUNICIPAL DE PELOTAS

Eduardo Figueiredo Cavalheiro Leite
Prefeito

Giorgio Ronna
Secretário Municipal de Cultura

Paulina Von Laer
Fiscal de Projeto da Gerência de Memória e Patrimônio/SeCult

+ 55 51 3338 1434 | + 55 51 3078 1434
Machado de Assis, 160 - 90035-260
Porto Alegre - RS - Brasil
info@escalacultura.com.br
www.escalacultura.com.br

IPHAN – Instituto do Patrimônio Histórico e Artístico Nacional

Ministério da Cultura

GOVERNO FEDERAL
BRASIL
PAÍS RICO É PAÍS SEM POBREZA

Jurema de Sousa Machado
Presidente do IPHAN

Eduardo Hahn
Superintendente do IPHAN/RS

Ana Maria Beltrami
Coordenador Técnico do IPHAN/RS

Cristina Thomé Pibernat
Fiscal de Contrato do IPHAN/RS

BEM IMÓVEL:
THEATRO SETE DE ABRIL

Endereço: Pç. Cel. Osório, 160 e R. Quinze de Novembro, 560A - Pelotas/RS

Proprietário: PREFEITURA MUNICIPAL DE PELOTAS / RS

Nº do Tombo: 640-T-61
Data: 11/07/1972
Livro Arq. Etn. Pais-: 438-A
Livro Histórico
Livro das Belas Artes: 501-A

OBJETO:
CONCLUSÃO DO PROJETO EXECUTIVO DE RESTAURAÇÃO
THEATRO SETE DE ABRIL E ANEXO ADMIN.

CONTEÚDO DA PRANCHA:
SONORIZAÇÃO
PAVIMENTO 2º GALERIA

ARQUIVO: T7A-STE-PE-113-R01.dwg

DESENHISTA: FRANCISCO

DATA: 03/06/2015

ESCALA: 1/75

SIST. ELETRÔN. - ETAPA PE

07/13

PROF. RESP. TÉCNICO:
ENG. MARCOS SCHNEIDER
CREA/RS 35231
ART

COORD. DE PROJETOS:
ARQ ANTONELA PETRUCCI SOLE
CAU A 41813-7

Plotado em:25/10/16 T7A-STE-PE-113-R00.DWG