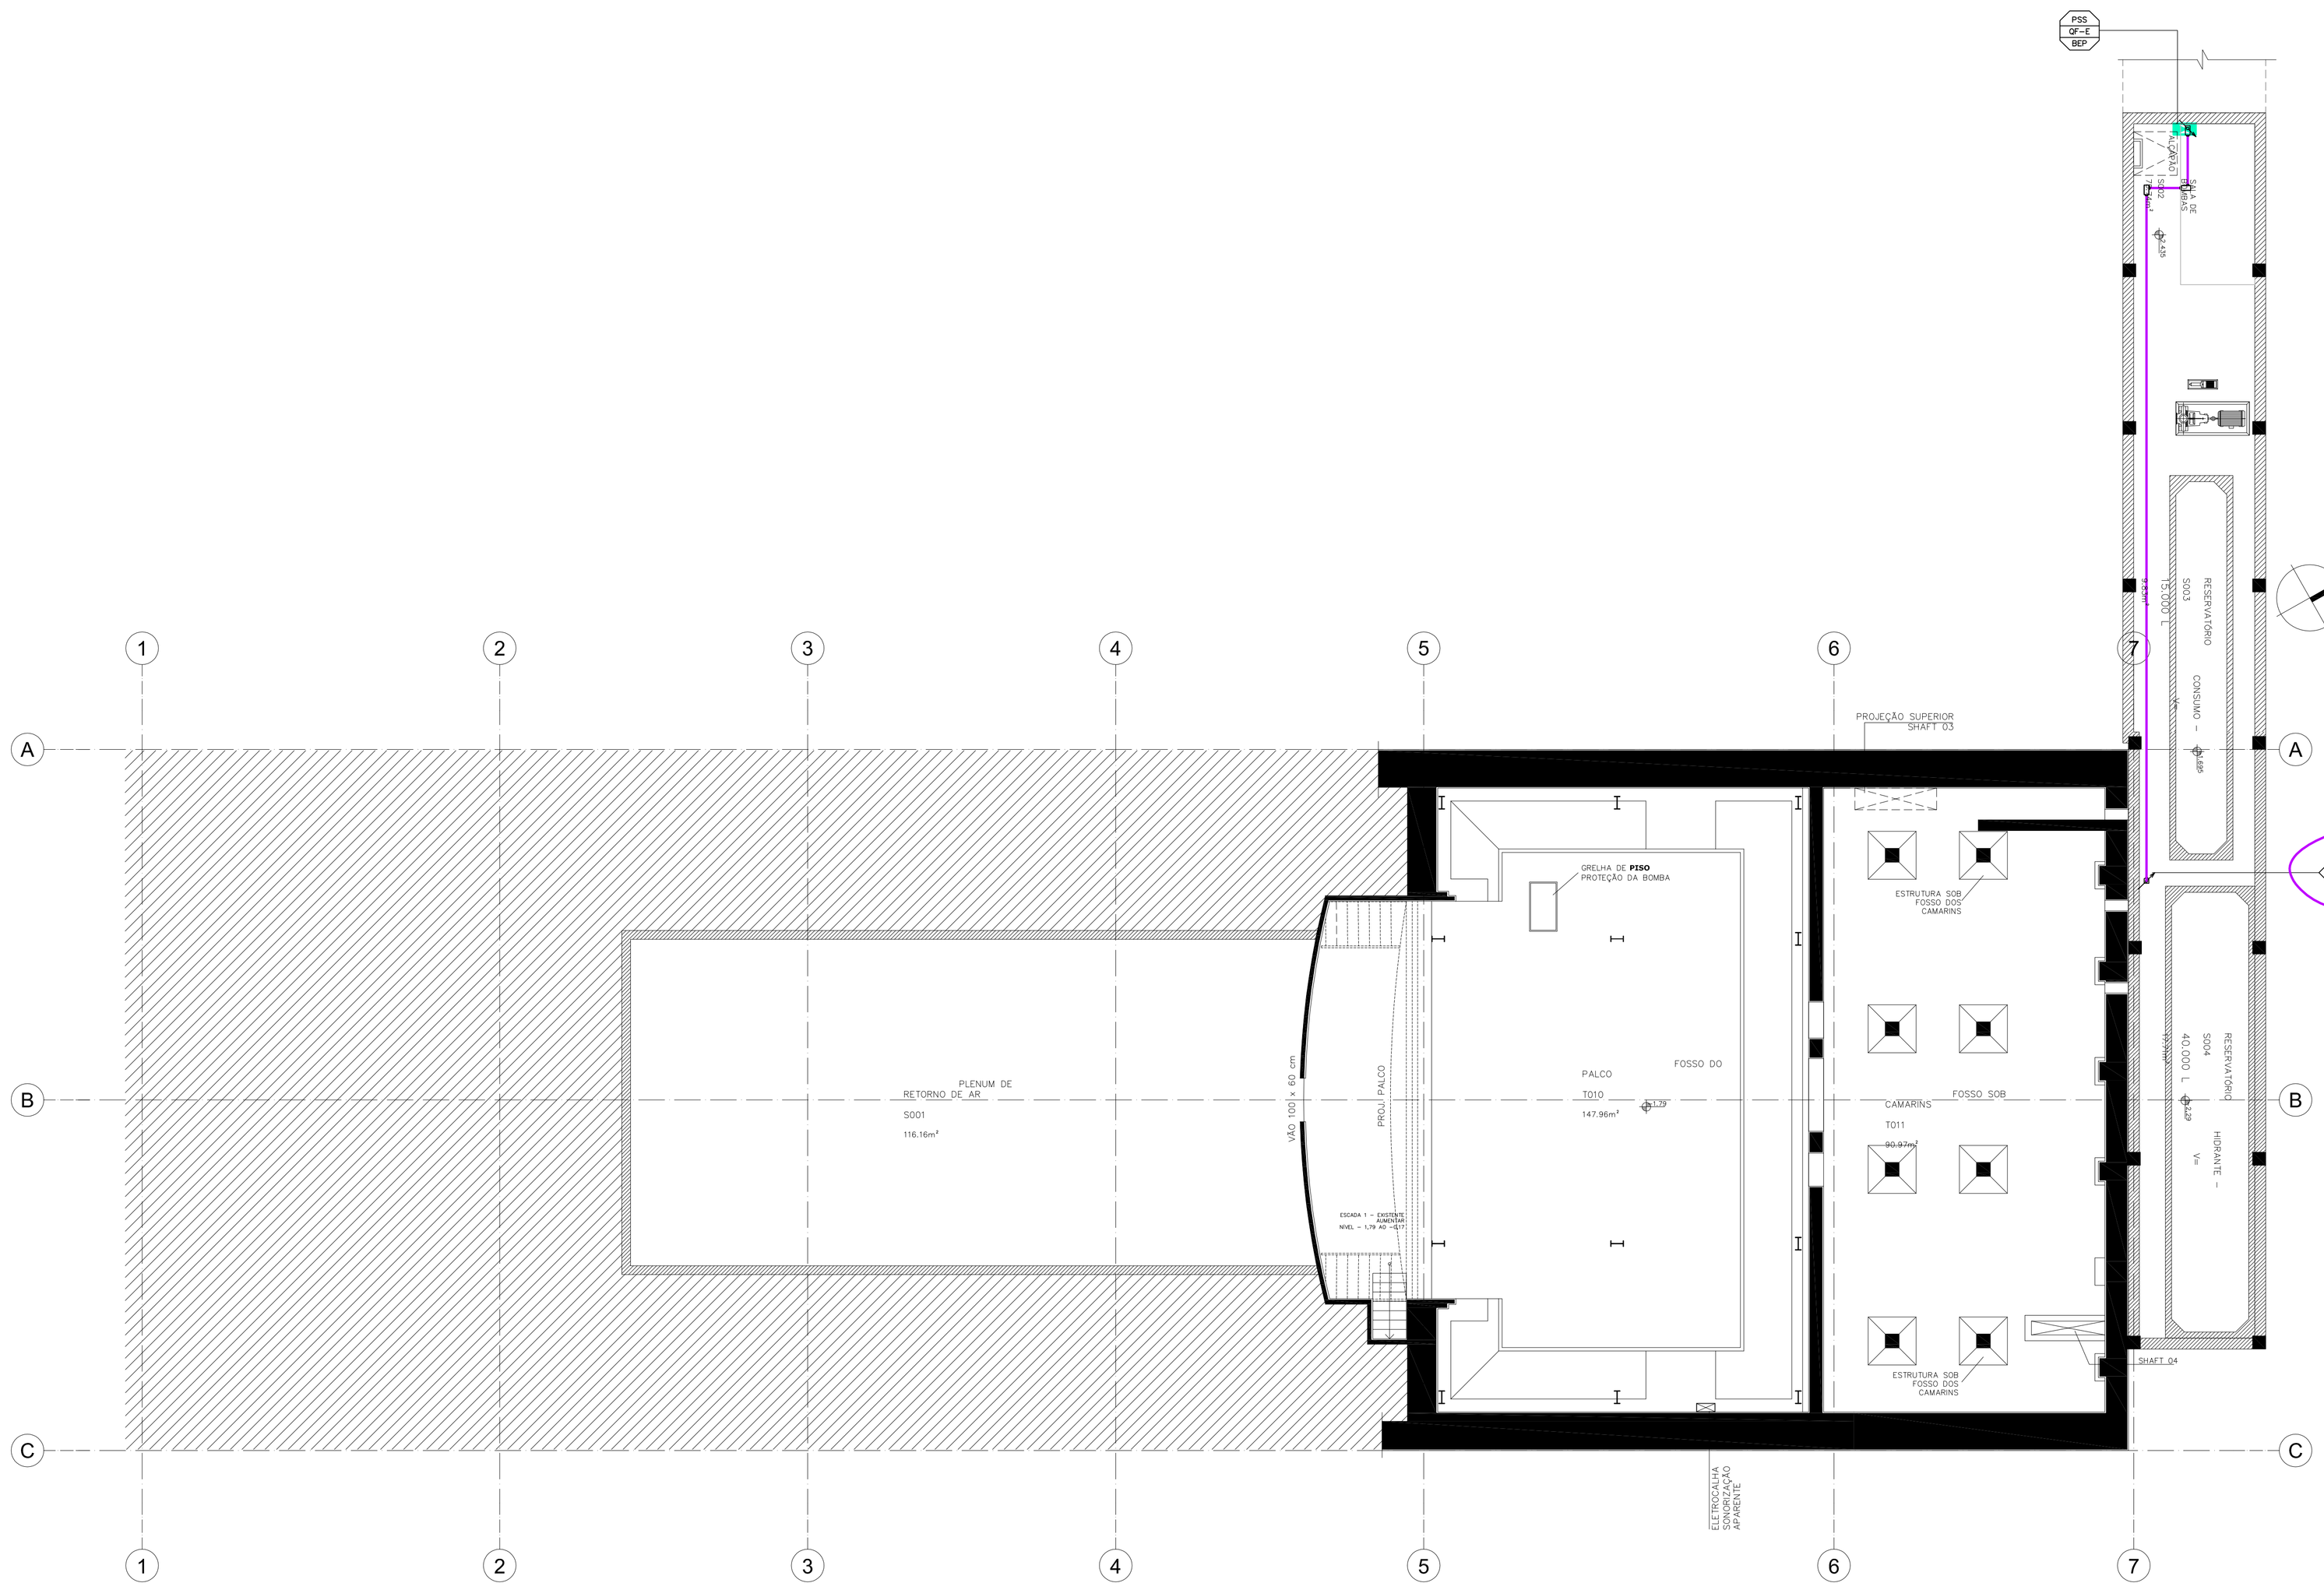

PLANTA BAIXA – SUBSOLO

ESCALA: 1:75

LEGENDA

	ELETRODUTO DE AÇO GALVANIZADO Ø32mm OU INDICADO EM PLANTA, COM INSTALAÇÃO APARENTE OU NO ENTREFORRO
	CONDULETE EM ALUMÍNIO FUNDIDO DE DIVERSOS TIPOS E TAMANHO CONFORME DIÂMETRO DA TUBULAÇÃO
	INDICAÇÃO DE SUBIDA E DESCIDA DE INFRAESTRUTURAS, RESPECTIVAMENTE
	INDICAÇÃO DE QUADRO ELÉTRICO DE ILUMINAÇÃO E TOMADAS
	INDICAÇÃO DE QUADRO ELÉTRICO DE INSTALAÇÕES HIDROSSANITÁRIAS
	INDICAÇÃO DE QUADRO ELÉTRICO DE FORÇA DE AR CONDICIONADO

NOTAS

NOTA 1	A MALHA DA REDE DEVE SER CONTÍNUA, NÃO DEVENDO POSSUIR EMENDAS
NOTA 2	TODOS OS ELETRODUTOS PERTENCENTES ÀS REDES DE AUTOMAÇÃO, DEVERÃO ESTAR DISTANCIADOS NO MÍNIMO 60 cm DE QUALQUER CABO DE FORÇA
NOTA 3	A CENTRAL DE AUTOMAÇÃO ENCONTRA-SE DENTRO DO RACK DE LÓGICA.
NOTA 4	AS TUBULAÇÕES VAZIAS DEVERÃO CONTER ARAME GALVANIZADO Nº 16 BWG

INDICE	DISCRIMINAÇÃO	PROJETO	APROV.	DATA
01	ATENDIMENTO AO OFÍCIO Nº0108/2017/SeCult			14/03/17
00	EMISSÃO INICIAL	PLEMOS	MAS	03/06/15

AGUARDAR DEFINIÇÃO

PREFEITURA PELOTAS
Eduardo Figueiredo Cavalheiro Leite
Prefeito
Giorgio Ronna
Secretário Municipal de Cultura
Paulina Von Lier
Fiscal de Projeto da Gerência de Memória e Patrimônio/SeCult

+ 55 51 3598 1434 • + 55 51 3598 1436
Machado de Assis, 561 - 90035-250
Petrópolis • Porto Alegre/RS • Brasil
info@soluzioneculturali.com.br
www.soluzioneculturali.com.br

IPHAN
Ministério da Cultura
GOVERNO FEDERAL
BRASIL
PAÍS RICO É PAÍS SEM POBREZA

Jurema de Sousa Machado
Presidente do IPHAN
Eduardo Hahn
Superintendente do IPHAN/RS
Ana Maria Beltrami
Coordenador Técnico do IPHAN/RS
Cristina Thomé Piberman
Fiscal de Contrato do IPHAN/RS

BEM IMÓVEL:
THEATRO SETE DE ABRIL
Endereço: Pç. Cel. Osório, 160 e R. Quinze de Novembro, 560A - Pelotas/RS
Proprietário: PREFEITURA MUNICIPAL DE PELOTAS / RS

Nº do Tombo: 645-T-61
Data: 11/07/1972
Livro Arq. Etn. Pais: 438-A
Livro Histórico
Livro das Belas Artes: 301-A

OBJETO
CONCLUSÃO DO PROJETO EXECUTIVO DE RESTAURAÇÃO
THEATRO SETE DE ABRIL E ANEXO ADMIN.

CONTEÚDO DA PRANCHA:
AUTOMAÇÃO
PAVIMENTO SUBSOLO

ARQUIVO: T7A-STE-PE-131-R01.dwg
DESENHISTA: PLEMOS
DATA: 03/06/2015
ESCALA: 1/75

SIST. ELETRÔN. - ETAPA PE

PROF. RESP. TÉCNICO
ENG. MARCOS SCHNEIDER
CREA/RS 35231
ART

COORD. DE PROJETOS
ARQ ANTONELA PETRUCCI SOLE
CAU A 41813-7

09/13

Plotado em: 25/10/16 T7A-STE-PE-131-R00.DWG