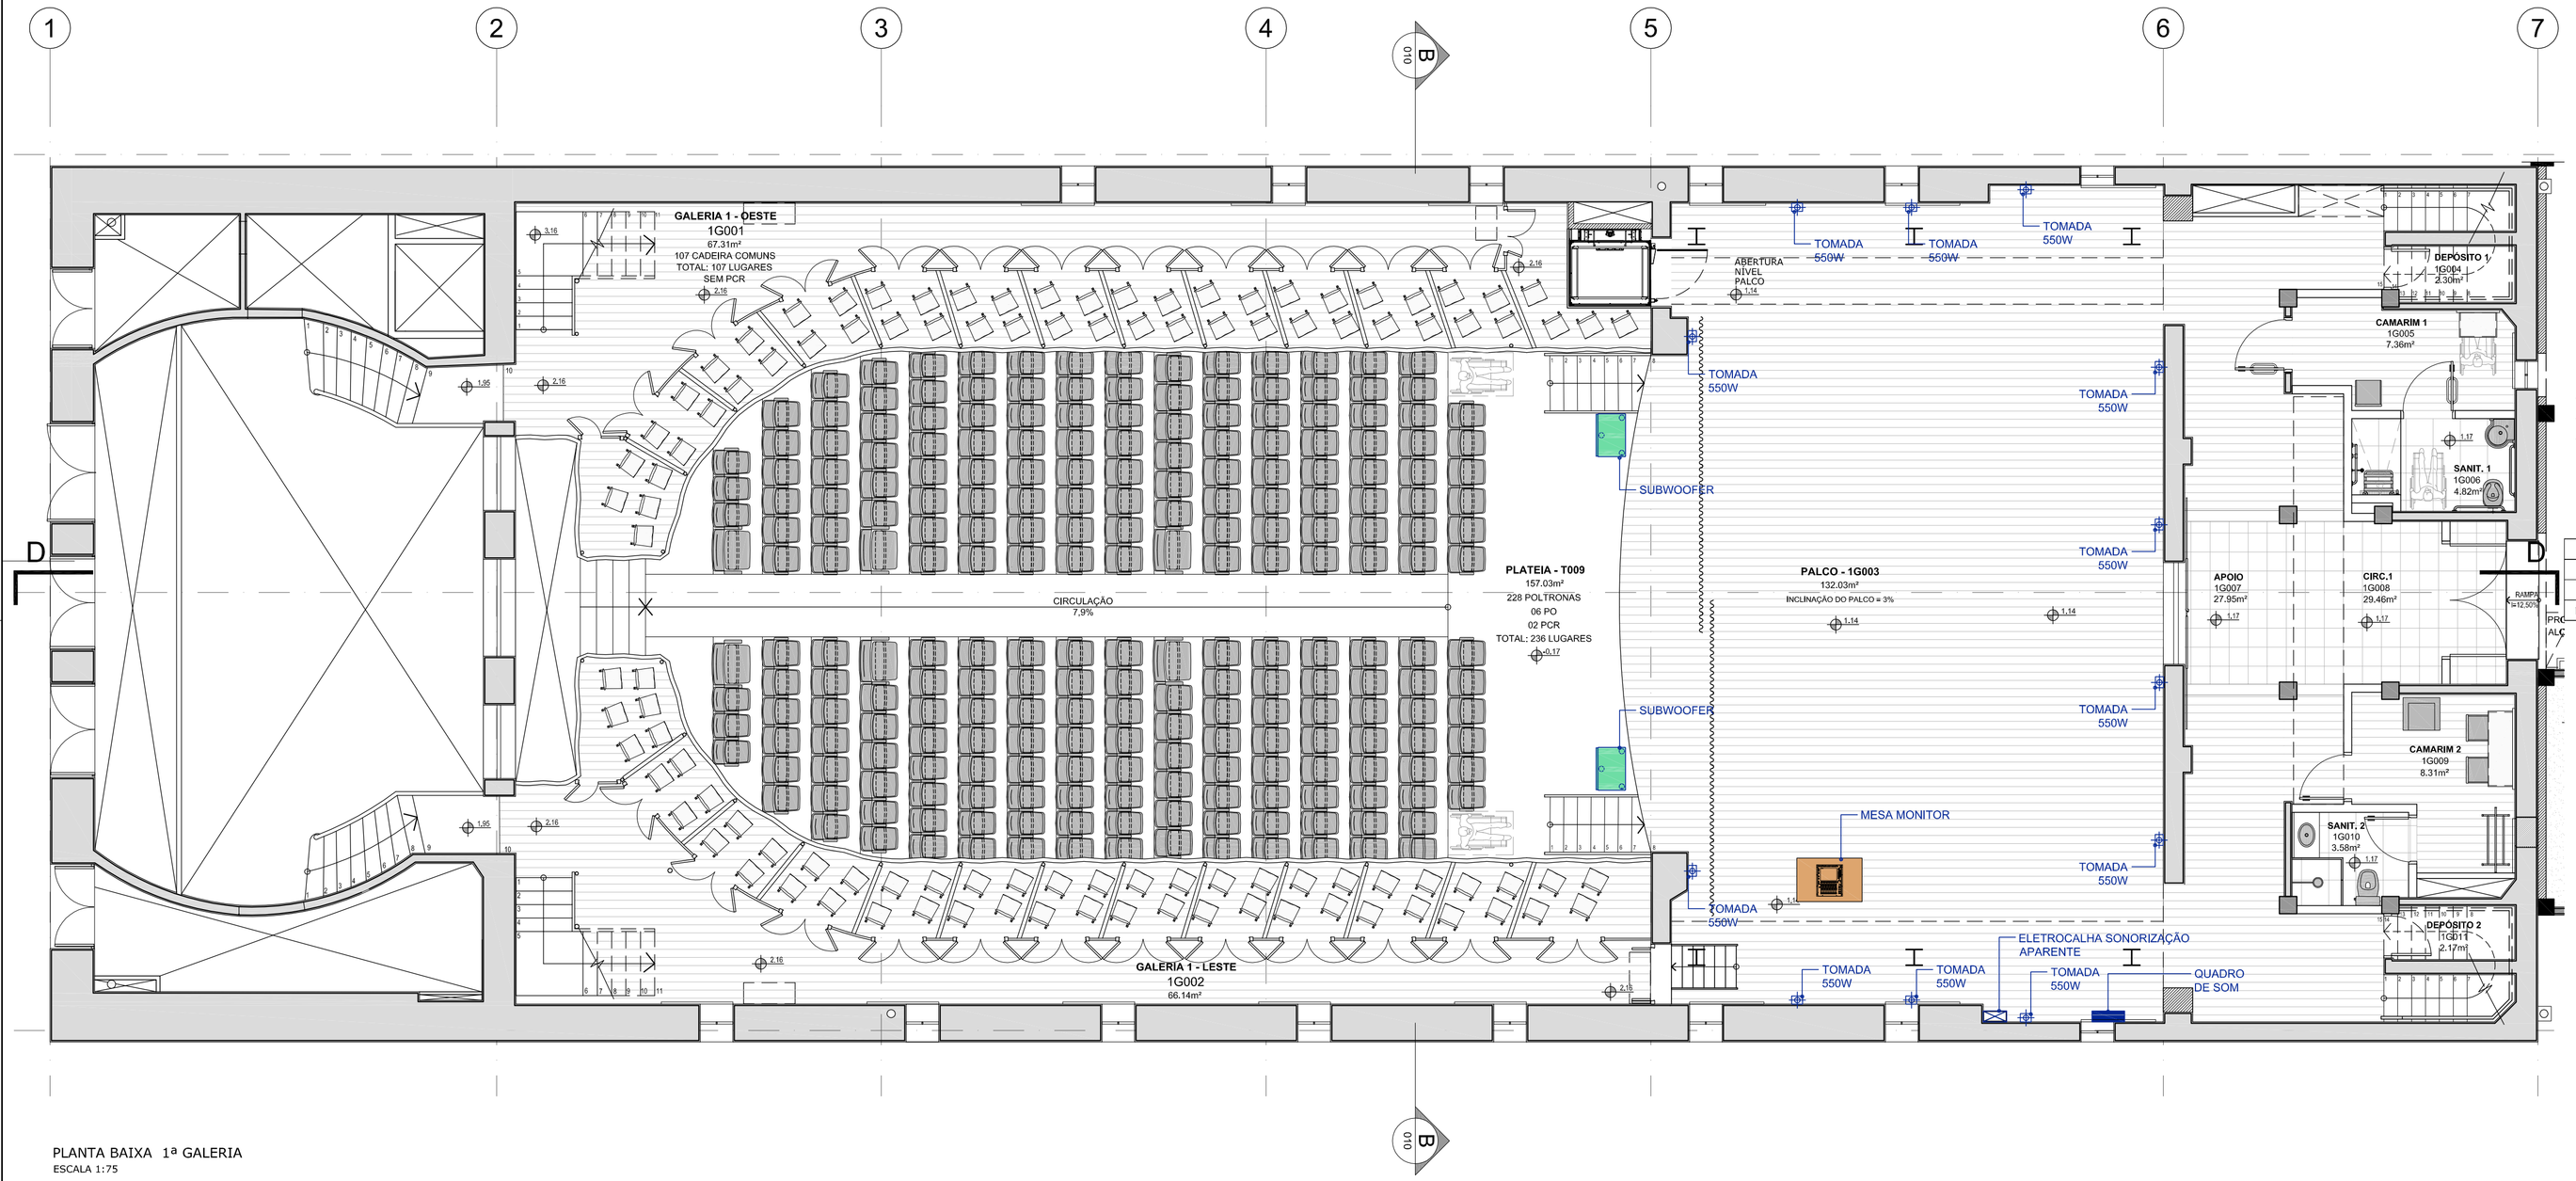

PLANTA BAIXA 1ª GALERIA
ESCALA 1:75

LEGENDA ESPECIFICAÇÕES SONORIZAÇÃO

- Eletrocalha sonorização
- Eletrocalha sonorização
- Quadro de Som
- Mesa Digital Monitor
- Mesa Digital Cabine
- Subwoofer
- Line Array com 12 caixas

ARQUIVOS REFERENCIAIS

ARQUIVO	ETAPA	AUTOR	DATA
098_T7A_ARQ_PE_004_R00	Projeto Executivo	Solé Associados	MAR/2015
098_T7A_SO_PB_002_R02	Projeto Básico	Solé Associados	JAN/2015

ÍNDICE	DISCRIMINAÇÃO	PROJETO	APROV.	DATA
00	EMISSÃO INICIAL			02/03/2015

PREFEITURA PELOTAS
CULTURA

Eduardo Figueiredo Cavalheiro Leite
Prefeito

Giorgio Ronna
Secretário Municipal de Cultura

Paulina Von Laer
Fiscal de Projeto da Gerência de Memória e Patrimônio/SeCult

+ 55 51 3308 1434 / + 55 51 3818 1434
Machado de Assis, 513 - 90035-200
Petrópolis - Porto Alegre/RS - Brasil
info@solesassociados.com.br
www.solesassociados.com.br

IPHAN — Instituto do Patrimônio Histórico e Artístico Nacional
Ministério da Cultura

GOVERNO FEDERAL
BRASIL
PAÍS RICO É PAÍS SEM POBREZA

Jurema de Sousa Machado
Presidente do IPHAN

Eduardo Hahn
Superintendente do IPHAN/RS

Ana Maria Beltrami
Coordenador Técnico do IPHAN/RS

Cristina Thomé Pibernat
Fiscal de Contrato do IPHAN/RS

BEM IMÓVEL:
THEATRO SETE DE ABRIL
Endereço: Pç. Cel. Osório, 160 e R. Quinze de Novembro, 560A - Pelotas/RS
Proprietário: PREFEITURA MUNICIPAL DE PELOTAS / RS

Nº do Tombo:	640-T-61
Data:	11/07/1972
Livro Arq. Etn. Pais.:	
Livro Histórico:	438-A
Livro das Belas Artes:	501-A

OBJETO:
CONCLUSÃO DO PROJETO
EXECUTIVO DE RESTAURAÇÃO
THEATRO SETE DE ABRIL E ANEXO ADMIN.

CONTEÚDO DA PRANCHA:
PLANTA BAIXA 1° GALERIA
PALCO

ARQUIVO:	098_T7A_SO_PE_002_R00.dwg
DESENHISTA:	LUZIA
DATA:	JUN/2015
ESCALA:	INDICADA

SONORIZAÇÃO

PROF. RESP. TÉCNICO:
ENG. ISMAEL GERALDO ACUNHA SOLÉ
CREA 31599-D
ART Nº7546347

COORD. DE PROJETOS:
ARQ ANTONIELA PETRUCCI SOLÉ
CAU A41813-7
RRT Nº 2604636

CO-AUTORIA DE PROJETO:
ARQ FÁBIO DANIEL MENDES CAETANO
CAU RS 51756-9

02/05