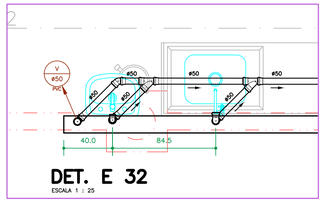

DET. E 32
ESCALA 1 : 25

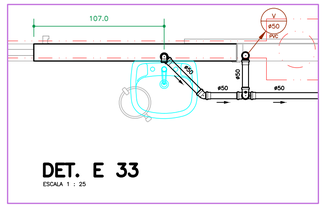

DET. E 33
ESCALA 1 : 25

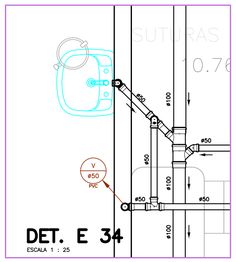

DET. E 34
ESCALA 1 : 25

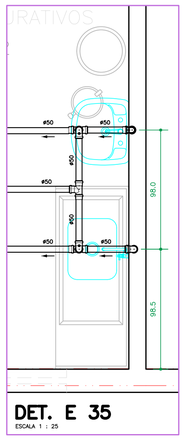

DET. E 35
ESCALA 1 : 25

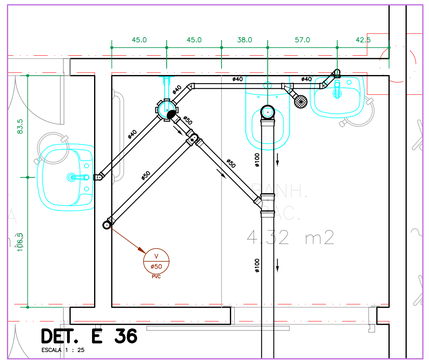

DET. E 36
ESCALA 1 : 25

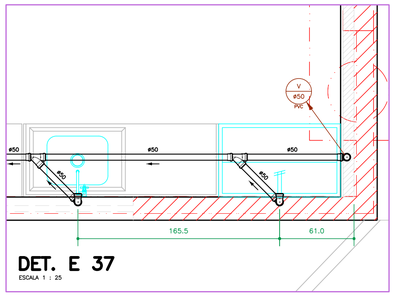

DET. E 37
ESCALA 1 : 25

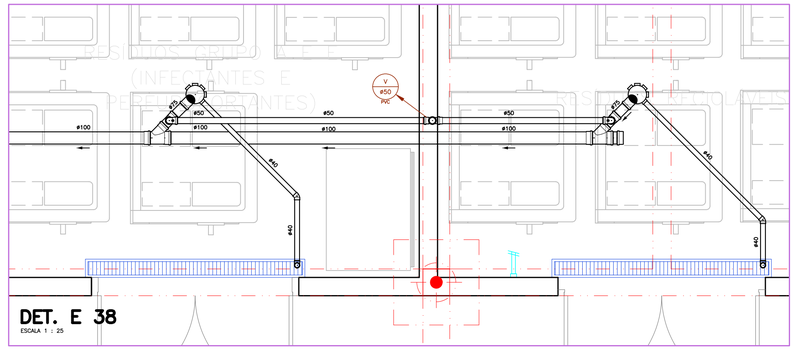

DET. E 38
ESCALA 1 : 25

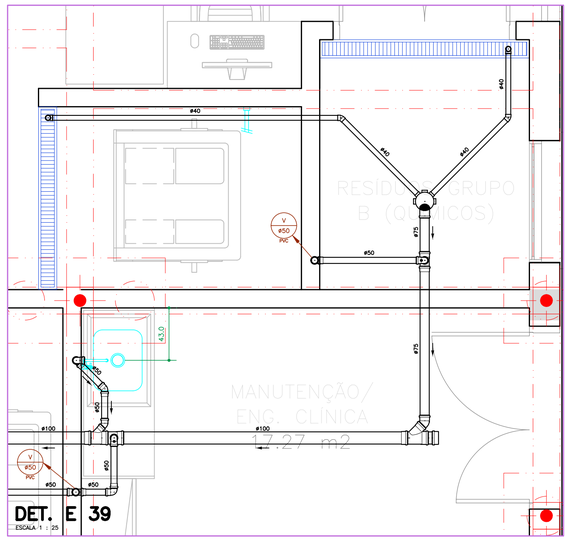

DET. E 39
ESCALA 1 : 25

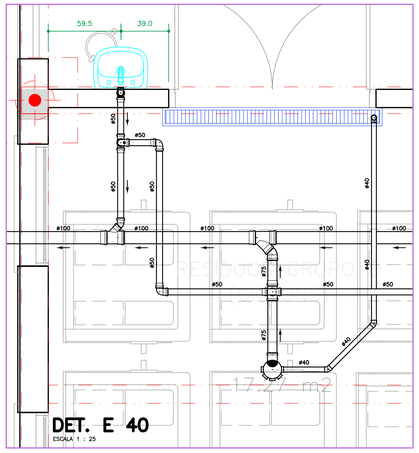

DET. E 40
ESCALA 1 : 25

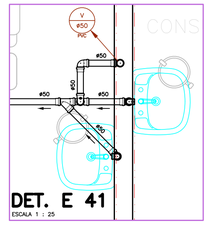

DET. E 41
ESCALA 1 : 25

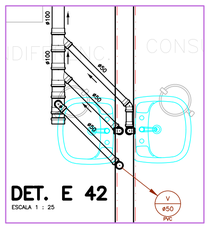

DET. E 42
ESCALA 1 : 25

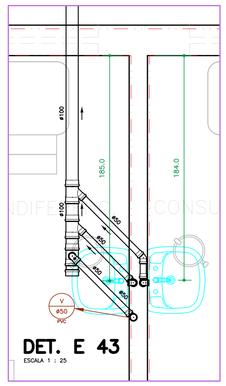

DET. E 43
ESCALA 1 : 25

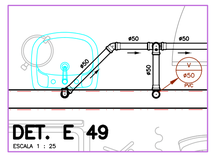

DET. E 49
ESCALA 1 : 25

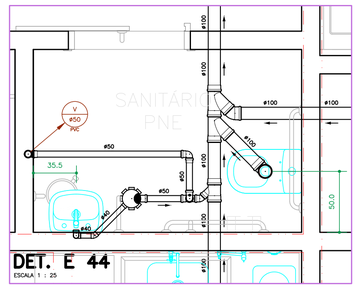

DET. E 44
ESCALA 1 : 25

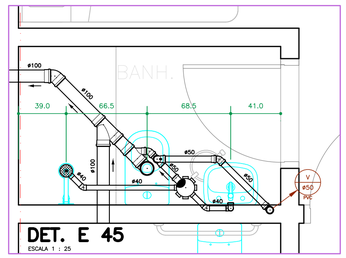

DET. E 45
ESCALA 1 : 25

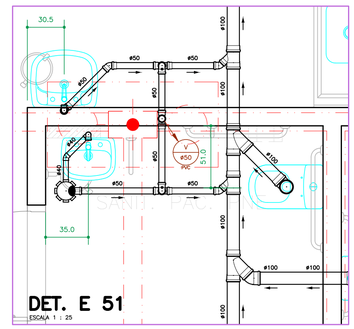

DET. E 51
ESCALA 1 : 25

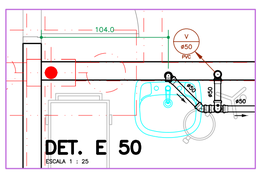

DET. E 50
ESCALA 1 : 25

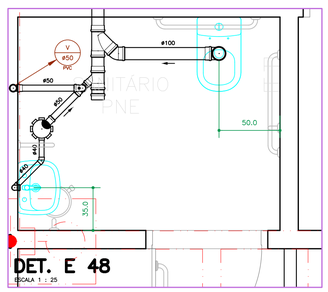

DET. E 48
ESCALA 1 : 25

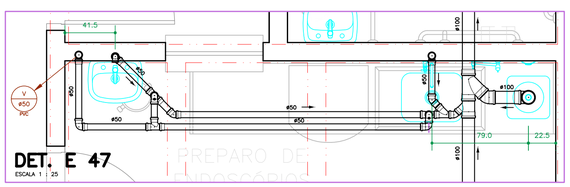

DET. E 47
ESCALA 1 : 25

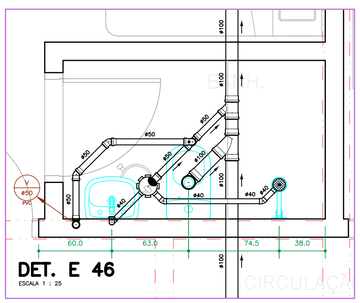

DET. E 46
ESCALA 1 : 25

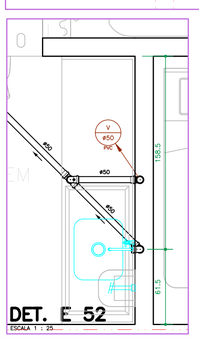

DET. E 52
ESCALA 1 : 25

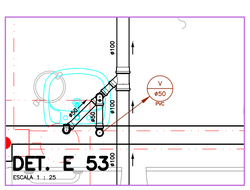

DET. E 53
ESCALA 1 : 25

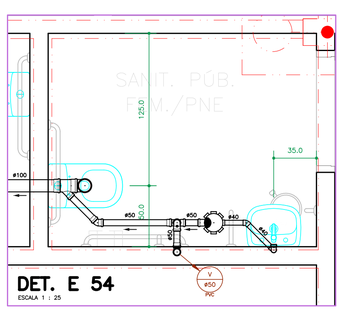

DET. E 54
ESCALA 1 : 25

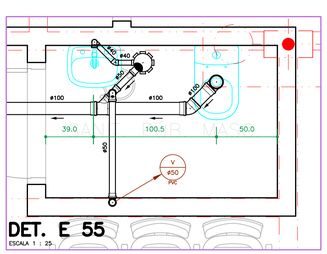

DET. E 55
ESCALA 1 : 25

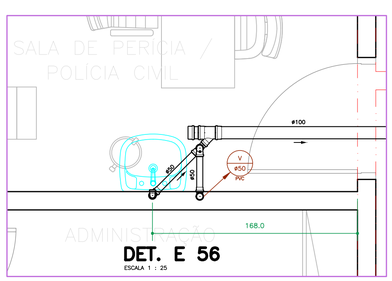

DET. E 56
ESCALA 1 : 25

CONVENÇÃO DETALHES DE ESGOTO

CAIXA SIFONADAS	CONEXÕES #40	TÊ SANITÁRIO	JOELHO 45°	JUNÇÃO DE REDUÇÃO	JUNÇÃO SIMPLES
CX. SIF 150/150/50	JOELHO 45°	#VARIADO	#VARIADO	#VARIADO	#VARIADO
CX. SIF 150/185/75	JOELHO 90°		VISTA SUPERIOR #VARIADO		
CX. SIF 100/150/50	JOELHO 90°	#VARIADO	JOELHO 90°	JUNÇÃO INVERTIDA	JUNÇÃO DUPLA
CX. SECA 100/100/40	JOELHO 90° COM ANEL	VISTA INFERIOR #VARIADO	#VARIADO	#VARIADO	JUNÇÃO INVERTIDA JOELHO 45° TÊ SANITÁRIO #VARIADO
	JUNÇÃO SIMPLES	VISTA INFERIOR #VARIADO	VISTA INFERIOR #VARIADO	JUNÇÃO INVERTIDA JOELHO 45° JOELHO 90° #VARIADO	JUNÇÃO DUPLA 2X JOELHO 45° #VARIADO
	2x JOELHO 90°		VISTA INFERIOR #VARIADO		

PIA	LAVATÓRIO/TANQUE	VENTILAÇÃO	SIFÃO	CAP	BUCHA DE REDUÇÃO
2x JOELHO 90° 2x JOELHO 45° PARA DESVIAR DA VIGA #50	JOELHO 90° COM ANEL 2x JOELHO 45° PARA DESVIAR DA VIGA JOELHO 90° #40	JUNÇÃO SIMPLES 2x JOELHO 45° PARA DESVIAR DA VIGA 2x JOELHO 90° #VARIADO	JOELHO 45° 4x JOELHO 90° 2x JOELHO 45° PARA DESVIAR DA VIGA JOELHO 90° #VARIADO	#VARIADO	#50/40
JOELHO 90° 2x JOELHO 45° PARA DESVIAR DA VIGA REDUÇÃO EXCÊNTRICA JOELHO 90° #VARIADO	JOELHO 90° COM ANEL 2x JOELHO 45° PARA DESVIAR DA VIGA BUCHA DE REDUÇÃO JOELHO 90° #50/40	JOELHO 90° 2x JOELHO 45° PARA DESVIAR DA VIGA #VARIADO		REDUÇÃO EXCÊNTRICA	LUVA
JOELHO 90° REDUÇÃO JOELHO 90° #VARIADO	JOELHO 90° COM ANEL BUCHA DE REDUÇÃO JOELHO 90° #50/40	JUNÇÃO SIMPLES 5x JOELHO 45° PARA DESVIAR DA VIGA 2x JOELHO 90° #VARIADO		#VARIADO	#VARIADO
2x JOELHO 90° #50	JOELHO 90° COM ANEL JOELHO 90° #40	JOELHO 90° 2x JOELHO 45° PARA DESVIAR DA VIGA REDUÇÃO EXCÊNTRICA #VARIADO	JOELHO 45° 5x JOELHO 90° #VARIADO	COTOVELO DE COBRE	TÊ + TÊ
				#VARIADO	#VARIADO
				2x JOELHO 90°	JOELHO + TÊ
				#VARIADO	#VARIADO

NOTAS:
- CONFIRMAR COTAS DOS EIXOS DOS APARELHOS COM PROJETO ARQUITETÔNICO.
- COTAS EM CENTIMETROS, DIÂMETROS DAS TUBULAÇÕES EM MILIMETROS.
- TODAS AS CAIXAS SIFONADAS E SECA, SERÃO EM AÇO INOX TIPO ABRE E FECHA.
- USAR LUVA DE PVC NAS LIGAÇÕES DOS TUBOS COM AS CONEXÕES DE 50, 75, 100 E 150mm.

OBS.: OS FUROS DE VIGA DEVEM SER VERIFICADOS NA PLANTA BAIXA DO PAVIMENTO.

CONVENÇÃO DETALHES DE ÁGUA

AF	– COLUNA DE ÁGUA FRIA	DCH	– PONTO PARA DUCHA HIGIÊNICA MANUAL	RGB	– REGISTRO DE GAVETA BRUTO
AQ	– COLUNA DE ÁGUA QUENTE	F	– PONTO PARA FILTRO	RGC	– REGISTRO DE GAVETA CROMADO
ASR	– ADAPTADOR SOLDA ROSCA	L	– PONTO PARA LAVATÓRIO	RPC	– REGISTRO DE PRESSÃO CROMADO
BH	– PONTO PARA BANHEIRA	MIC	– PONTO PARA MICTÓRIO	TD	– TUBO DE DESCARGA
BI	– PONTO PARA BIDÊ	MLL	– PONTO PARA MÁQUINA DE LAVAR LOUÇA	TL	– PONTO PARA TORNEIRA DE LIMPEZA
BR	– BUCHA DE REDUÇÃO	MLR	– PONTO PARA MÁQUINA DE LAVAR ROUPA	TQ	– PONTO PARA TANQUE
BS	– PONTO PARA BACIA SANITÁRIA	MMC	– MISTURADOR MONOCOMANDO	VD	– VÁLVULA DE DESCARGA
CH	– PONTO PARA CHUVEIRO	P	– PONTO PARA PIA	VPM	– VÁLVULA PRESSMATIC MICTÓRIO

NOTAS:
- CONFIRMAR COTAS DOS EIXOS DOS APARELHOS COM PROJETO ARQUITETÔNICO.
- COTAS EM CENTIMETROS.
- USAR COTOVELO DE COBRE (COTOVELO AZUL) NOS PONTOS DE ÁGUA FRIA.
- TODA TUBULAÇÃO DE ÁGUA QUENTE SERÁ EM PPR, TUBOS DE POLIPROPILENO RETICULADO MARCA UNIKAP OU SIMILAR.

OBS.: - DETALHES COMPLEMENTARES E CONVENÇÃO VER PRANCHA H 46

REVISÃO	DATA	ASSUNTO
R01	31/08/2021	ENTREGA DE PROJETO EXECUTIVO
R00	23/08/2021	EMISSÃO INICIAL

MEP ARQUITETURA E PLANEJAMENTO LDTA. - EPP
Rua Milton Gavetti, 369 - Jd. Universitário - Londrina - Pr - CEP: 86050-720
FONE/FAX: 03X43 - 3328-1020 / E-mail: mep@meparquitetura.arq.br / Site: www.meparquitetura.arq.br.

Medidas em centímetros.
O valor da cota prevalece ao da escala.

Conferir medidas no local.
Antes de qualquer alteração consultar o responsável pelo projeto.

* TODO O CONTEÚDO DESTE PROJETO É PROPRIEDADE INTELECTUAL DA EMPRESA - DIREITOS AUTORAIS RESERVADOS *

Autor do Projeto
Rhian Petrin dos Santos
Eng. Civil CREA PR 153.970/D

MEP - Arquitetura e Planejamento Ltda. - EPP

Projeto
PROJETO HIDROSSANITÁRIO
Obra
HOSPITAL REGIONAL DE PRONTO SOCORRO - HRPS
Proprietário
MUNICÍPIO DE PELOTAS
Local
AV. BENTO GONÇALVES, N°4590, CENTRO - PELOTAS / RS
Assunto
DETALHES DE ESGOTO DO TÉRREO
DET.E32 A DET. E56
Código Cliente: 554
Desenho: DÉBORA
Arquivo Cad: 554 HIDR-PE-014-TER3-DETE_R01

PRANCHA
H 14/46

Escala Desenho - 1 : 25
Escala Plotagem - 1 : 25