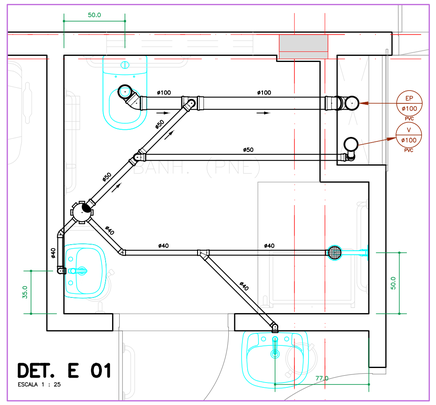

DET. E 01
ESCALA 1 : 25

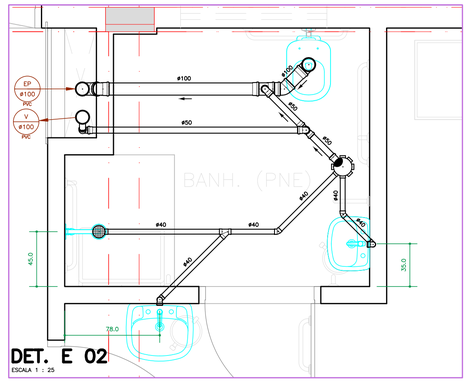

DET. E 02
ESCALA 1 : 25

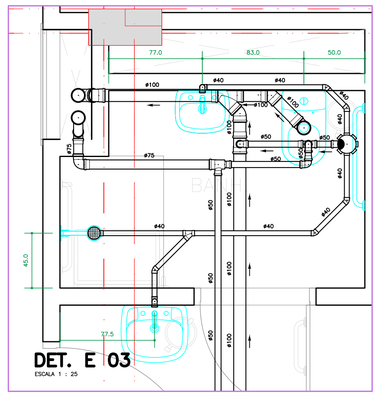

DET. E 03
ESCALA 1 : 25

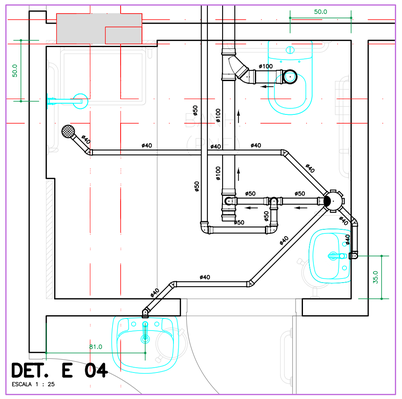

DET. E 04
ESCALA 1 : 25

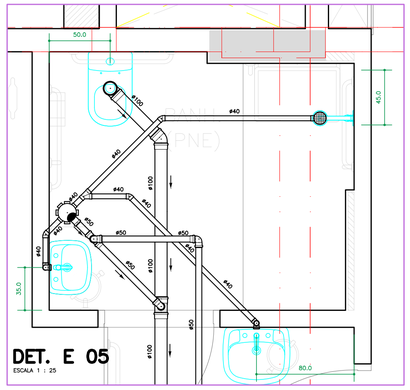

DET. E 05
ESCALA 1 : 25

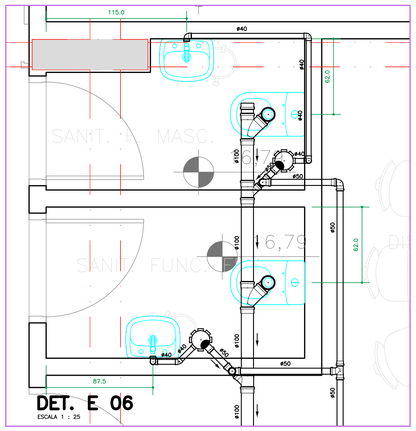

DET. E 06
ESCALA 1 : 25

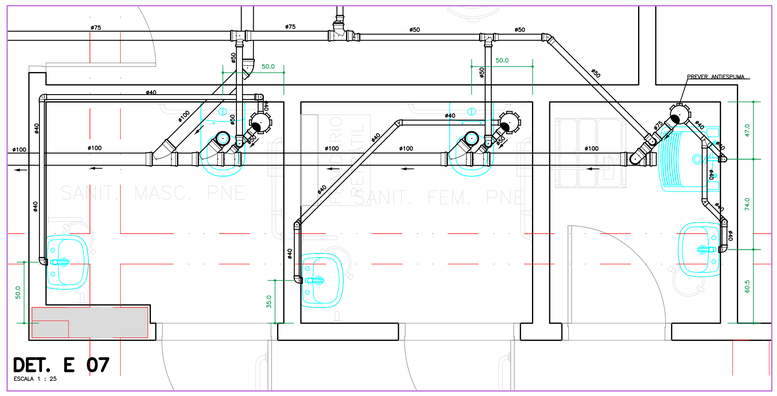

DET. E 07
ESCALA 1 : 25

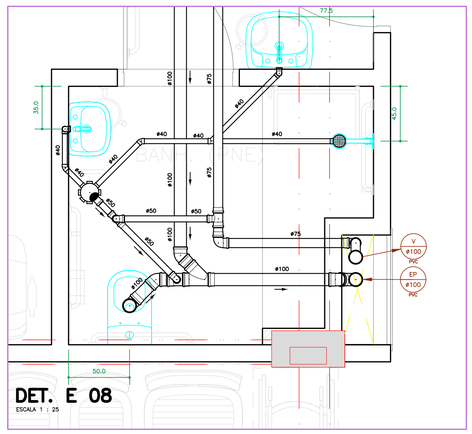

DET. E 08
ESCALA 1 : 25

CONVENÇÃO DETALHES DE ESGOTO					
CAIXA SIFONADAS	CONEXÕES #40	TÊ SANITÁRIO	JOELHO 45°	JUNÇÃO DE REDUÇÃO	JUNÇÃO SIMPLES
CX. SIF 150/150/50	JOELHO 45°	#VARIADO	#VARIADO	#VARIADO	#VARIADO
CX. SIF 150/185/75	JOELHO 90°		VISTA SUPERIOR #VARIADO		
CX. SIF 100/150/50	JOELHO 90°	#VARIADO	JOELHO 90°	JUNÇÃO INVERTIDA	JUNÇÃO DUPLA
CX. SECA 100/100/40	JOELHO 90° COM ANEL	VISTA INFERIOR #VARIADO	#VARIADO	JUNÇÃO INVERTIDA JOELHO 45° TÊ SANITÁRIO #VARIADO	
	JUNÇÃO SIMPLES	VISTA INFERIOR #VARIADO	VISTA INFERIOR #VARIADO	JUNÇÃO INVERTIDA JOELHO 45° JOELHO 90° #VARIADO	JUNÇÃO DUPLA 2X JOELHO 45° #VARIADO
	2x JOELHO 90°		VISTA INFERIOR #VARIADO		

PIA	LAVATÓRIO/TANQUE	VENTILAÇÃO	SIFÃO	CAP	BUCHA DE REDUÇÃO
2x JOELHO 90° 2x JOELHO 45° PARA DESVIAR DA VIGA #50	JOELHO 90° COM ANEL 2x JOELHO 45° PARA DESVIAR DA VIGA JOELHO 90° #40	JUNÇÃO SIMPLES 5x JOELHO 45° PARA DESVIAR DA VIGA 2x JOELHO 90° #VARIADO	JOELHO 45° 5x JOELHO 90° 2x JOELHO 45° PARA DESVIAR DA VIGA JOELHO 90° #VARIADO	#VARIADO	#50/40
JOELHO 90° 2x JOELHO 45° PARA DESVIAR DA VIGA REDUÇÃO EXCÊNTRICA JOELHO 90° #VARIADO	JOELHO 90° COM ANEL 2x JOELHO 45° PARA DESVIAR DA VIGA BUCHA DE REDUÇÃO JOELHO 90° #50/40	JOELHO 90° 2x JOELHO 45° PARA DESVIAR DA VIGA #VARIADO		REDUÇÃO EXCÊNTRICA	LUVA
JOELHO 90° REDUÇÃO JOELHO 90° #VARIADO	JOELHO 90° COM ANEL BUCHA DE REDUÇÃO JOELHO 90° #50/40	JUNÇÃO SIMPLES 5x JOELHO 45° PARA DESVIAR DA VIGA 2x JOELHO 90° #VARIADO	JOELHO 45° 5x JOELHO 90° #VARIADO	#VARIADO	#VARIADO
2x JOELHO 90° #50	JOELHO 90° COM ANEL JOELHO 90° #40	JOELHO 90° 2x JOELHO 45° PARA DESVIAR DA VIGA REDUÇÃO EXCÊNTRICA #VARIADO		COTOVELO DE COBRE	TÊ + TÊ
				#VARIADO	#VARIADO
				2x JOELHO 90°	JOELHO + TÊ
				#VARIADO	#VARIADO

NOTAS:
- CONFIRMAR COTAS DOS EIXOS DOS APARELHOS COM PROJETO ARQUITETÔNICO.
- COTAS EM CENTÍMETROS, DIÂMETROS DAS TUBULAÇÕES EM MILÍMETROS.
- TODAS AS CAIXAS SIFONADAS E SECA, SERÃO EM AÇO INOX TIPO ABRE E FECHA.
- USAR LUVA DE PVC NAS LIGAÇÕES DOS TUBOS COM AS CONEXÕES DE 50, 75, 100 E 150mm.

OBS.: OS FUROS DE VIGA DEVEM SER VERIFICADOS NA PLANTA BAIXA DO PAVIMENTO.

CONVENÇÃO DETALHES DE ÁGUA			
AF – COLUNA DE ÁGUA FRIA	DCH – PONTO PARA DUCHA HIGIÊNICA MANUAL	RGB – REGISTRO DE GAVETA BRUTO	
AQ – COLUNA DE ÁGUA QUENTE	F – PONTO PARA FILTRO	RGC – REGISTRO DE GAVETA CROMADO	
ASR – ADAPTADOR SOLDA ROSCA	L – PONTO PARA LAVATÓRIO	RPC – REGISTRO DE PRESSÃO CROMADO	
BH – PONTO PARA BANHEIRA	MIC – PONTO PARA MICTÓRIO	TD – TUBO DE DESCARGA	
BI – PONTO PARA BIDÊ	MLL – PONTO PARA MÁQUINA DE LAVAR LOUÇA	TL – PONTO PARA TORNEIRA DE LIMPEZA	
BR – BUCHA DE REDUÇÃO	MLR – PONTO PARA MÁQUINA DE LAVAR ROUPA	TQ – PONTO PARA TANQUE	
BS – PONTO PARA BACIA SANITÁRIA	MMC – MISTURADOR MONOCOMANDO	VD – VÁLVULA DE DESCARGA	
CH – PONTO PARA CHUVEIRO	P – PONTO PARA PIA	VPM – VÁLVULA PRESSMATIC MICTÓRIO	

NOTAS:
- CONFIRMAR COTAS DOS EIXOS DOS APARELHOS COM PROJETO ARQUITETÔNICO.
- COTAS EM CENTÍMETROS.
- USAR COTOVELO DE COBRE (COTOVELO AZUL) NOS PONTOS DE ÁGUA FRIA.
- TODA TUBULAÇÃO DE ÁGUA QUENTE SERÁ EM PPR, TUBOS DE POLIPROPILENO RETICULADO MARCA UNIKAP OU SIMILAR.

OBS.: - DETALHES COMPLEMENTARES E CONVENÇÃO VER PRANCHA H 46

REVISÃO	DATA	ASSUNTO
R01	31/08/2021	ENTREGA DE PROJETO EXECUTIVO
R00	23/08/2021	EMISSÃO INICIAL

MEP ARQUITETURA E PLANEJAMENTO LDTA. - EPP
Rua Milton Gavetti, 369 - Jd. Universitário - Londrina - Pr - CEP: 86050-720
FONE/FAX: 0XX43 - 3328-1020 / E-mail: mep@meparquitetura.arq.br / Site: www.meparquitetura.arq.br.

Medidas em centímetros.
O valor da cota prevalece ao da escala.

Conferir medidas no local.
Antes de qualquer alteração consultar o responsável pelo projeto.

* TODO O CONTEÚDO DESTE PROJETO É PROPRIEDADE INTELECTUAL DA EMPRESA - DIREITOS AUTORAIS RESERVADOS *

Autor do Projeto
Rhian Petrin dos Santos
Eng. Civil CREA PR 153.970/D

MEP - Arquitetura e Planejamento Ldta. - EPP

Projeto: PROJETO HIDROSSANITÁRIO
Obra: HOSPITAL REGIONAL DE PRONTO SOCORRO - HRPS
Proprietário: MUNICÍPIO DE PELOTAS
Local: AV. BENTO GONÇALVES, N°4590, CENTRO - PELOTAS / RS
Assunto: DETALHES DE ESGOTO DO 4º PAVIMENTO DET. E01 A DET. E11

PRANCHA H 39/46

Código Cliente: 554
Desenho: RAFAEL AUGUSTO
Arquivo Cad: 554 HIDR-PE-039-4PV1-DETE_R01

Escala Desenho - 1 : 25
Escala Plotagem - 1 : 25