


PLANTA BAIXA
ESCALA 1/50


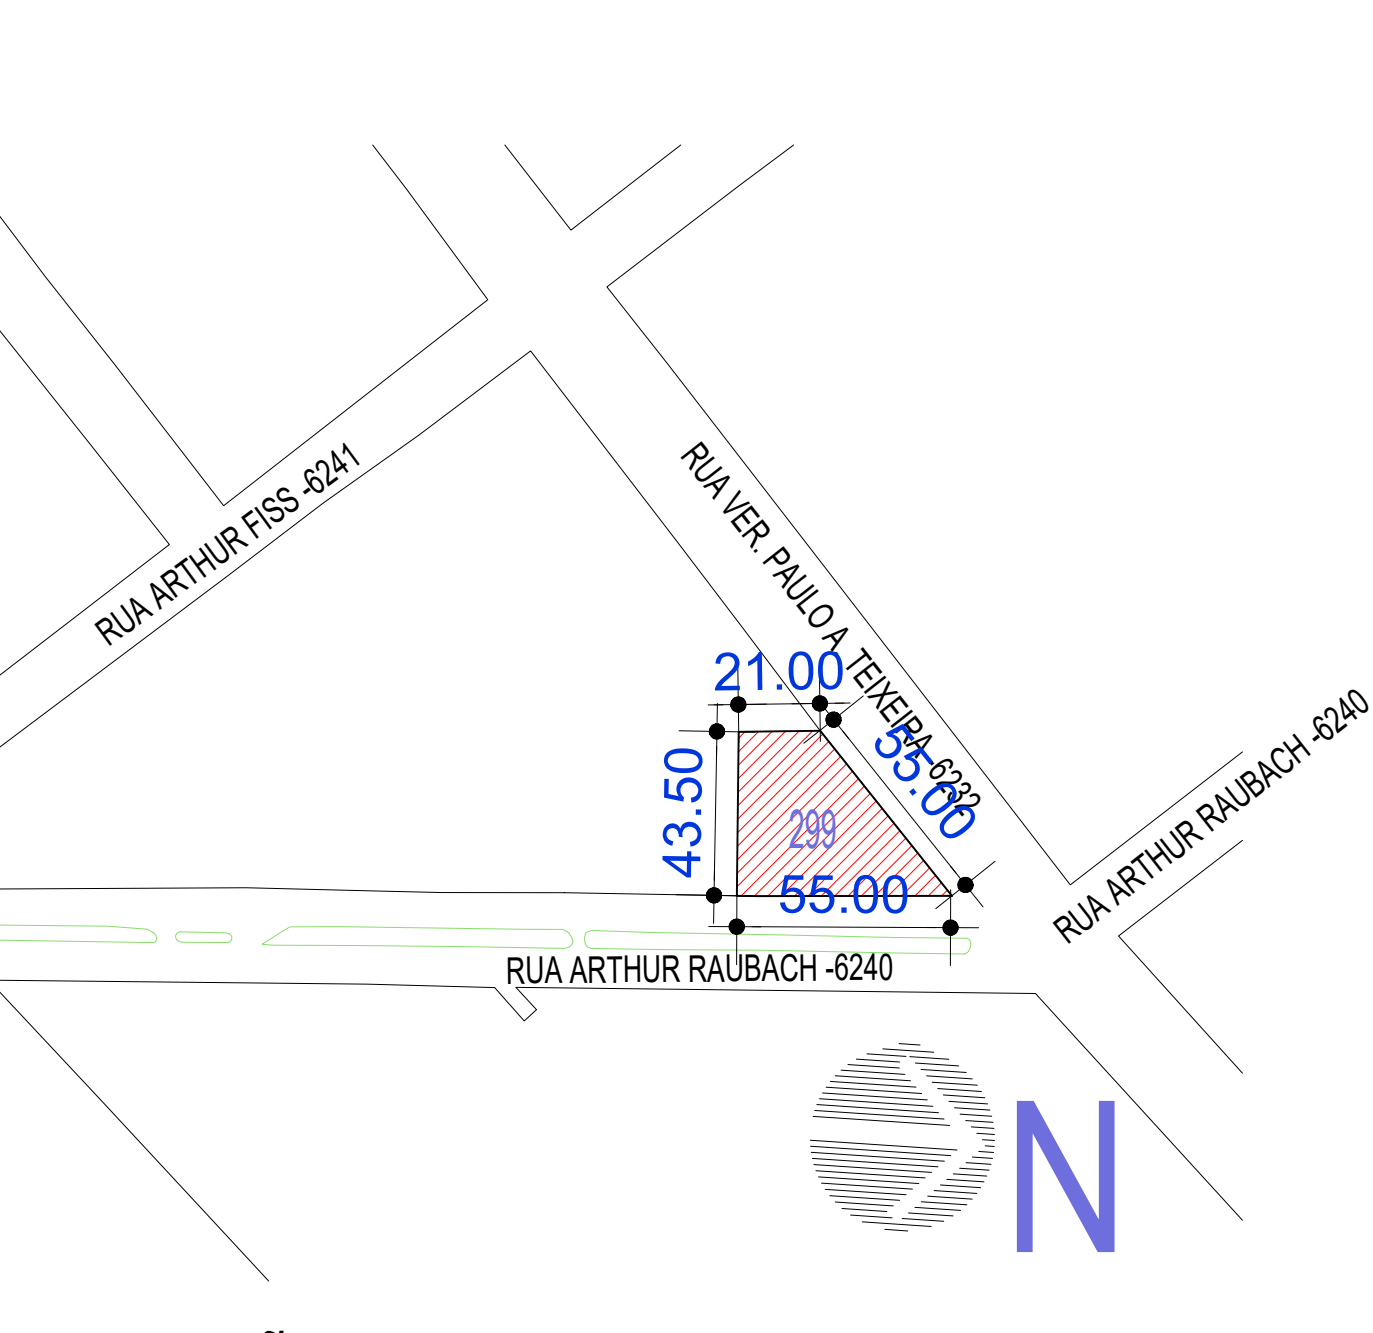


SITUAÇÃO
ESC.: 1:1000

QUADRO DE ÁREAS	
ÁREA DO TERRENO	1.653,00 m²
ÁREA EXISTENTE	233,63 m²
ÁREA A CONSTRUIR - AMPLIAÇÃO	198,83 m²
ÁREA TOTAL	432,46 m²
ÁREA DE PROJEÇÃO	476,50 m²
TAXA DE OCUPAÇÃO	28,82 %
COEFICIENTE DE APROVEITAMENTO	0,26
ALTURA DA EDIFICAÇÃO	3,80 m
MICRORREGIÃO	TV 2
GRUPO DE USO DO SOLO	5
COEFICIENTE DE PERMEABILIDADE	63,32 %


QUADRO DE CARGAS - CD AMPLIAÇÃO																			
CIRC	LÂMPADAS												TOMADAS						
	5	20	100	2x100 (200)	3x100 (300)	2x300 (600)	370	1250	2650	5500	7500	DEBITE DE LÂMPADAS (W)	CARGA (W)	CARGA INSTALADA (W)	FIO (mm²)	DISJ. (A)	DISJ. (kV)	NOTA	
A-ILUMINAÇÃO GERAL	-	21	-	-	-	-	-	-	-	-	-	-	40	168	420	1,5	16	R	
B-TOMADAS GERAL	-	-	3	34	-	-	-	-	-	-	-	-	40	2.840	7.100	2,5	20	R	
C-ILUMINAÇÃO EXTERNA	-	-	8	-	-	-	-	-	-	-	-	-	40	840	1.800	2,5	20	R	
D-DUCHA EXPURGO	-	-	-	-	-	-	-	-	-	1	-	-	70	3.850	5.500	4,0	30	S	
E-DUCHA WC CONSULTÓRIO 03	-	-	-	-	-	-	-	-	-	1	-	-	70	3.850	5.500	4,0	30	S	
F-DUCHA WC CONSULTÓRIO 02	-	-	-	-	-	-	-	-	-	1	-	-	70	3.850	5.500	4,0	30	T	
G-AR COND. PUERICULTURA	-	-	-	-	-	-	-	-	1	-	-	-	100	1.250	1.250	2,5	16	R	
H-AR CONDICIONADO FARMÁCIA	-	-	-	-	-	-	-	-	1	-	-	-	100	1.250	1.250	2,5	16	R	
I-AR COND. ASST. SOCIAL	-	-	-	-	-	-	-	-	1	-	-	-	100	1.250	1.250	2,5	16	R	
J-AR COND. CONSULTÓRIO 02	-	-	-	-	-	-	-	-	1	-	-	-	100	1.250	1.250	2,5	16	T	
K-AR COND. CONSULTÓRIO 01	-	-	-	-	-	-	-	-	1	-	-	-	100	1.250	1.250	2,5	16	T	
L-AR COND. REUNIÕES	-	-	-	-	-	-	-	-	1	-	-	-	100	2.650	2.650	2,5	20	T	
M-AR COND. CONSULTÓRIO 03	-	-	-	-	-	-	-	-	1	-	-	-	100	1.250	1.250	2,5	16	T	
N-AR COND. CONSULTÓRIO 04	-	-	-	-	-	-	-	-	1	-	-	-	100	1.250	1.250	2,5	16	T	
TOTAL	-	21	8	3	34	-	-	-	7	1	3	-		26.598 W	37.020 W				

DIAGRAMA UNIFILAR

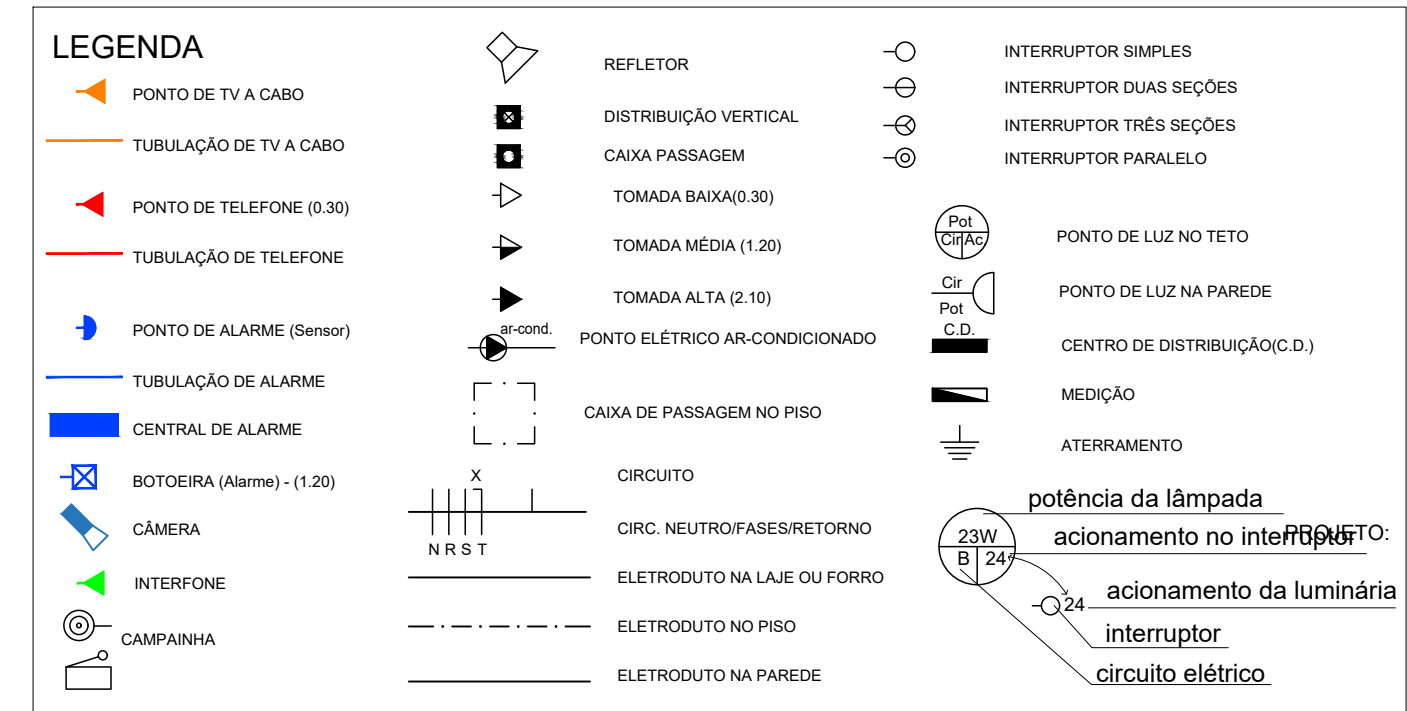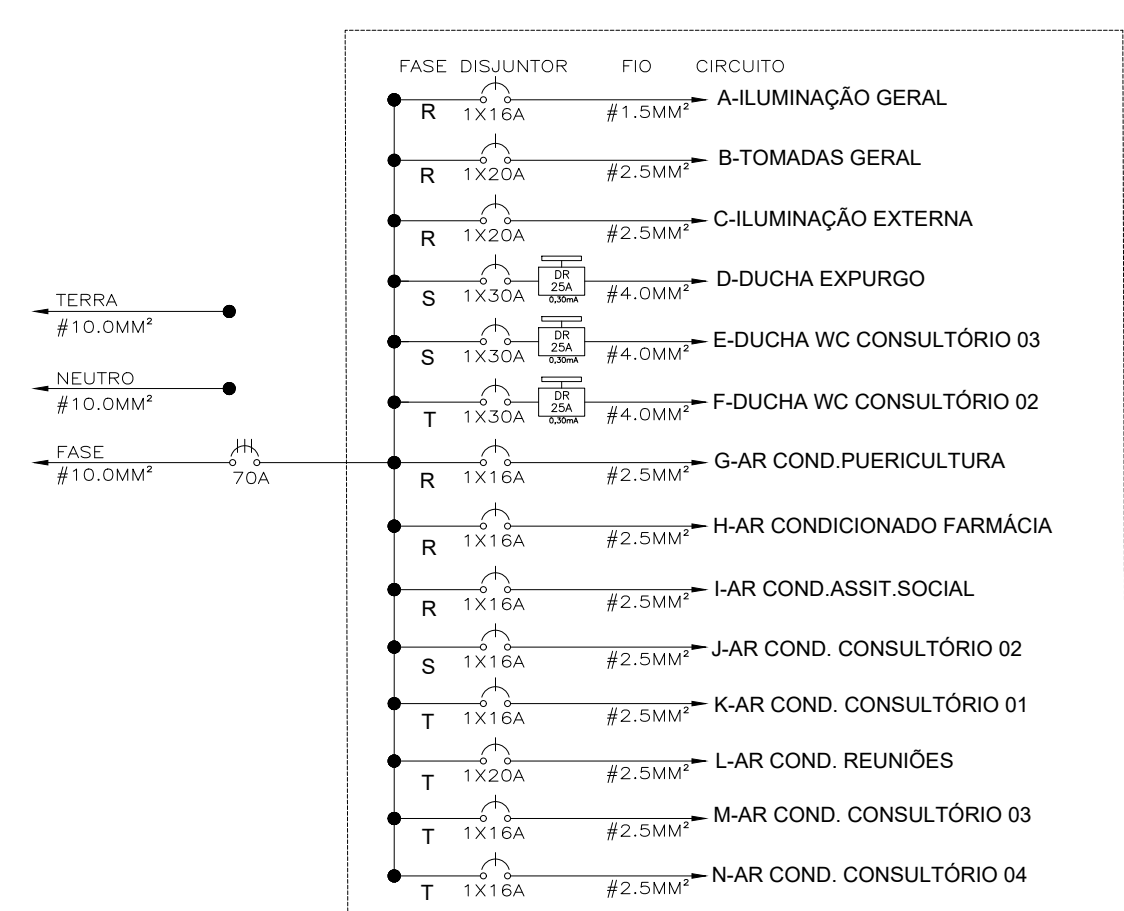

- OS FIOS OU CABOS UTILIZADOS DEVERÃO TER ISOLAÇÃO EM COMPOSTO TERMOPLÁSTICO DE PVC, 70°C/90V;
- OS CABOS UTILIZADOS ENTERRADOS NO SOLO DEVERÃO POSSUIR TENSÃO DE ISOLAMENTO 0,6/1KV;
- OS CIRCUITOS ALIMENTADORES DE ILUMINAÇÃO E TOMADAS DEVERÃO TER SUA ÁREA MINIMA 1,5mm²

SÍMBOLO	NOTAÇÃO	COR DO CONDUTOR
T	CONDUTOR TERRA	VERDE AMARELO
I	CONDUTOR FASE R	VERMELHO
I	CONDUTOR FASE S	VERMELHO
I	CONDUTOR FASE T	BRANCO
I	CONDUTOR NEUTRO	AZUL CLARO
I	CONDUTOR RETORNO	AMARELO

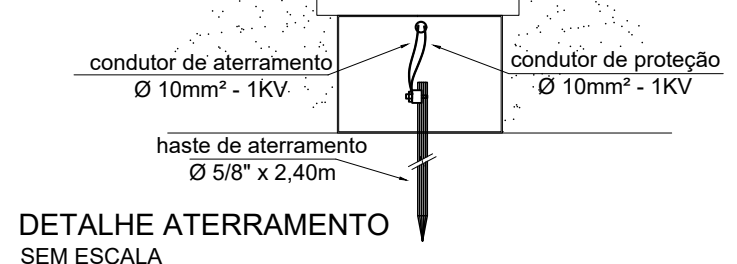

DETALHE ATERRAMENTO
SEM ESCALA

Prefeitura Municipal de Pelotas
Secretaria Municipal de Saúde
Departamento de Arquitetura e Obras

AMPLIAÇÃO UBS SÍTIO FLORESTA

Projeto Elétrico - Planta-Baixa

CONTEÚDO DA PRANCHA:

ENDEREÇO: Rua Arthur Raubach, nº 299 - Sítio Floresta - Pelotas

PROPRIETÁRIO:

RESPONSÁVEL TÉCNICO: *Milton Chechovitz Jr.*

ÁREA DO TERRENO: 1.653,00 m²

ÁREA: 1.653,00 m²

ESCALA: 1:50

DATA: Outubro 2022

T.O.: *Milton Chechovitz Jr.*

PRANCHA Nº: 01/01