

OS SÍMBOLOS INDICAM:



- B - DIÂMETRO INTERNO DO TELAR
- C - DIÂMETRO DA BASE DO TELAR
- H - ALTURA DO TELAR
- D - DIÂMETRO DA ABERTURA DO TELAR
- E - PROFUNDIDADE DO BATENTE DO TELAR
- d - DIÂMETRO EXTERNO DA TAMPA

DIMENSÕES DE ACORDO COM A NBR 10158

LOTE 1

LOTE 2

LOTE 3

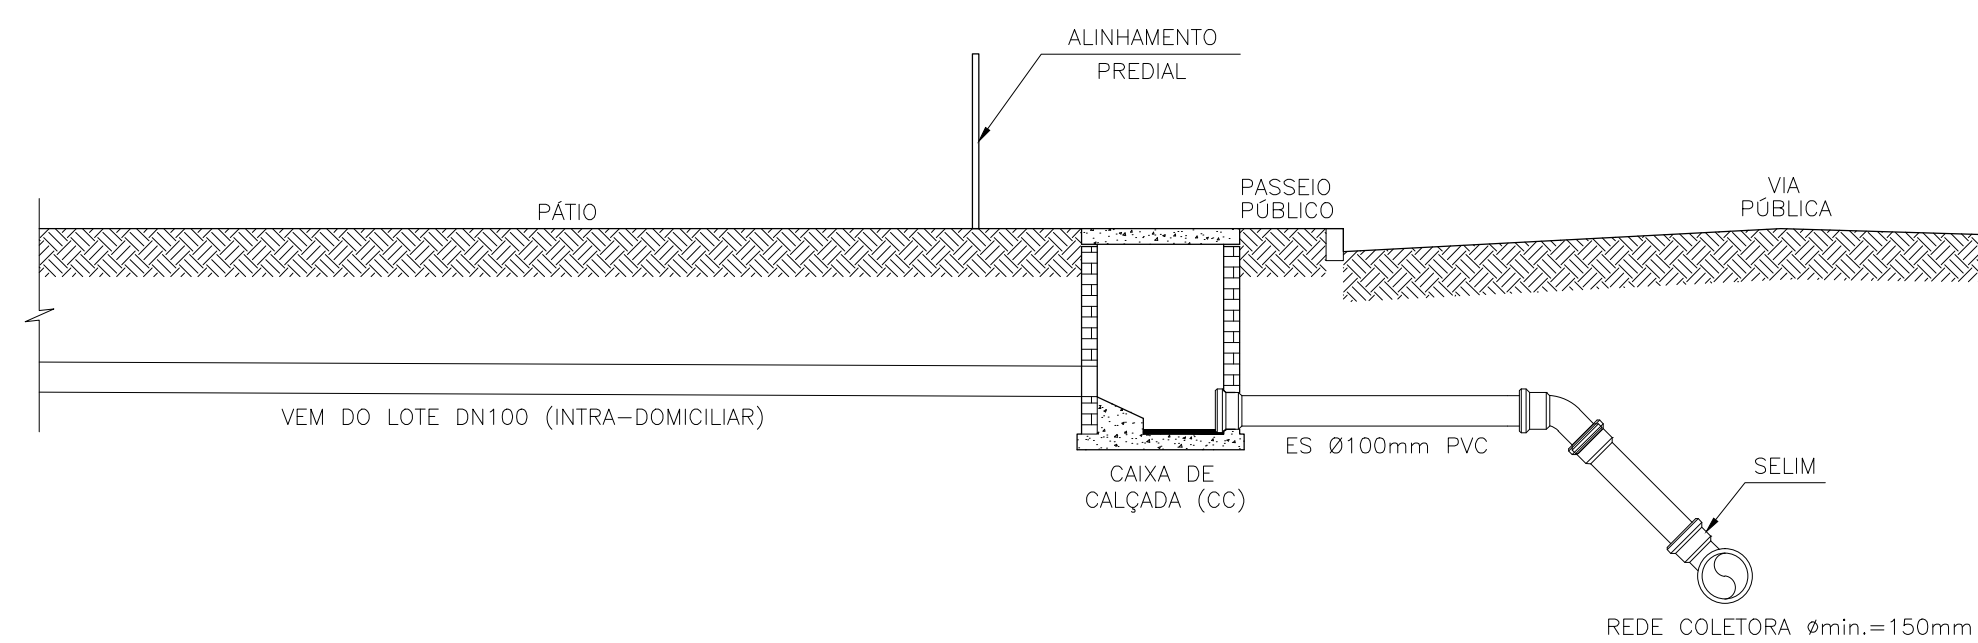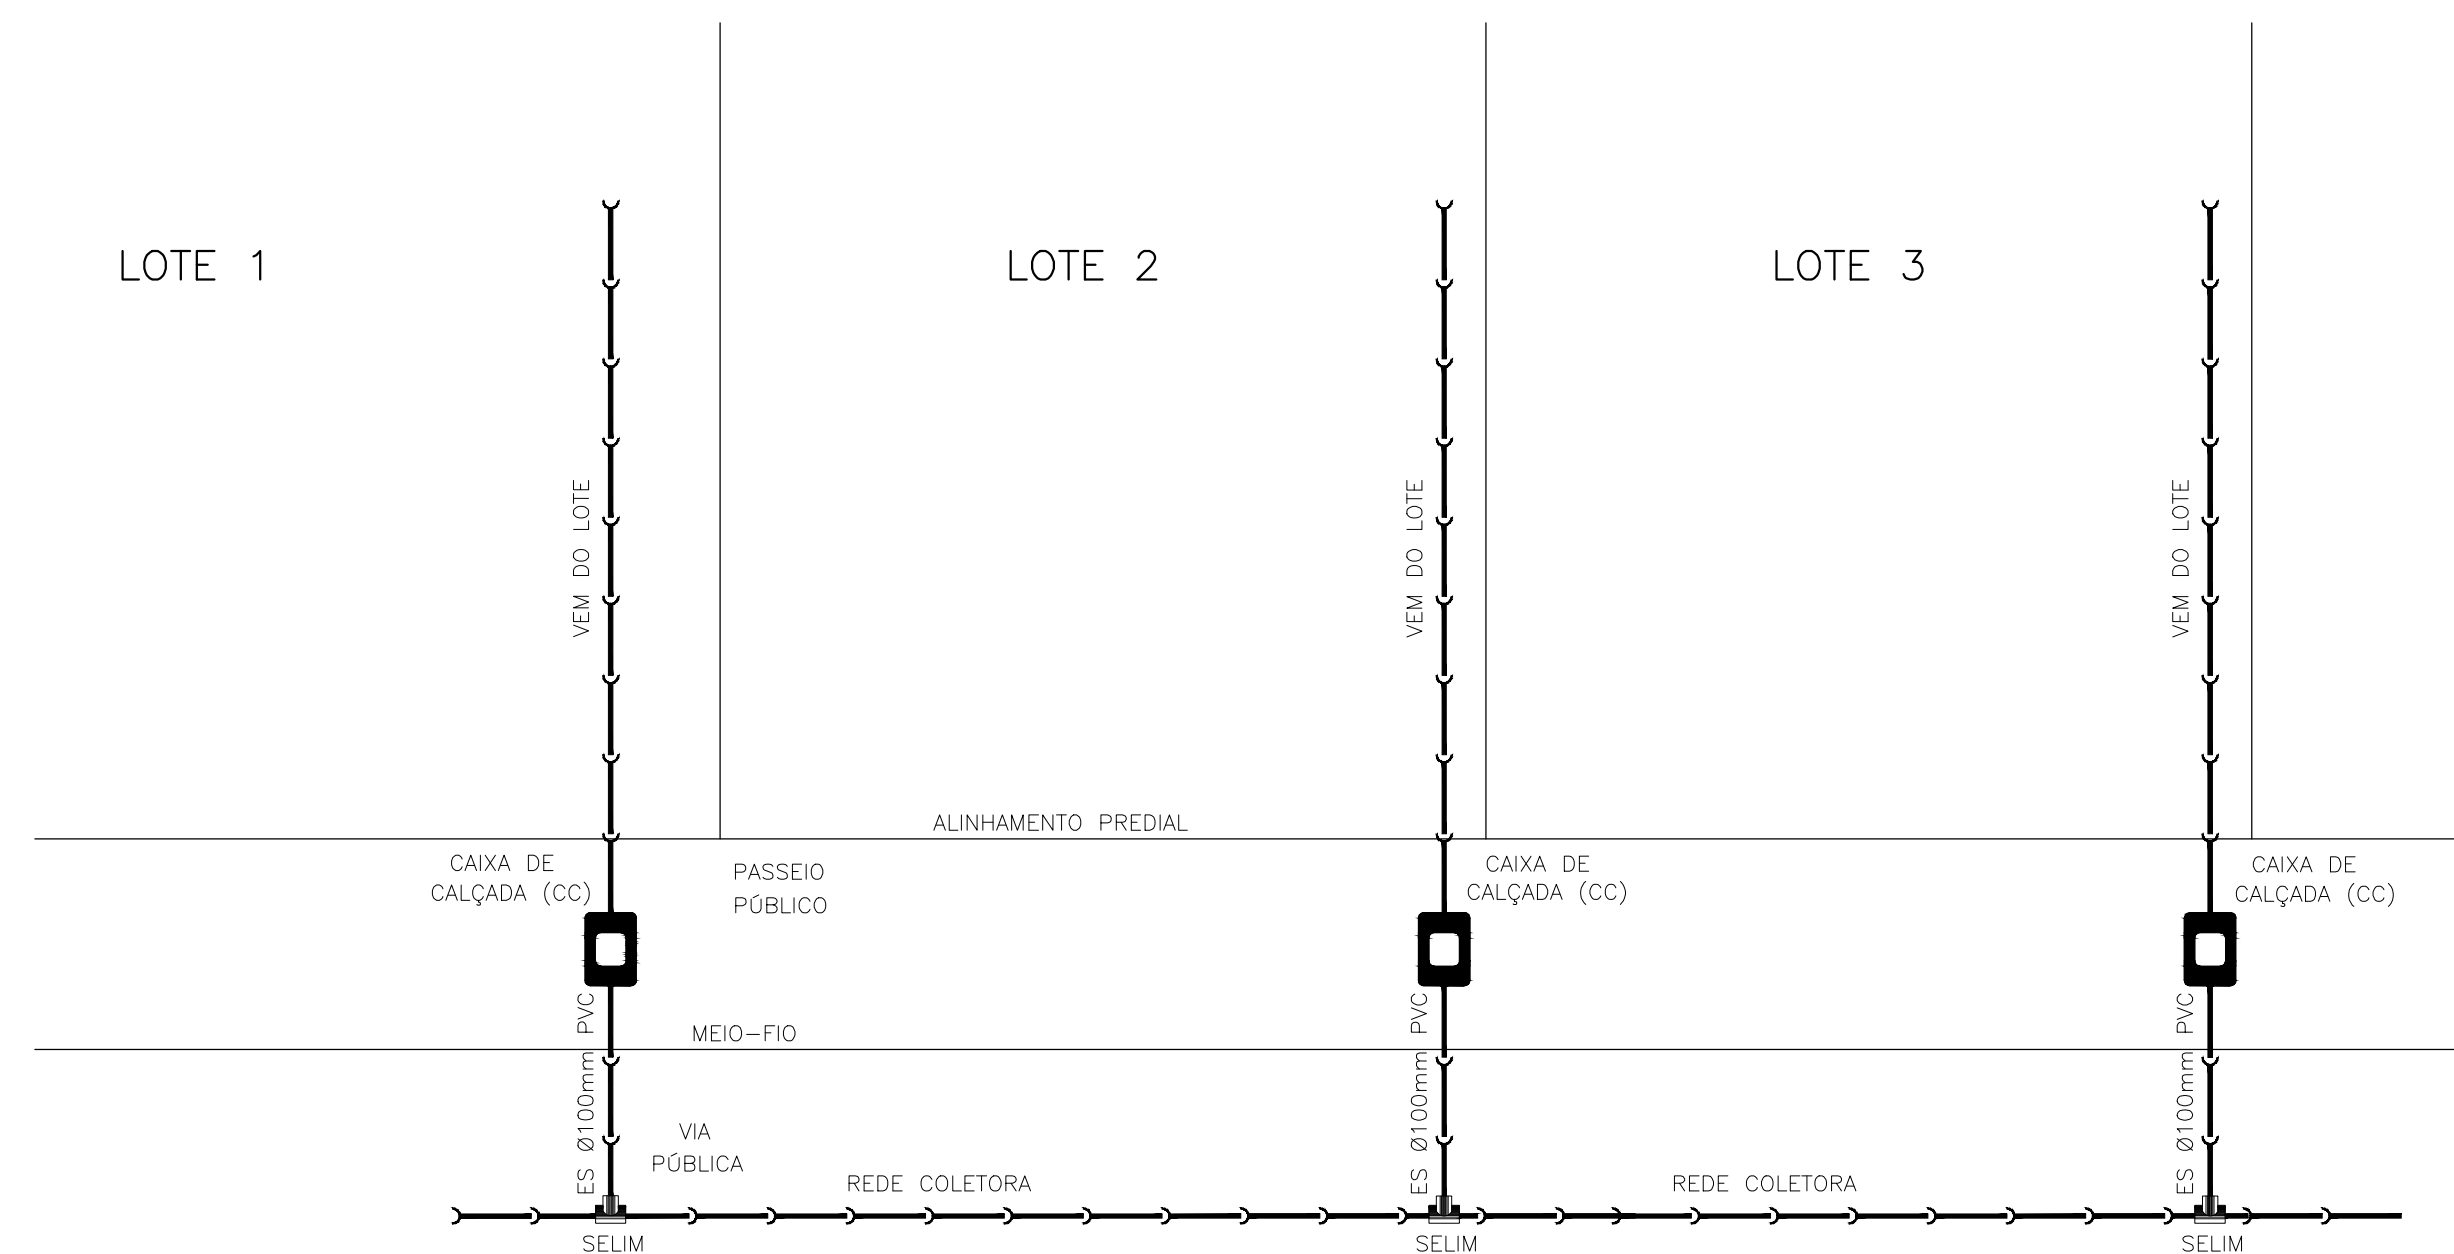

0	EMISSÃO INICIAL	Carlos B.	Luiz Carlos	Luiz Carlos	16/12/2014
REVISÃO	DESCRIÇÃO	DESENHO	VERIFICAÇÃO	APROVAÇÃO	DATA

DIREITOS AUTORAIS RESERVADOS CONFORME TERMOS CONTRATUAIS. PROIBIDA A REPRODUÇÃO TOTAL OU PARCIAL DESTES DESENHOS SEM O EXPRESSO CONSENTIMENTO DO PROPRIETÁRIO.



CLIENTE



PREFEITURA MUNICIPAL DE PELOTAS

IDENTIFICAÇÃO DO PROJETO

PROJETO EXECUTIVO PARA REDE COLETORA EM SETE VIAS
DO BAIRRO TRÊS VENDAS – PELOTAS/RS

CLIENTE		TÍTULO DO DESENHO			
NOME DO CLIENTE		DETALHES DO PROJETO			
RESPONSÁVEL TÉCNICO		POÇOS DE VISITA E LIGAÇÕES PREDIAIS			
LUIZ CARLOS KRAMER CAMPOS		PLANTA BAIXA, CORTE E DETALHE			
CREC: 41.207					
CÓDIGO	ESCALA	NOME DO ARQUIVO	DATA	NÚMERO DO CLIENTE	
EG0185-D-GER-DET-01	INDICADA	EG0185-D-GER-DET-01-00.dwg	12/2014	GER-DET-01	