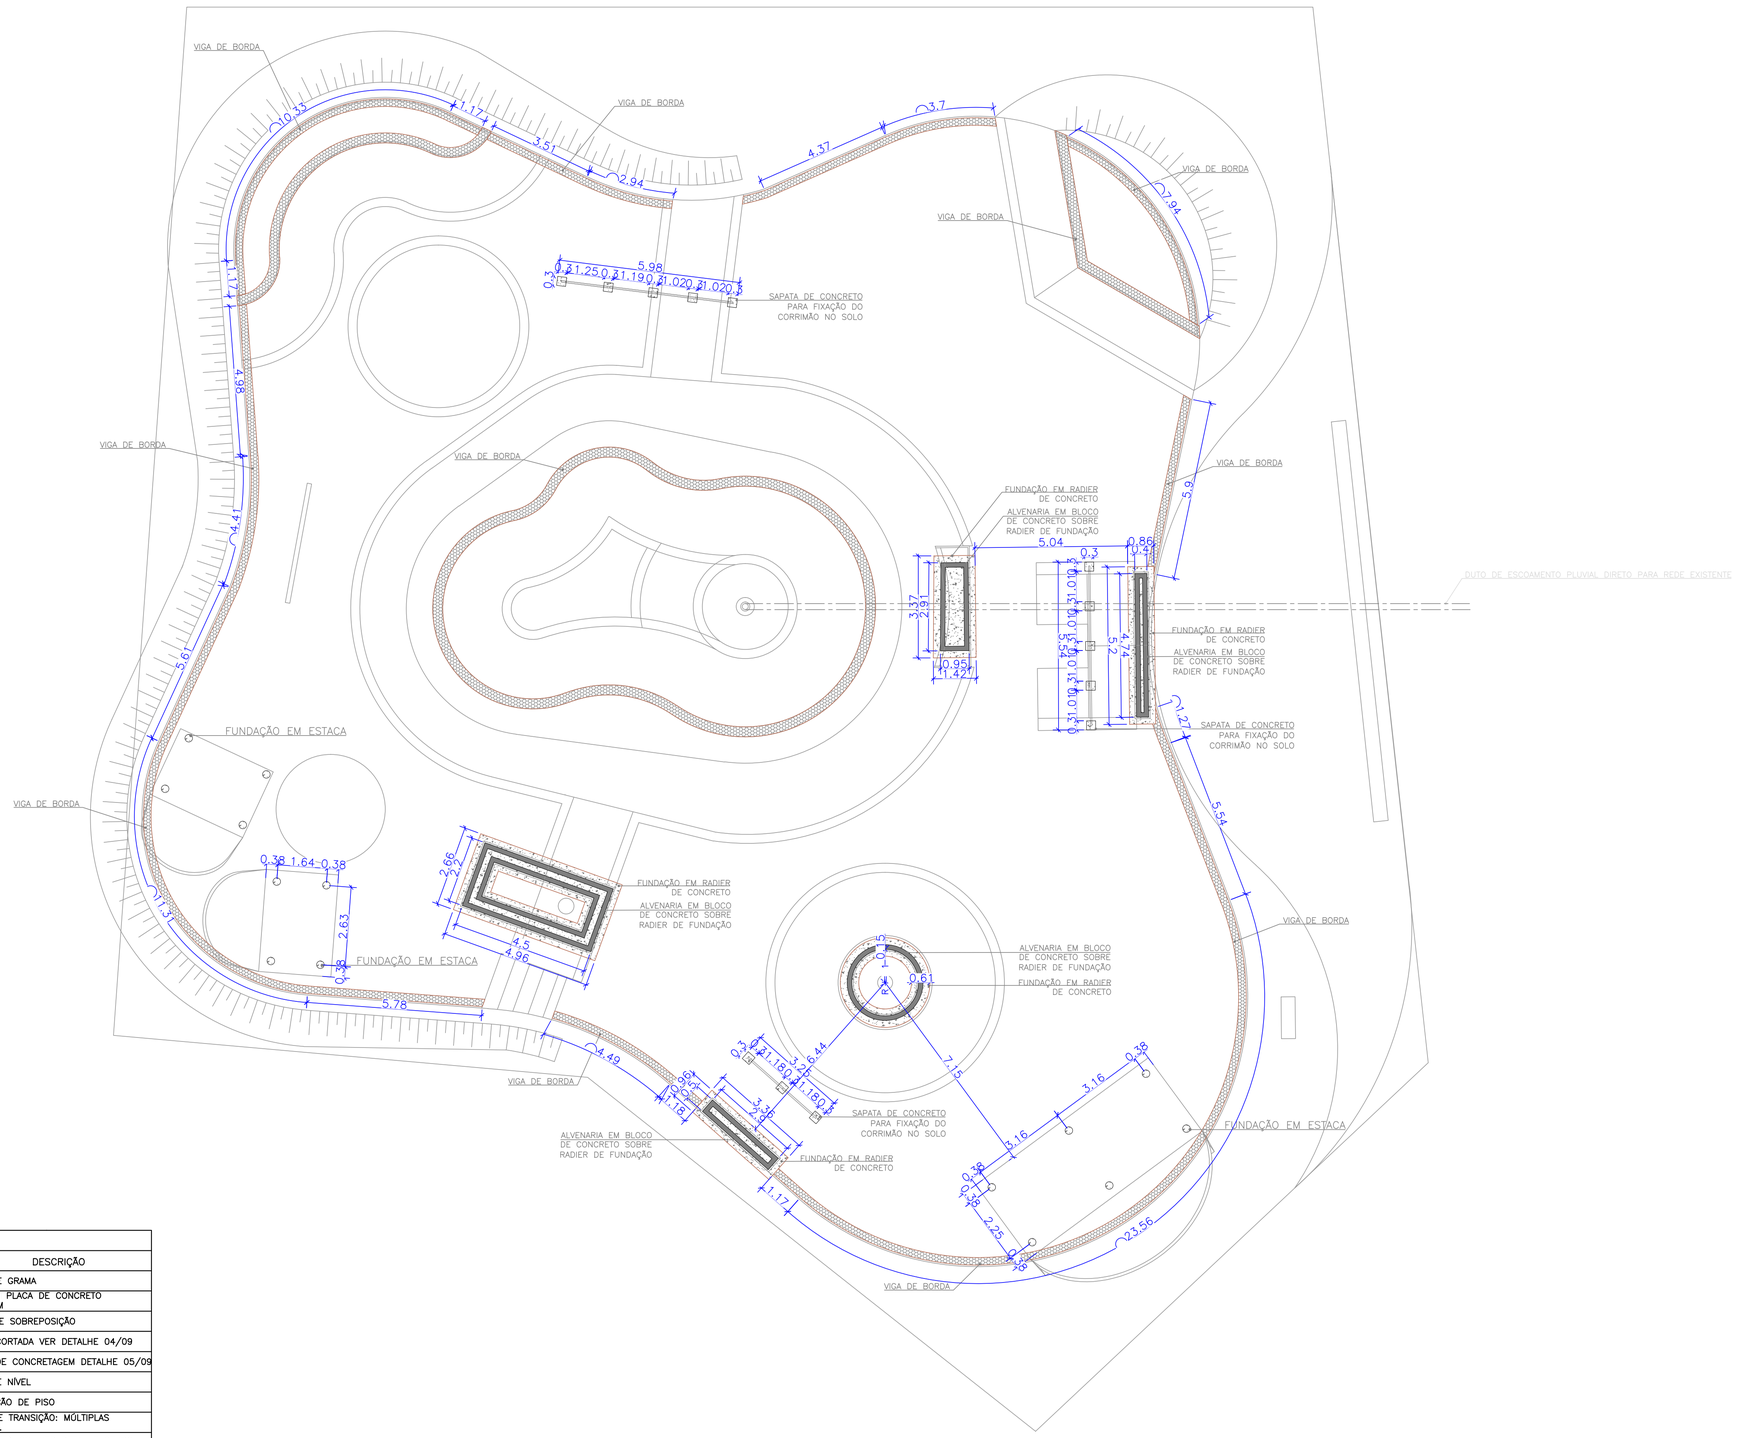

LEGENDA

SÍMBOLO	DESCRIÇÃO
	ÁREA DE GRAMA
	PISO EM PLACA DE CONCRETO 49X49CM
	LINHA DE SOBREPOSIÇÃO
	JUNTA CORTADA VER DETALHE 04/09
	JUNTA DE CONCRETAGEM DETALHE 05/09
	COTA DE NÍVEL
	INCLINAÇÃO DE PISO
B	ZONA DE TRANSIÇÃO: MÚLTIPLAS MEDIDAS.
	RALO METÁLICO: VER DETALHE 07/09
	DUTO DE DRENAGEM PLUVIAL PVC D=150mm.

NORTE DO PROJETO

50 0 100 200 600CM

ESCALA 1:100

LEGENDA

IDENTIFICAÇÃO DE DETALHES
- XX — NOMEAÇÃO DO CORTE
- PXX — Nº DA PRANCHA

SÍMBOLOS DE ESPECIFICAÇÃO
- (X) ESPECIFICAÇÃO DE PISO
- △X ESPECIFICAÇÃO DE PAREDE
- [X] ESPECIFICAÇÃO DE ACABAMENTO

INDICAÇÃO DE REVISÃO
- Nº DA REVISÃO

SÍMBOLO DE CORTE
- XX — NOMEAÇÃO DO CORTE
- PXX — Nº DA PRANCHA

SÍMBOLO DE ELEVAÇÃO/FACHADA
- XX — NOMEAÇÃO DA ELEVAÇÃO/FACHADA
- XX — Nº DA PRANCHA

QUADRO DE ESPECIFICAÇÕES

PISOS	
(1)	PISO DE ALTA RESISTÊNCIA EM CONCRETO ARMADO FCK=30MPa
(2)	PISO EM PLACAS DE CONCRETO 49X49CM (ACESSOS)
(3)	GRAMA COMUM
(4)	MEIO-FIO EM CONCRETO FCK=15MPa
PAREDES	
△1	ALVENARIA EM BLOCO DE CONCRETO ESTRUTURAL 14x19x39cm
△2	PEITORIL EM TUBO DE AÇO D=2" e= 5mm C/ ACABAMENTO PINTURA ESMALTE
ACABAMENTOS	
[1]	CHAPA EM AÇO GALVANIZADA e=7mm C/ ACABAMENTO EM PINTURA ESMALTE
[2]	TUBO EM AÇO GALVANIZADO D=2" e=3,65mm C/ ACABAMENTO EM PINTURA ESMALTE
[3]	PERFIL "C" e=7mm EM CHAPA DE AÇO DOBRADA/GALVANIZADA
[4]	CANTONEIRA 120* 4"x4" e=1/4" EM CHAPA DE AÇO DOBRADA/GALVANIZADA

NOTAS:

– A EXECUÇÃO DEVERÁ SER FEITA POR PROFISSIONAL HABILITADO E O MESMO DEVERÁ TOMAR CONHECIMENTO DE TODAS AS PRANCHAS DE PROJETOS REFERENTES A OBRA;
– VERIFICAR MEDIDAS NO LOCAL; – TODOS OS NIVEIS DEVERÃO SER OBSERVADOS NA PLANTA ARQUITETÔNICA;
– ACOMPANHAR MEMORIAL DESCRITIVO.

PREFEITURA

PROJETO DE PISTA DE SKATE E QUADRA
PARQUE DOM ANTÔNIO ZATTERA

TÍTULO DO DESENHO
PROJETO ARQUITETÔNICO

PLANTA INFRA-ESTRUTURA E DRENAGEM
ESCALA: INDICADA
PRANCHA 05/13

MUNICÍPIO: **PELOTAS**
ESTADO: **RIO GRANDE DO SUL**
LOGRADOURO: **PARQUE DOM ANTÔNIO ZATTERA - Rua Doutor Amarante nº155**
CÓDIGO DO DESENHO
NÚMERO DA REVISÃO: **00**
DATA: **19/01/2021**

EQUIPE TÉCNICA

ELISE LOPES DUTRA
ARQUITETA E URBANISTA | CAURS A46844-4

VINICIUS PIRES FERREIRA
ENGENHEIRO CIVIL | CREA RS 150330

Rua Menna Barreto, 752 - Pelotas/RS
Fone: (53) 33101350 - (53) 33101353
Email: seplag@pelotas.rs.gov.br

SECRETARIA DE PLANEJAMENTO E GESTÃO