




19		
18		
17		
EXTENSÃO SIMPLES E ACUMULADA (m)		
RUA / LOCALIZAÇÃO / PAVIMENTO		
PROFUNDIDADE DO COLETOR (m)		
COTA DA GERATRIZ INFERIOR INTERNA DO COLETOR (m)		
COTA DO TERRENO (m)		
ESTACA		

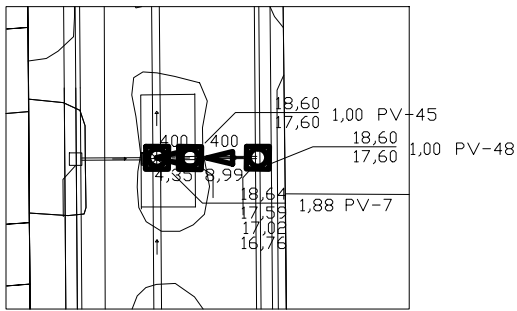


19		
18		
17		
EXTENSÃO SIMPLES E ACUMULADA (m)		
RUA / LOCALIZAÇÃO / PAVIMENTO		
PROFUNDIDADE DO COLETOR (m)		
COTA DA GERATRIZ INFERIOR INTERNA DO COLETOR (m)		
COTA DO TERRENO (m)		
ESTACA		

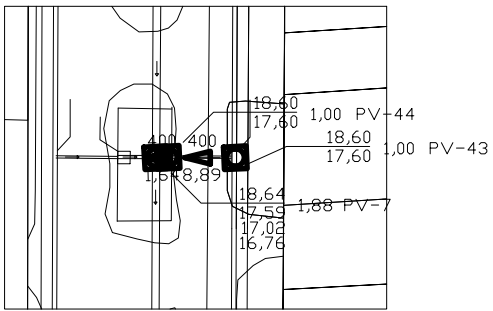


19		
18		
17		
EXTENSÃO SIMPLES E ACUMULADA (m)		
RUA / LOCALIZAÇÃO / PAVIMENTO		
PROFUNDIDADE DO COLETOR (m)		
COTA DA GERATRIZ INFERIOR INTERNA DO COLETOR (m)		
COTA DO TERRENO (m)		
ESTACA		

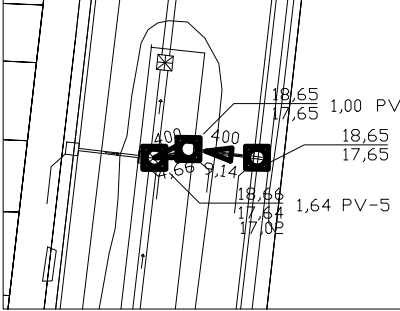


19		
18		
17		
EXTENSÃO SIMPLES E ACUMULADA (m)		
RUA / LOCALIZAÇÃO / PAVIMENTO		
PROFUNDIDADE DO COLETOR (m)		
COTA DA GERATRIZ INFERIOR INTERNA DO COLETOR (m)		
COTA DO TERRENO (m)		
ESTACA		

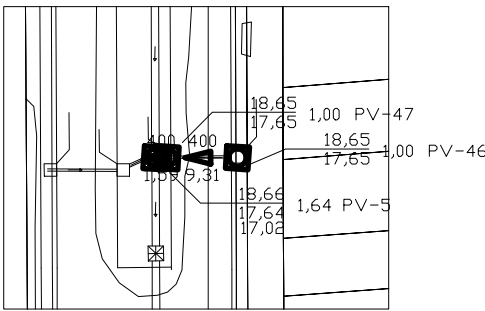


19		
18		
17		
EXTENSÃO SIMPLES E ACUMULADA (m)		
RUA / LOCALIZAÇÃO / PAVIMENTO		
PROFUNDIDADE DO COLETOR (m)		
COTA DA GERATRIZ INFERIOR INTERNA DO COLETOR (m)		
COTA DO TERRENO (m)		
ESTACA		

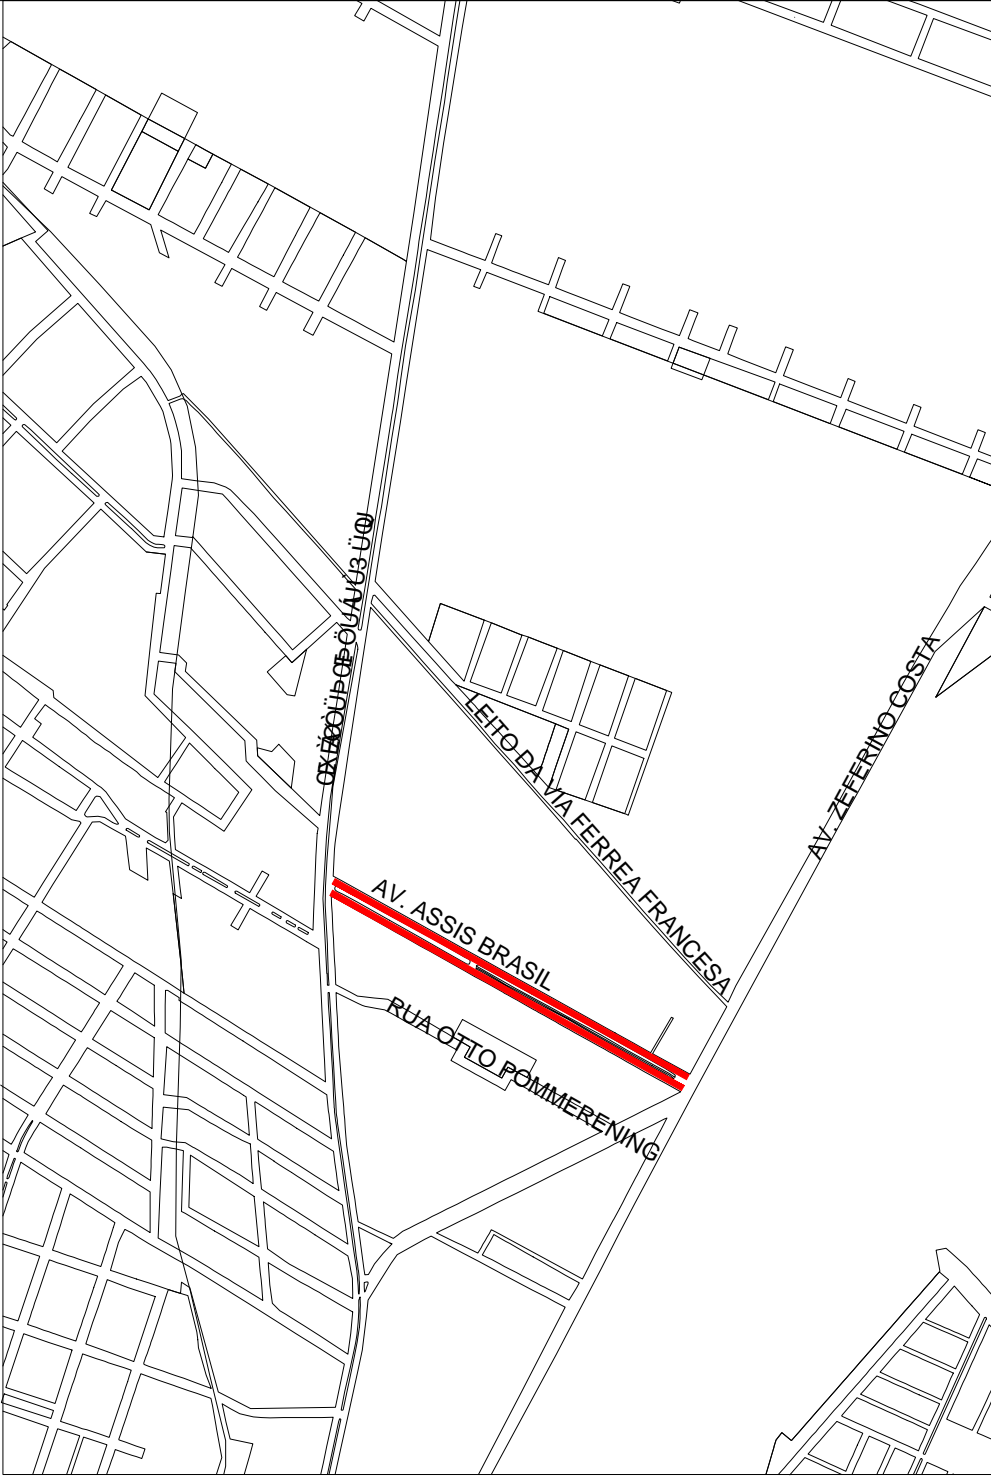


01 PLANTA DE SITUAÇÃO

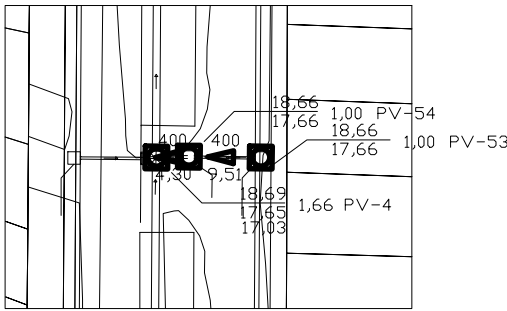


19		
18		
17		
EXTENSÃO SIMPLES E ACUMULADA (m)		
RUA / LOCALIZAÇÃO / PAVIMENTO		
PROFUNDIDADE DO COLETOR (m)		
COTA DA GERATRIZ INFERIOR INTERNA DO COLETOR (m)		
COTA DO TERRENO (m)		
ESTACA		

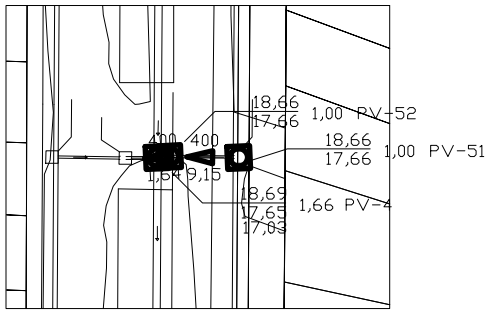

19		
18		
17		
EXTENSÃO SIMPLES E ACUMULADA (m)		
RUA / LOCALIZAÇÃO / PAVIMENTO		
PROFUNDIDADE DO COLETOR (m)		
COTA DA GERATRIZ INFERIOR INTERNA DO COLETOR (m)		
COTA DO TERRENO (m)		
ESTACA		

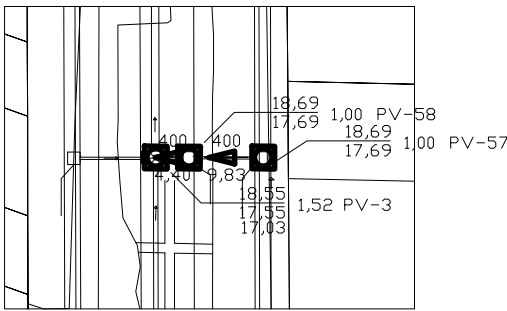

19		
18		
17		
EXTENSÃO SIMPLES E ACUMULADA (m)		
RUA / LOCALIZAÇÃO / PAVIMENTO		
PROFUNDIDADE DO COLETOR (m)		
COTA DA GERATRIZ INFERIOR INTERNA DO COLETOR (m)		
COTA DO TERRENO (m)		
ESTACA		

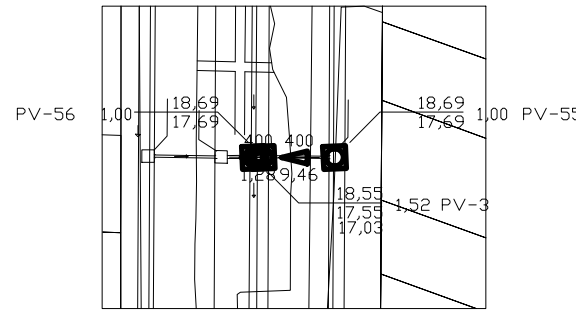

19		
18		
17		
EXTENSÃO SIMPLES E ACUMULADA (m)		
RUA / LOCALIZAÇÃO / PAVIMENTO		
PROFUNDIDADE DO COLETOR (m)		
COTA DA GERATRIZ INFERIOR INTERNA DO COLETOR (m)		
COTA DO TERRENO (m)		
ESTACA		



UNIDADE DE GERENCIAMENTO DE PROJETOS

PAC 2 - PAVIMENTAÇÃO DE VIAS ESTRUTURANTES	Data
AV. ASSIS BRASIL - DRENAGEM / TRAVESSIAS	JAN/2015

EQUIPE TÉCNICA DA UGP		Escala	
Arq. Kaiser Garcia Fontoura - CAU A 74856-0 RRT 2992107		1 / 750	
Arq. Alexandre Silveira Vergara - CAU/RS A 39209-0			
Arq. Daniela Tunes - CREA RS 108057		Prancha	
Arq. Elise Lopes - CAU/RS A 4684-4			
Arq. Pablo Crespi - CAU. RS 25006-6			
Eng. Civil Antônio Viana - CREA RS 65778			ART 7730372
Eng. Civil Patrícia Waltzer - CREA RS 139996			
Eng. Civil Karen Almeida - CREA RS 133.204		ART 7216884	
Bióloga Adalgisa Milach - CRBio RS 58020-03D		03/03	