



DRENAGEM - REDE 1A

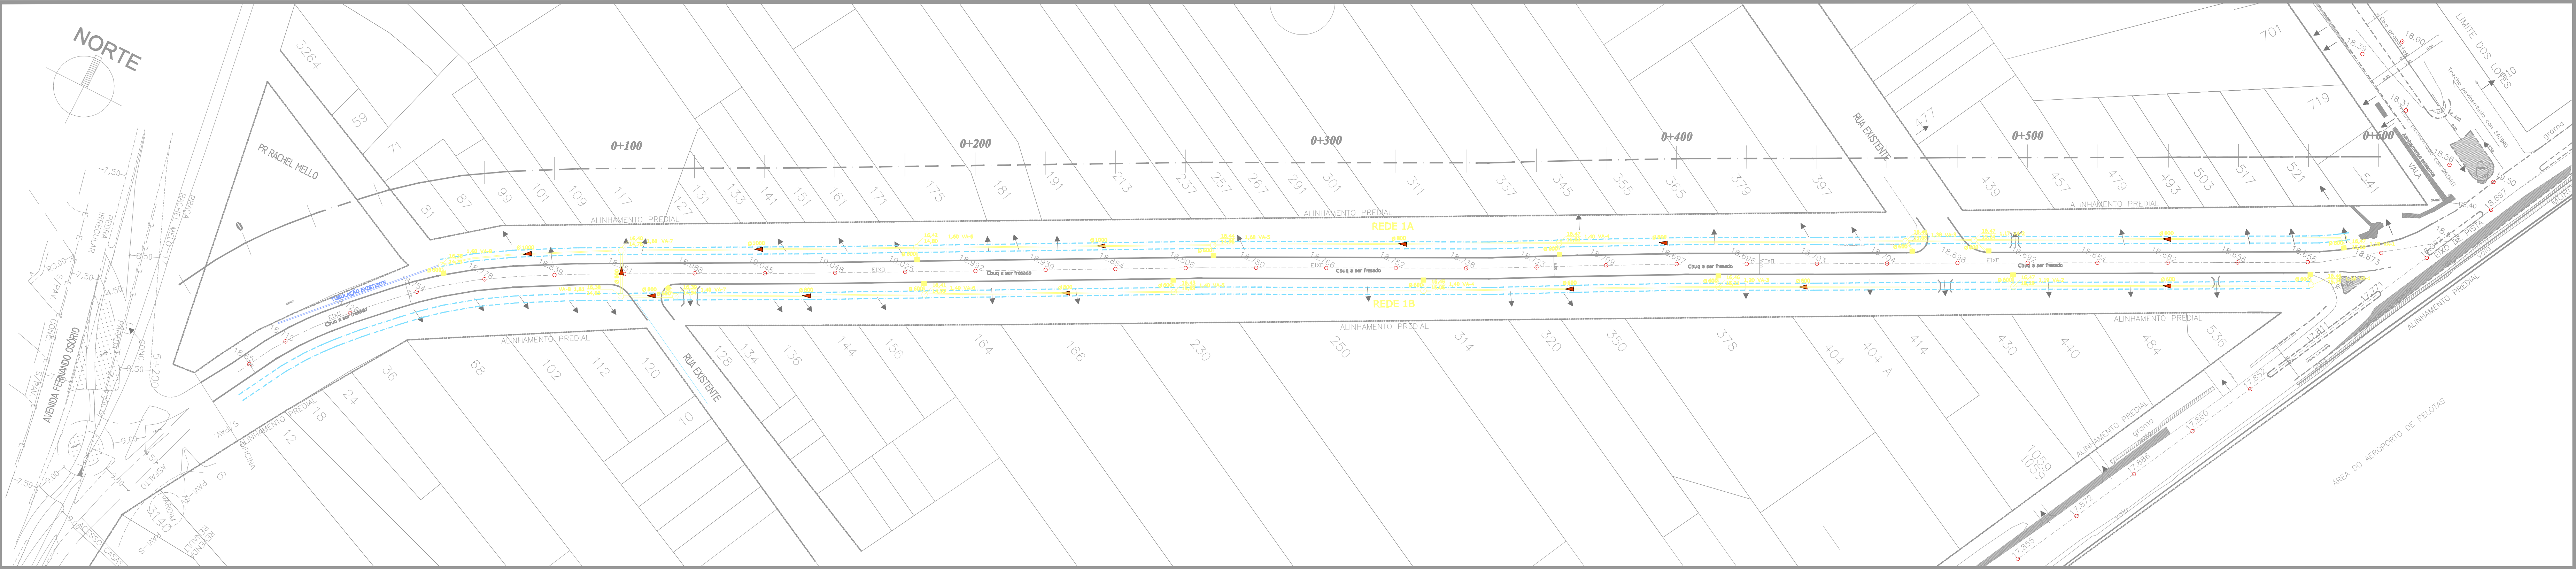


02 | RUA DR. AUGUSTO SIMÕES LOPES - DRENAGEM
ESCALA 1:750

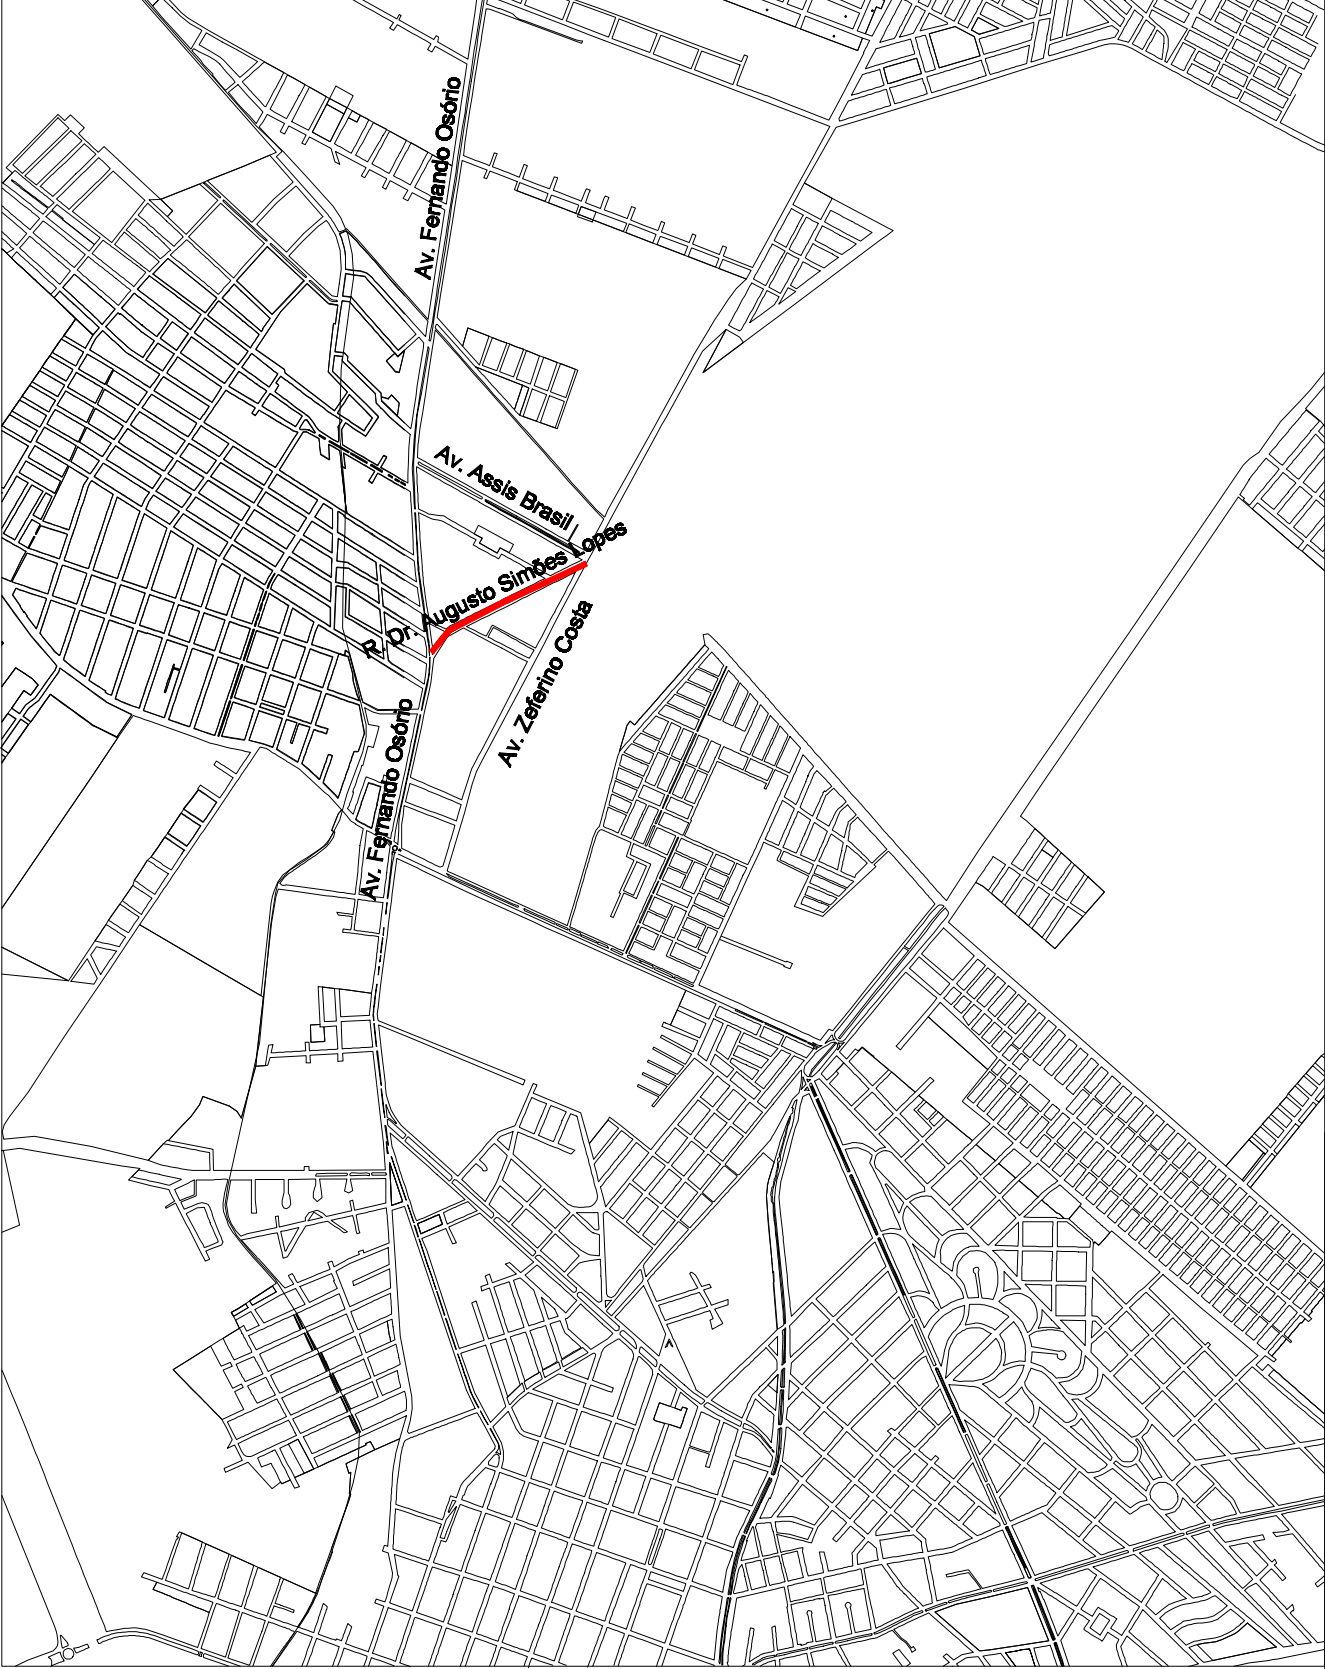


01 | PLANTA DE SITUAÇÃO
ESCALA 1:1000

	0+000	0+100	0+200	0+300	0+400	0+500
EXTENSÃO SIMPLES E ACUMULADA (m)	58,92	84,40	84,00	99,05	97,77	106,60
RUA / LOCAÇÃO / PAVIMENTO						
PROFUNDIDADE DO COLETOR (m)	1,65	1,64		1,60	1,44	
COTA DA GERATRIZ INFERIOR INTERNA DO COLETOR (m)	14,73	14,76		14,84	15,03	
COTA DO TERRENO (m)	16,38	16,40	16,40	16,44	16,47	16,47
ESTACA	0+00,00	1+00,00	2+00,00	3+00,00	4+00,00	5+00,00


03 | DRENAGEM - PERFIL REDE 1A
ESCALA 1:100

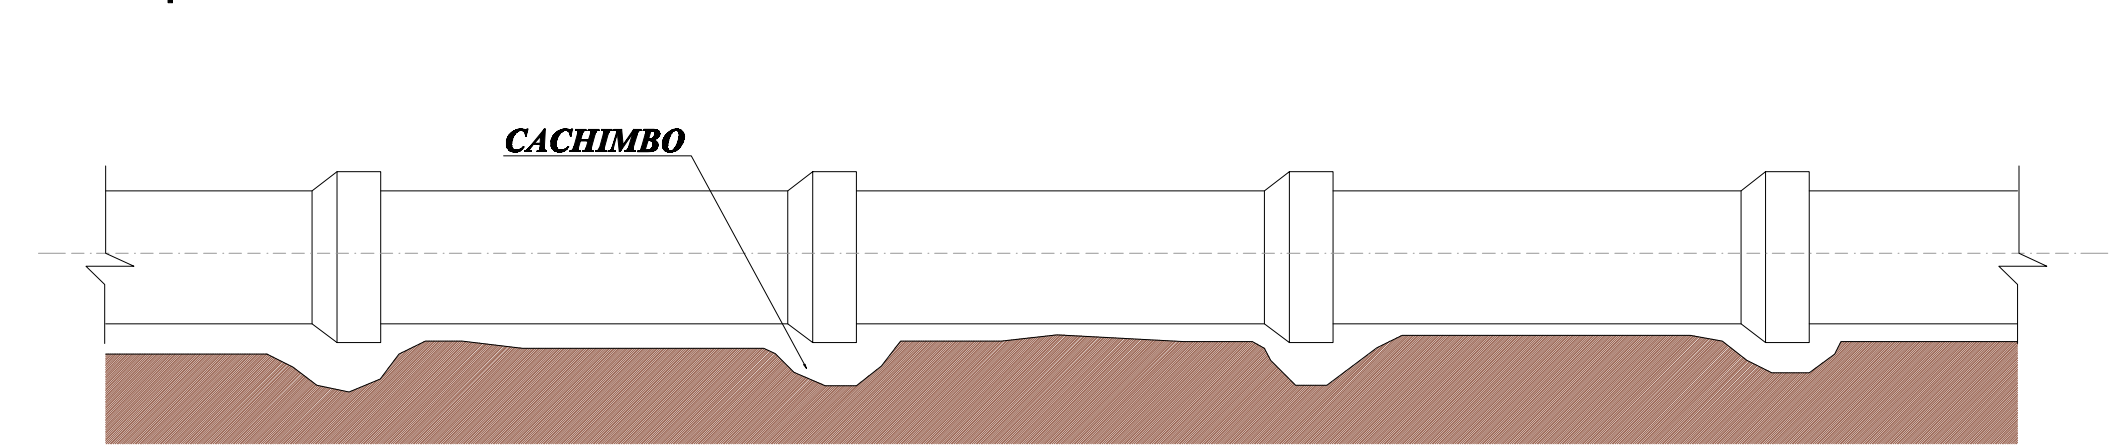


04 | BERÇO EM CALOTA NO TERRENO
SEM REGULA

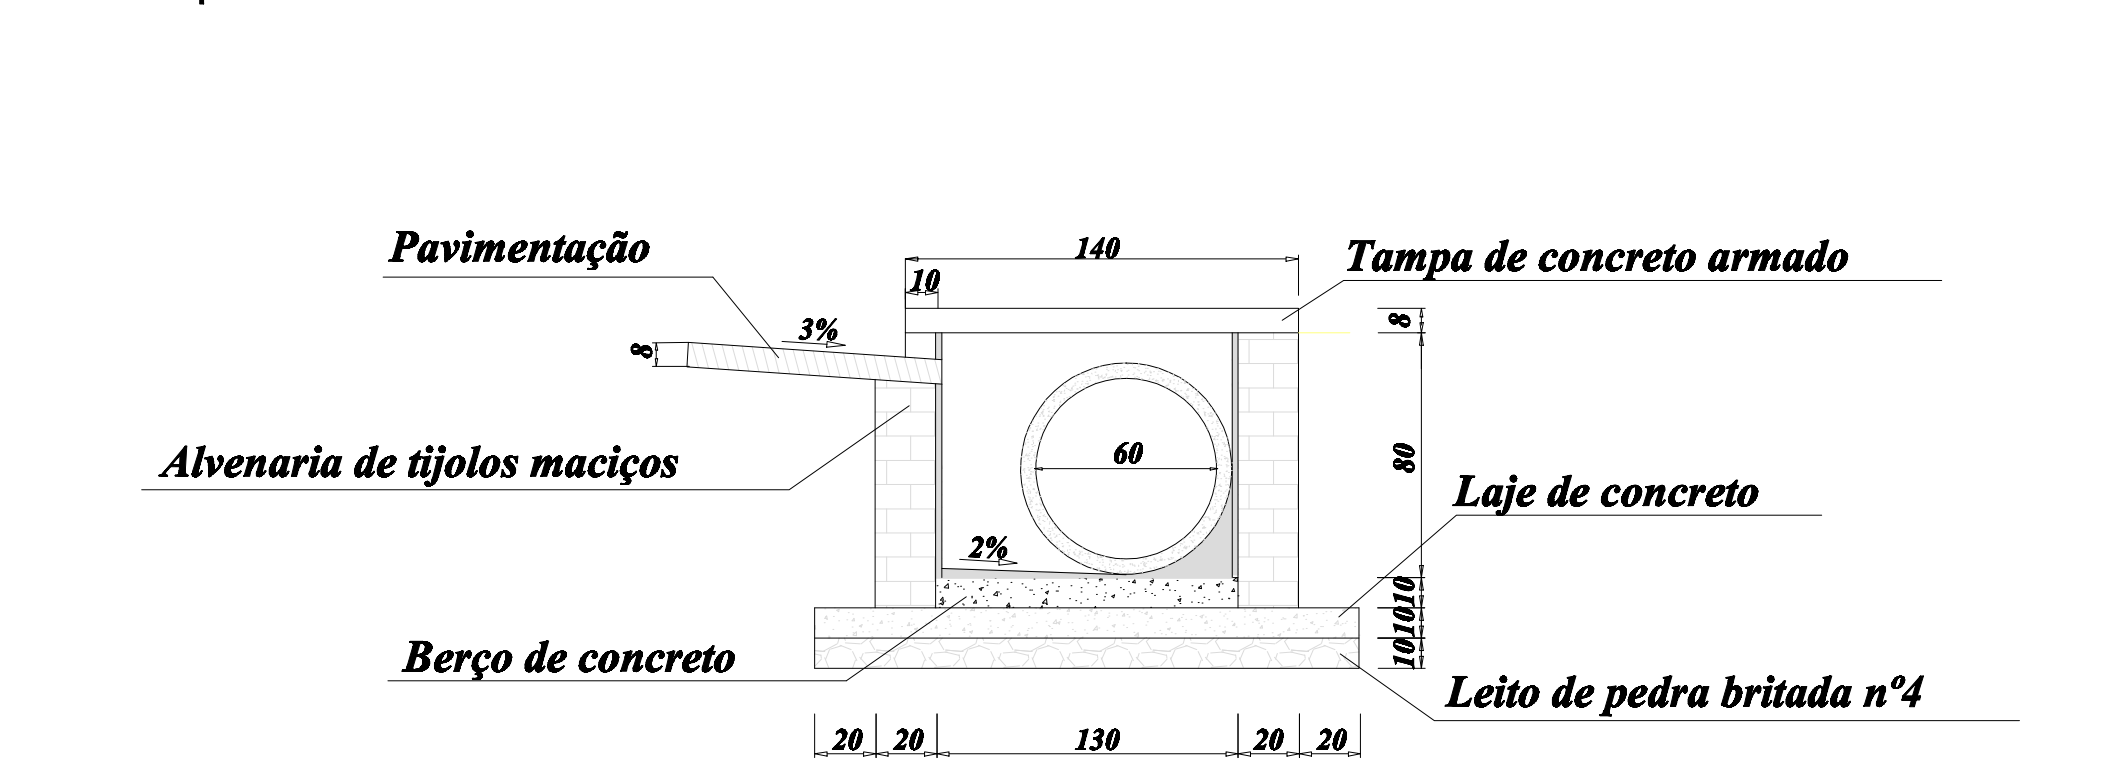


A | DETALHES BOCA-DE-LOBO
CORTA

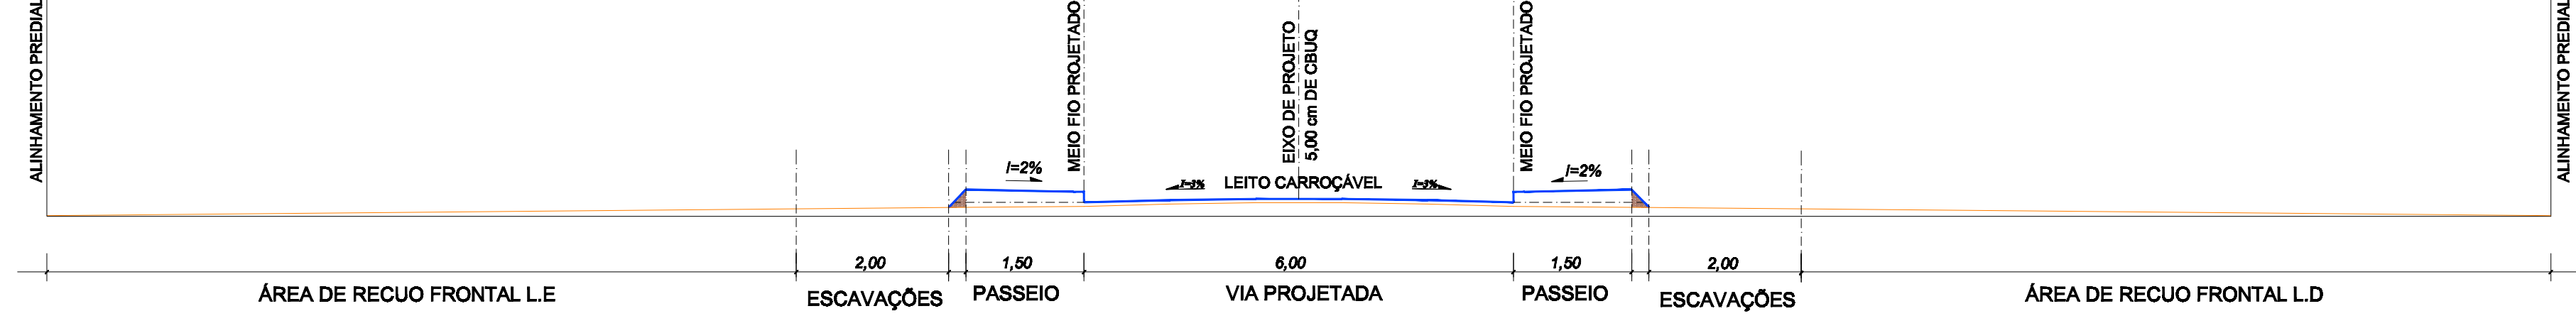


05 | RUA DR. AUGUSTO SIMÕES LOPES - PERFIL PROJETADO / SEÇÃO TIPO
ESCALA 1:100

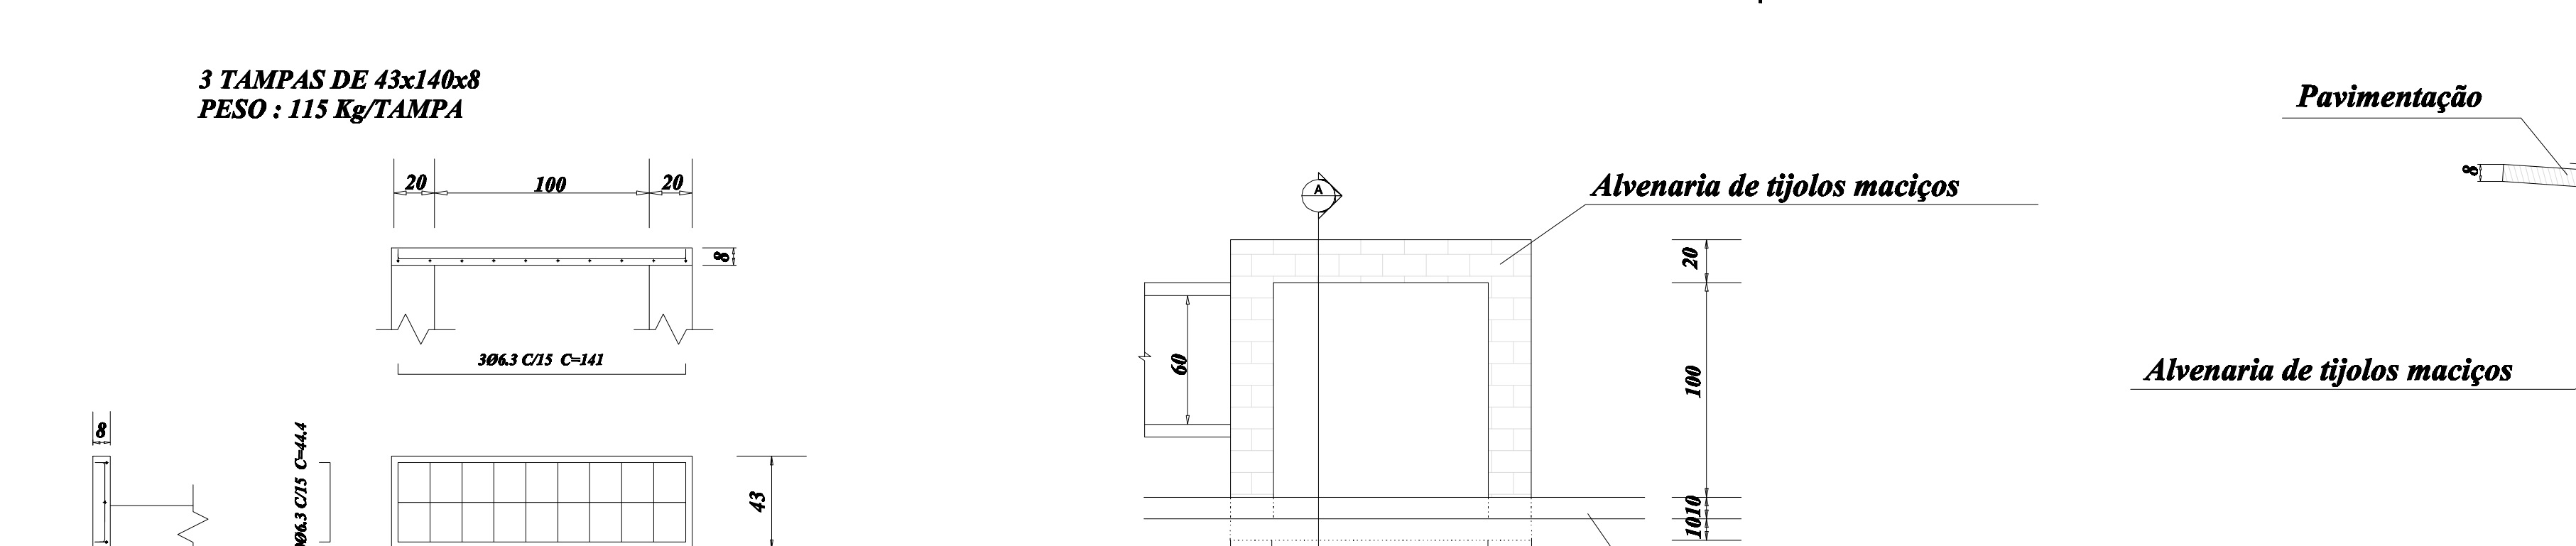


B | DETALHES TAMPA DE CONCRETO DAS CAIXAS
DETALHE DA SEÇÃO E DIMENSÕES

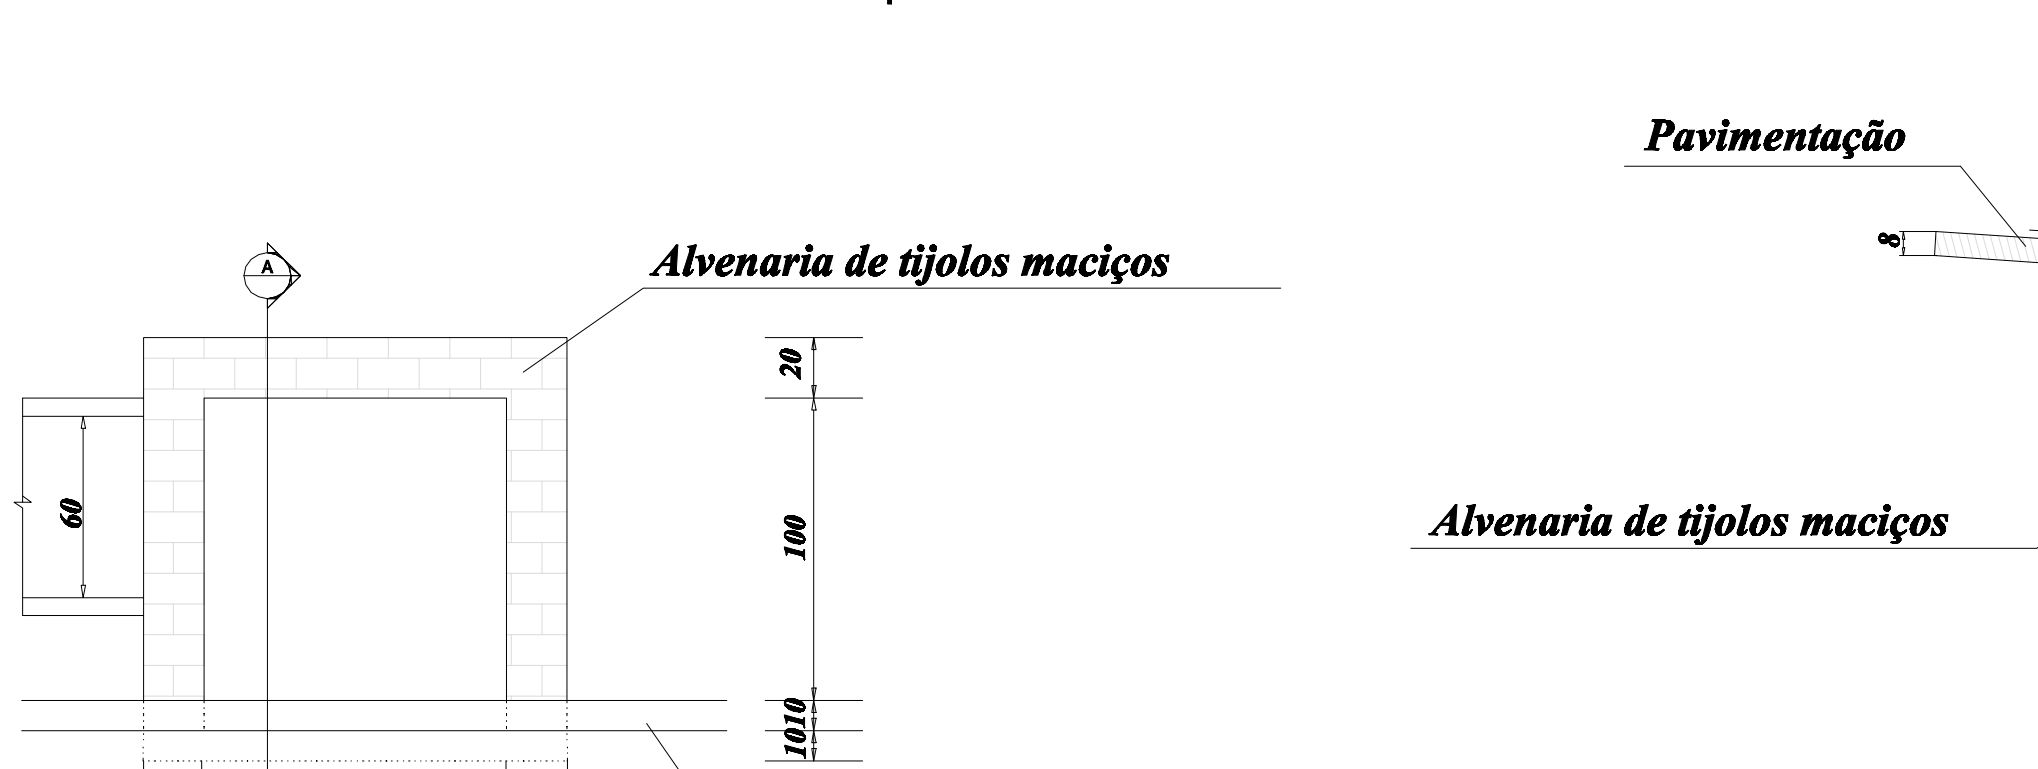


C | CAIXAS DE PLUVIAL
PLANTA BASE

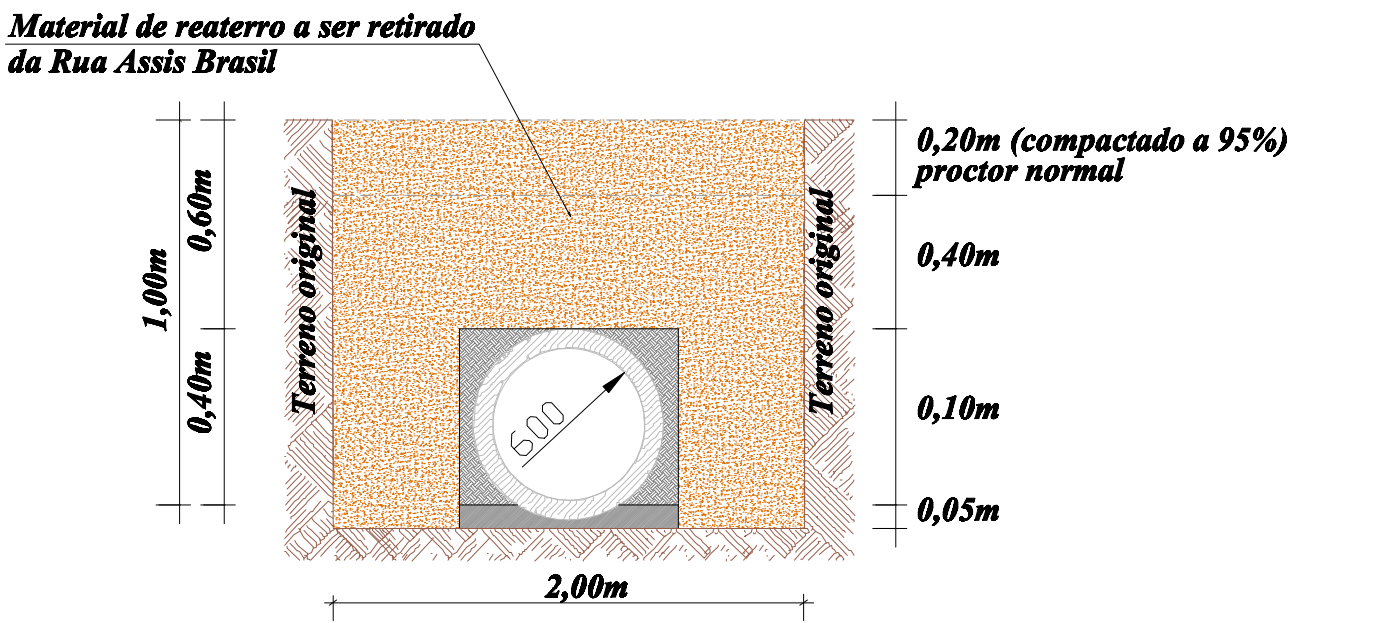

06 | CAIXA DE ESCAVAÇÃO PARA VALAS DA DRENAGEM PROPOSTA
SEM REGULA

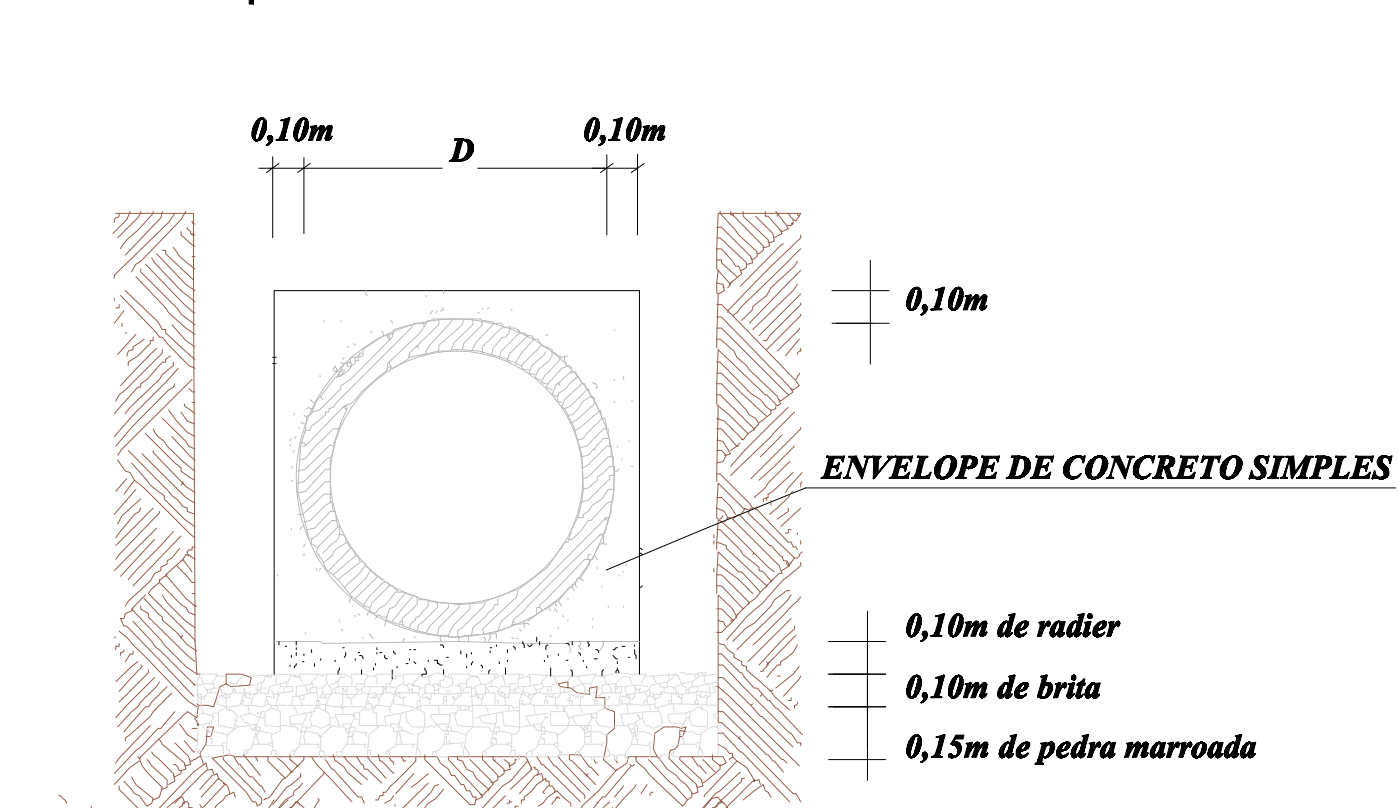

07 | DETALHE DO ENVELOPAMENTO DAS TUBULAÇÕES / TRAVESSIAS
SEM REGULA

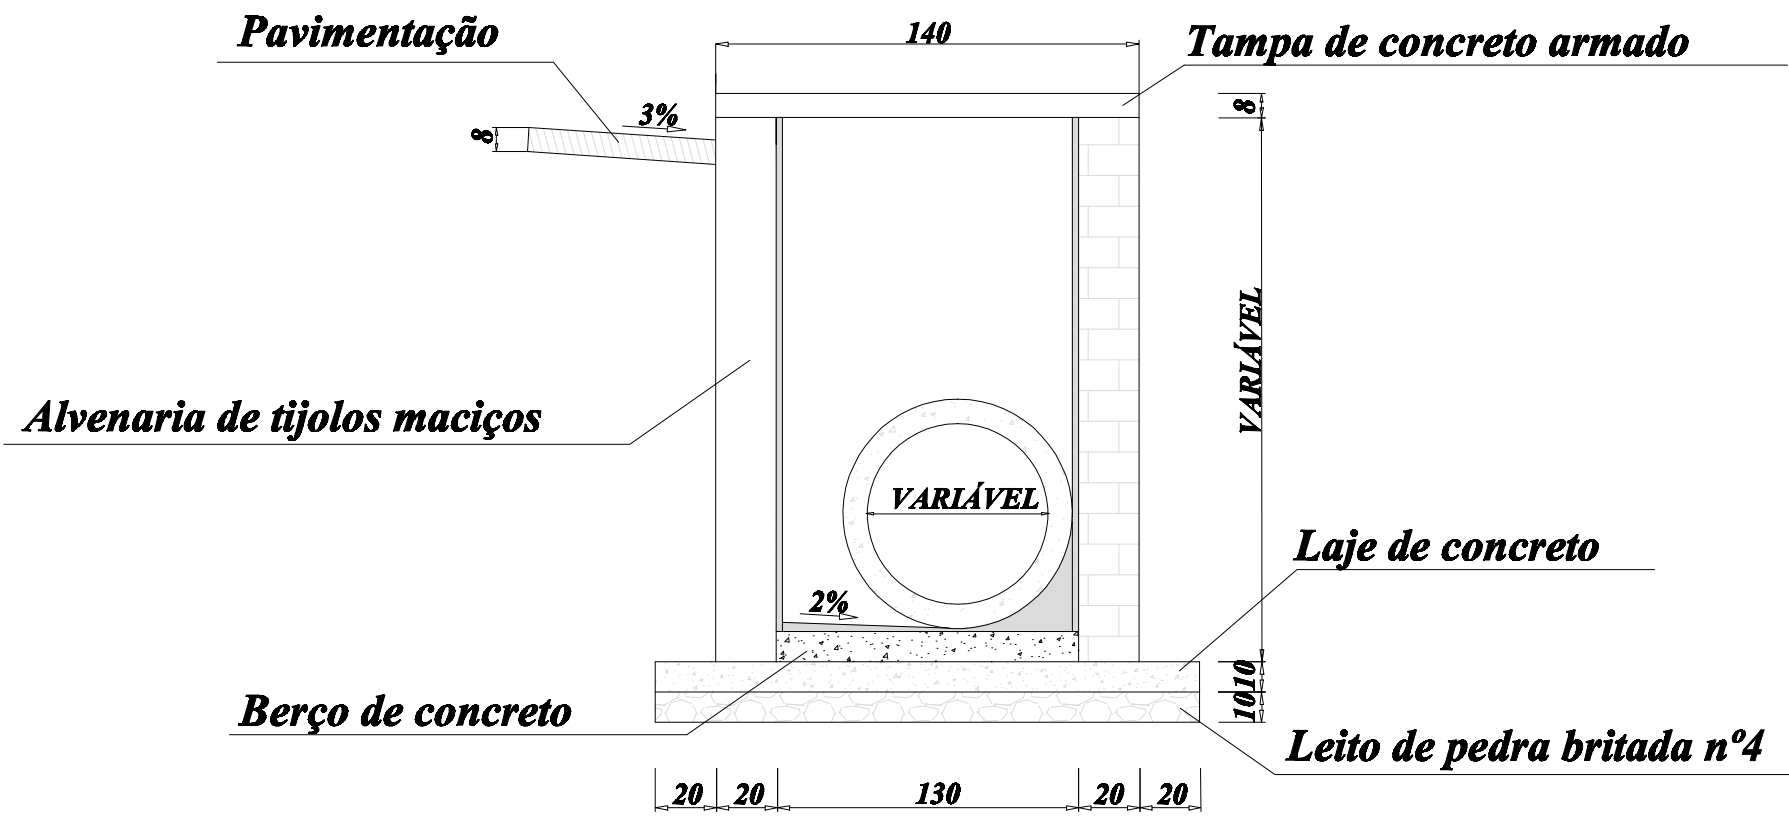

D | DETALHE CAIXA PLUVIAL
CORTA 44

08 | DETALHES BOCA-DE-LOBO
ESCALA 1:100



UNIDADE DE GERENCIAMENTO DE PROJETOS

PAC 2 - PAVIMENTAÇÃO DE VIAS ESTRUTURANTES	Data
DR. AUGUSTO SIMÕES LOPES - DRENAGEM REDE 1A	JAN/2015

EQUIPE TÉCNICA DA UGP	Escala
Arq. Kaiser Garcia Fontoura - CAU A 74856-0 Arq. Alexandre Silveira Vergara - CAU RS A 39209-0 Arq. Daniela Tunes - CREA RS 108057 Arq. Elise Lopes - CAU RS A 4684-4 Arq. Pablo Crespi - CAU RS 25006-6 Eng. Civil Antônio Viana - CREA RS 65778 Eng. Civil Patrícia Waltzer - CREA RS 138096 Bióloga Adalgisa Milech - CRBio RS 58020-03D	1 / 750
	Prancha
	01/02