


GEOMÉTRICO




- LEGENDA**
- Alinhamento de meio-fio projetado
 - Alinhamento Predial
 - Meio-fio novo de concreto
 - Árvores existentes à manter
 - Vegetação à Remover
 - Valas existentes
 - Caixa de inspeção elétrica
 - Área de ampliação de Placa
 - Rede Elétrica
 - PV - poços de visita existentes
 - Recapamento Projetado - CBUQ
 - Área Gramada
 - Alinhamento de calçada
 - Calçadas - 1,50 m
 - Pavimento em CBUQ Projetado
 - Alinhamento existente
 - Rampa de acesso para pedestres - 01
 - Rampa de acesso para pedestres - 02
 - Postes a serem relocados
 - Postes existentes
 - Alinhamento de pista existente
 - Calçada existente
 - Calçada proposta
 - Meio-fio rebaixado - acessos
 - Meio-fio existente
 - Eixo para cotas de nível

GRADE DO EIXO LADO DIREITO

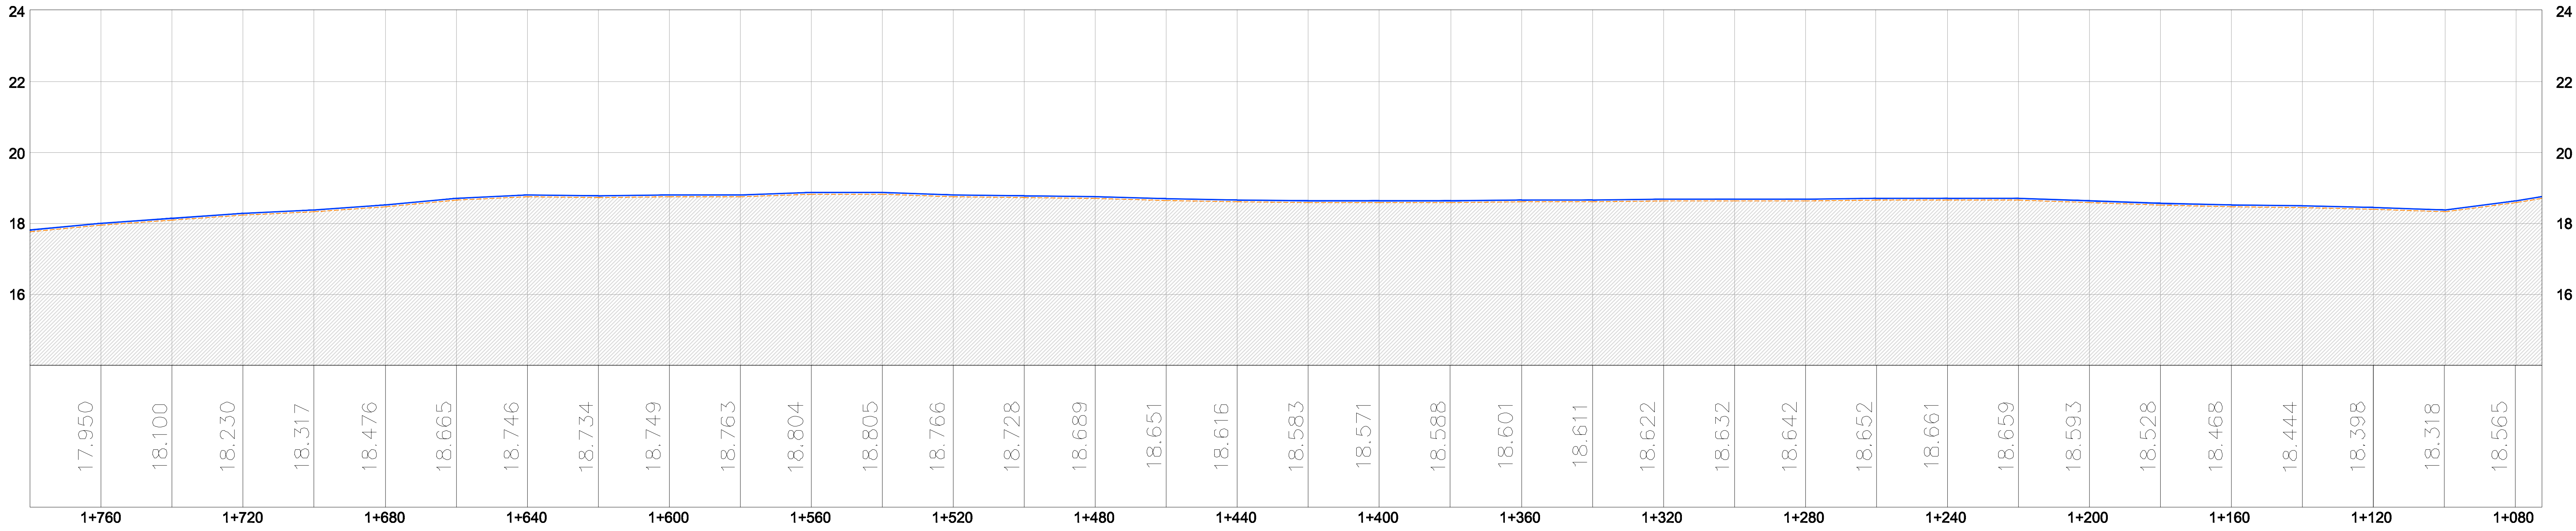


03 AVENIDA ASSIS BRASIL - PERFIL LONGITUDINAL
ESCALA 1/750

- LEGENDA**
- PERFIL EXISTENTE
 - PERFIL DE PROJETO

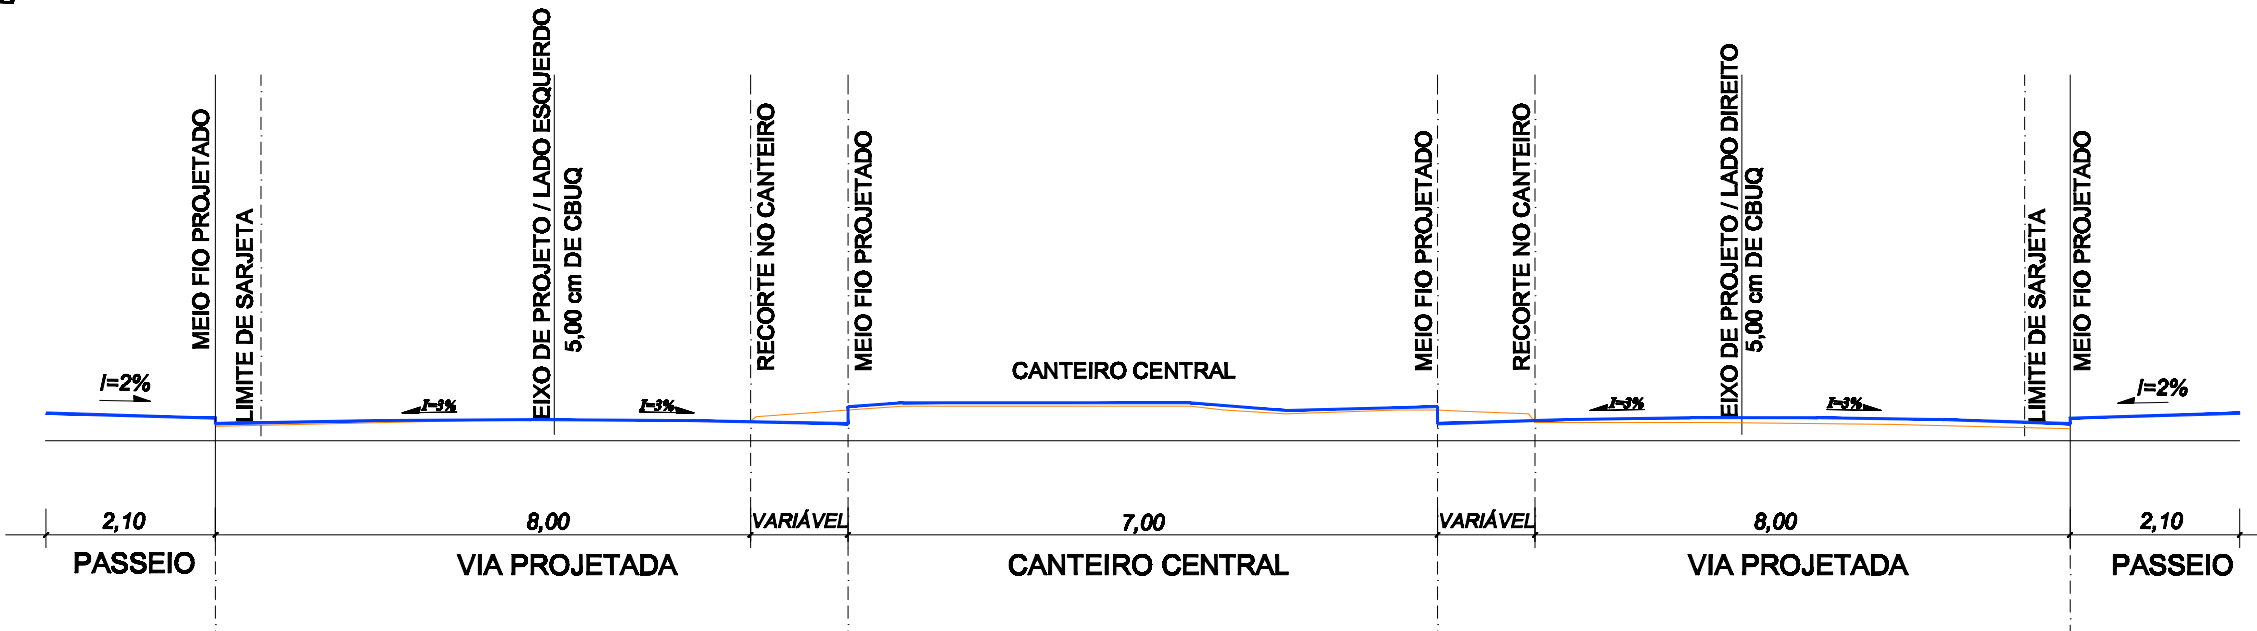


04 AVENIDA ASSIS BRASIL - PERFIL PROJETADO / SEÇÃO TIPO
ESCALA 1/750

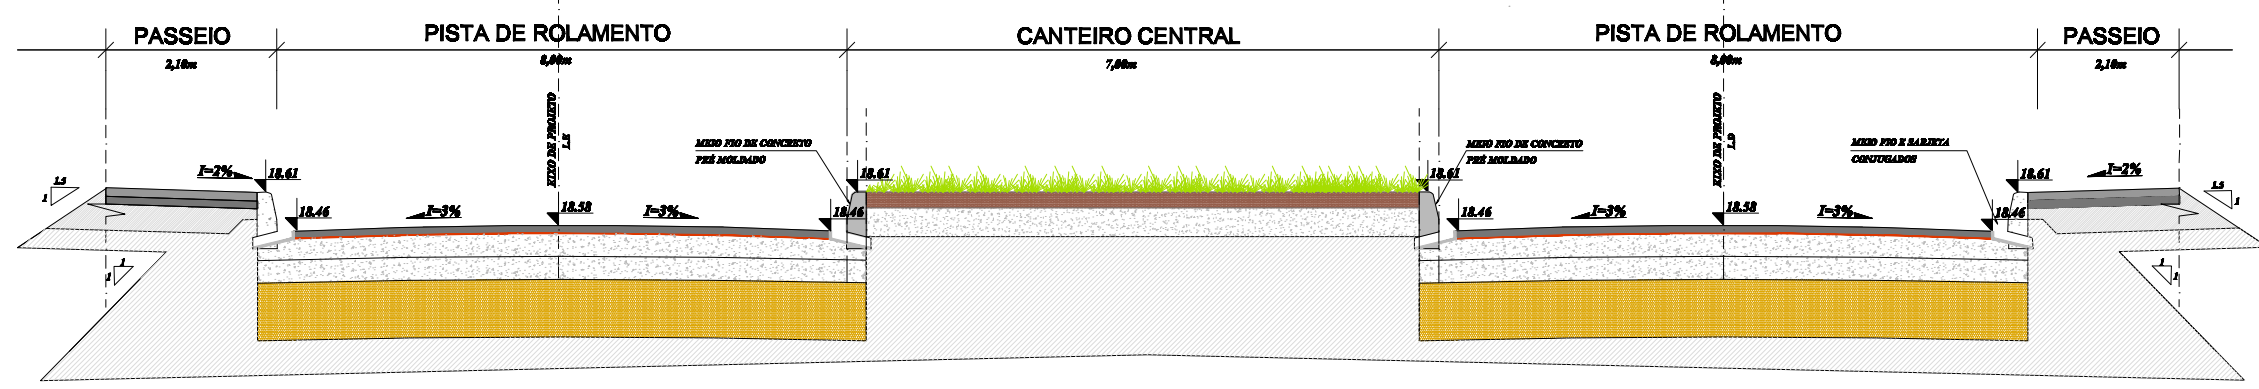

05 AVENIDA ASSIS BRASIL - SEÇÃO TRANSVERSAL - COTAS
ESCALA 1/40

- LEGENDA**
- Perfil existente
 - Perfil projetado
 - Base de Brita Graduada

01 PLANTA DE SITUAÇÃO
ESCALA 1/2000

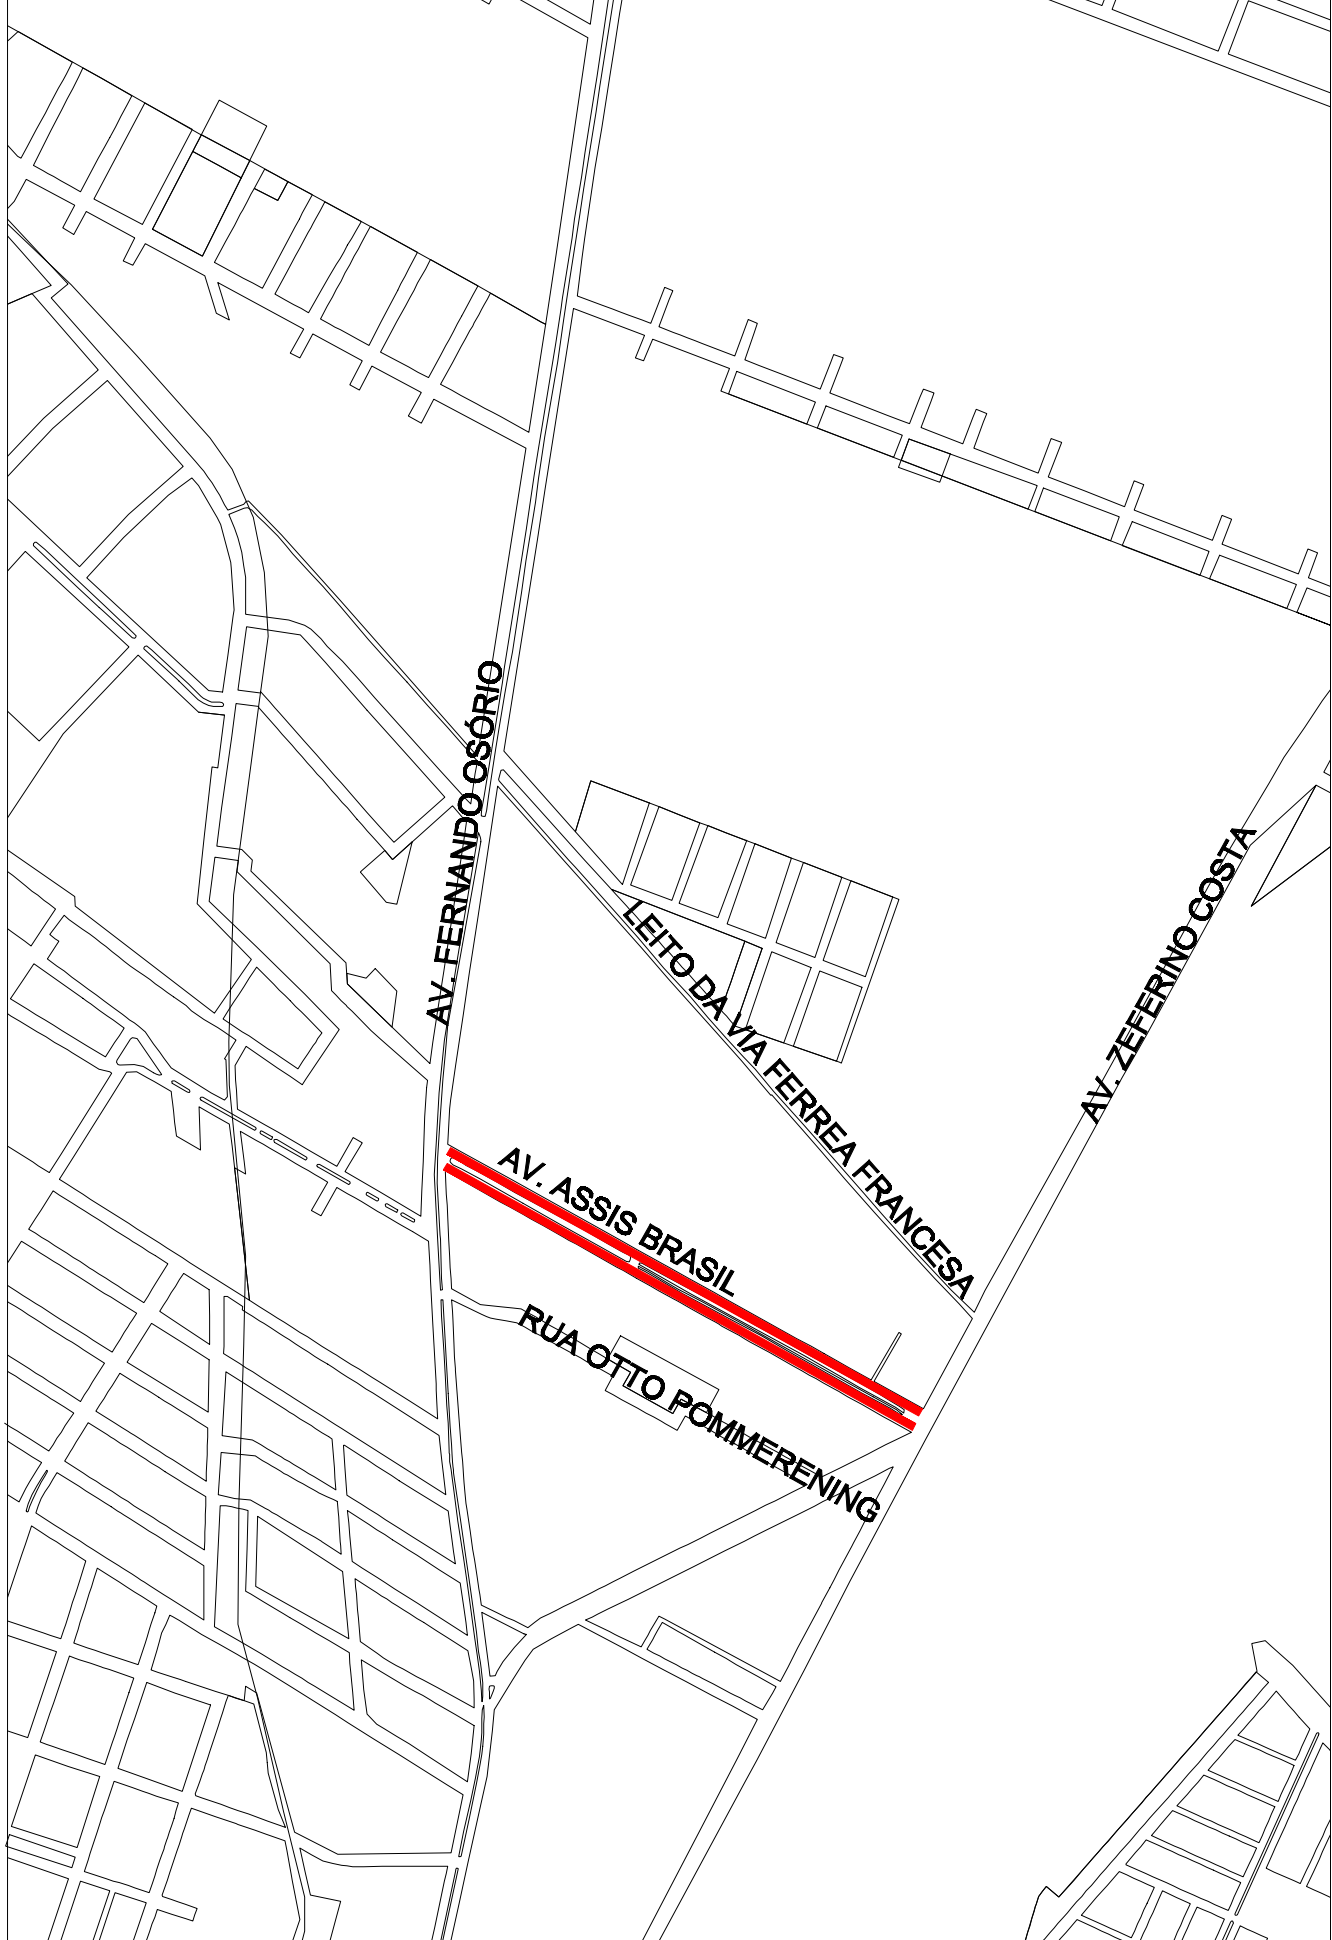

UNIDADE DE GERENCIAMENTO DE PROJETOS

PAC 2 - PAVIMENTAÇÃO DE VIAS ESTRUTURANTES
AV. ASSIS BRASIL - GEOMÉTRICO

EQUIPE TÉCNICA DA UGP
Arq. Kaiser Garcia Fontoura - CAU A 74856-0 RRT 2992107
Arq. Alexandre Silveira Viegara - CAU/RS A 39209-0
Arq. Daniela Tunes - CREA RS 108057
Arq. Elise Lopes - CAU/RS A 4684-4
Arq. Pablo Crespi - CAU/RS 25006-6
Eng. Civil Antônio Viana - CREA RS 85778
Eng. Civil Patrícia Waltzer - CREA RS 139996
Eng. Civil Karen Almeida - CREA RS 133.204
Bióloga Adalgisa Milach - CRBio RS 58020-03D

Av. Ferreira Vianna, nº. 1135, Areal, CEP 96085-000, Pelotas/RS - Tel.: (053) 3227 15 13
Site: www.pelotas.rs.gov.br - E-mail: ugp@pelotas.com.br

Data
JAN/2015

Escala
1 / 750

Prancha
02/09