



REMOÇÕES

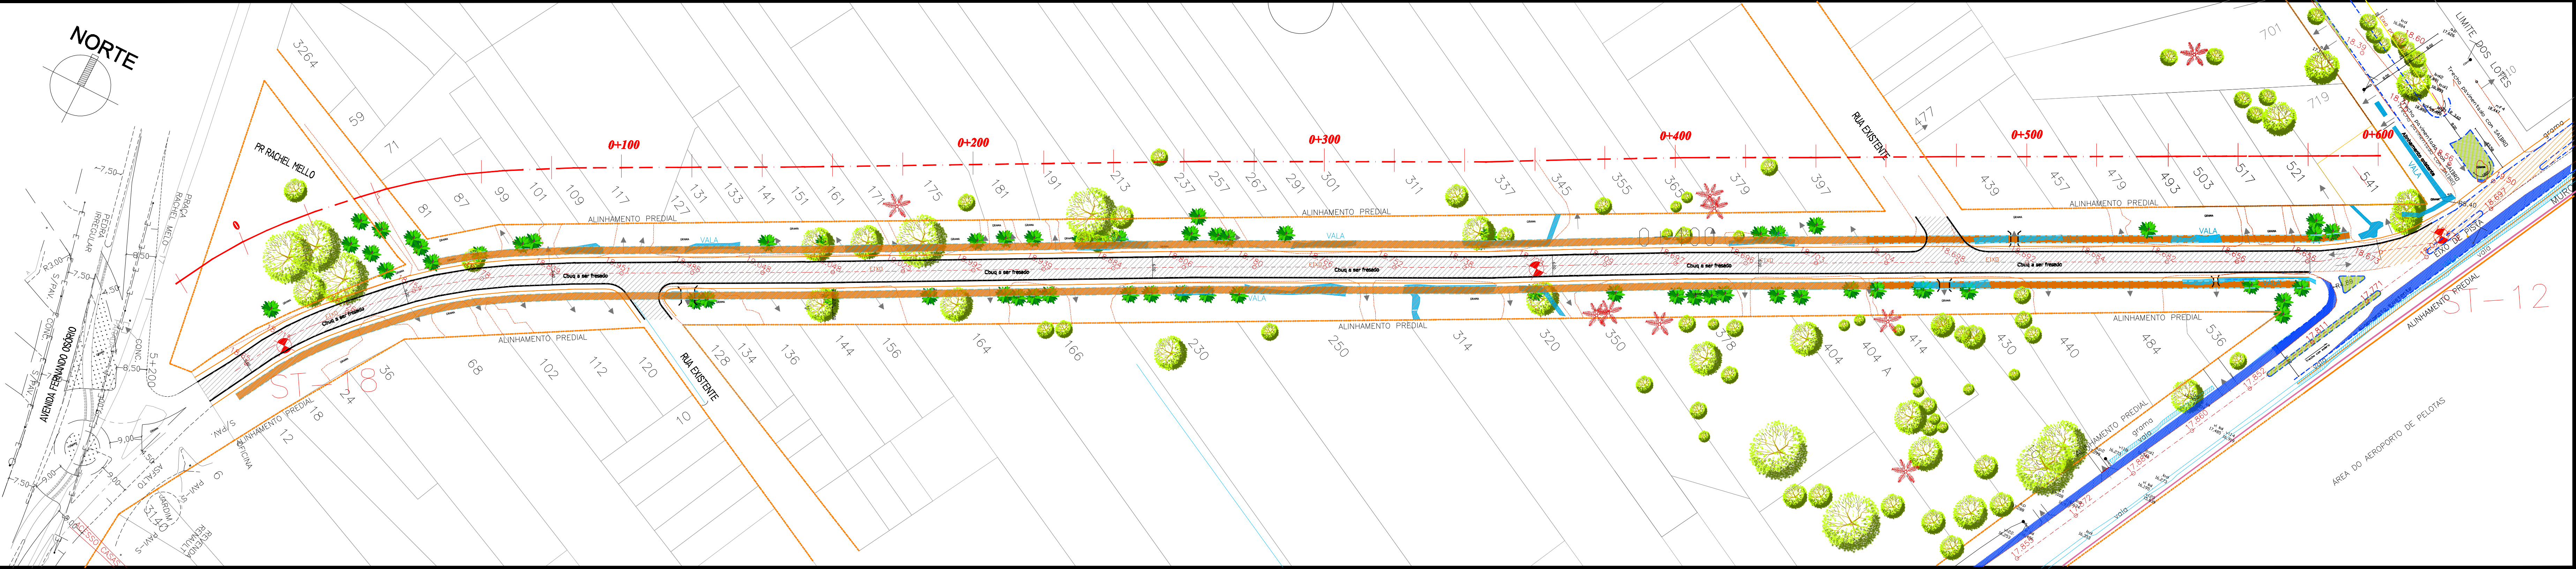


02 | RUA DR. AUGUSTO SIMÕES LOPES - REMOÇÕES
ESCALA 1:100

01 | PLANTA DE SITUAÇÃO
ESCALA 1:500

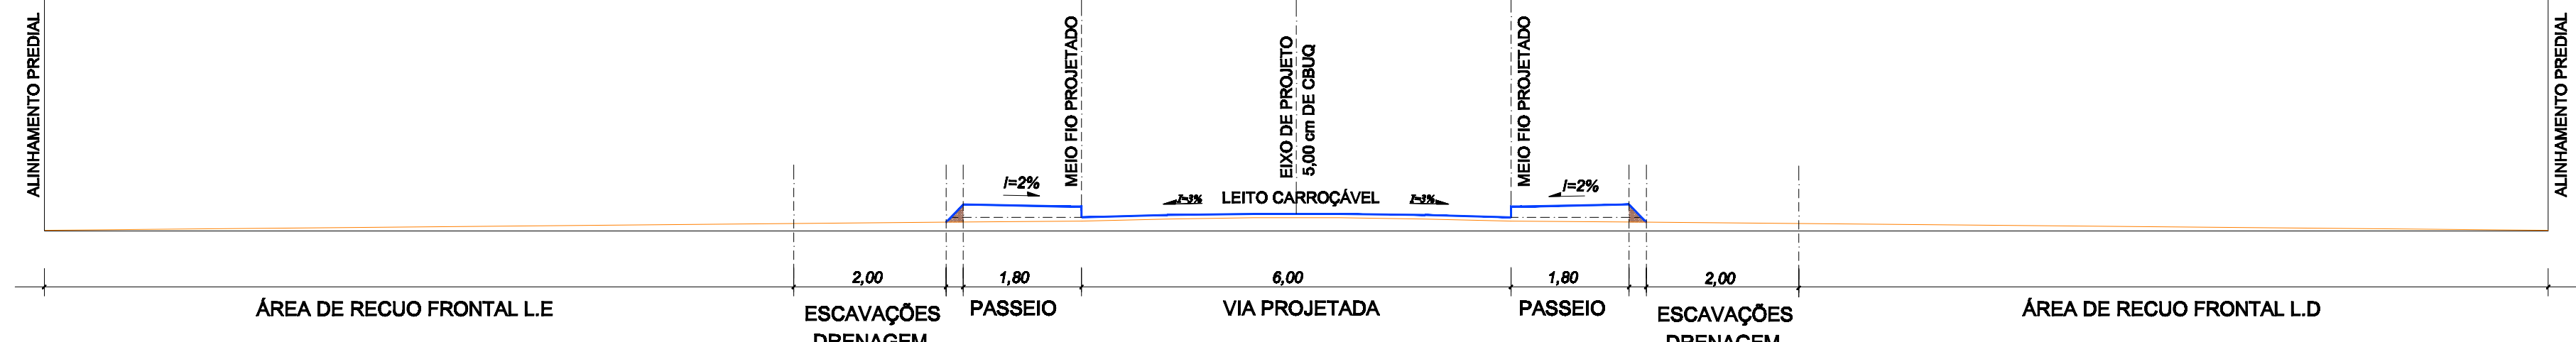


03 | RUA DR. AUGUSTO SIMÕES LOPES - PERFIL PROJETADO / SEÇÃO TIPO
ESCALA 1:100

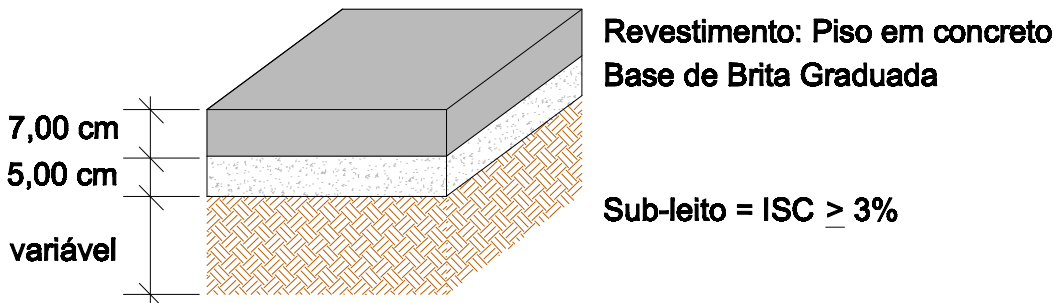

04 | PERFIL CALÇADAS
SEM ESCALA


Observação: Acrescentar no piso de concreto junta plástica de 27x3mm a cada 1, 8m
rampa em simétrico, inclinação 5,30%
Piso estál de alvenaria na cor vermelha no contorno da rampa;

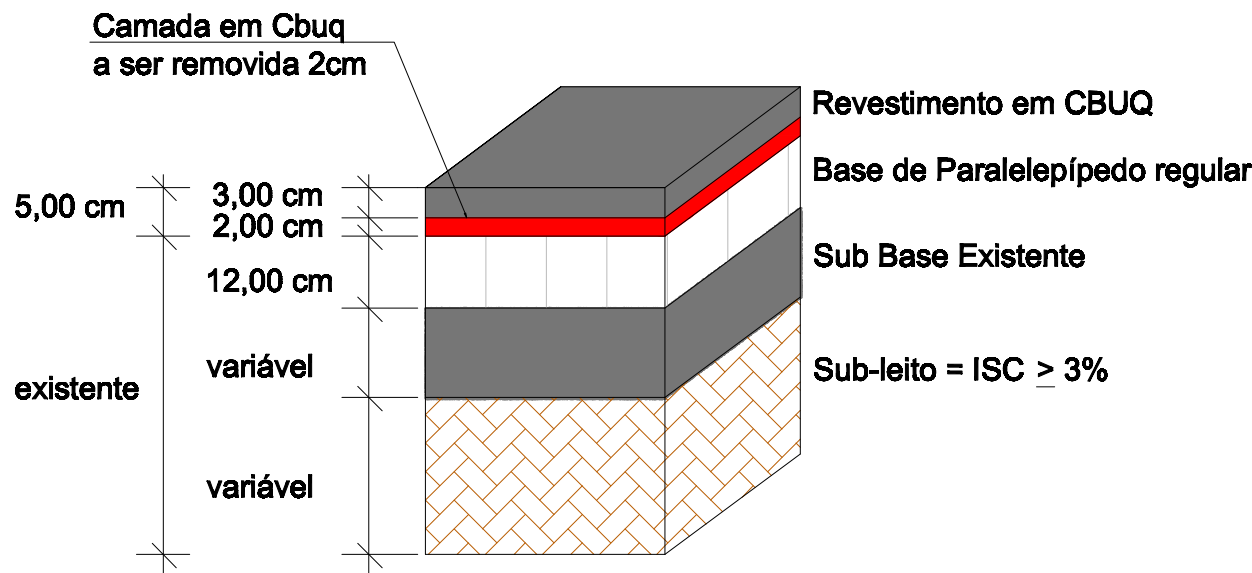

05 | PERFIL DA PAVIMENTAÇÃO - LEITO CARROÇÁVEL
SEM ESCALA

LEGENDA


---	Alinhamento projetado
---	Limites / Lotes existentes
---	Meio-fio novo de concreto
---	Árvores existentes à manter
---	Valas existentes
---	Caixa de inspeção elétrica
---	Trecho de pista a ser fresado
---	Rede Elétrica
---	PV - poços de visita existentes
---	CBUQ Projetado
---	Área de escavação - Rede Drenagem
---	Trecho de pista a ser mantido
---	Alinhamento de calçada
---	Alinhamento existente
---	Alinhamento da rede de drenagem
---	Cota Longitudinal

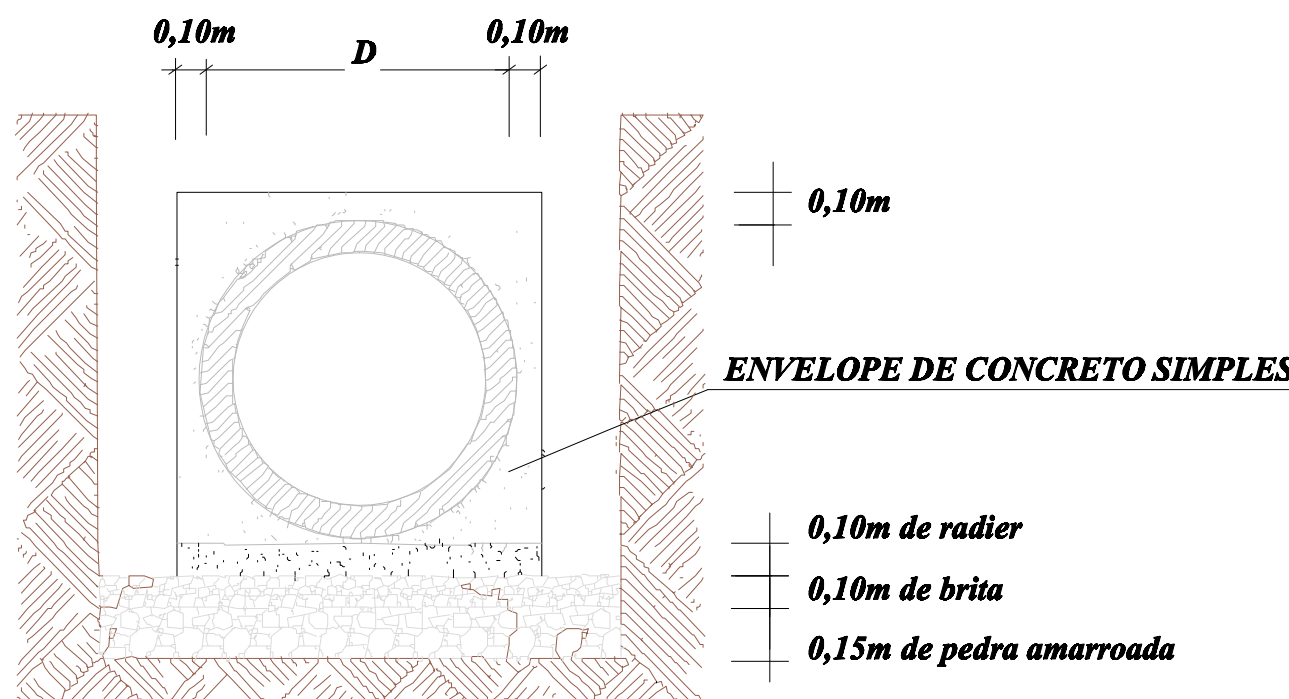


AS ESTRUTURAS DE EMBASAMENTO DEVEM SEGUIR O
DISPOSTO NO ITEM 4 DO MEMORIAL DESCRITIVO

06 | DETALHE DO ENVELOPAMENTO DAS TUBULAÇÕES / TRAVESSIAS
SEM ESCALA


Material de reaterro a ser retirado
da Rua Assis Brasil

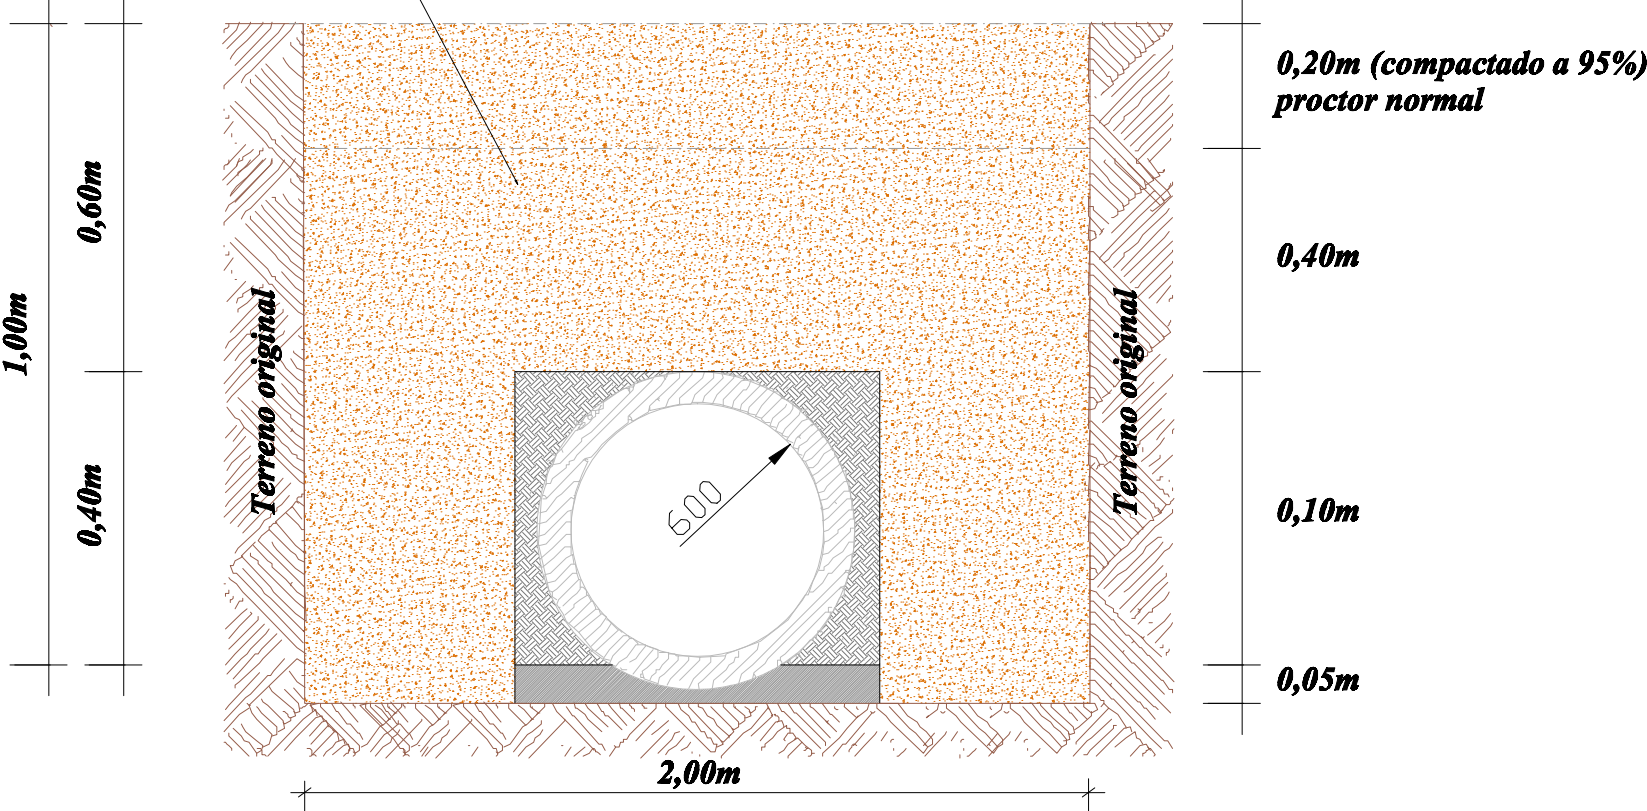

07 | CAIXA DE ESCAVAÇÃO PARA VALAS DA DRENAGEM PROPOSTA
SEM ESCALA

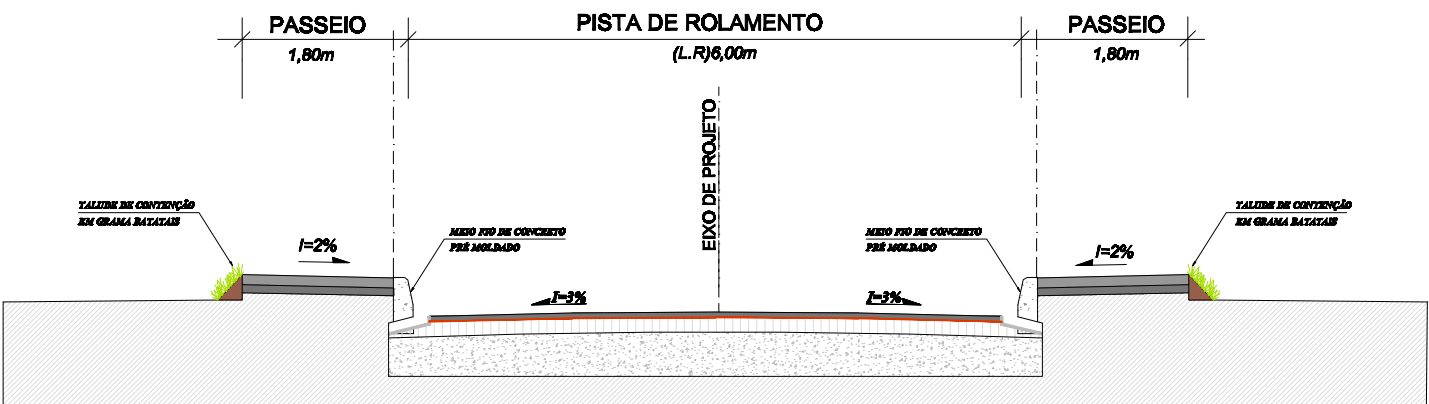

08 | RUA DR. AUGUSTO SIMÕES LOPES - SEÇÃO TRANSVERSAL
SEM ESCALA

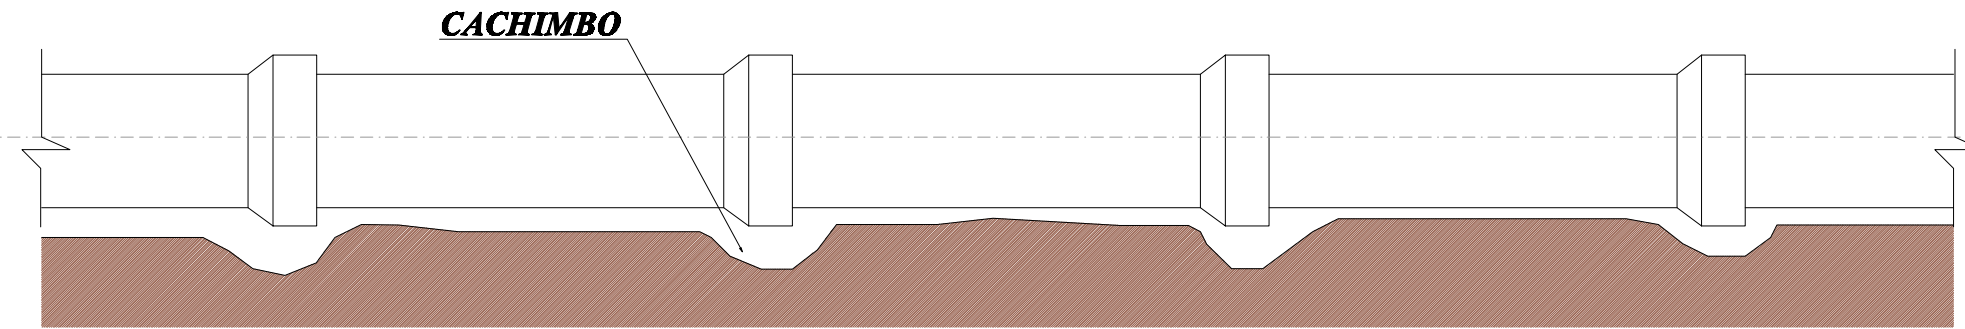

09 | BERÇO EM CALOTA NO TERRENO
SEM ESCALA



UNIDADE DE GERENCIAMENTO DE PROJETOS

PAC 2 - PAVIMENTAÇÃO DE VIAS ESTRUTURANTES
DR. AUGUSTO SIMÕES LOPES - REMOÇÕES

Data
JAN/2015

EQUIPE TÉCNICA DA UGP
Arq. Kaiser Garcia Fontoura - CAU A 74858-0 RRT 2992195
Arq. Alexandre Silveira Vergara - CAU.RS A 39209-0
Arq. Daniela Tunes - CREA RS 108057
Arq. Elise Lopes - CAU.RS A 4684-4
Arq. Pablo Crespi - CAU. RS 25006-6
Eng. Civil Antônio Viana - CREA RS 85778
Eng. Civil Patrícia Waltzer - CREA RS 136996
Eng. Civil Karen Almeida - CREA RS 133.204
Bióloga Adalgisa Milach - CRBio RS 58020-03D
ART 7730321
ART 7216888

Escala
1 / 750
Prancha
03/10

Av. Ferreira Viana, nº. 1135, Areal, CEP 96085-000, Pelotas/RS - Tel.: (053) 3227 15 13
Site: www.pelotas.rs.gov.br - E-mail: ugp@pelotas.com.br