
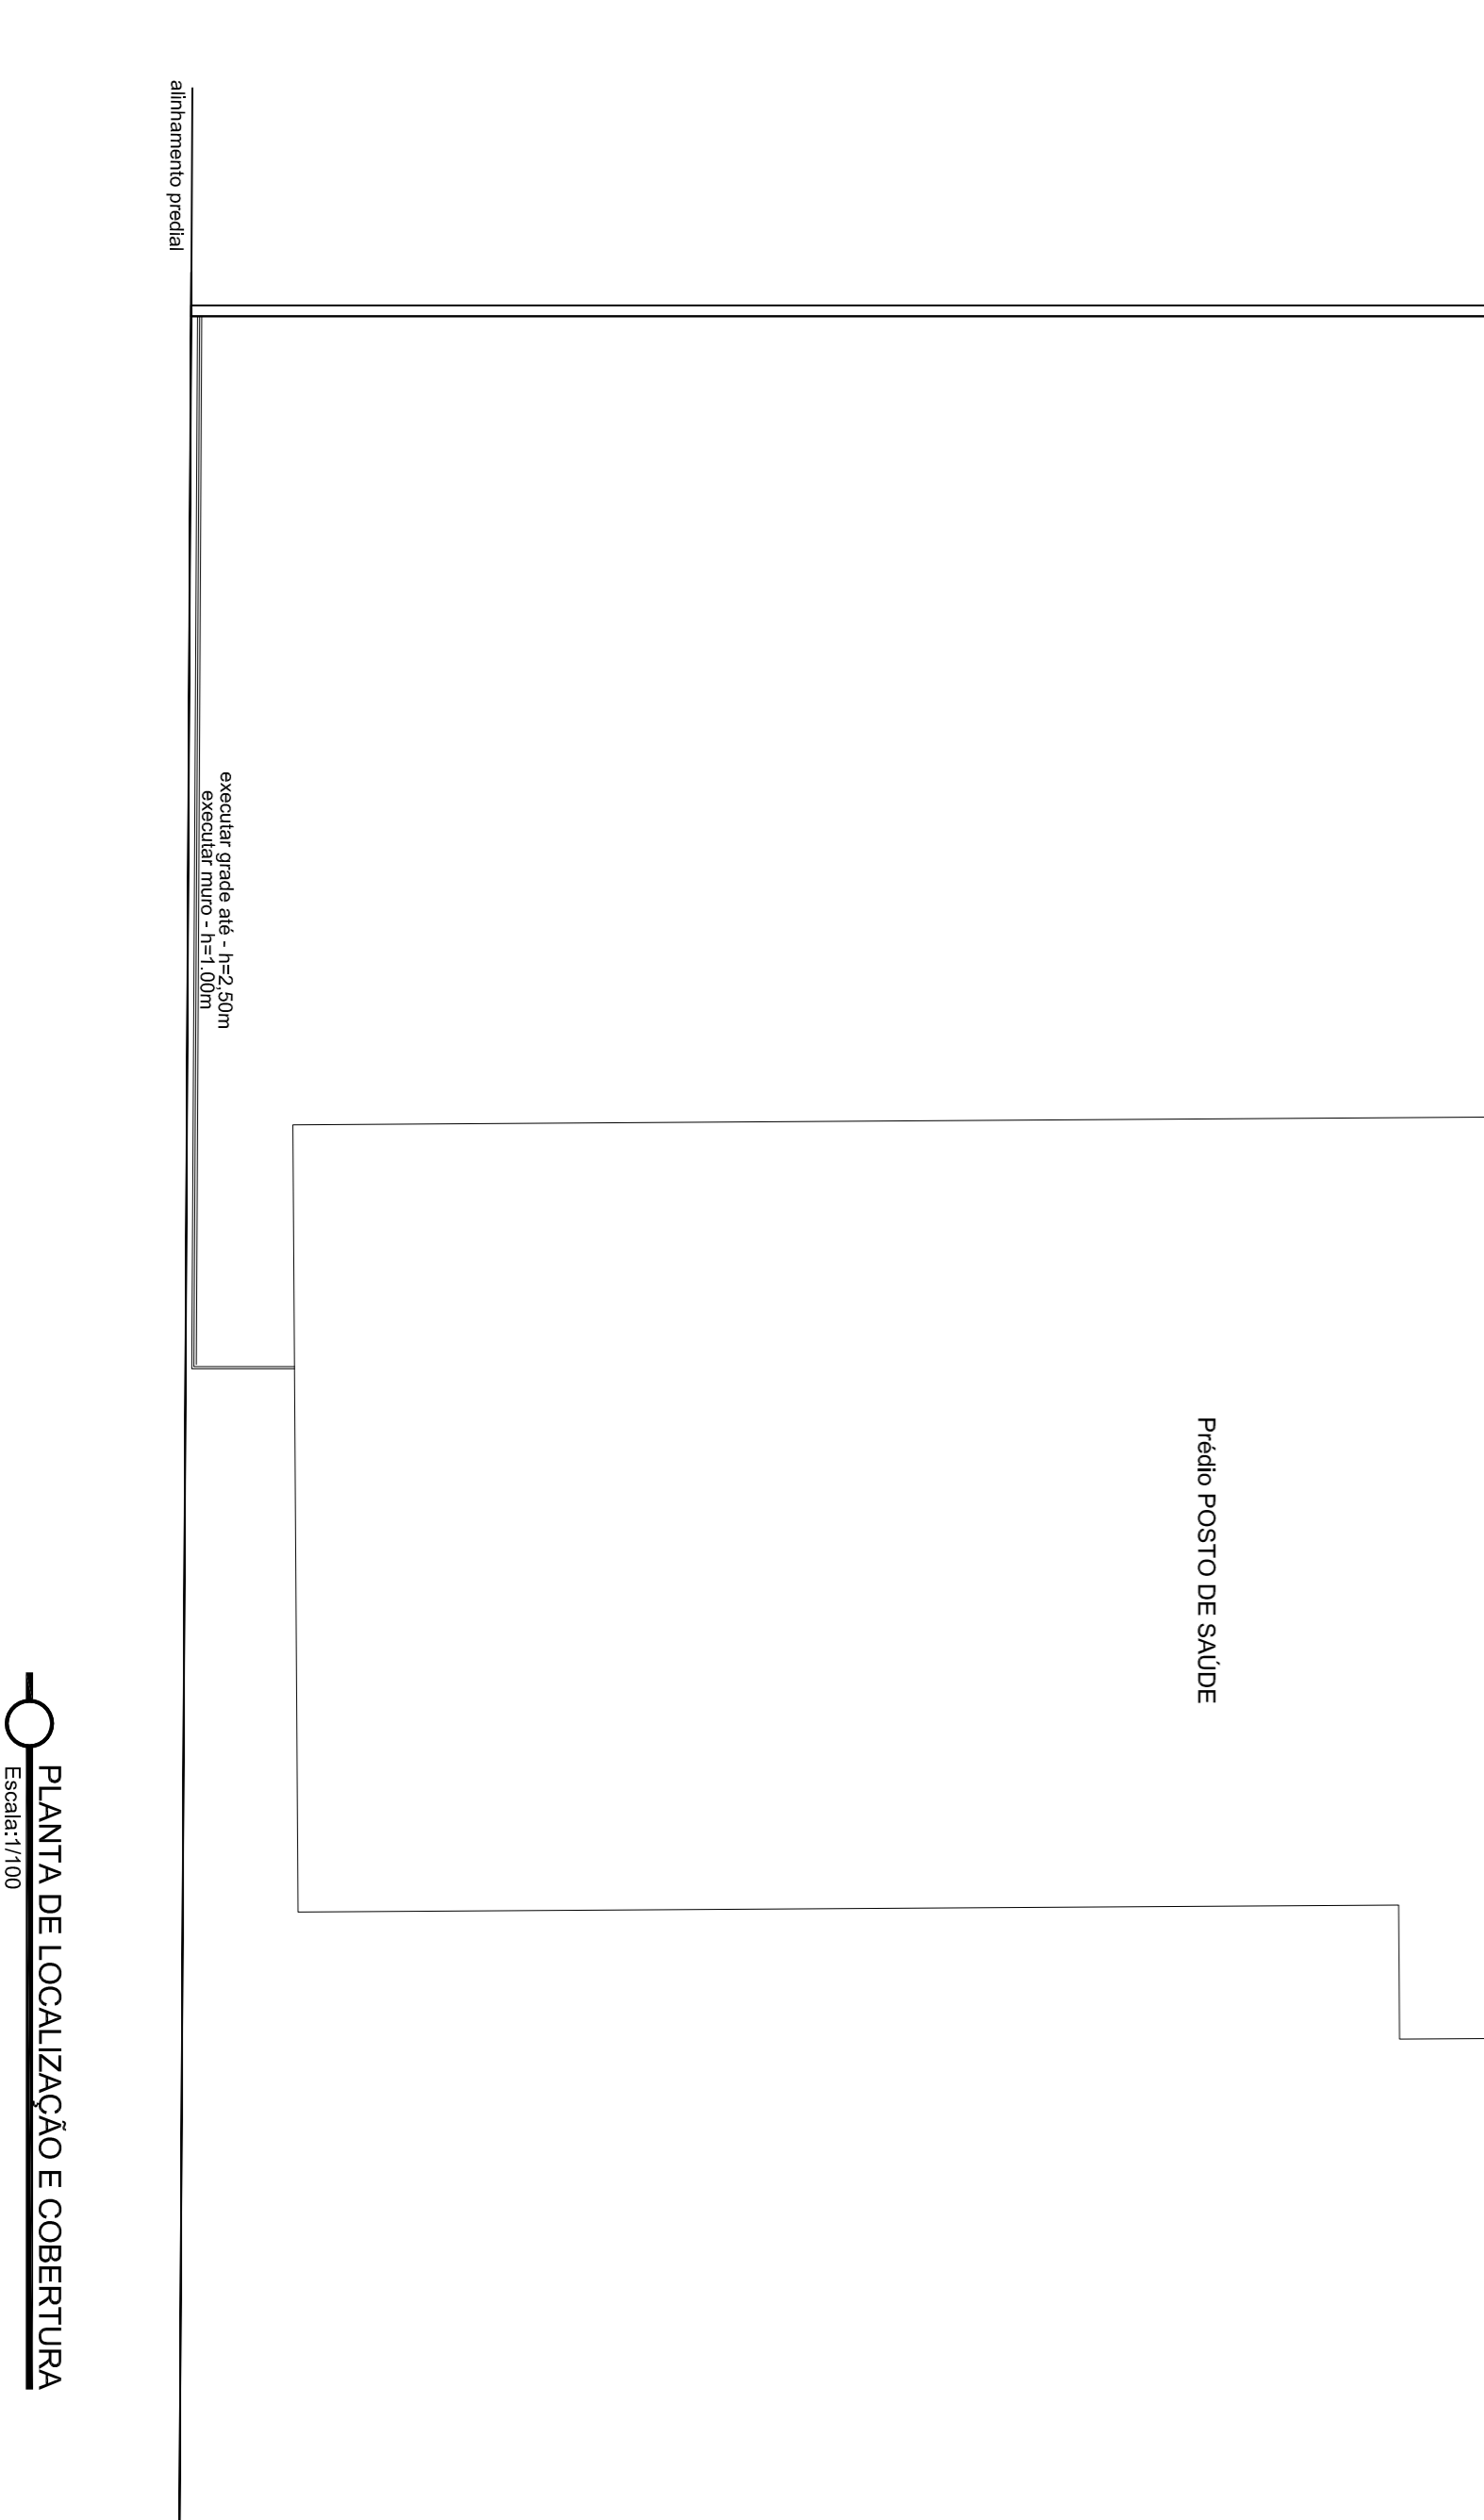
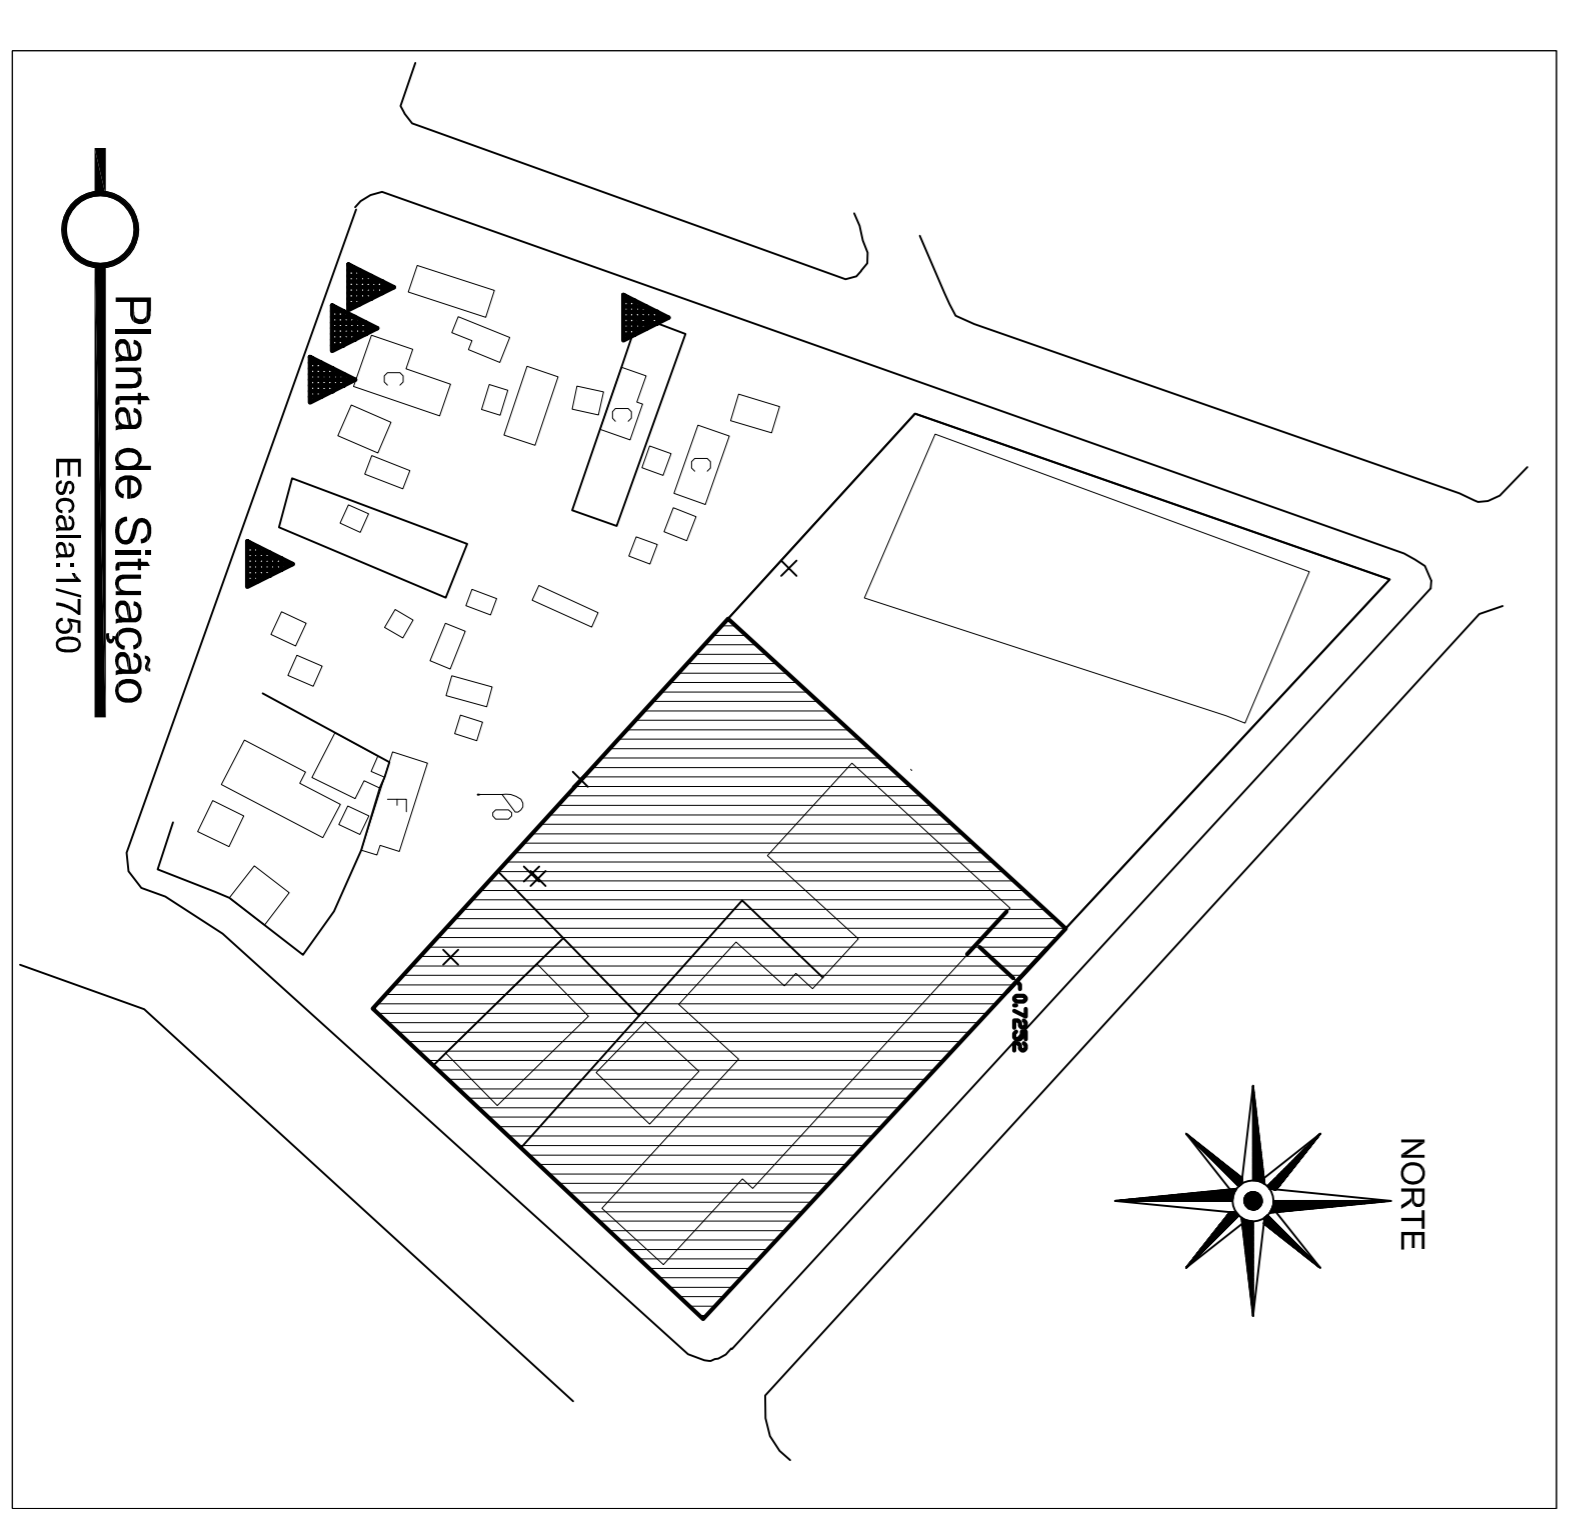



QUADRO DE ÁREAS		
ÁREA DO TERRENO (A1)	-	m ²
ÁREA EXISTENTE A REFORMAR	287,80	m ²
ÁREAS CONSTRUIDAS	ÁREA A CONSTRUIR	332,36 m ²
ÁREA FINAL CONSTRUIDA	620,16	m ²
ALTURA DA EDIFICAÇÃO	TELHA	20,00%
COCIENTE DE PERMEABILIDADE (MÍNIMO 20%)		20,00%

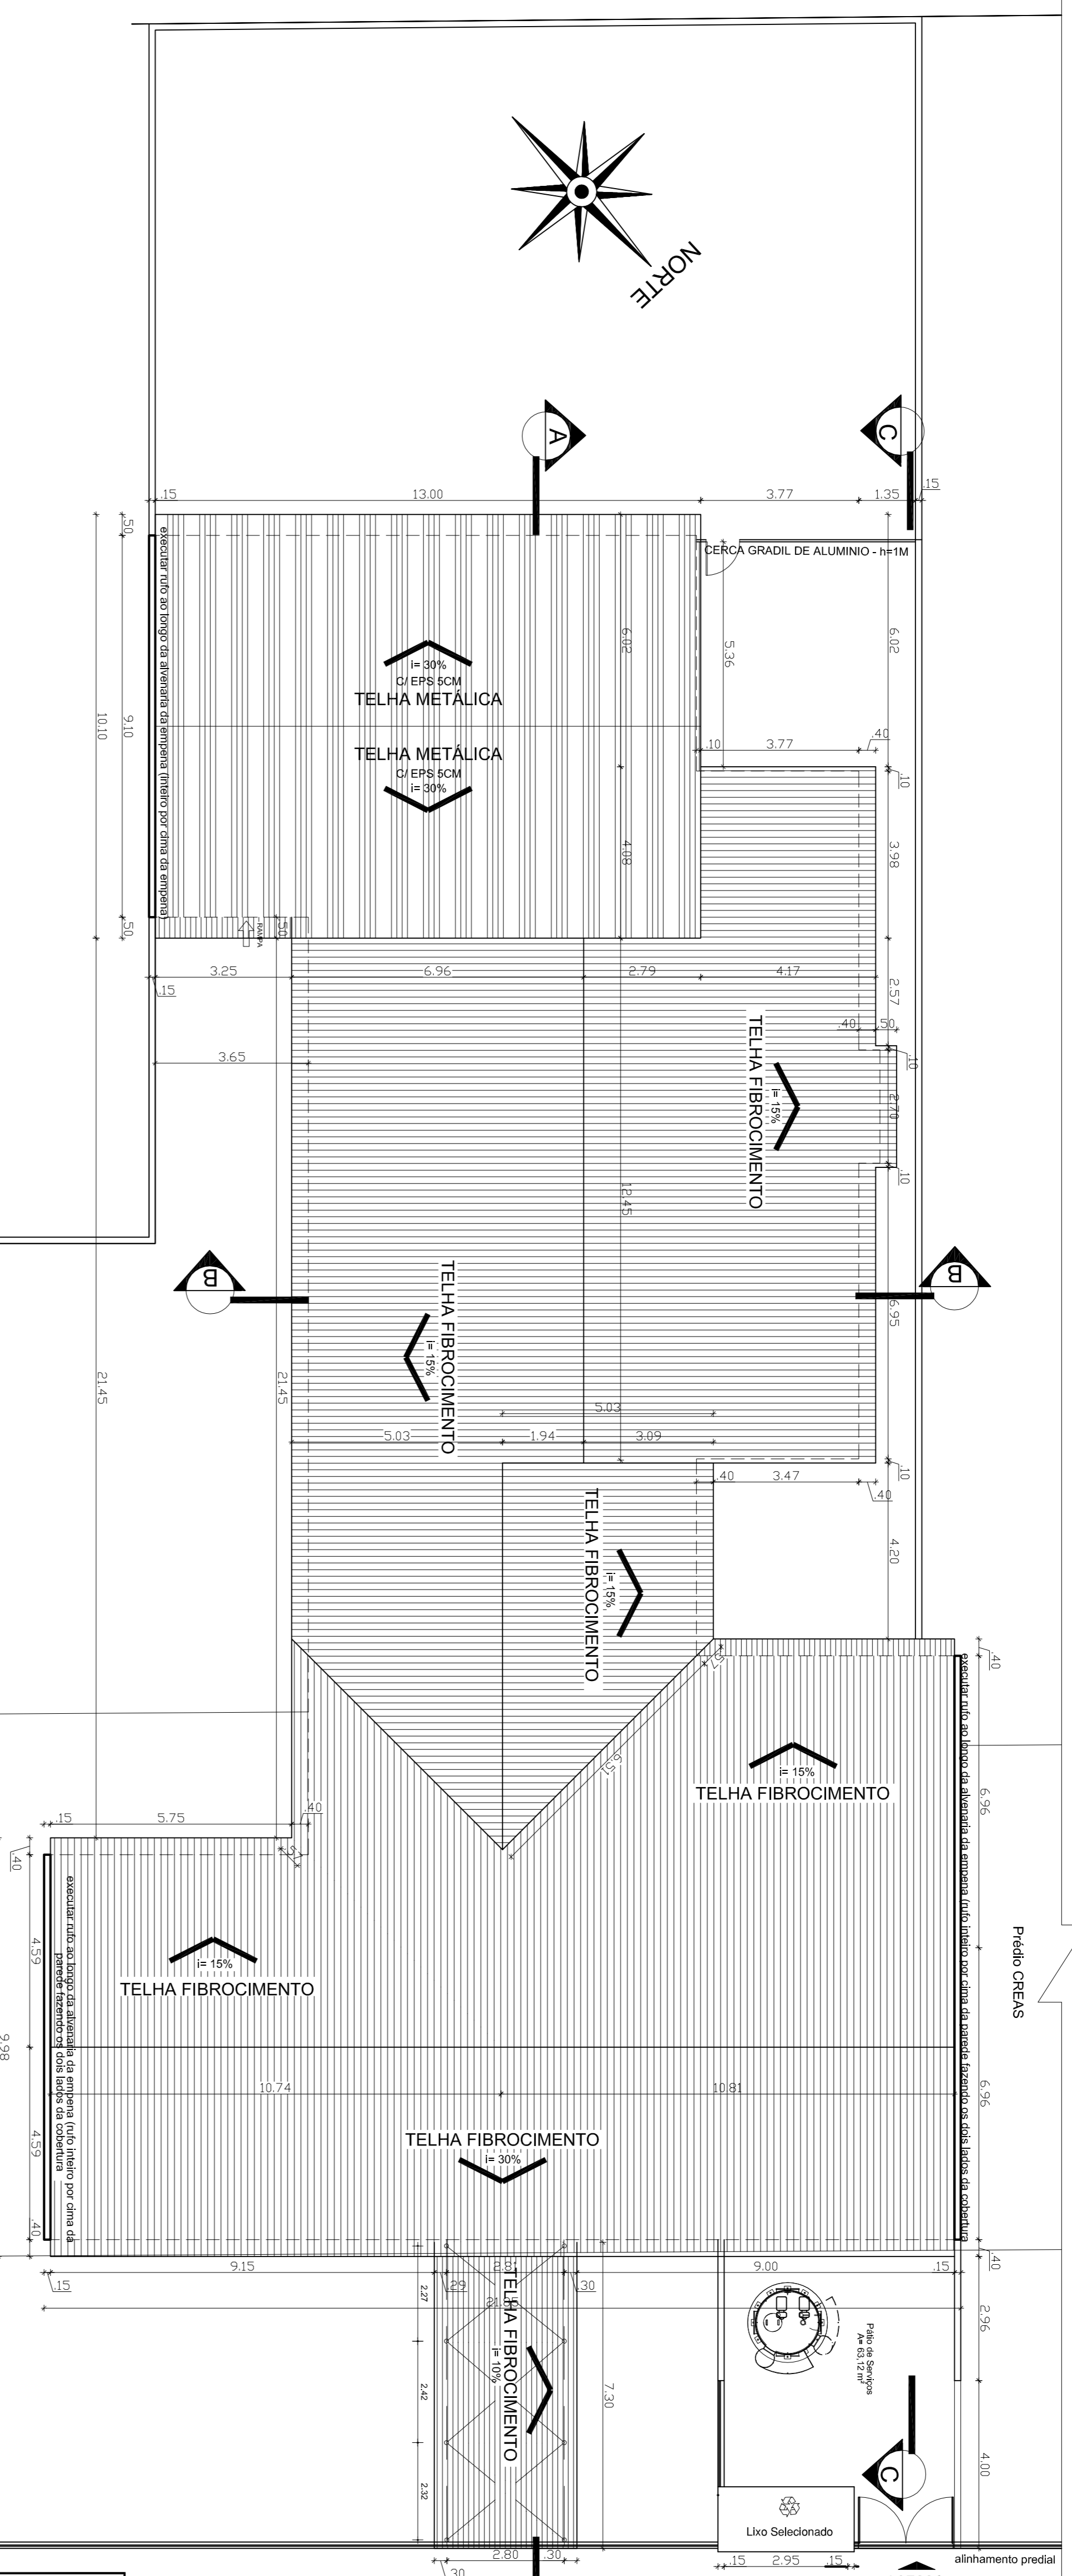

<p>SECRETÁRIO MUNICIPAL DA EDUCAÇÃO</p> <p>EMEI JOSÉ LINS DO REGO</p> 		
<p>SECRETARIA MUNICIPAL DE PELotas</p> <p>SECRETARIA MUNICIPAL DA EDUCAÇÃO</p> <p>DEPARTAMENTO DE PLANEJAMENTO E ENGENHARIA</p>		
PROJETO:	Projeto Arquitetônico: Angélio C. Bosenbecker	
PROJETO:	PROJETO ARQUITETÔNICO	
ENERGICO:	Rua Barão de Itamaracá, 690 - CRUZEIRO	
CONTEUDO:	Planta de situação - Quadro de áreas	
LOCAL E DATA:	Pelotas, maio de 2014.	
REVISÃO	RESPONSÁVEL	OBSERVAÇÃO
DATA		
<p>PRANCHA:</p> <p>PA-01</p>		
ESCALA:	1/100	

Angela Bosenbecker
 RUA GEN. TELLES, 347
 FONE: 333.0001
 FONE: 333.0001
 e-mail: angela@bosenbecker.com.br
 Coordenação do Projeto: Angélio C. Bosenbecker
 CAU - A31 41-4-5

Planta de Localização e Cobertura
Escala: 1/100

Planta de Situação
Escala: 1/750