




Corte CC  
Escala: 1/75

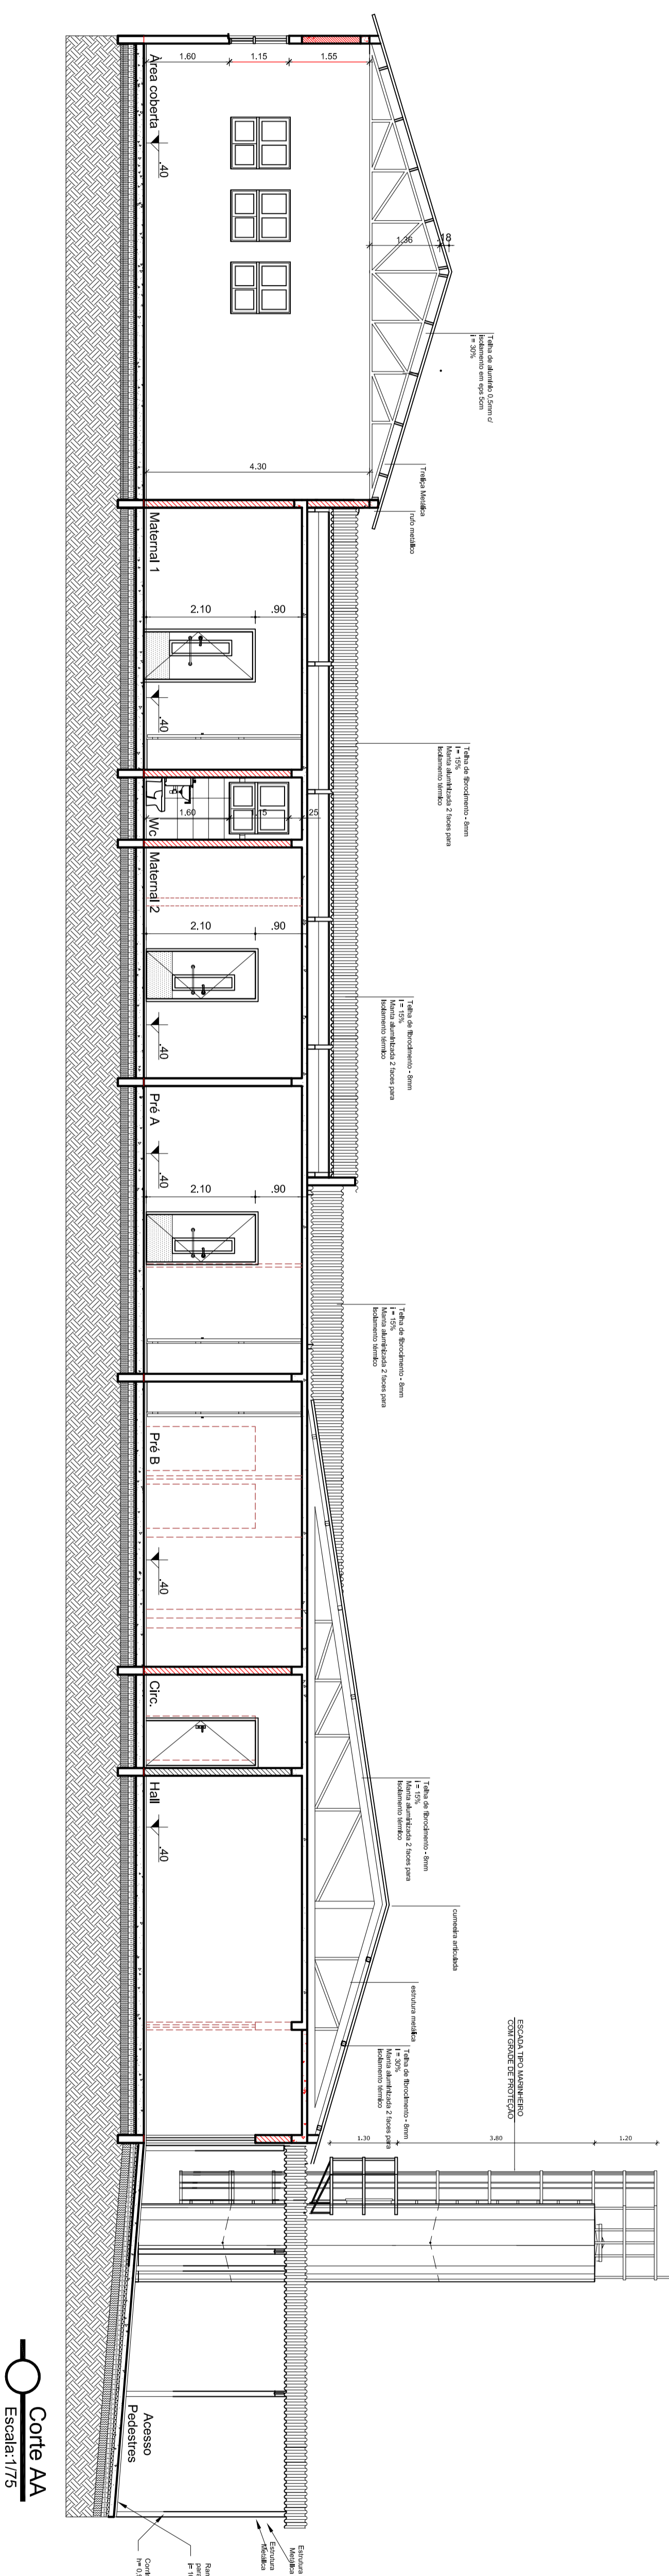

Corte AA  
Escala: 1/75

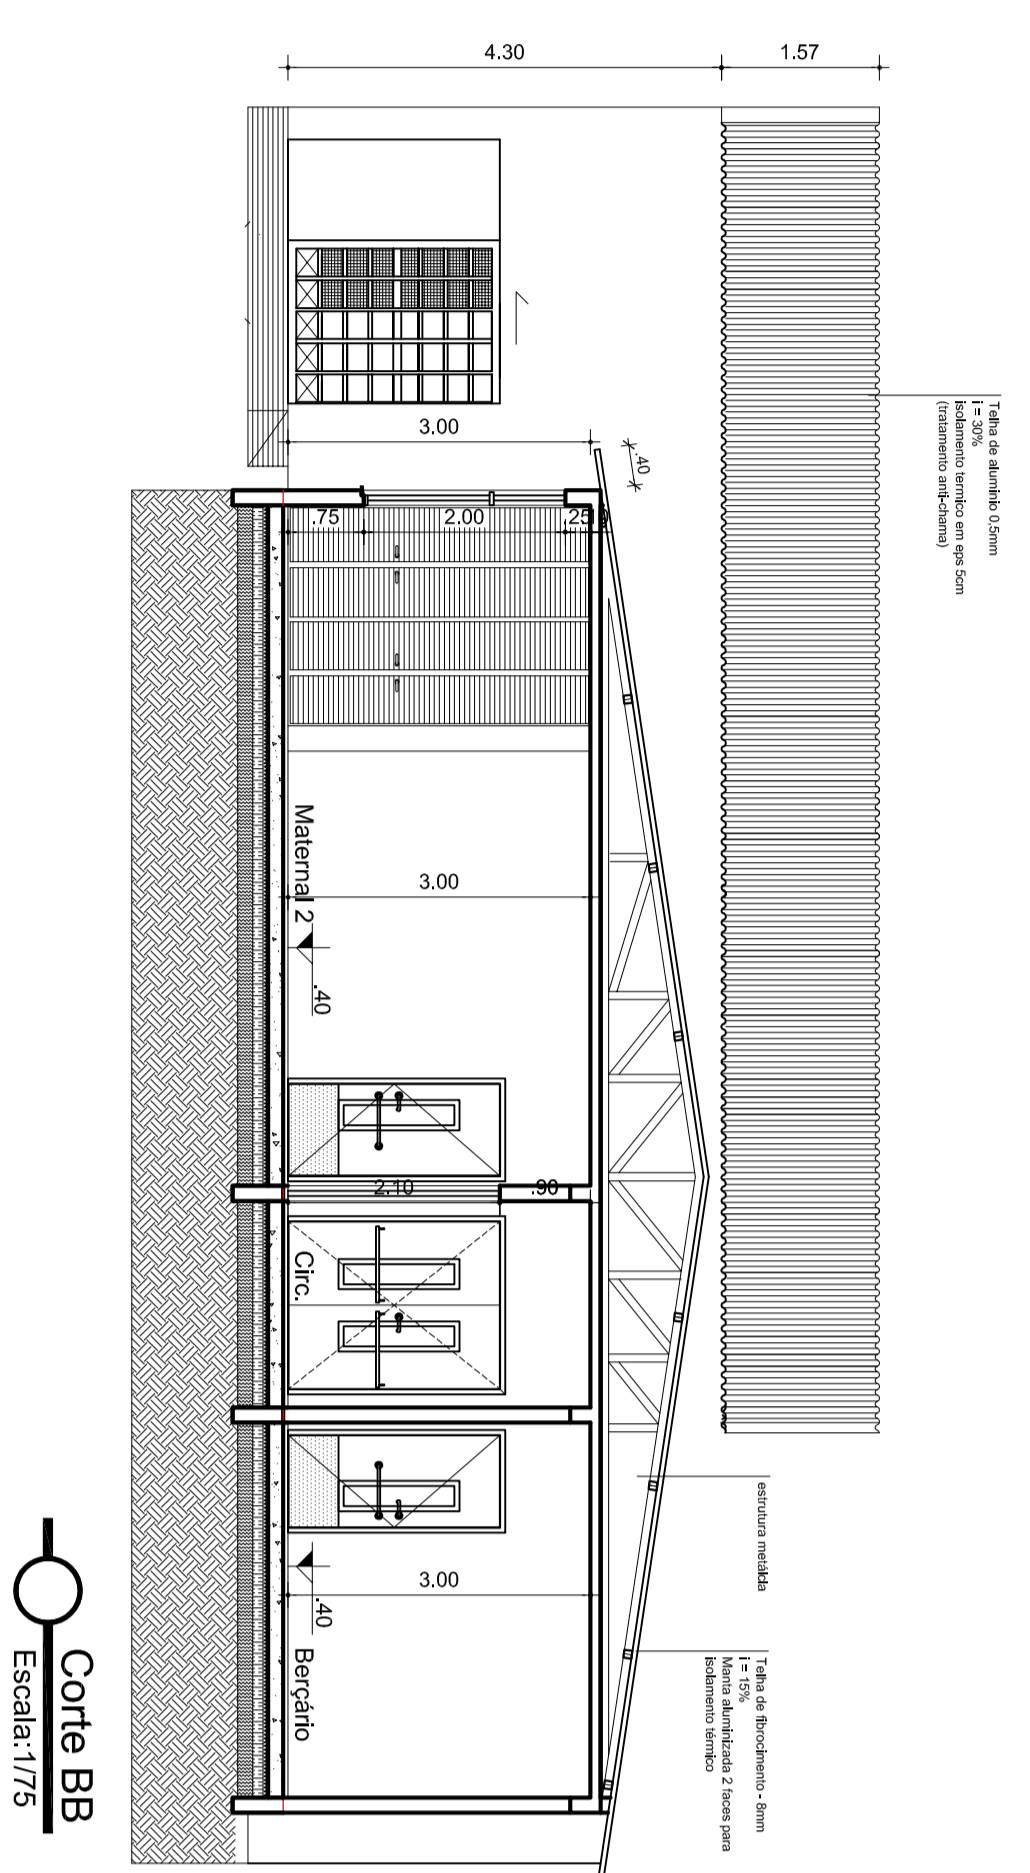

Corte BB  
Escala: 1/75

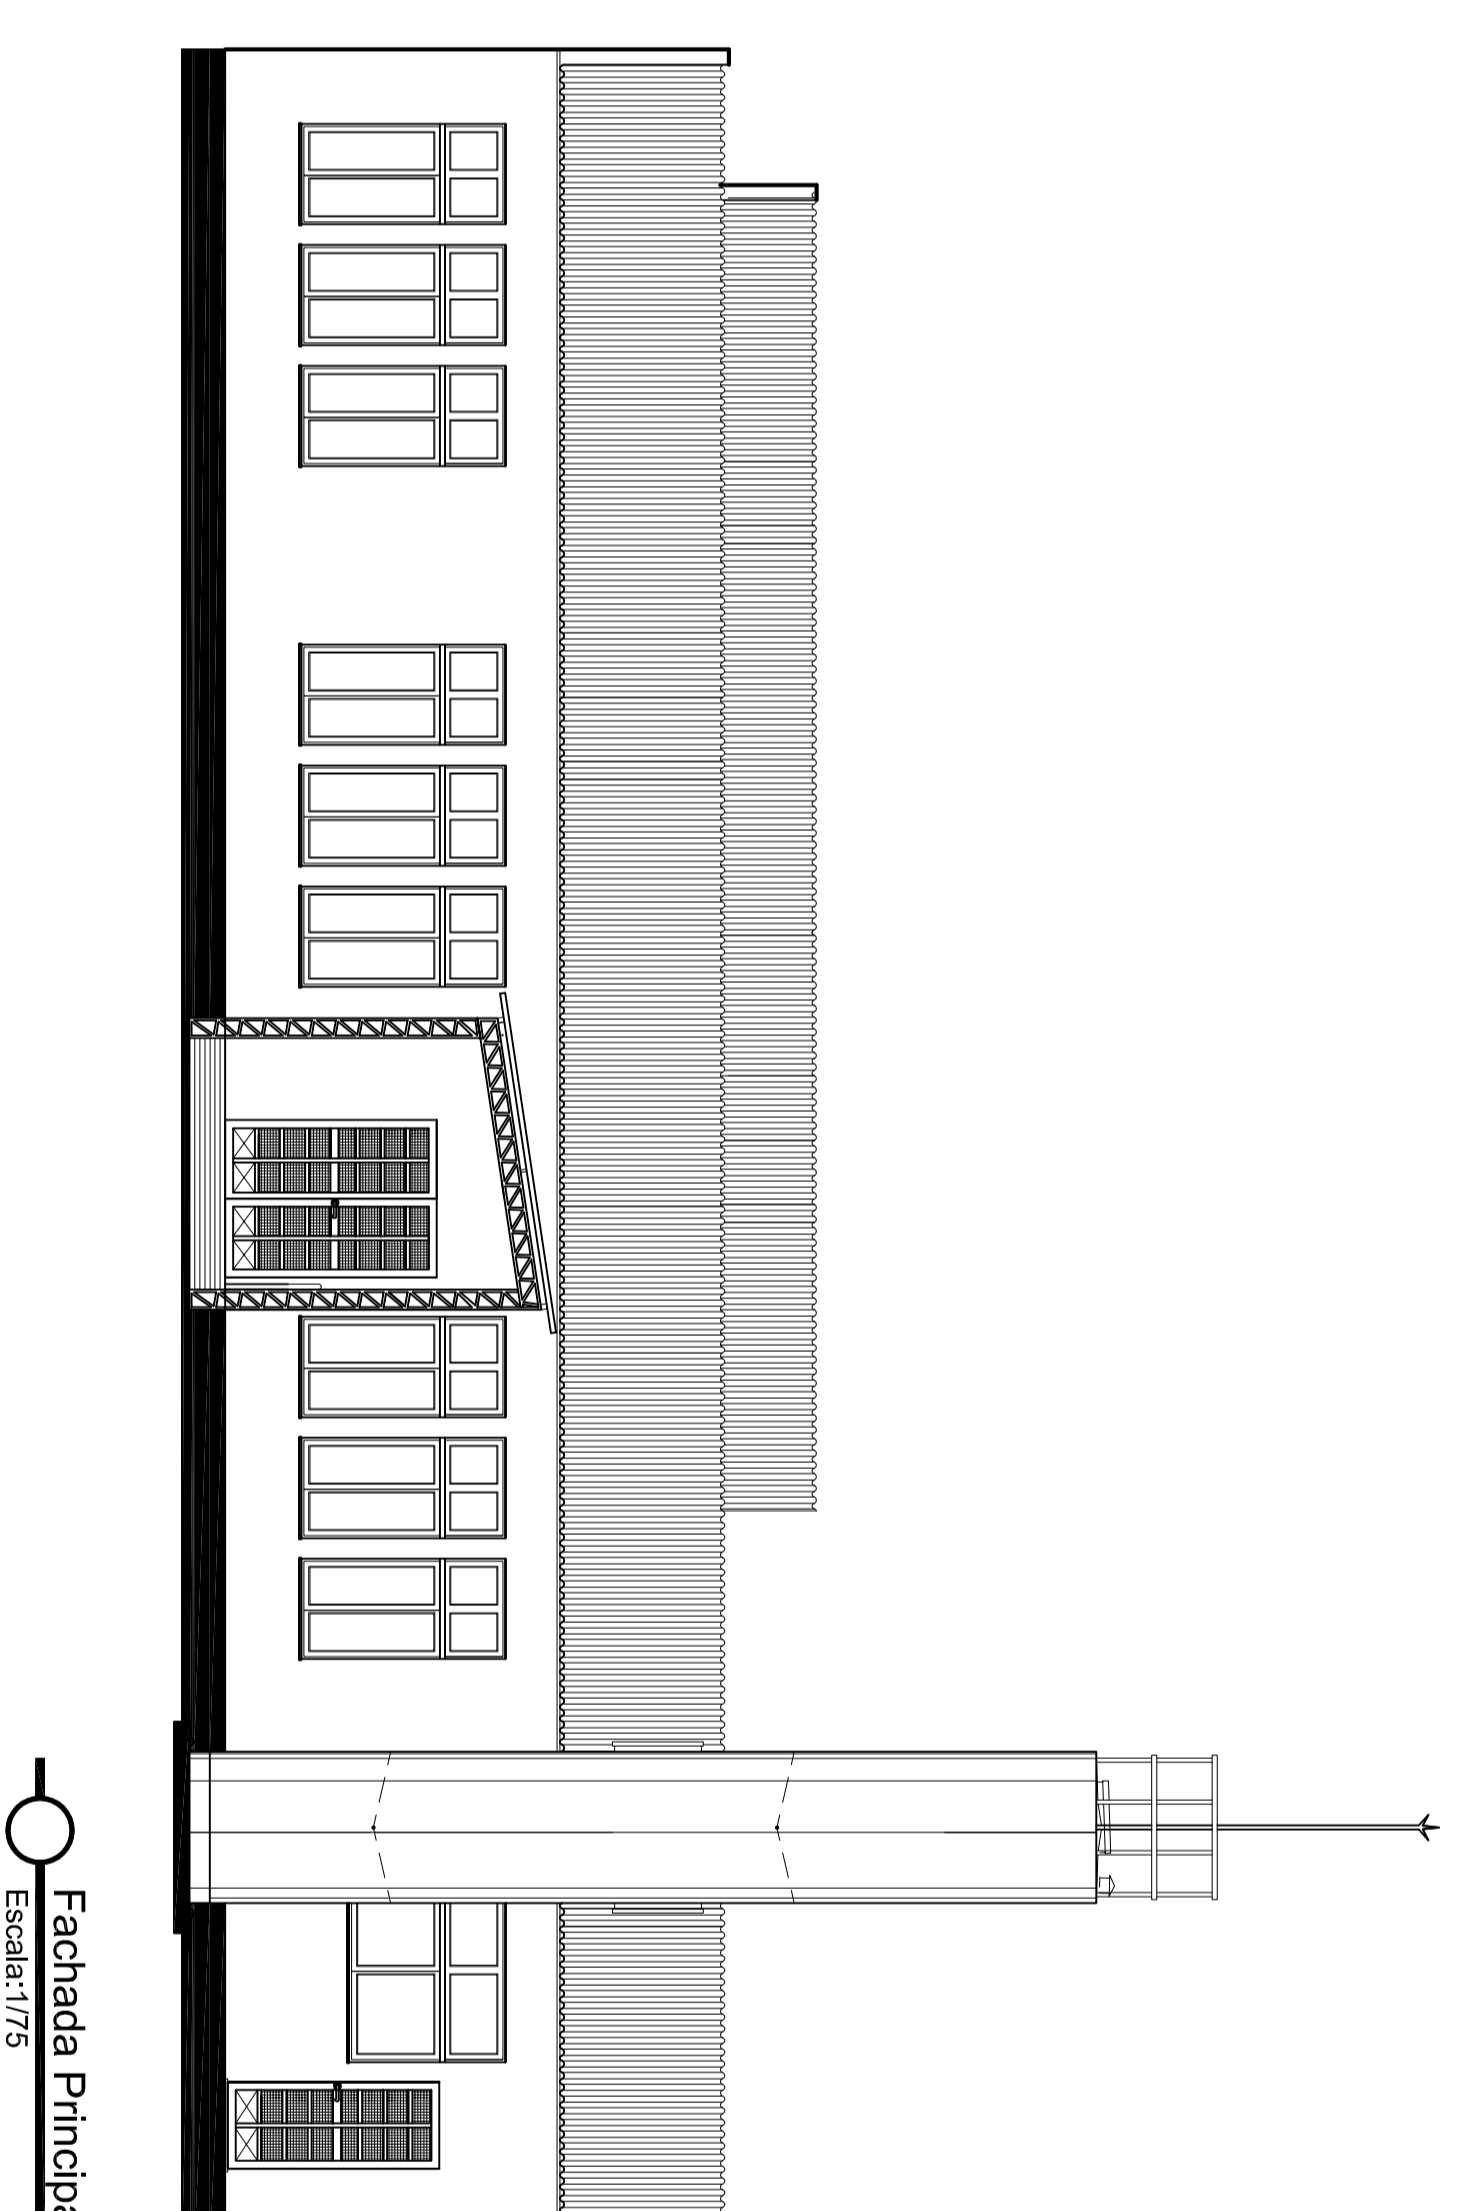

Fachada Principal  
Escala: 1/75

REVISÃO	DATA	RESPONSÁVEL	OBSERVAÇÃO

**PREFEITURA MUNICIPAL DE PELOTAS**  
SECRETARIA MUNICIPAL DE EDUCAÇÃO  
DEPARTAMENTO DE MANUTENÇÃO E ENSINO

**EMEI JOSÉ LINS DO REGO**

SECRETARIA MUNICIPAL DE EDUCAÇÃO

PROJETO:

*Angela Sauerlecker*

Projeto Arquitetônico: Angela C. Sauerlecker  
CNU - A314145

Projeto de Engenharia: Angela C. Sauerlecker  
CNU - A314145

PROJETO ARQUITETÔNICO

Engenheira: Raia Batista de Imanara, 689 - CRUZINHA

CONTÊDOR: Cortes AA, BB / FACHADAS

**PA-03**

LOCAL E DATA: Pelotas, outubro de 2014.

ESCALA:

1/75