
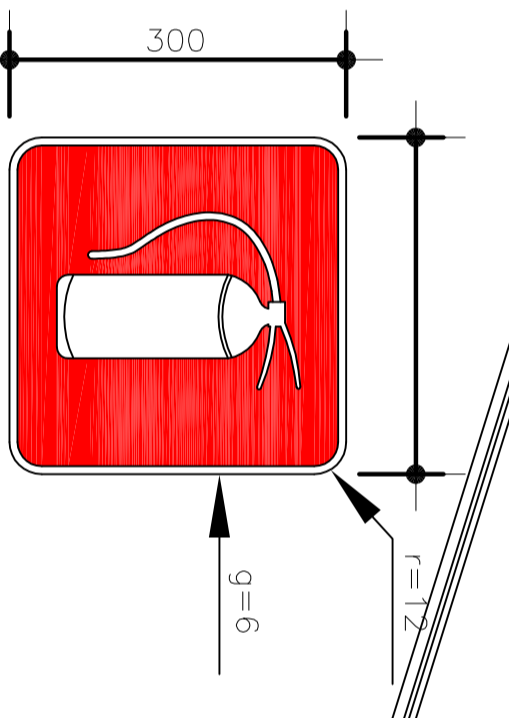



PÁTIO PARA MATERIAL
PÁTIO PARA PRE A E PRE B

- EXTINTOR DE PÓ QUÍMICO SECO 4kg - ABC
- LUMINAÇÃO DE EMERGÊNCIA (BLOCO AUTÔNOMO-30' (60S))
- PLACA FOTOLUMINESCENTE INDICANDO A SAÍDA
- PLACA INDICANDO A ROTA SAÍDA
- PLACA PROIBIDO FUMAR

Simbolo	Significado	Forma e cor	Aplicação
	saída de emergência	Simbolo: retângular Fundo: verde Padrões: fotoluminescente	INDICAÇÃO DO SENTIDO DE FUGA EM CASO DE UMA SAÍDA DE EMERGÊNCIA ESPECIALMENTE PARA SER FIXADO EM COLUNAS OU ACABADOS
	saída de emergência	Simbolo: retângular Fundo: verde Padrões: fotoluminescente	INDICAÇÃO DO SENTIDO DE FUGA EM CASO DE UMA SAÍDA DE EMERGÊNCIA
	saída de emergência	Simbolo: retângular Fundo: verde Padrões: fotoluminescente	INDICAÇÃO DA SAÍDA DE FUGA EM CASO DE UMA SAÍDA DE EMERGÊNCIA ESPECIALMENTE PARA SER FIXADO EM COLUNAS OU ACABADOS
	saída de emergência	Simbolo: retângular Fundo: verde Padrões: fotoluminescente	INDICAÇÃO DA SAÍDA DE FUGA EM CASO DE UMA SAÍDA DE EMERGÊNCIA ESPECIALMENTE PARA SER FIXADO EM COLUNAS OU ACABADOS

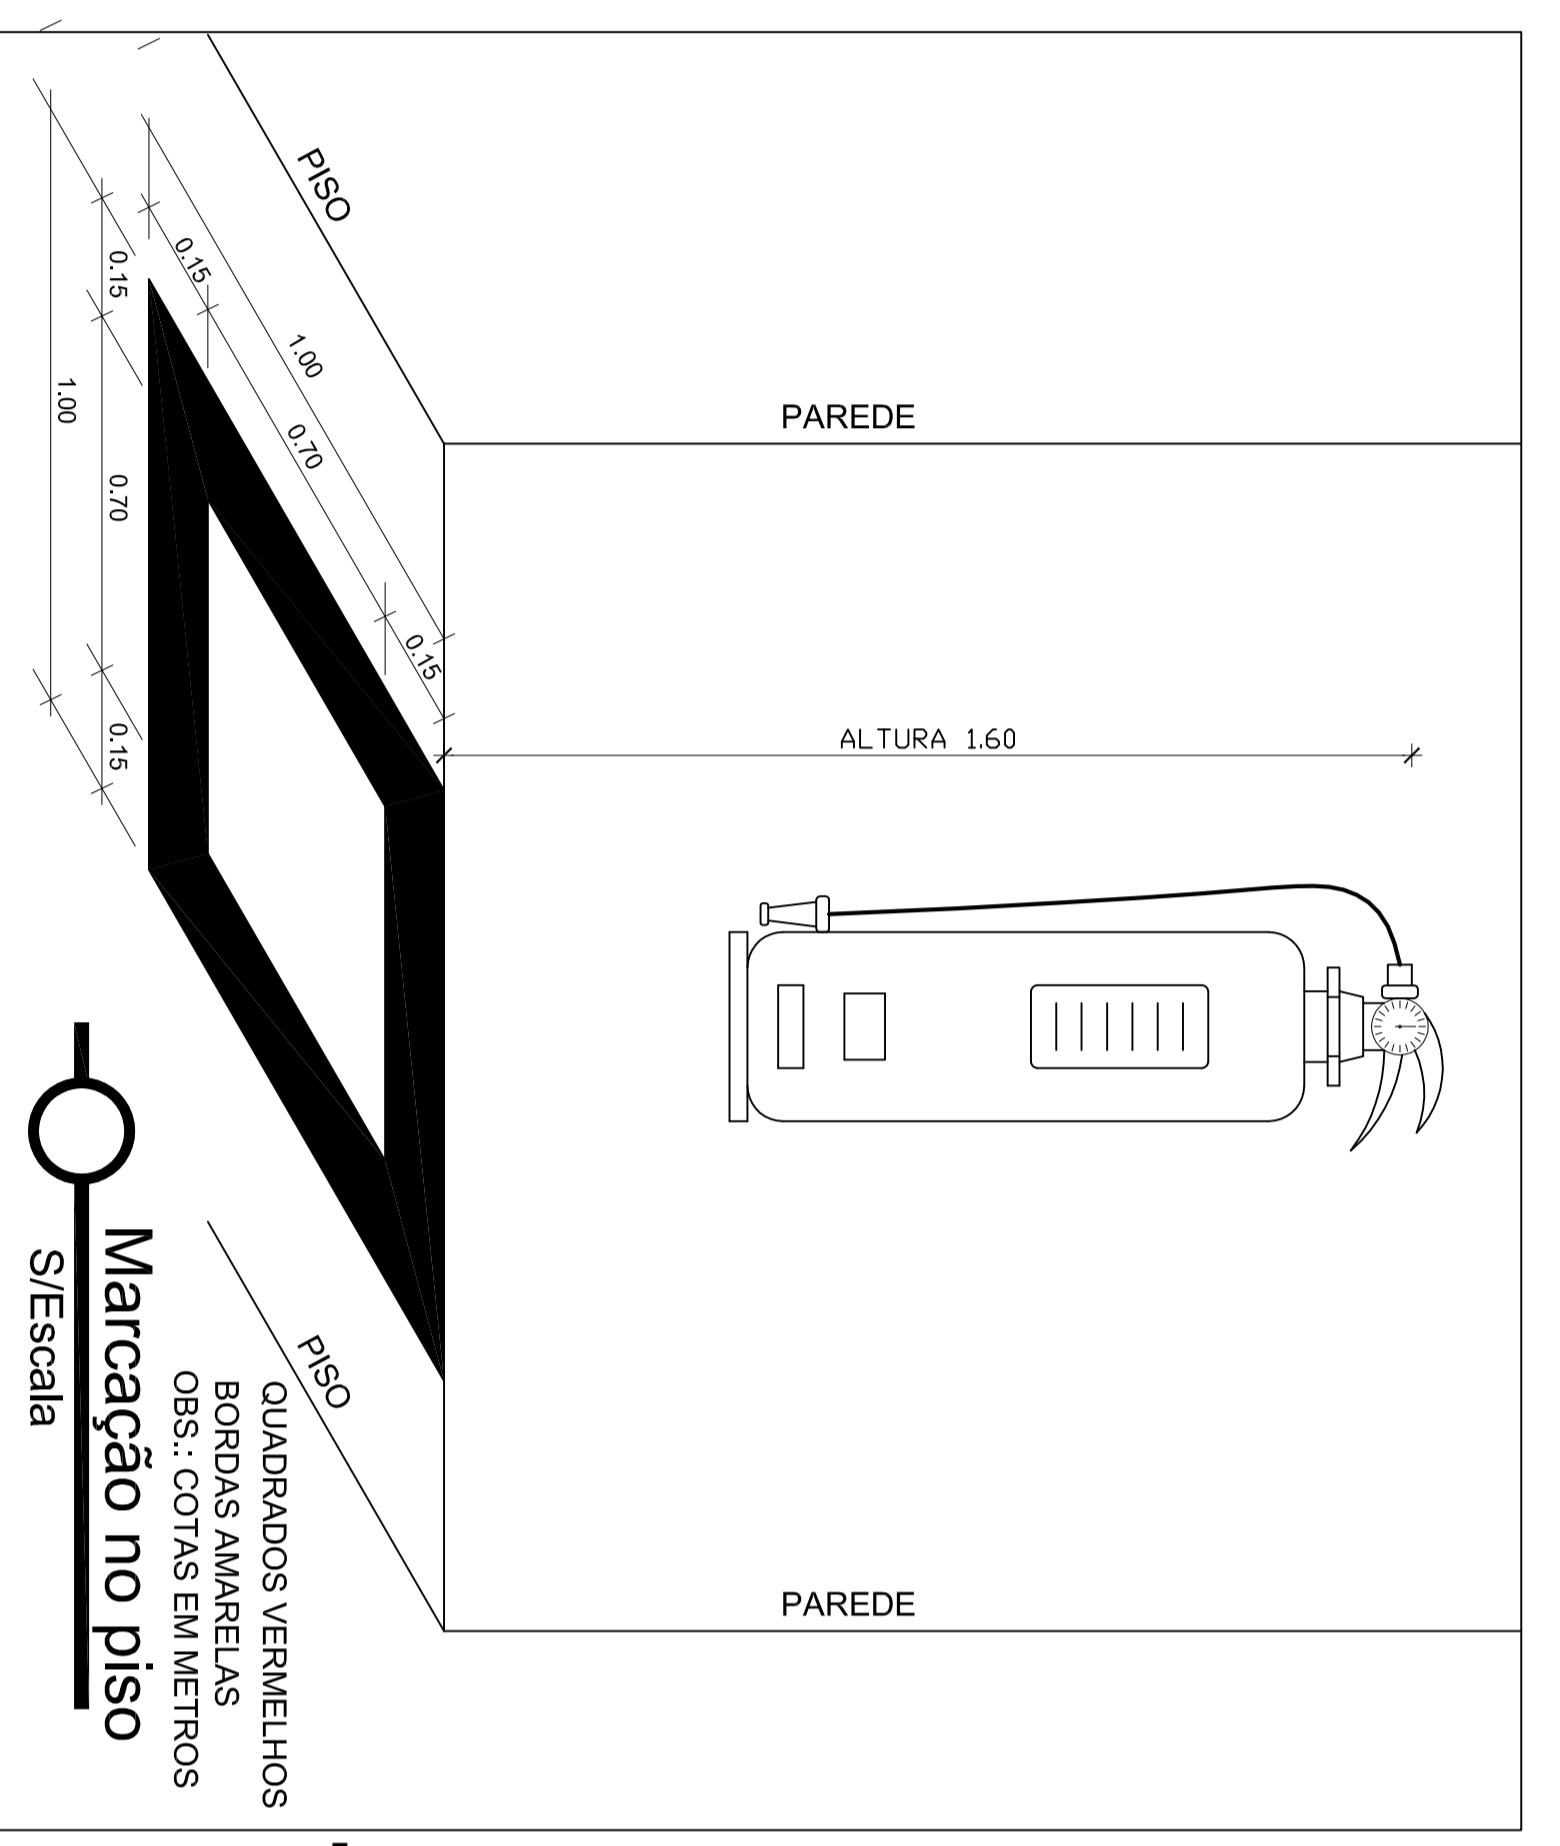

SINALIZAÇÃO CONFORME NBR 13434-2 - COD. 23
COR DO SÍMBOLO - BRANCA FOTOLUMINESCENTE
MARGEM - BRANCA FOTOLUMINESCENTE
Sinalização conforme
NBR 13434

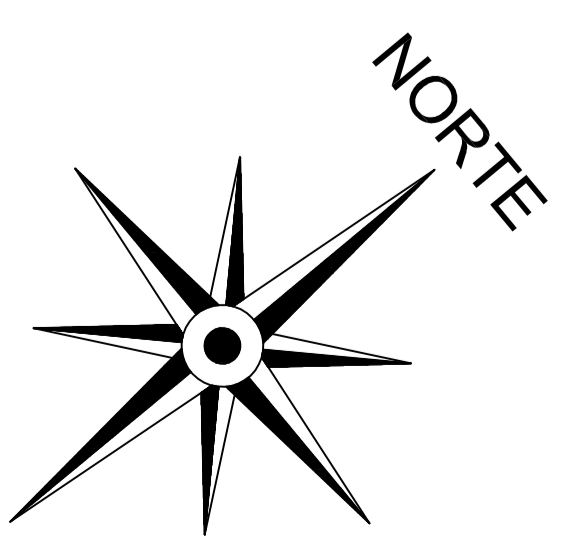

SECRETARIA MUNICIPAL DA EDUCAÇÃO

E.M.E.I. VINCÍCIOS DE MORAES

PROJETO: **PPC/01**

PROJETO: PROJETO PPCI

ENGENHEIRO: RUI 26.175 - Avul

CONTINHO: Plania Barão - TERREO

LOCAL: E.M.V.M. Pedras, maio de 2014.

PROJETO: **PPC/01**

LOCAL: E.M.V.M. Pedras, maio de 2014.