




01 ESTEREOGRAMA 1
ESCALA 1:25

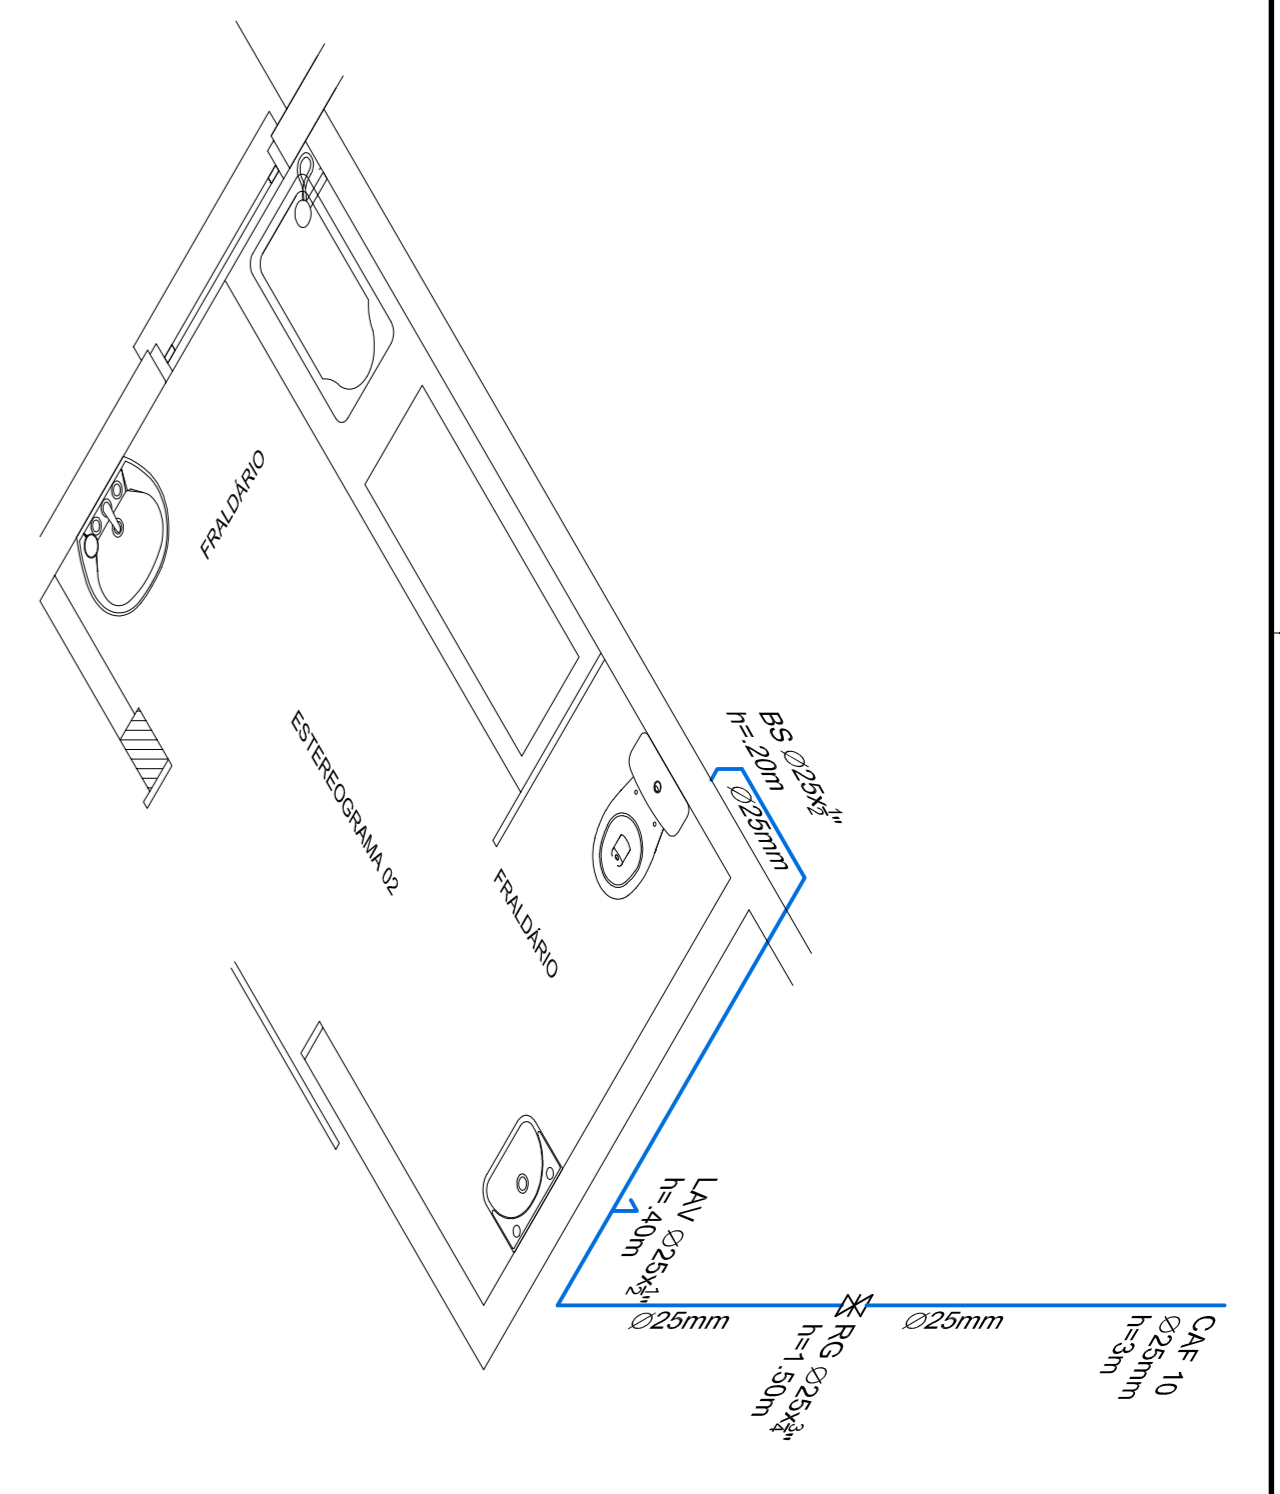


02 ESTEREOGRAMA 2 - 0
ESCALA 1:25

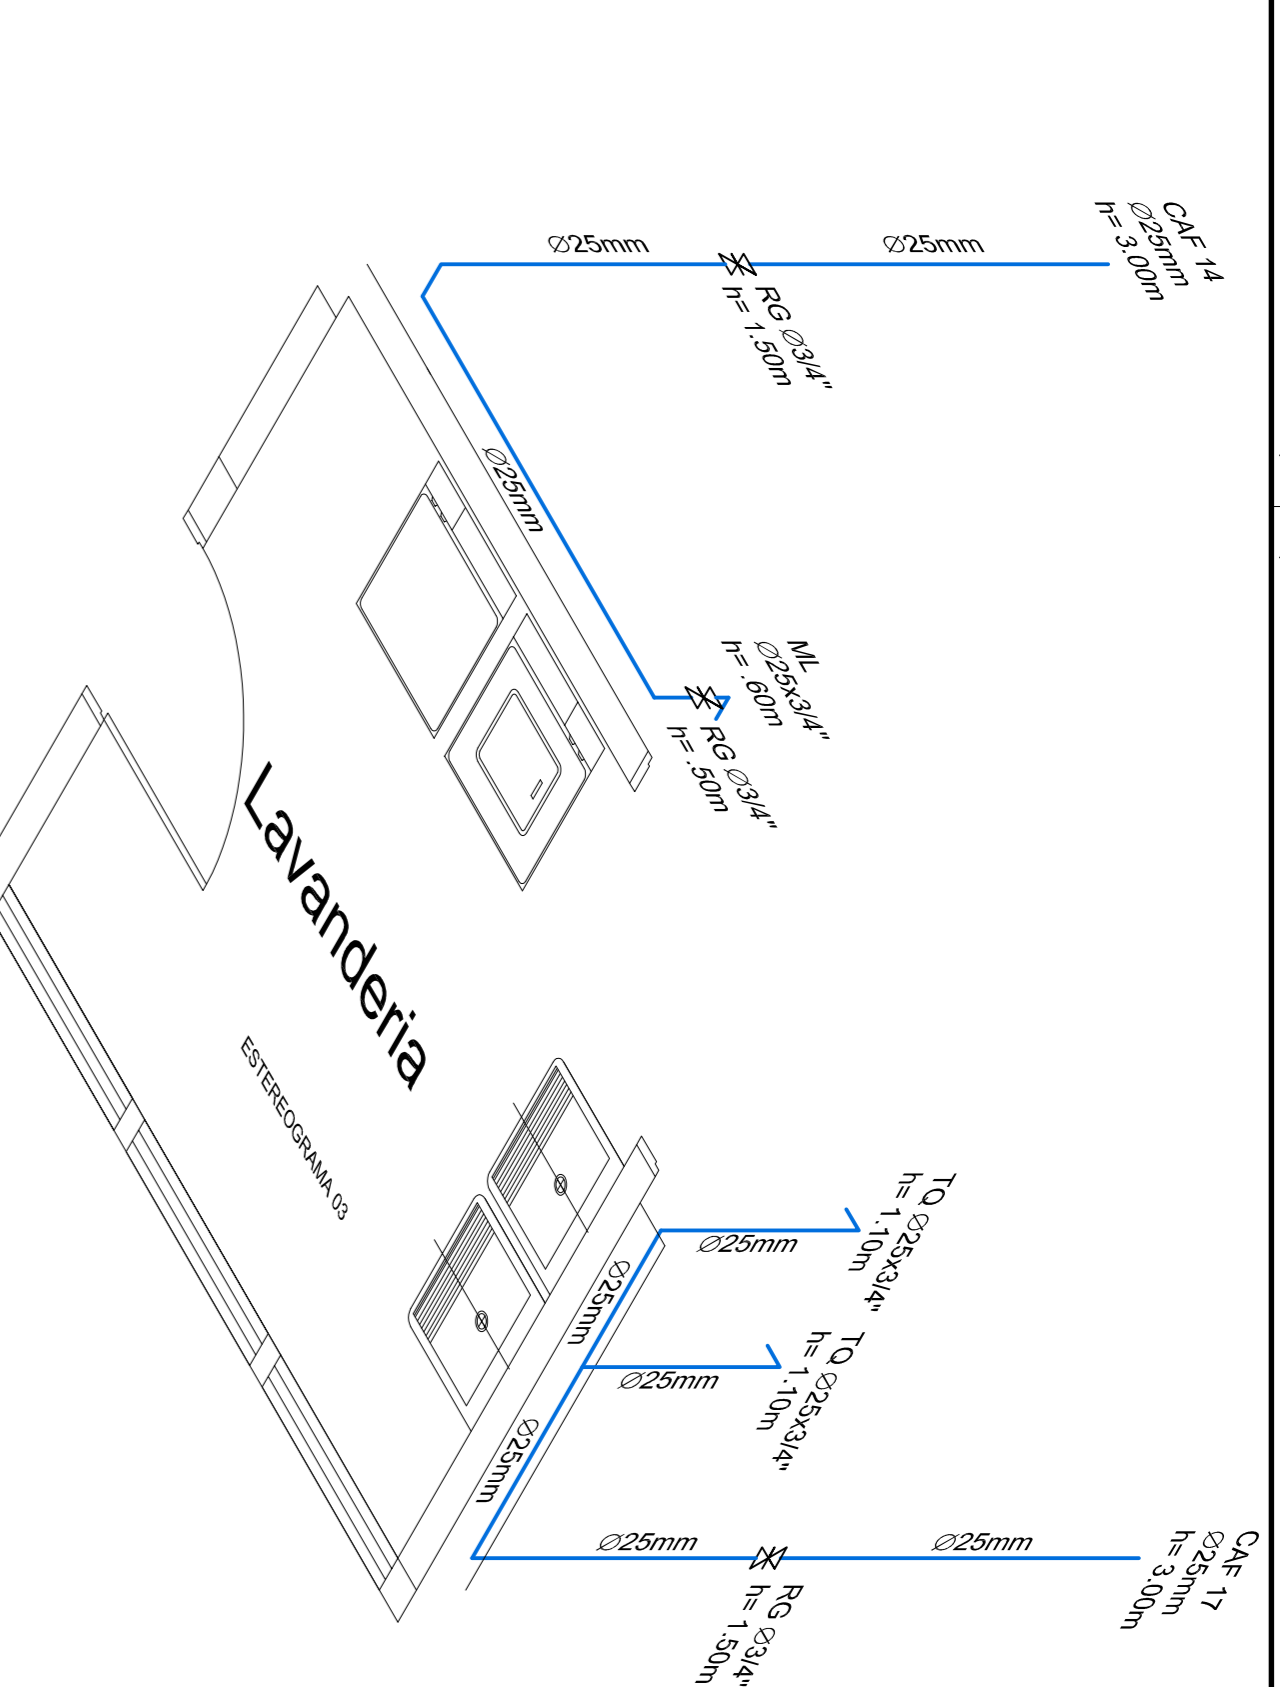


03 ESTEREOGRAMA 3
ESCALA 1:25

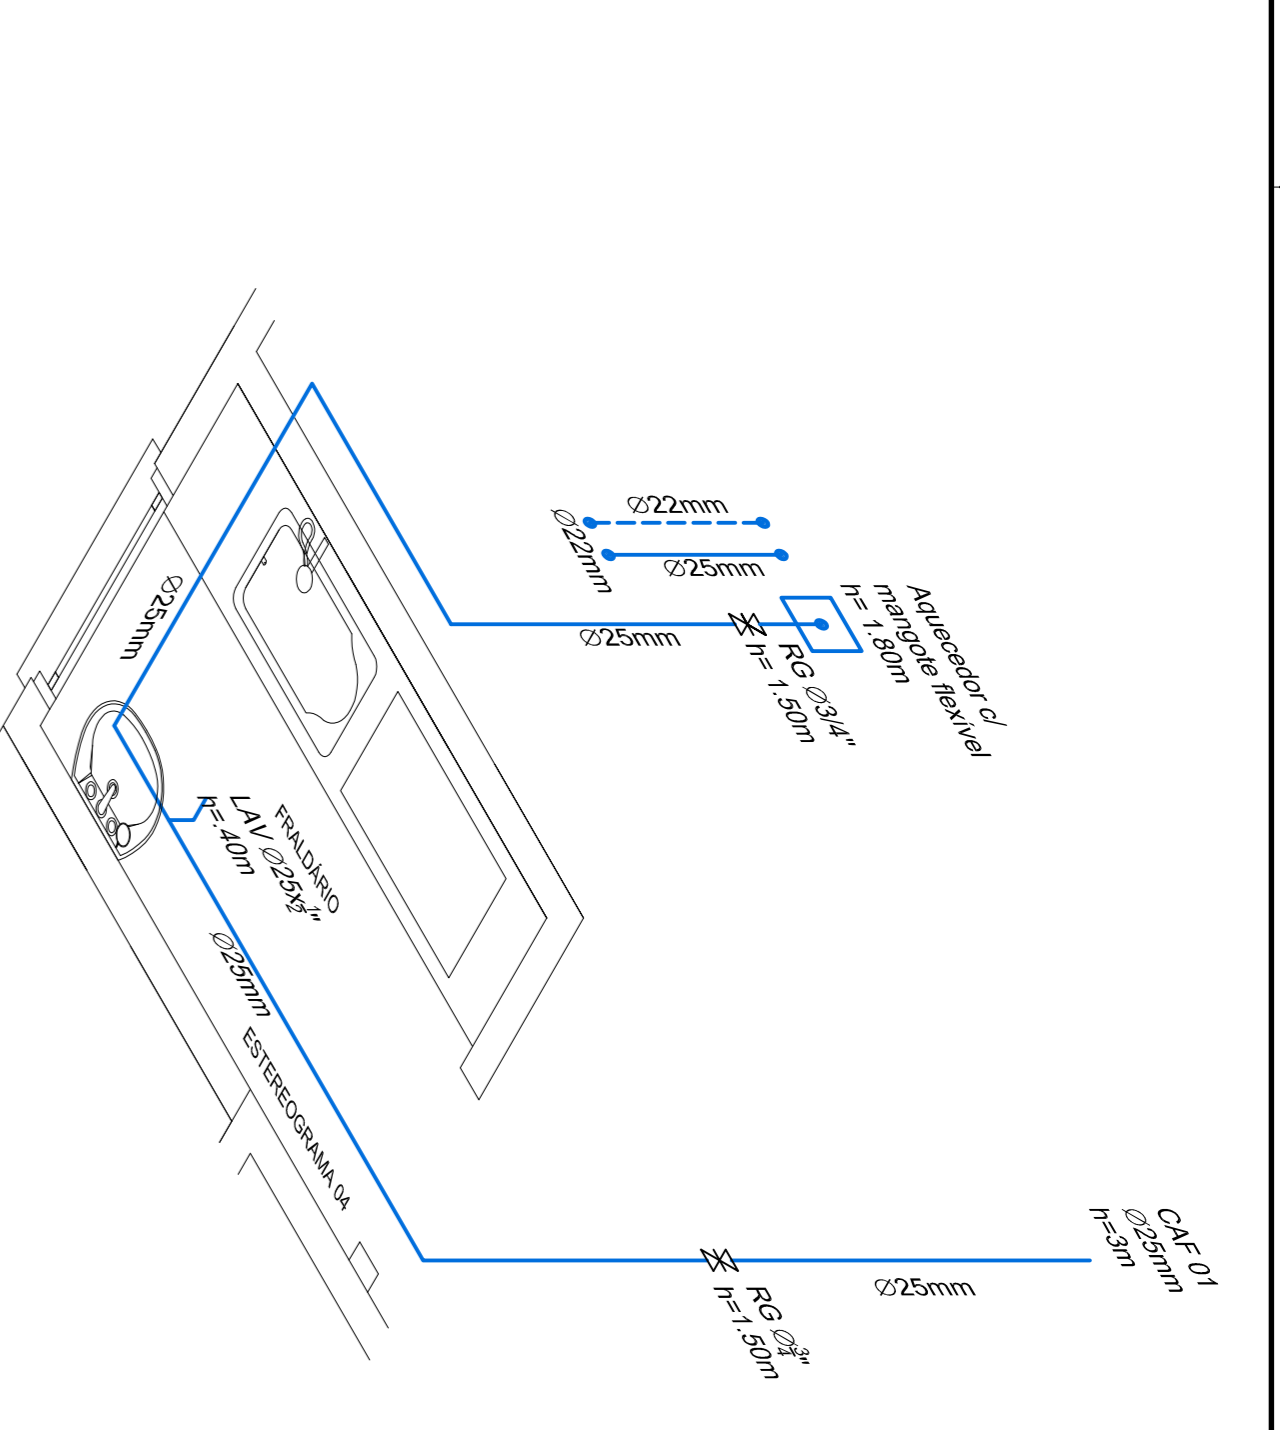


04 ESTEREOGRAMA 4
ESCALA 1:25

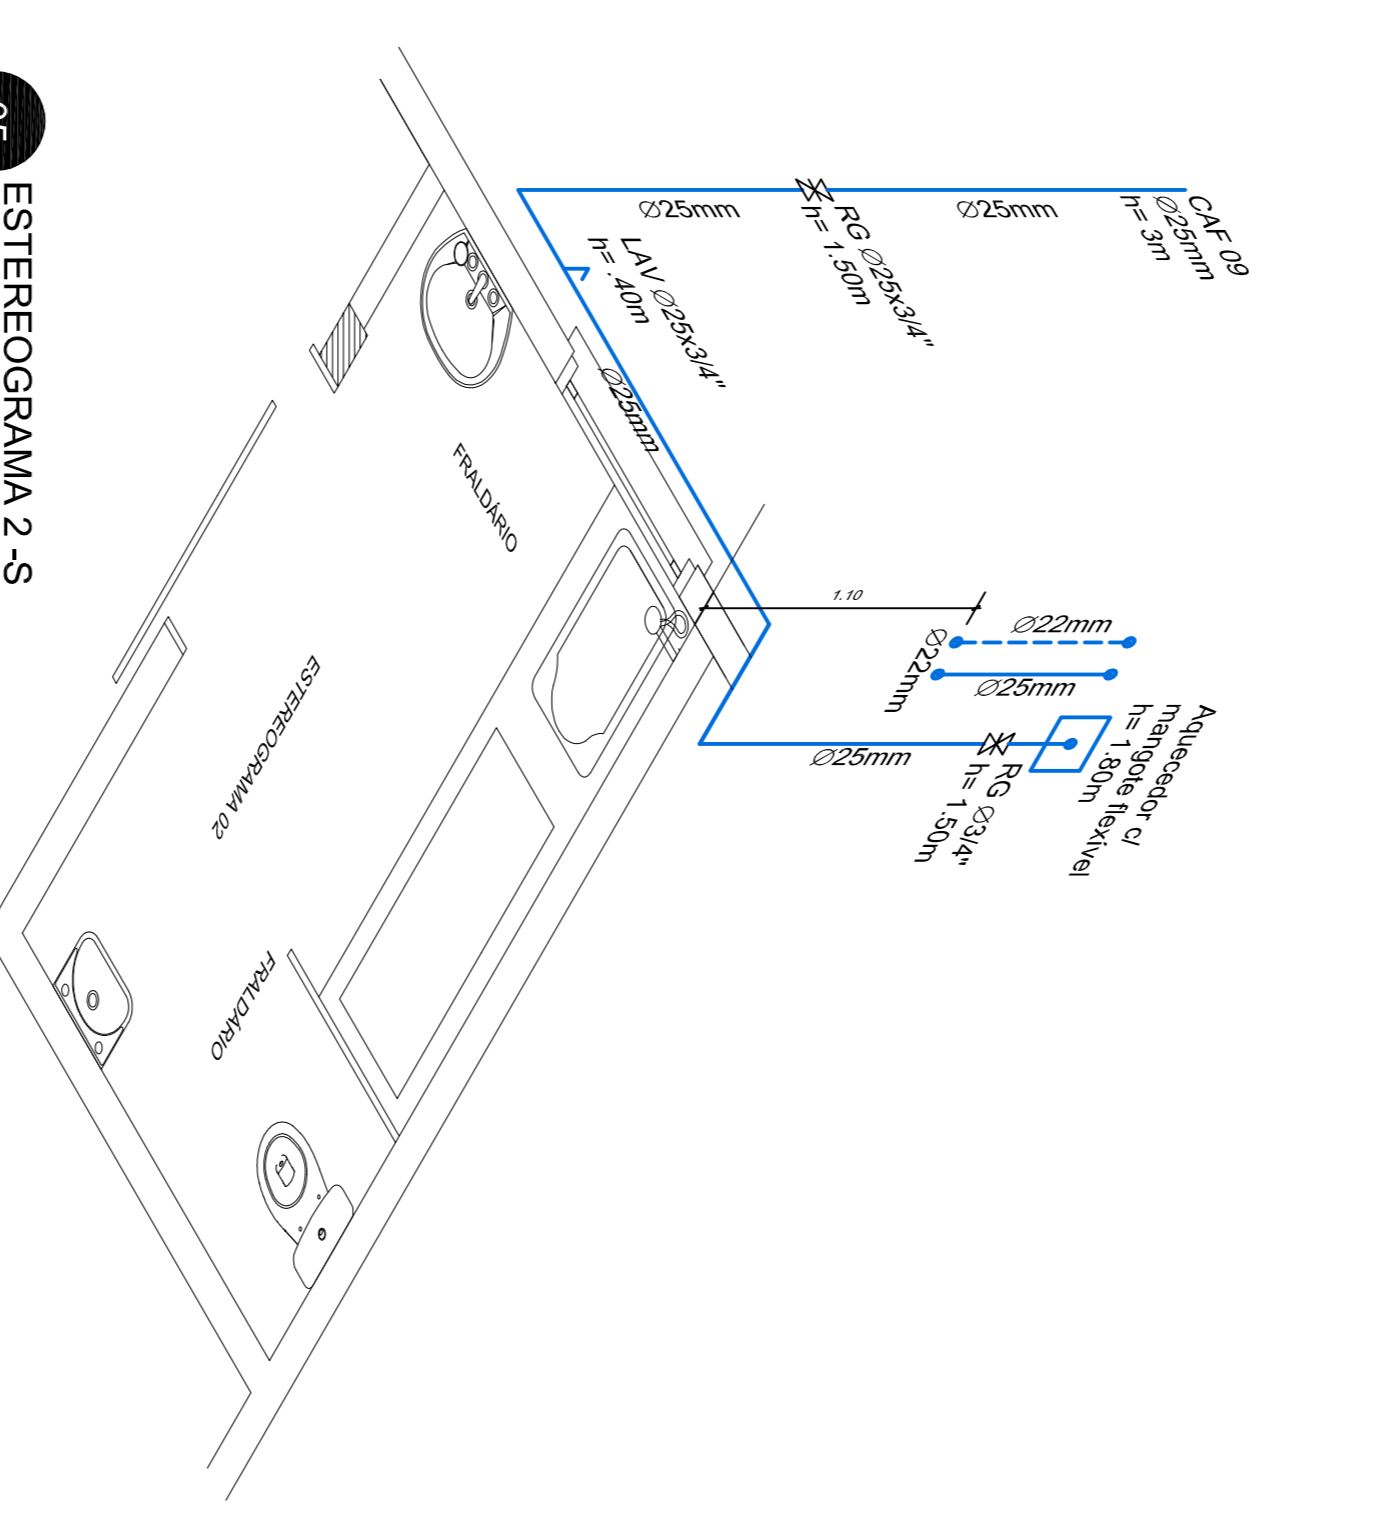


05 ESTEREOGRAMA 2-S
ESCALA 1:25

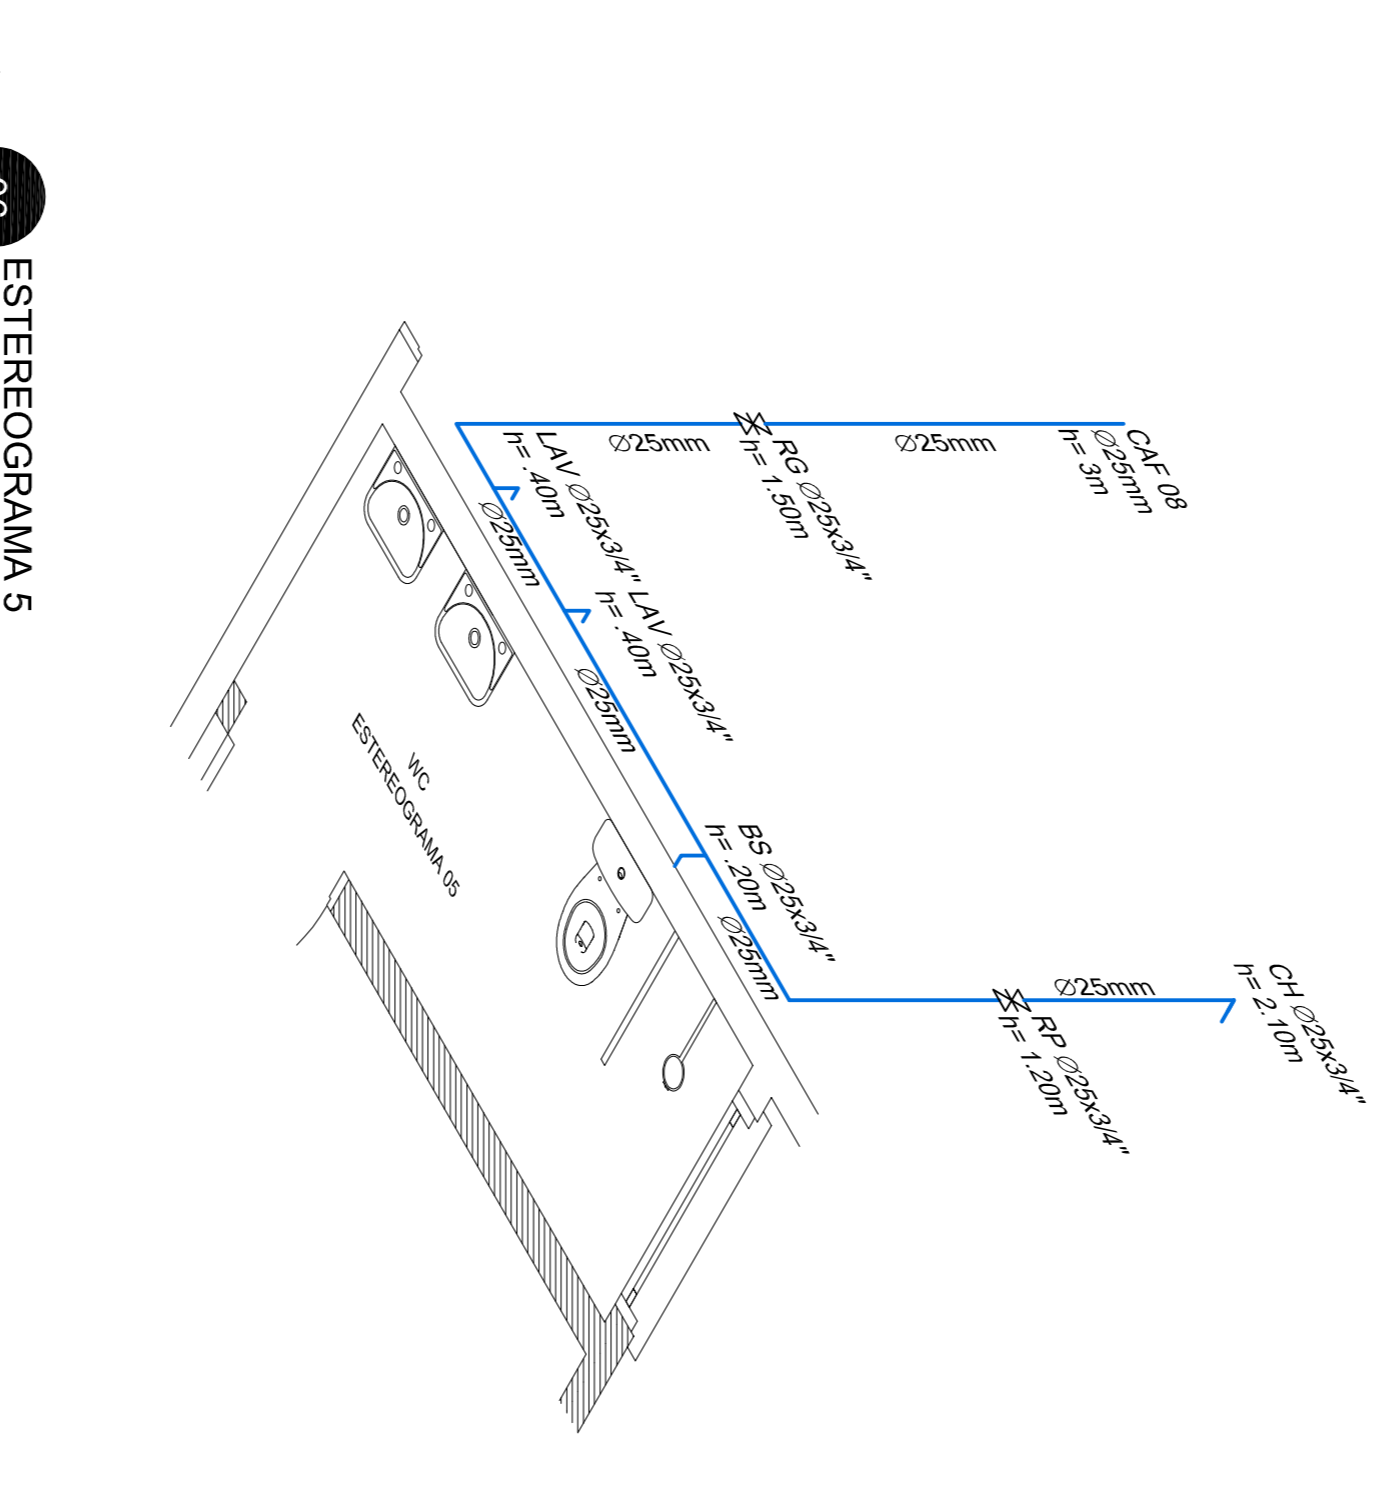


06 ESTEREOGRAMA 5
ESCALA 1:25

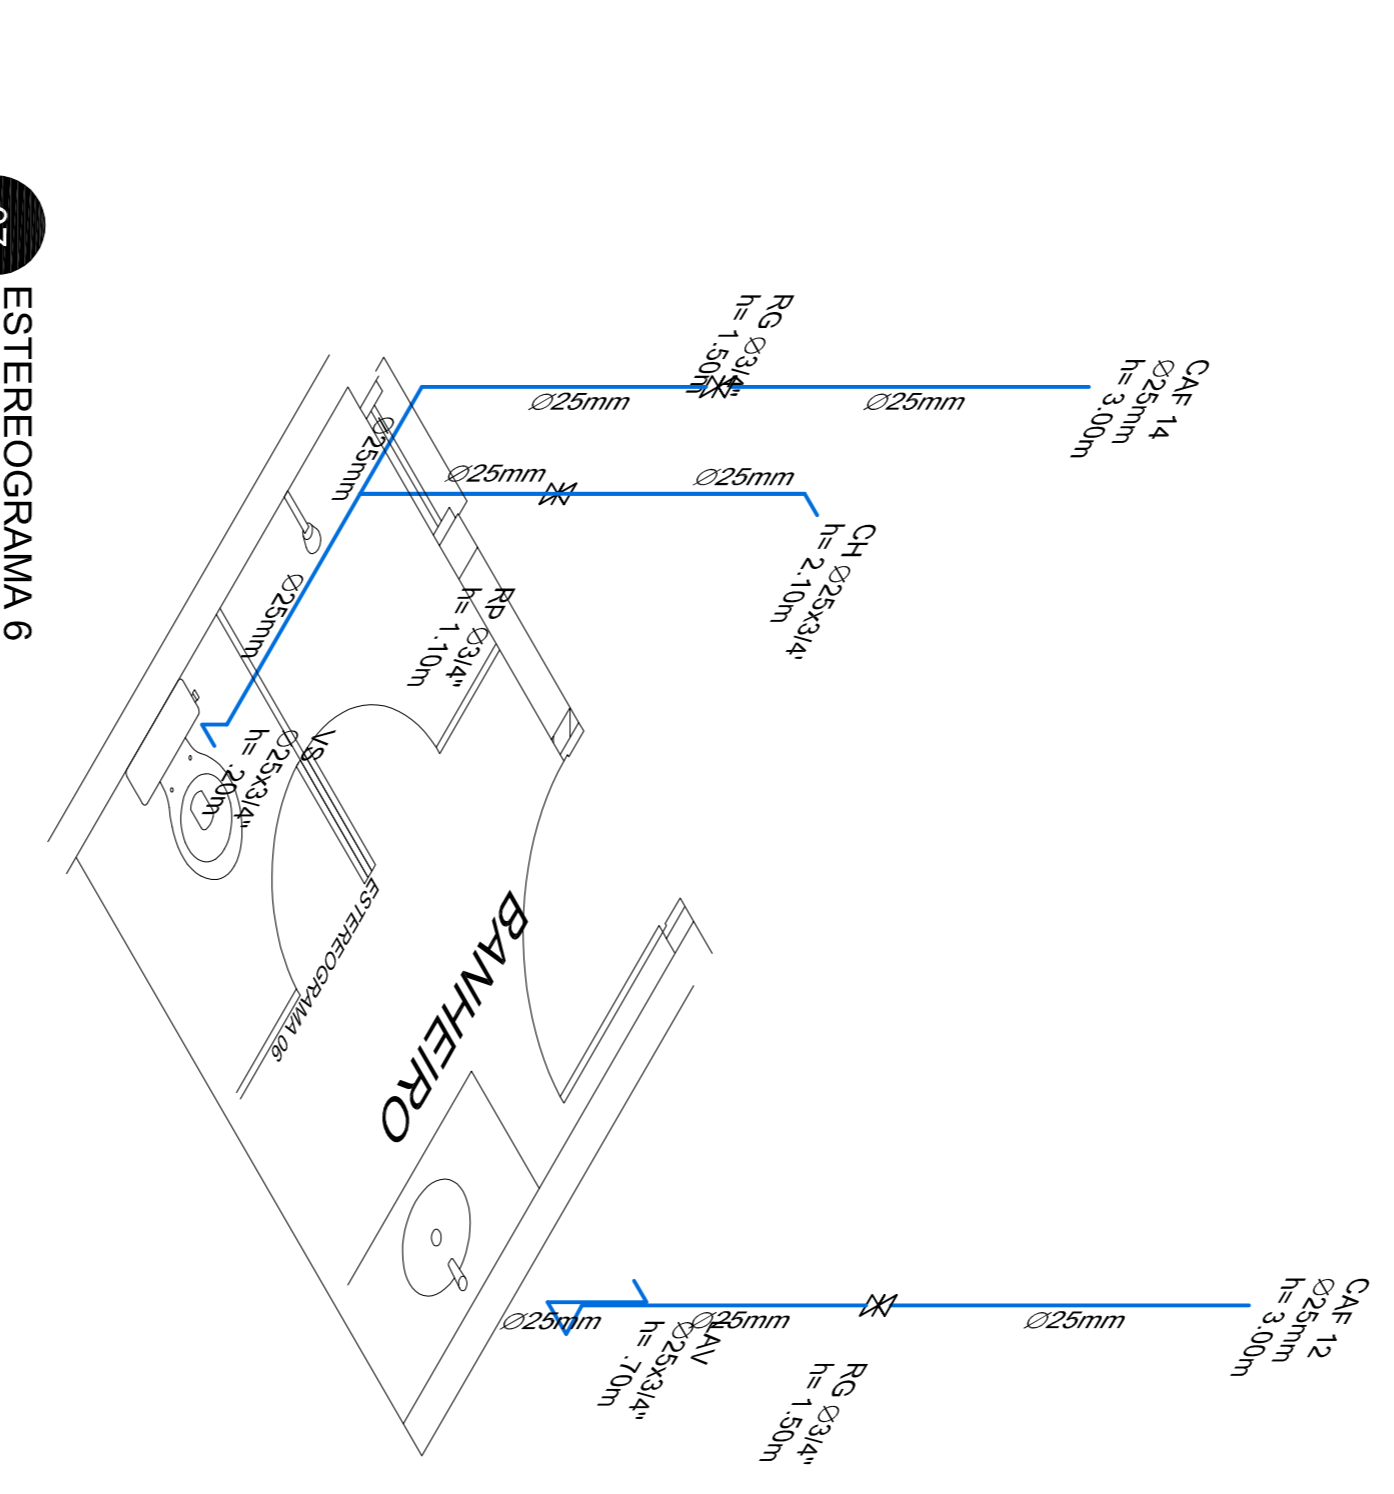


07 ESTEREOGRAMA 6
ESCALA 1:25

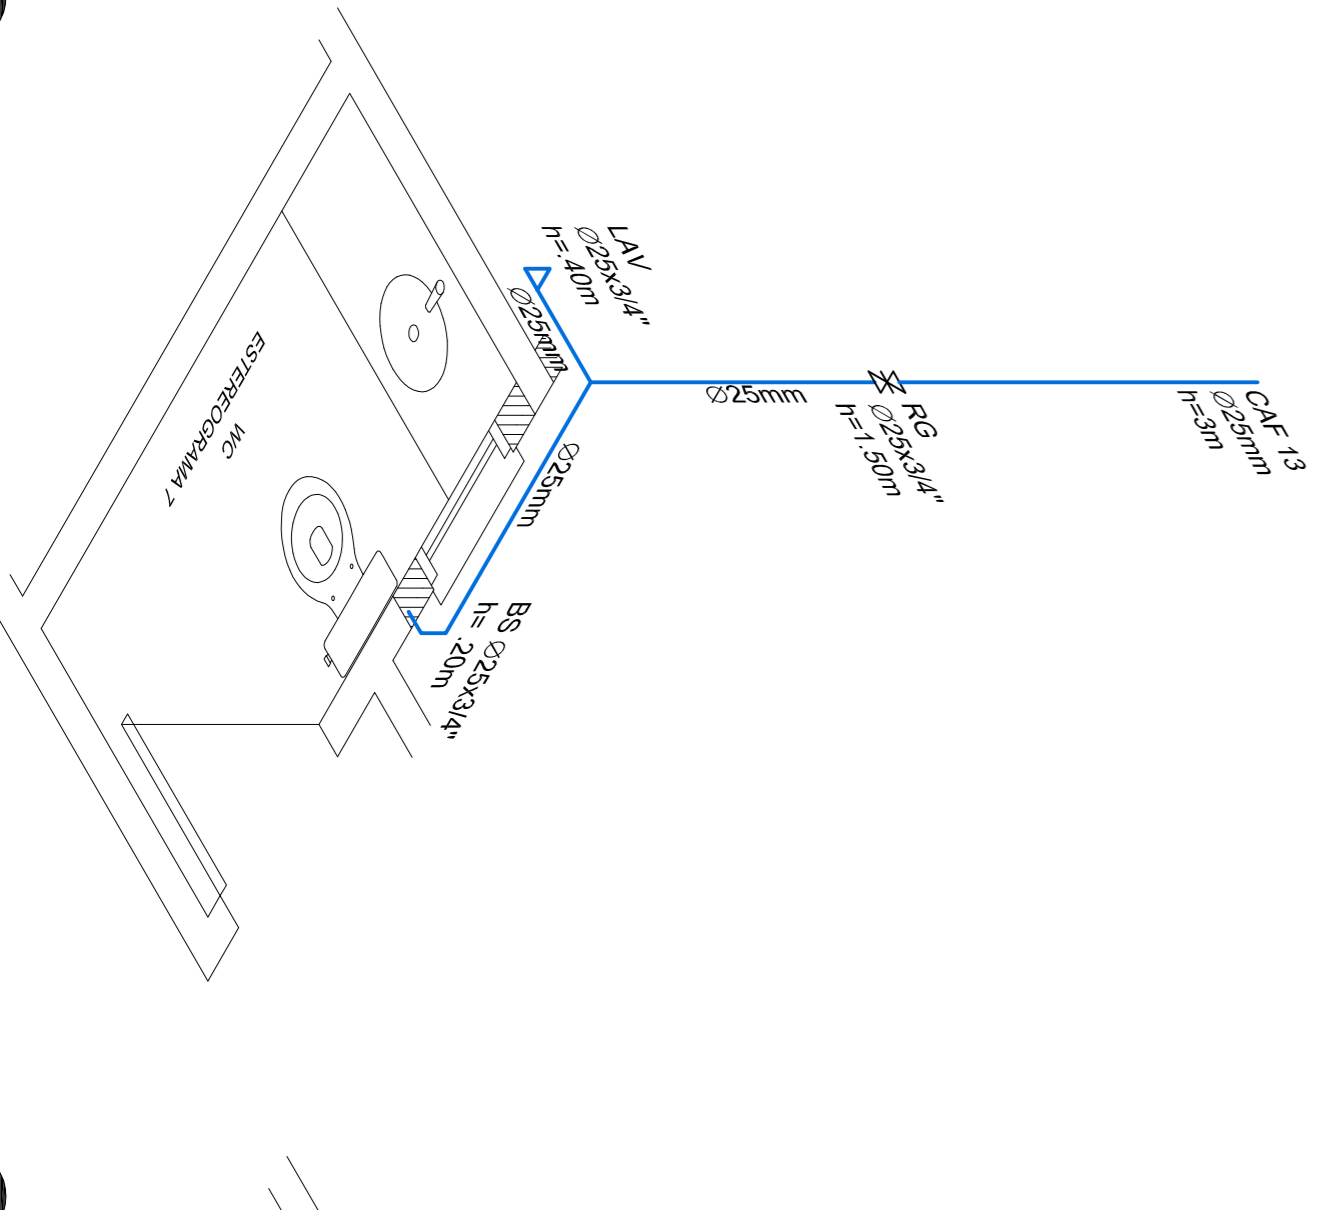


08 ESTEREOGRAMA 7
ESCALA 1:25

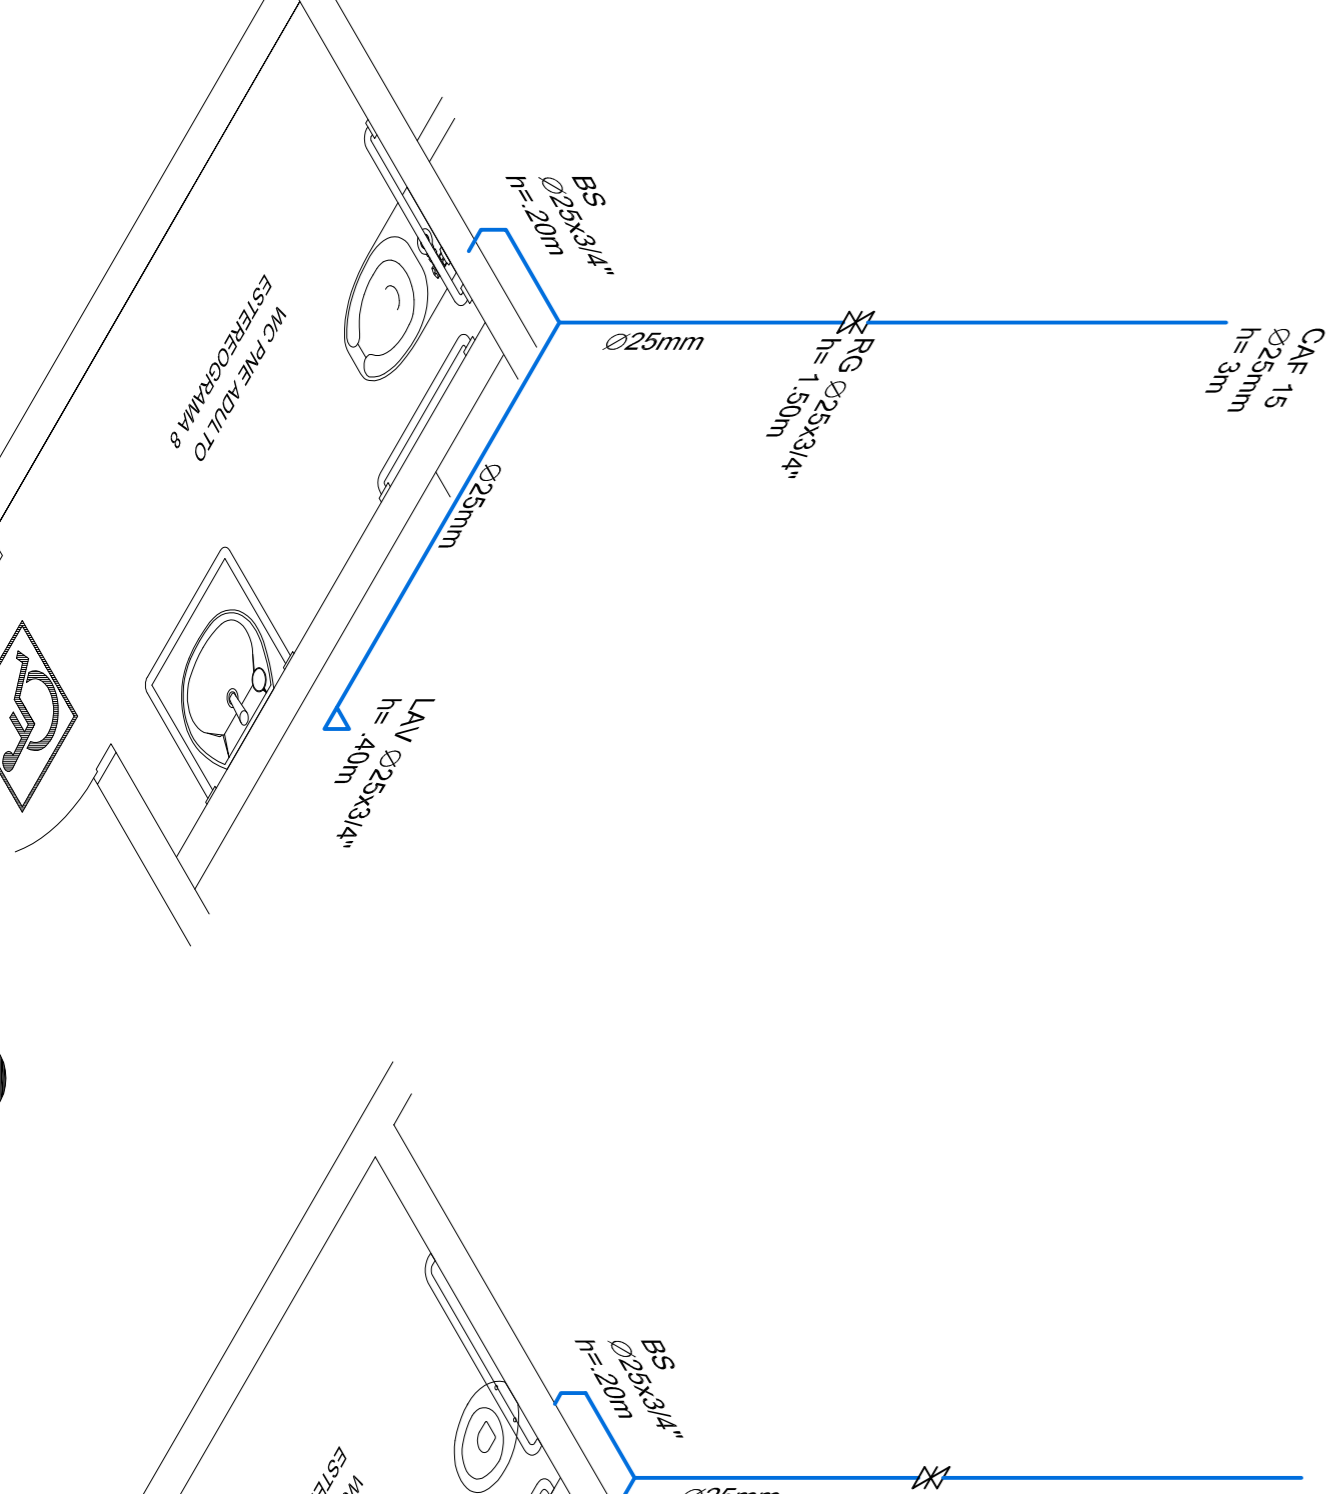

09 ESTEREOGRAMA 8
ESCALA 1:25

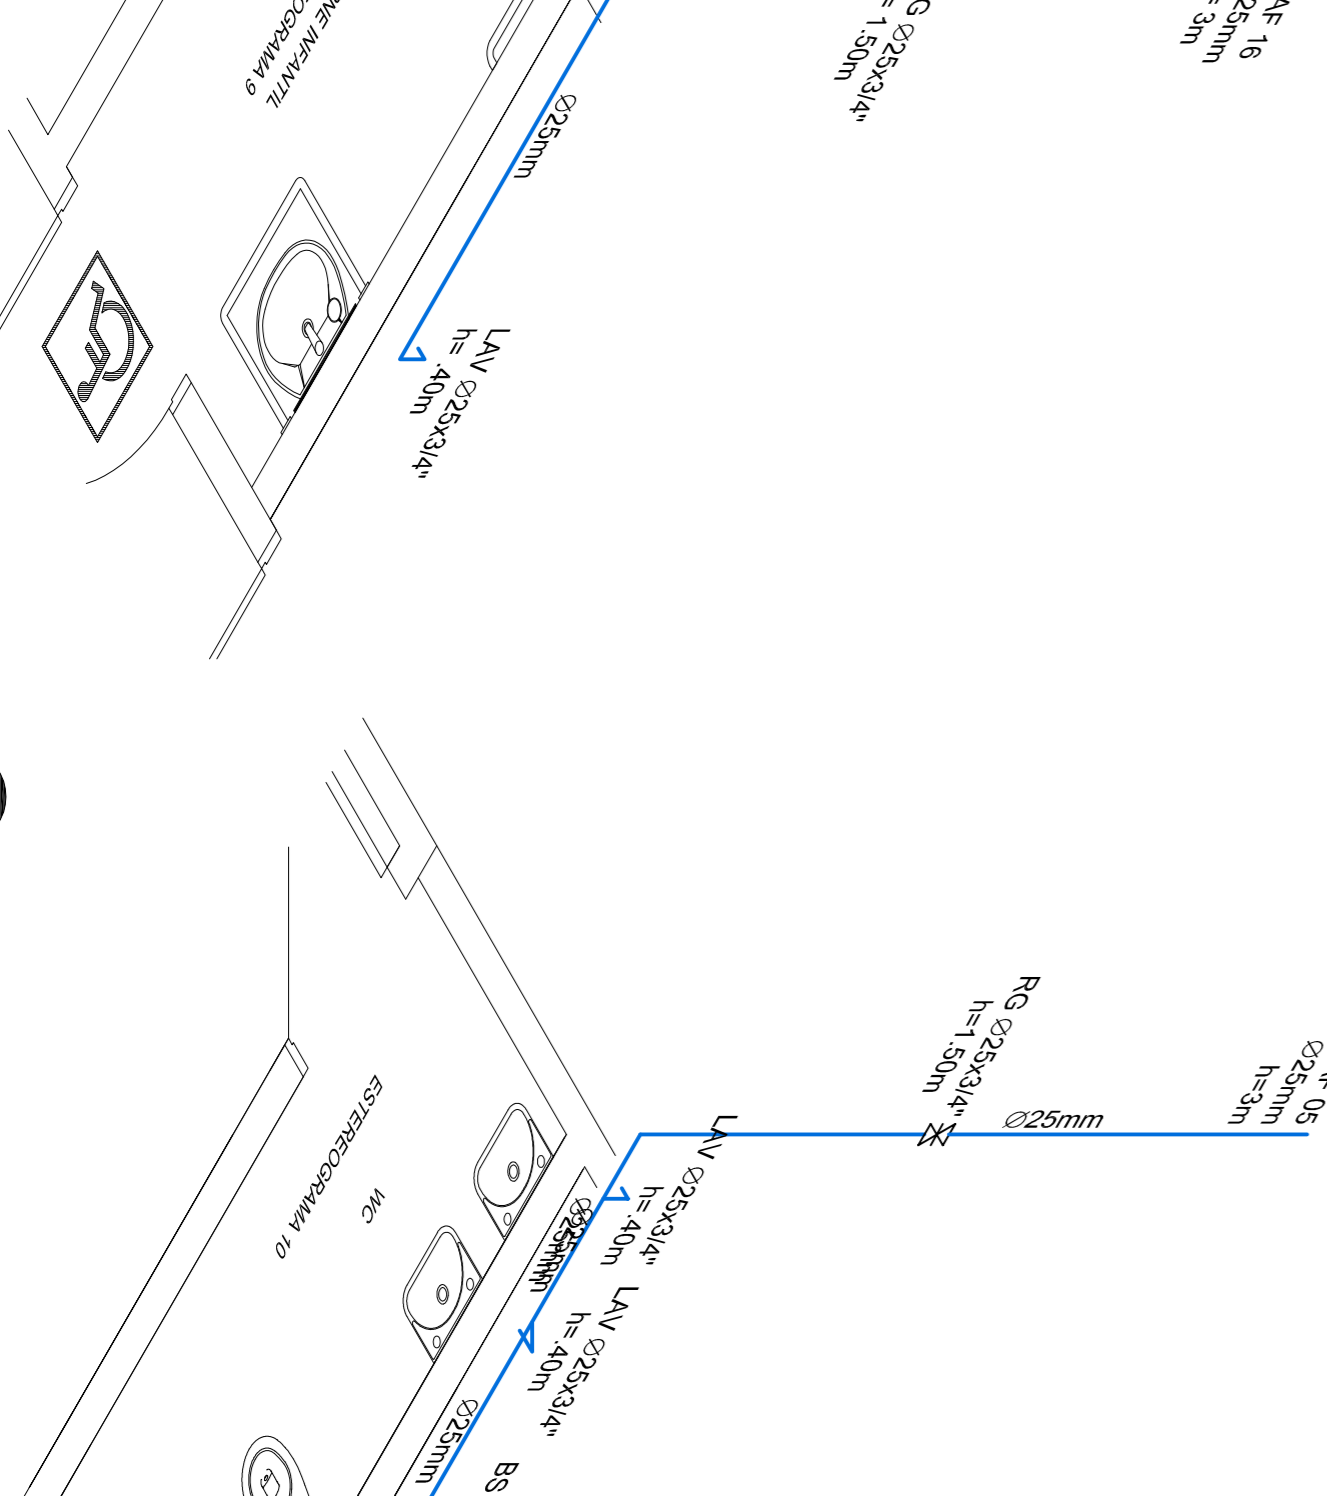

10 ESTEREOGRAMA 9
ESCALA 1:25

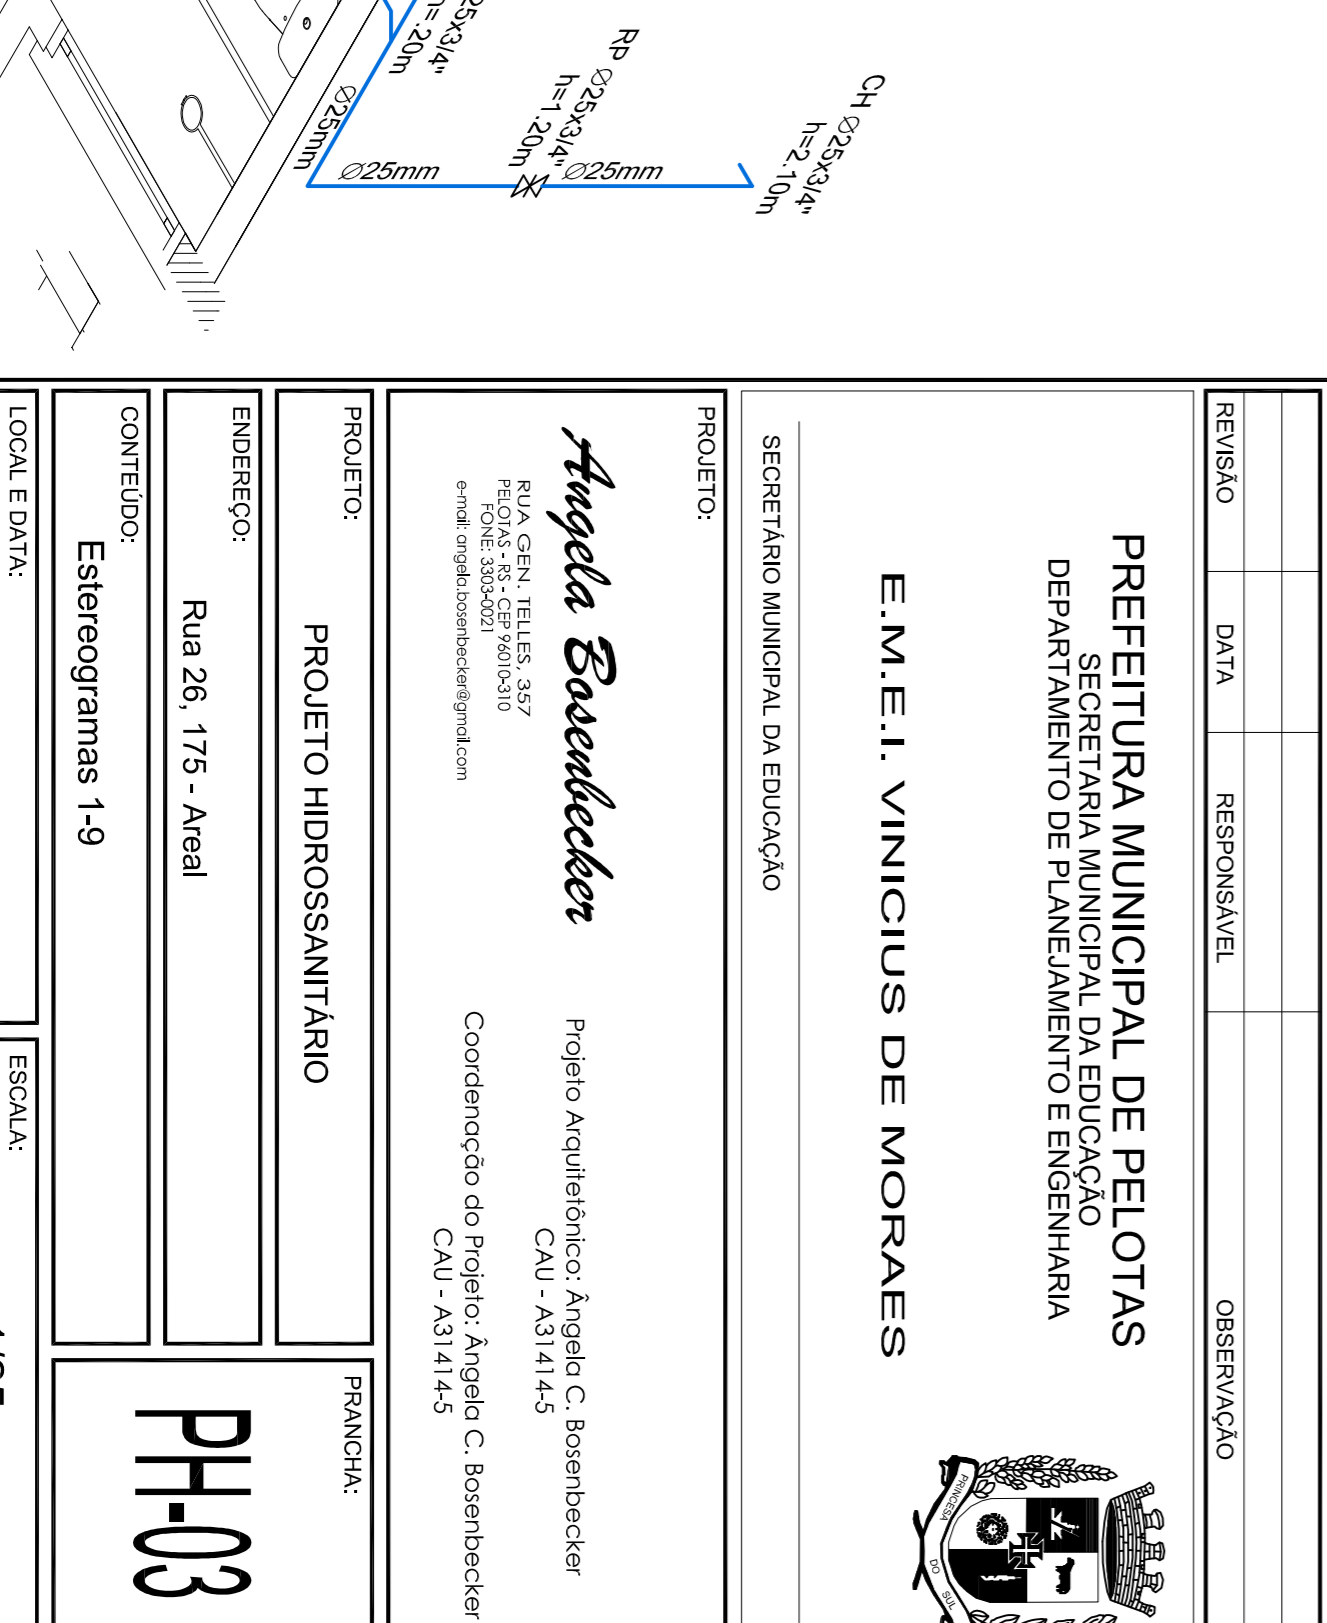

11 ESTEREOGRAMA 10
ESCALA 1:25

REVISÃO	DATA	RESPONSÁVEL	OBSERVAÇÃO

PREFEITURA MUNICIPAL DE PELOTAS
SECRETARIA MUNICIPAL DA EDUCAÇÃO
DEPARTAMENTO DE PLANEJAMENTO E ENGENHARIA

E.M.E.I. VINÍCIUS DE MORAES

SECRETÁRIO MUNICIPAL DA EDUCAÇÃO

PROJETO:

Angela Bosenbecker

Projeto Arquitetônico: Angélio C. Bosenbecker

CAU - A31.41.4-5

Coordenação do Projeto: Angélio C. Bosenbecker

CAU - A31.41.4-5

PROJETO: PROJETO HIDROSSANITÁRIO

PRANCHAS:

ENDEREÇO: Rua 26, 175 - Areal

CONTEÚDO: Estereogramas 1-9

LOCAL E DATA: Pelotas, outubro de 2014.

ESCALA: 1/25

PH-03

