




JA-1

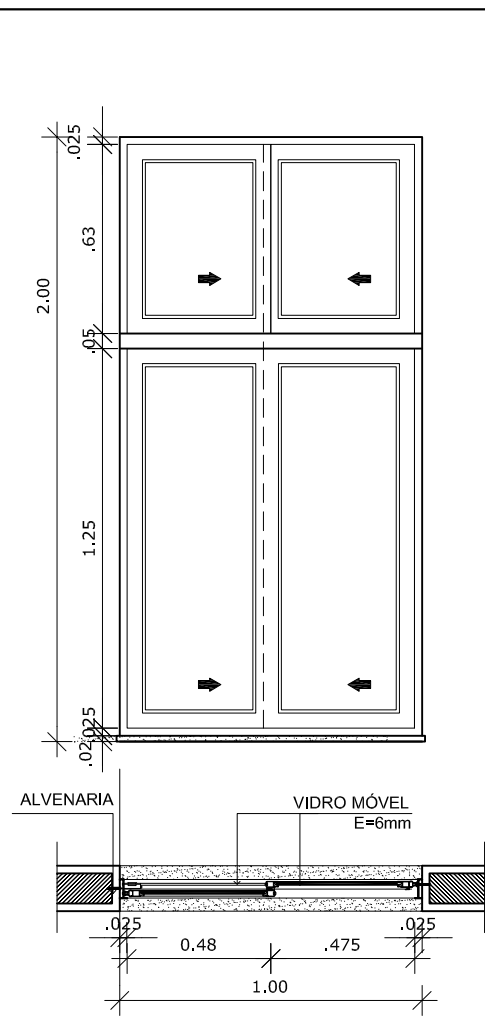

JA-02

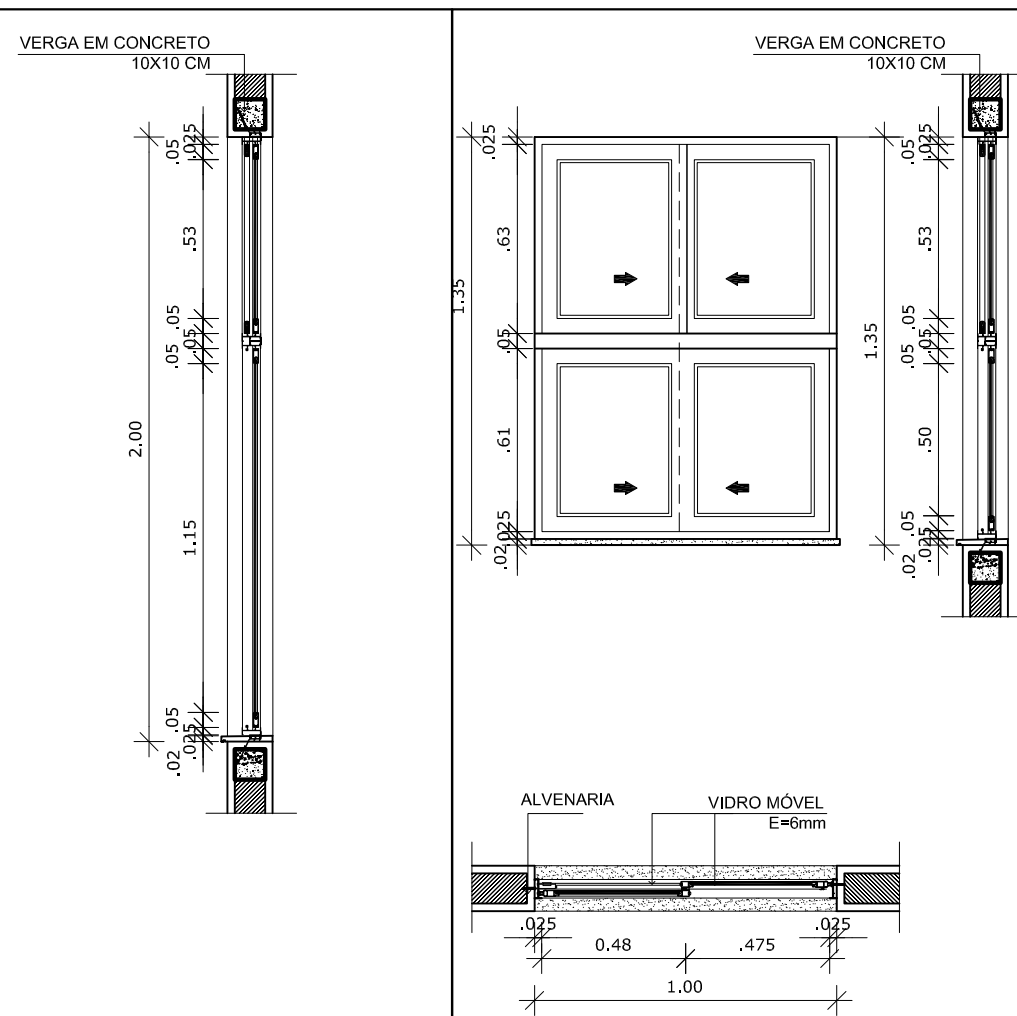


JA-02A

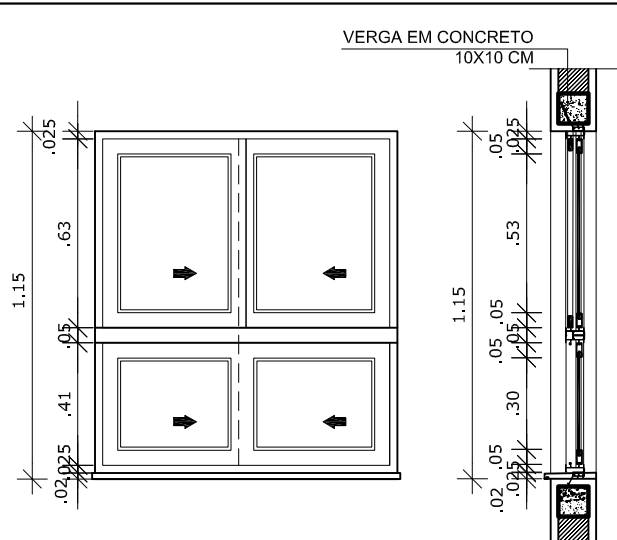


JA-03

LEGENDA DE JANELAS - JANELAS EM ALUMÍNIO

REF.	Dimensões (cm)	Área (m²)	Quantidade	Área Total (m²)	h do peitoril (cm) / TIPO	AMBIENTES
JA-1	120 x 80	0,96	02	1,92	80 cm / de correr, de alumínio	Salas de atividades p/ área interna/ direção / Secretaria / Hall da escola
JA-2	100 x 200	2,00	17	80,00	75 cm / correr, de alumínio	Sala de Atividades /Multiuso/Sala dos Professores
JA-2A	100 x 135	1,35	05	80,00	75 cm / correr, de alumínio	Refeitório
JA-3	100 x 115	1,15	9	10,35	160 cm / de correr, de alumínio	Sanitários infantis, Área coberta
JA-4	100 x 100	1,00	08	8,00	120 cm / de correr, de alumínio	Cozinha / Lavanderia
JA-5	210 x 130	2,73	01	2,73	160 cm / de correr, de alumínio	Sala dos professores

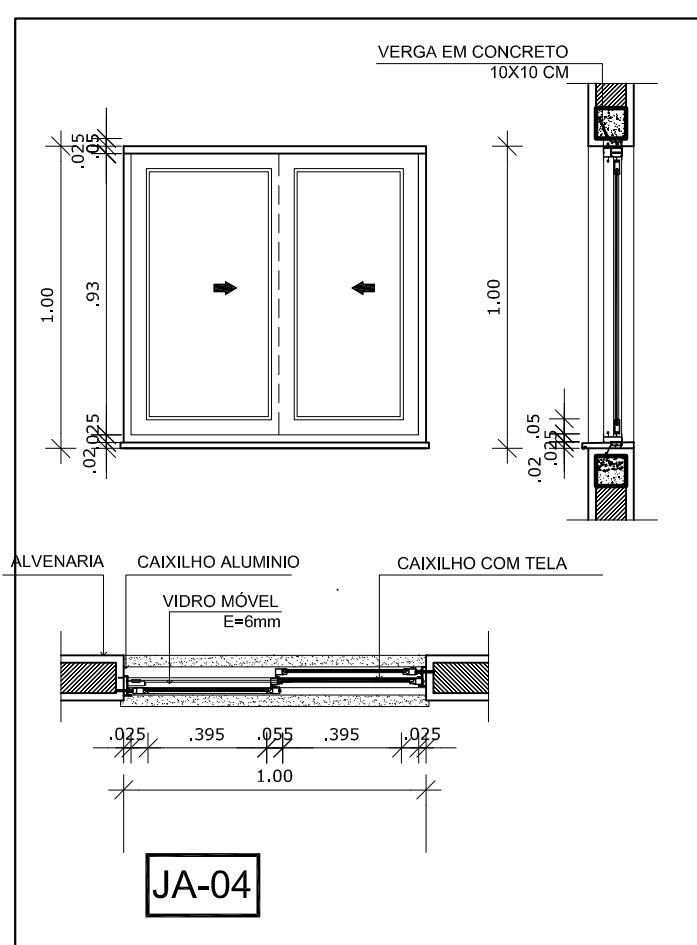

JA-04

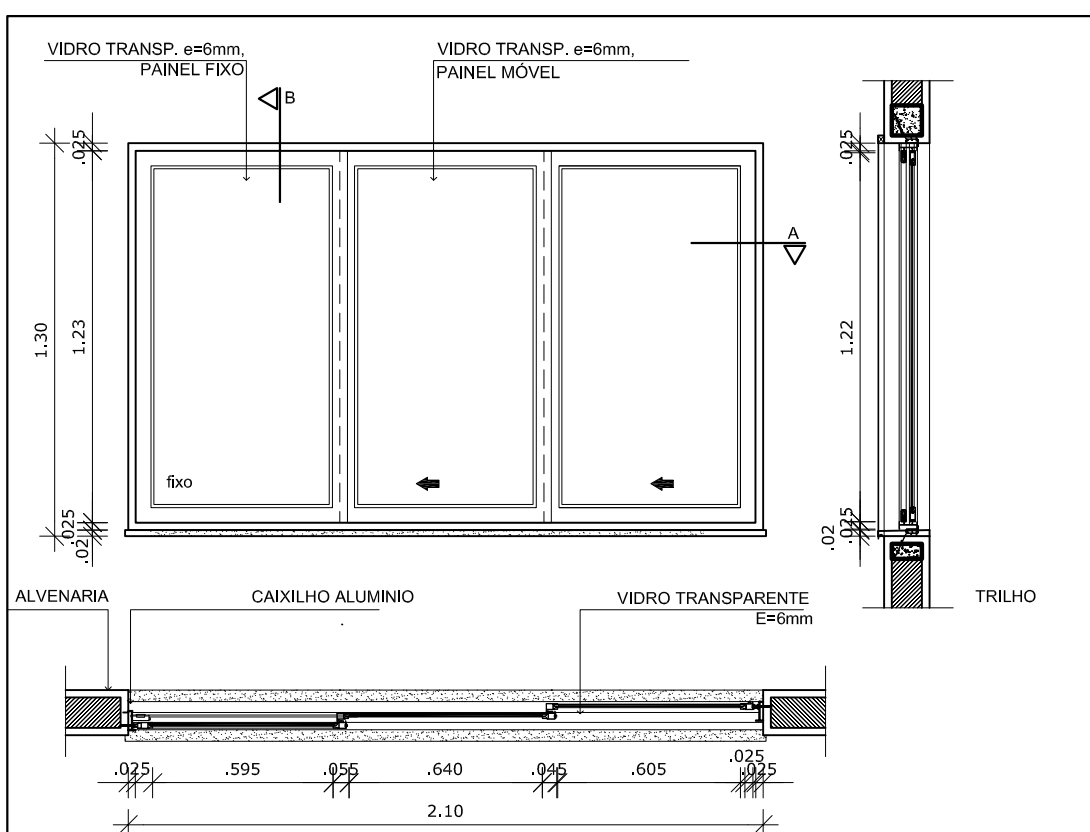

JA-5

REVISÃO	DATA	RESPONSÁVEL	OBSERVAÇÃO
---------	------	-------------	------------

**PREFEITURA MUNICIPAL DE PELOTAS**  
 SECRETARIA MUNICIPAL DA EDUCAÇÃO  
 DEPARTAMENTO DE PLANEJAMENTO E ENGENHARIA

**E.M.E.I. VINICIUS de MORAES**

SECRETÁRIO MUNICIPAL DA EDUCAÇÃO

PROJETO:

*Angela Bosenbecker*

RUA GEN. TELLES, 357  
 PELOTAS - RS - CEP 96010-310  
 FONE: 3303-0021  
 e-mail: angela.bosenbecker@gmail.com

Projeto Arquitetônico: Ângela C. Bosenbecker  
 CAU - A31414-5  
  
 Coordenação do Projeto: Ângela C. Bosenbecker  
 CAU - A31414-5

PROJETO: <b>PROJETO ARQUITETÔNICO</b>	<b>PA-06</b>
ENDEREÇO: Rua 26, 175 - Areal	
CONTEÚDO: Detalhe das janelas	
LOCAL E DATA: Pelotas, maio de 2014.	ESCALA: 1/25