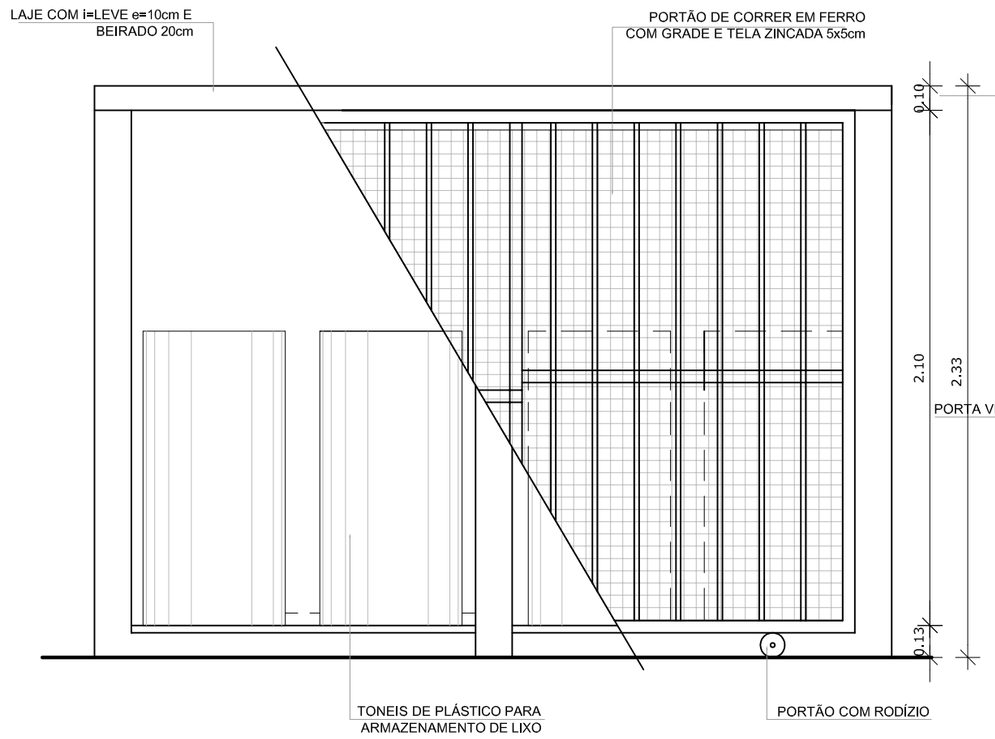

VISTA FRONTAL EXTERNA

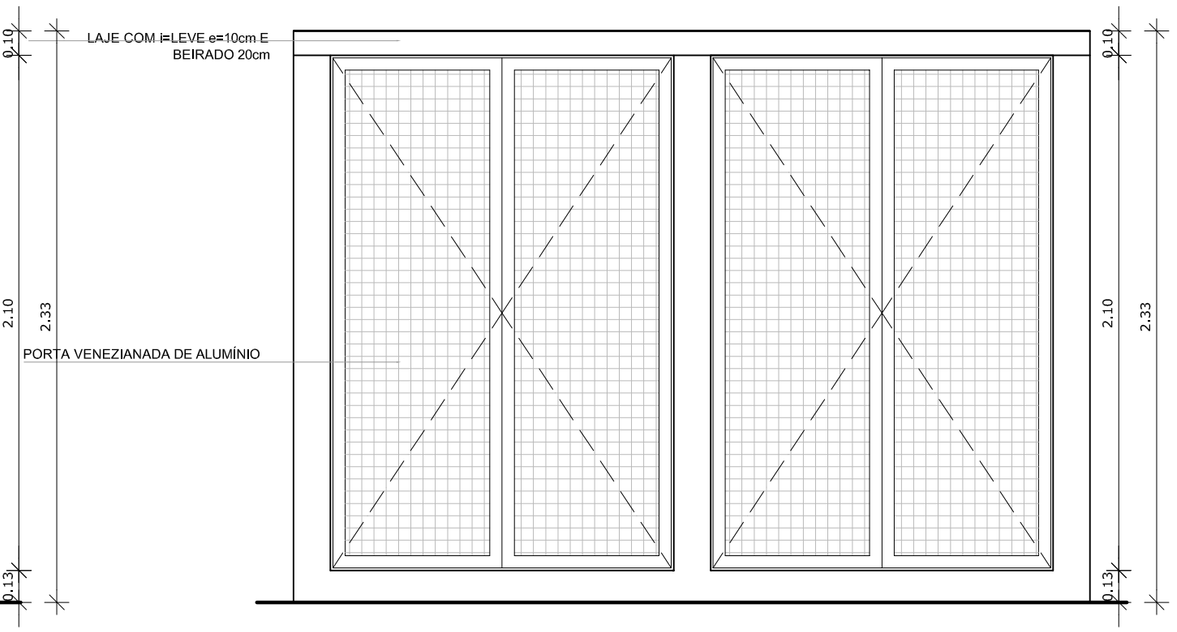

VISTA FRONTAL INTERNA
1/25

1/25

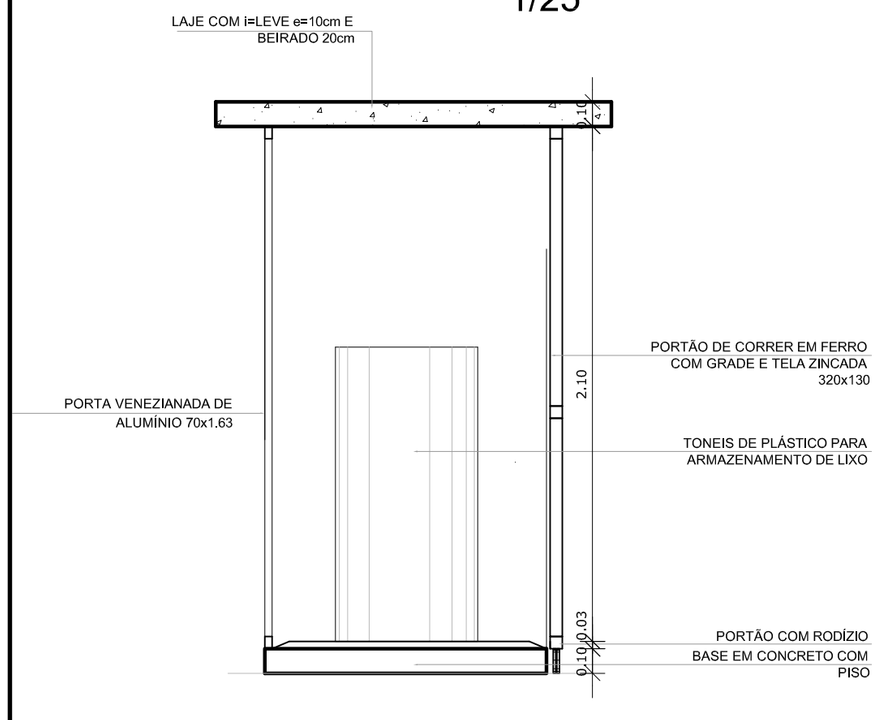

CORTE LATERAL
1/25

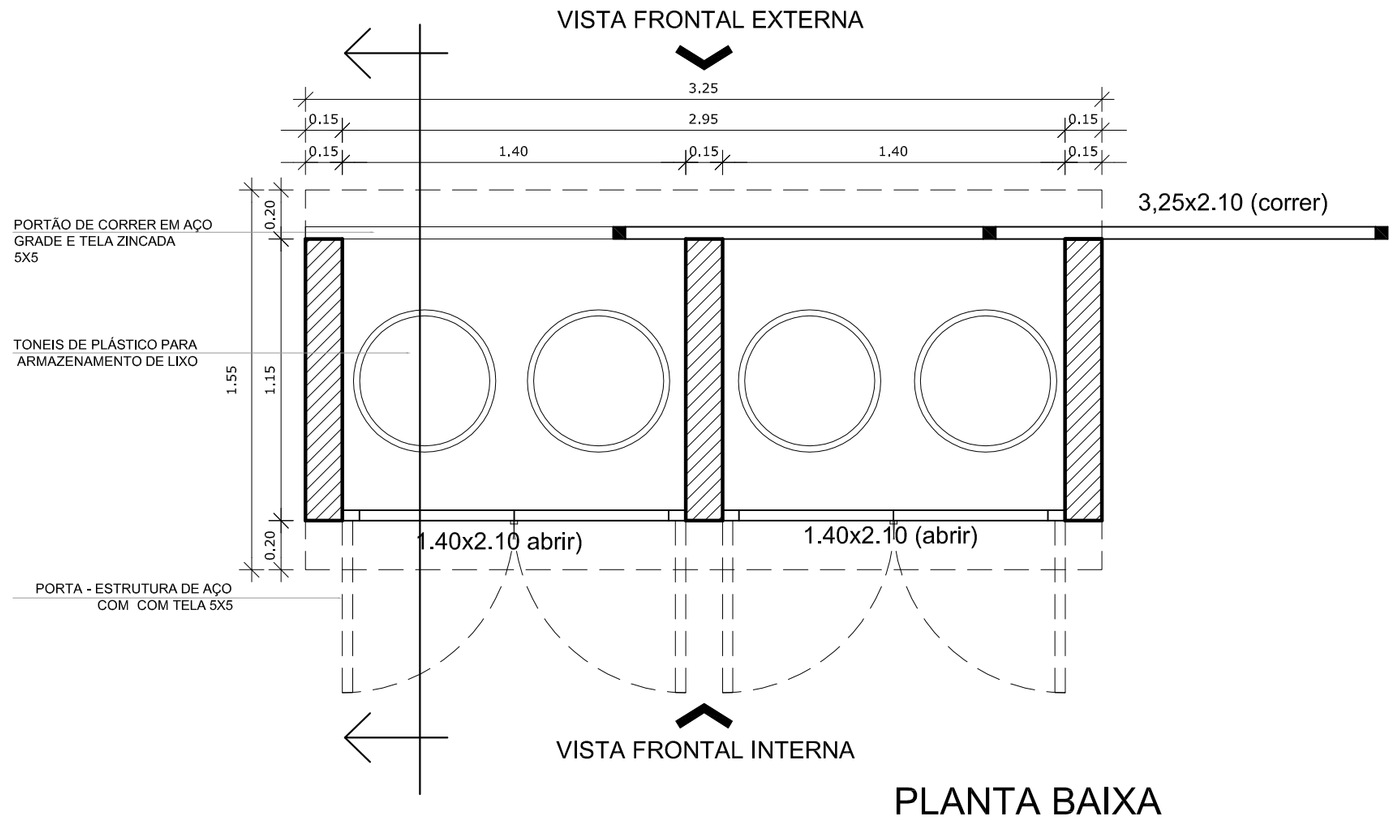

PLANTA BAIXA
1/25

REVISÃO	DATA	RESPONSÁVEL	OBSERVAÇÃO

PREFEITURA MUNICIPAL DE PELOTAS
SECRETARIA MUNICIPAL DA EDUCAÇÃO
DEPARTAMENTO DE PLANEJAMENTO E ENGENHARIA

E.M.E.I. VINICIUS de MORAES

SECRETÁRIO MUNICIPAL DA EDUCAÇÃO

PROJETO:

Angela Bosenbecker
RUA GEN. TELLES, 357
PELOTAS - RS - CEP 96010-310
FONE: 3303-0021
e-mail: angela.bosenbecker@gmail.com

Projeto Arquitetônico: Ângela C. Bosenbecker
CAU - A31414-5

Coordenação do Projeto: Ângela C. Bosenbecker
CAU - A31414-5

PROJETO: PROJETO ARQUITETÔNICO

PRANCHA: PA-11

ENDEREÇO: Rua 26, 175 - Areal

CONTEÚDO: Detalhe casa do lixo

LOCAL E DATA: Pelotas, outubro de 2014.

ESCALA: 1/25