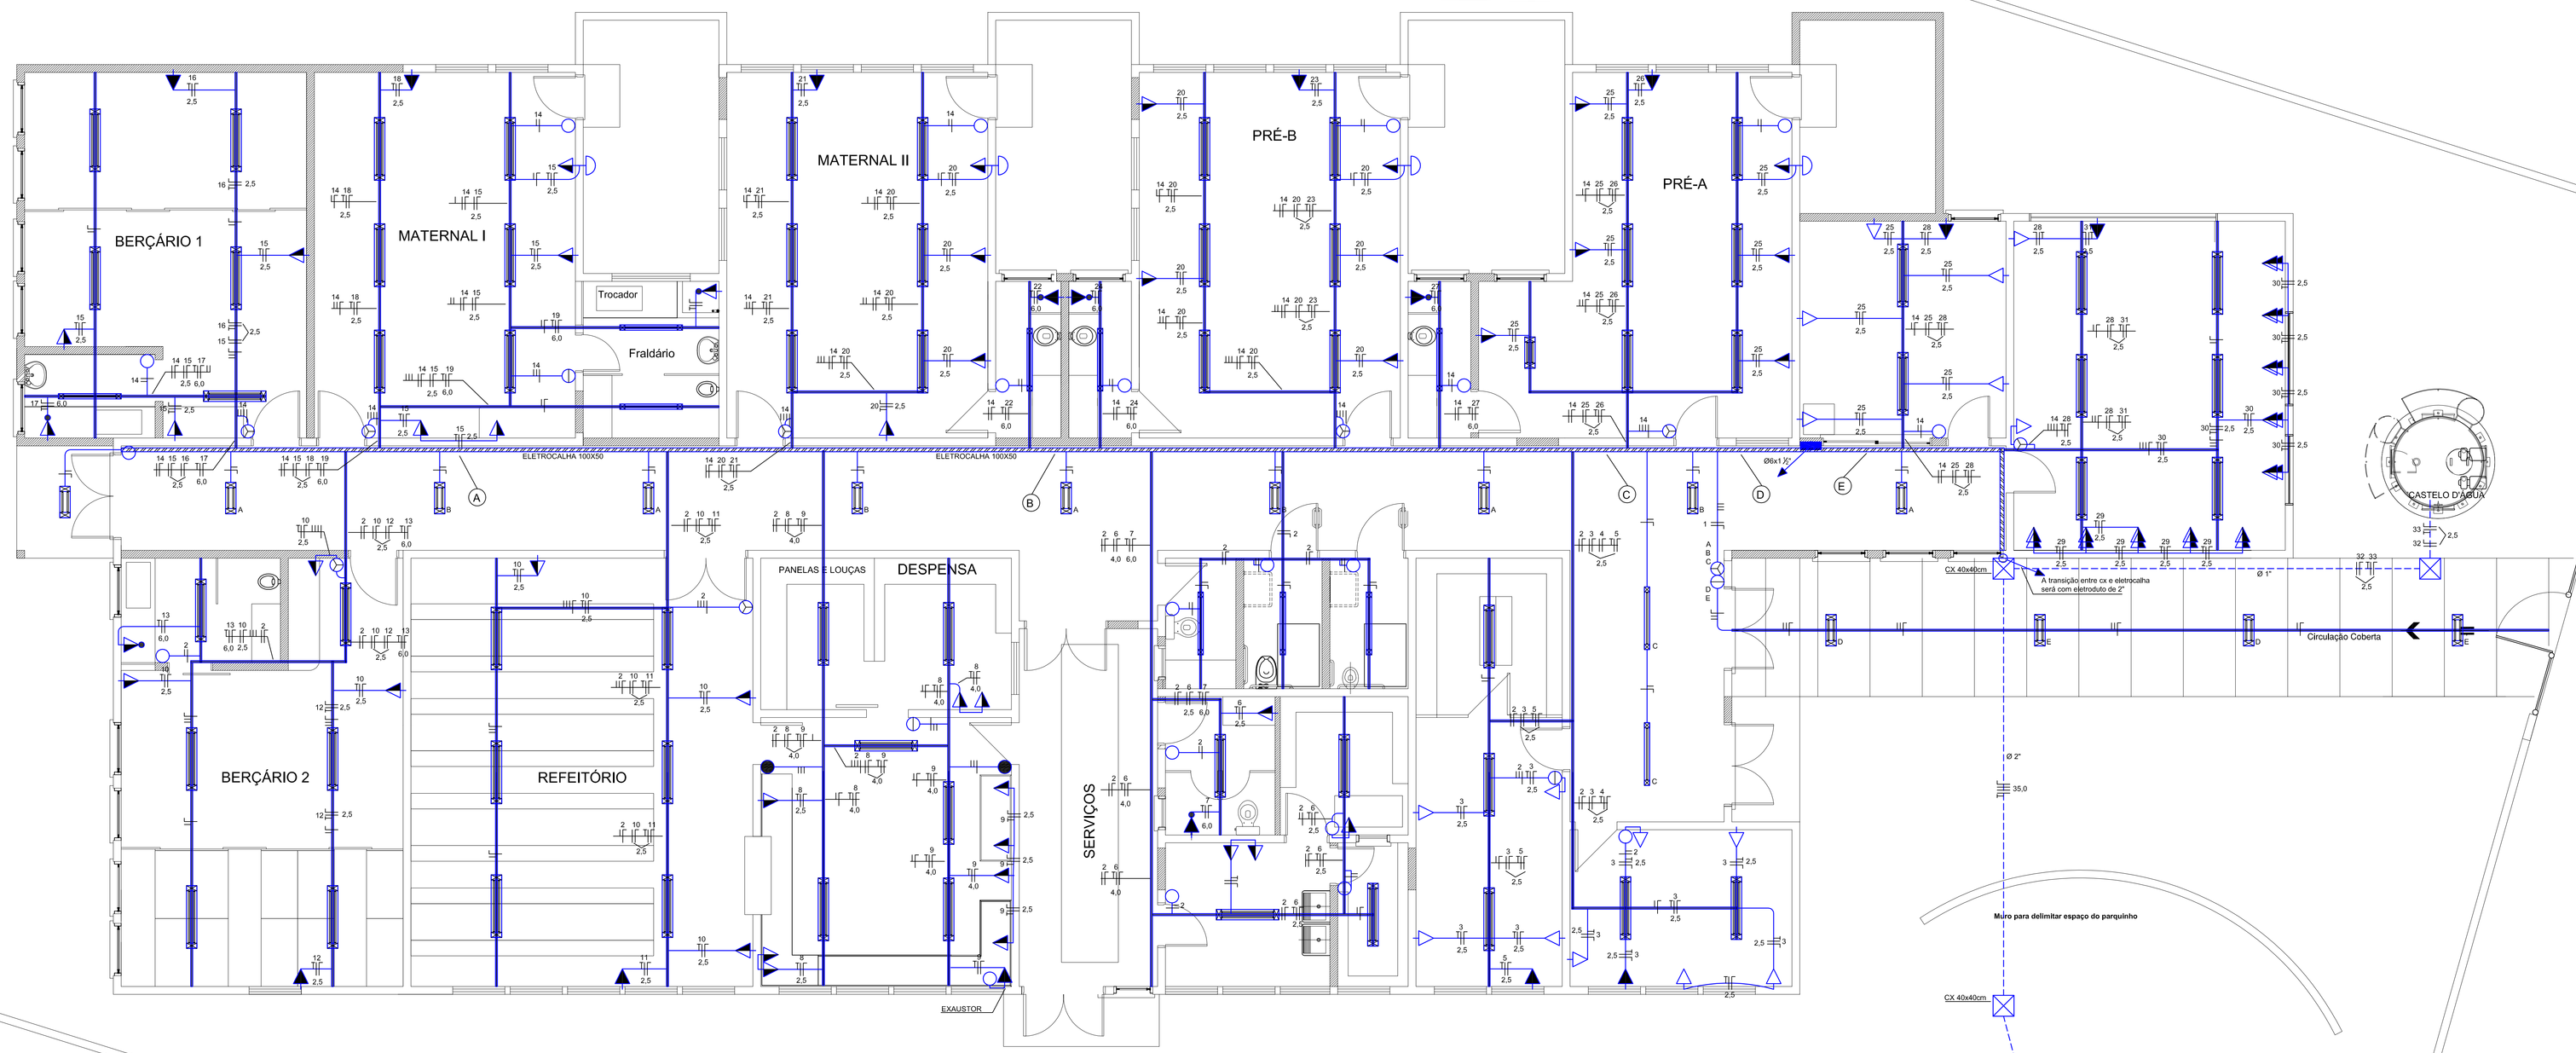

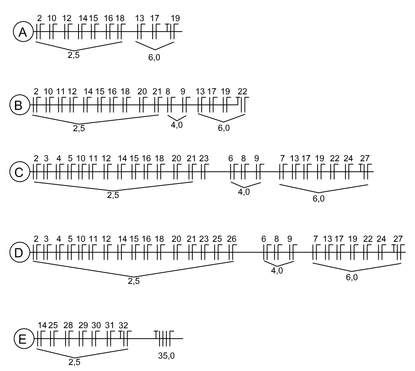

LEGENDA

- Ponto de Luz fluorescente 2x32w no Teto
- Ponto de Luz fluorescente 1x32w no Teto
- Ponto de Luz fluorescente 2x16w no Teto
- Aplique a 200 cm do pleo
- Interruptor Simples
- Interruptor Duplo
- Interruptor Triplo
- Interruptor paralelo
- Tomada Simples (10 A) a 30 cm do pleo
- Tomada Simples (10 A) a 120 cm do pleo
- Tomada ar condicionado (10 A) a 190 cm do pleo
- Espera p/ chuveiro (20 A) (F+N+T), a 220 cm do pleo
- Espera p/ aquecedor de passagem (20 A) (F+N+T), a 120 cm do pleo
- Tomada dupla em cx 4x4 (10 A) a 120 cm do pleo
- CD - Centro de Distribuicao (disjuntores)
- Fios Neutro, Fase, Retorno, Campainha e Terra
- Eletroduto no Teto ou Parede
- Eletroduto no Pleo
- Eletroduto que Sobe
- Eletroduto que Desce
- Caixa de passagem
- Eletrocalha 100x50
- Perfilado 38x38

NOTAS :

1 - Condutores nao especificados serao # 1,5 mm
2 - Eletrodutos nao especificados serao Ø 3/4"

CARGA DEMANDADA DE 45,22 KVA
CONSUMIDOR TIPO C17 ATENDIDO A 5 FIOS 3F + IN + T
DISJUNTOR TRIFÁSICO 100A
RAMAL DE ENTRADA #35,0 mm
PROTEÇÃO #16,0 mm
ATERRAMENTO #10,0 mm
ELETRODUTO DO RANAL DE ENTRADA PVC 2"

REVISÃO	DATA	RESPONSÁVEL	OBSERVAÇÃO

PREFEITURA MUNICIPAL DE PELOTAS
SECRETARIA MUNICIPAL DA EDUCAÇÃO
DEPARTAMENTO DE PLANEJAMENTO E ENGENHARIA

E.M.E.I. VINICIUS de MORAES

SECRETÁRIO MUNICIPAL DA EDUCAÇÃO

PROJETO:

Angela Bosenbecker
RUA CEL. TELLES, 357
PELOTAS - RS - CEP 96010-310
FONE: 3203-5021
e-mail: angela.bosenbecker@gmail.com

Projeto Elétrico: Claudio Anor Pötter
eng. eletr. CREA R571427

Coordenação do Projeto: Ângela C. Bosenbecker
CAU - A31414-5

PROJETO: PROJETO ELETRICO

PRANCHA: PE-01

ENDEREÇO: Rua 26, 175 - Areal

CONTEÚDO: Planta Baixa - TÉRREO

LOCAL E DATA: Pelotas, maio de 2014.

ESCALA: 1/50