


Estereogramas

Escala: 1/25

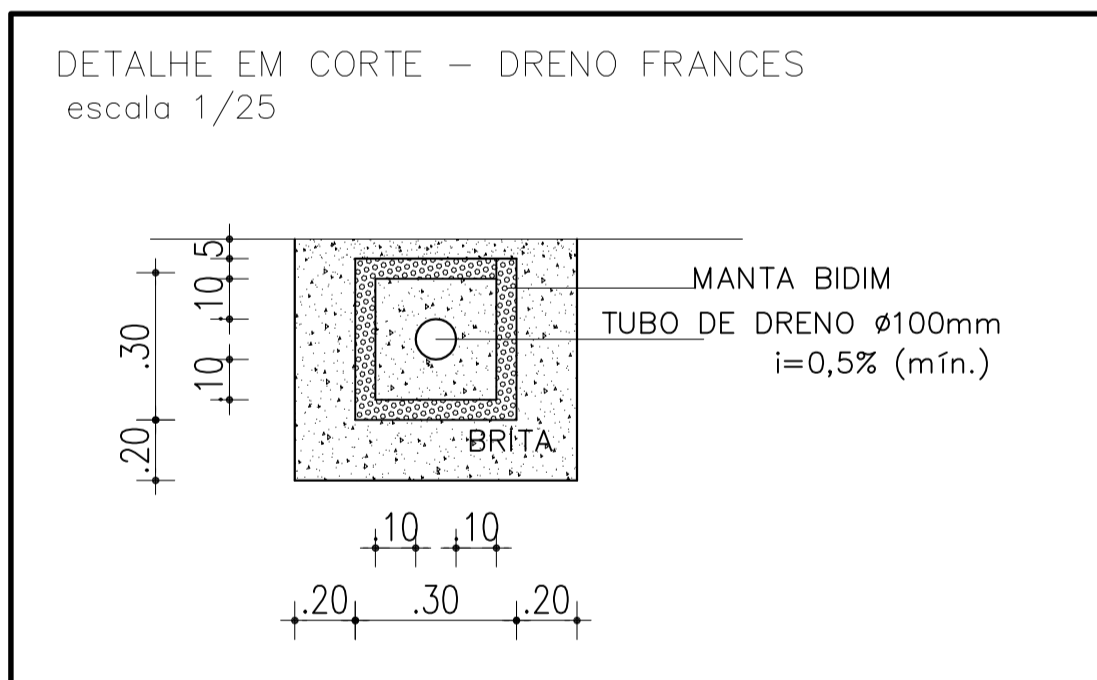

DECLIVIDADES DAS REDES DE ESGOTO E VENTILAÇÃO

DIÂMETRO	%
40	2
50	2
75	2
100	1
150	1

DECLIVIDADES DAS REDES DE TUBULAÇÃO PLUVIAL

DIÂMETRO	%
100	0,5
150	0,5
DRENO	0,5

REVISÃO	DATA	RESPONSÁVEL	OBSERVAÇÃO

PREFEITURA MUNICIPAL DE PELOTAS
SECRETARIA MUNICIPAL DA EDUCAÇÃO
DEPARTAMENTO DE PLANEJAMENTO E ENGENHARIA



E.M.E.I. ZOLA AMARO

SECRETÁRIO MUNICIPAL DA EDUCAÇÃO

PROJETO:

Angela Bosenbecker

RUA GEN. TELLES, 357
PELOTAS - RS - CEP 96010-310
FONE: 3303-0021
e-mail: angela.bosenbecker@gmail.com

Projeto Arquitetônico: Ângela C. Bosenbecker
CAU - A31414-5

Coordenação do Projeto: Ângela C. Bosenbecker
CAU - A31414-5

PROJETO:

PROJETO HIDROSSANITÁRIO

ENDEREÇO:

Rua Alexandre Mendonça, nº 408

CONTEÚDO:

ESTEREOGRAMAS - DETALHE DRENO

PRANCHA:

PH-01

LOCAL E DATA:

Pelotas, maio de 2014.

ESCALA:

1/50