

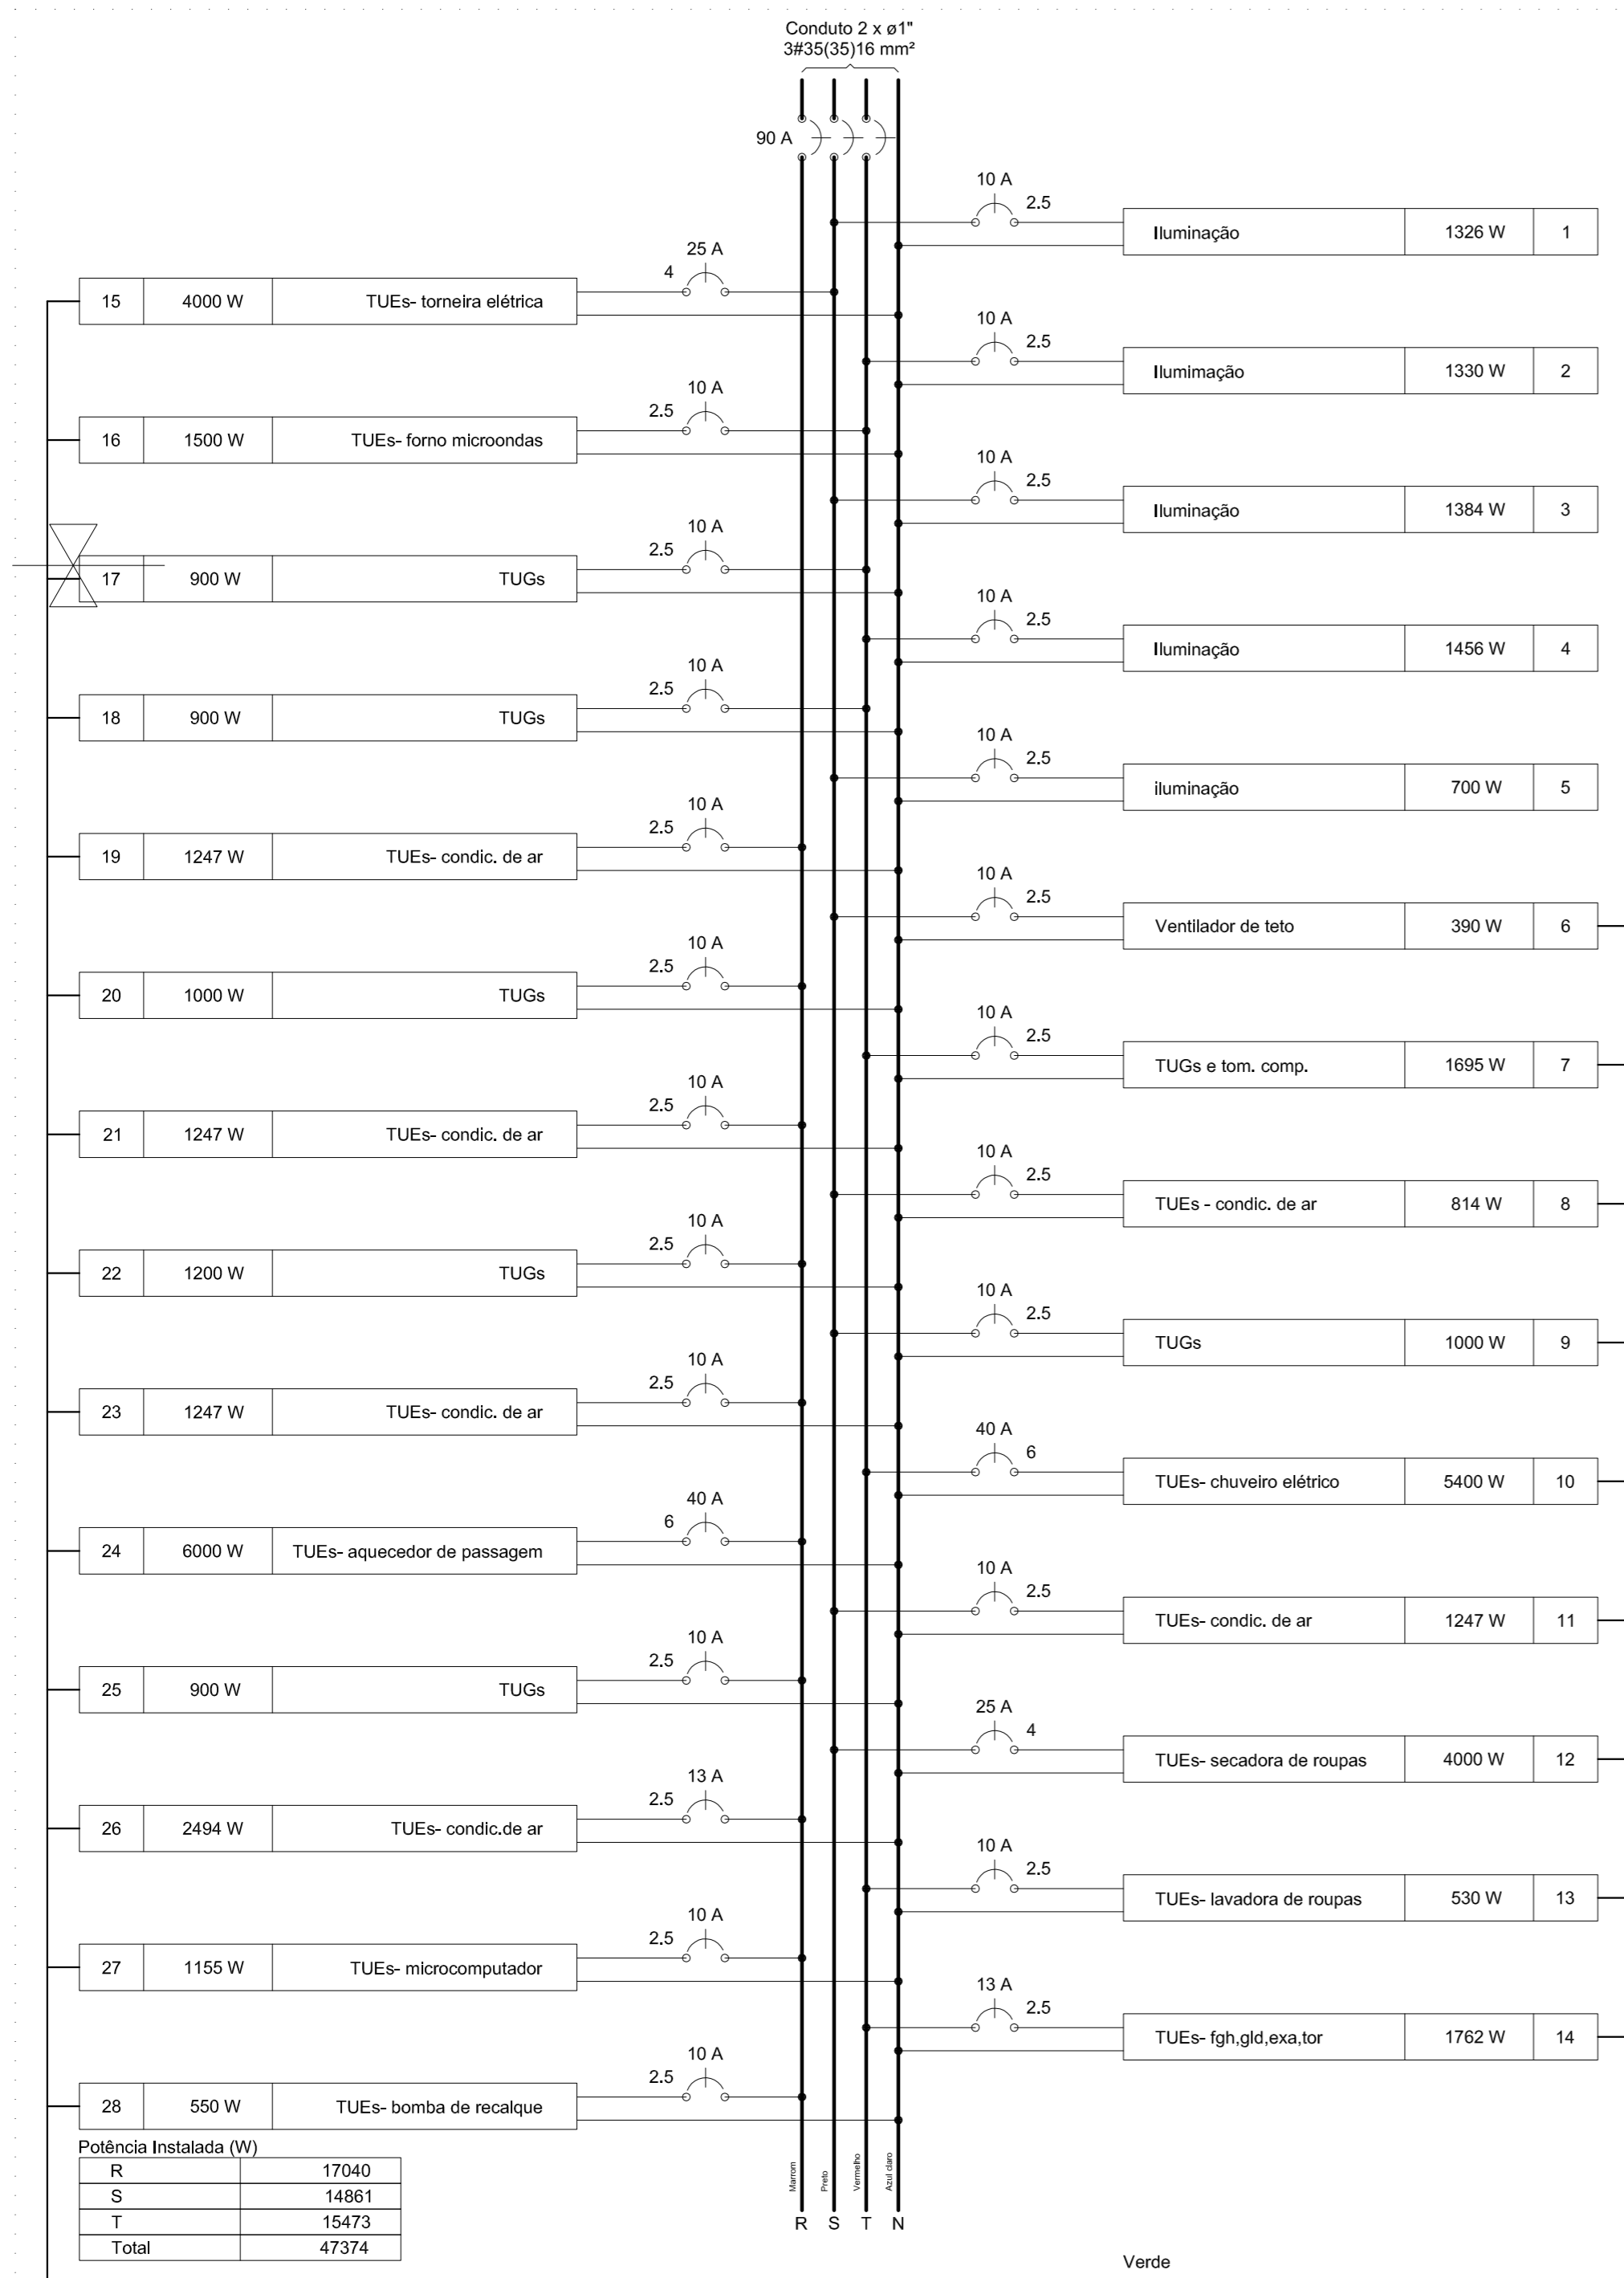


QD1

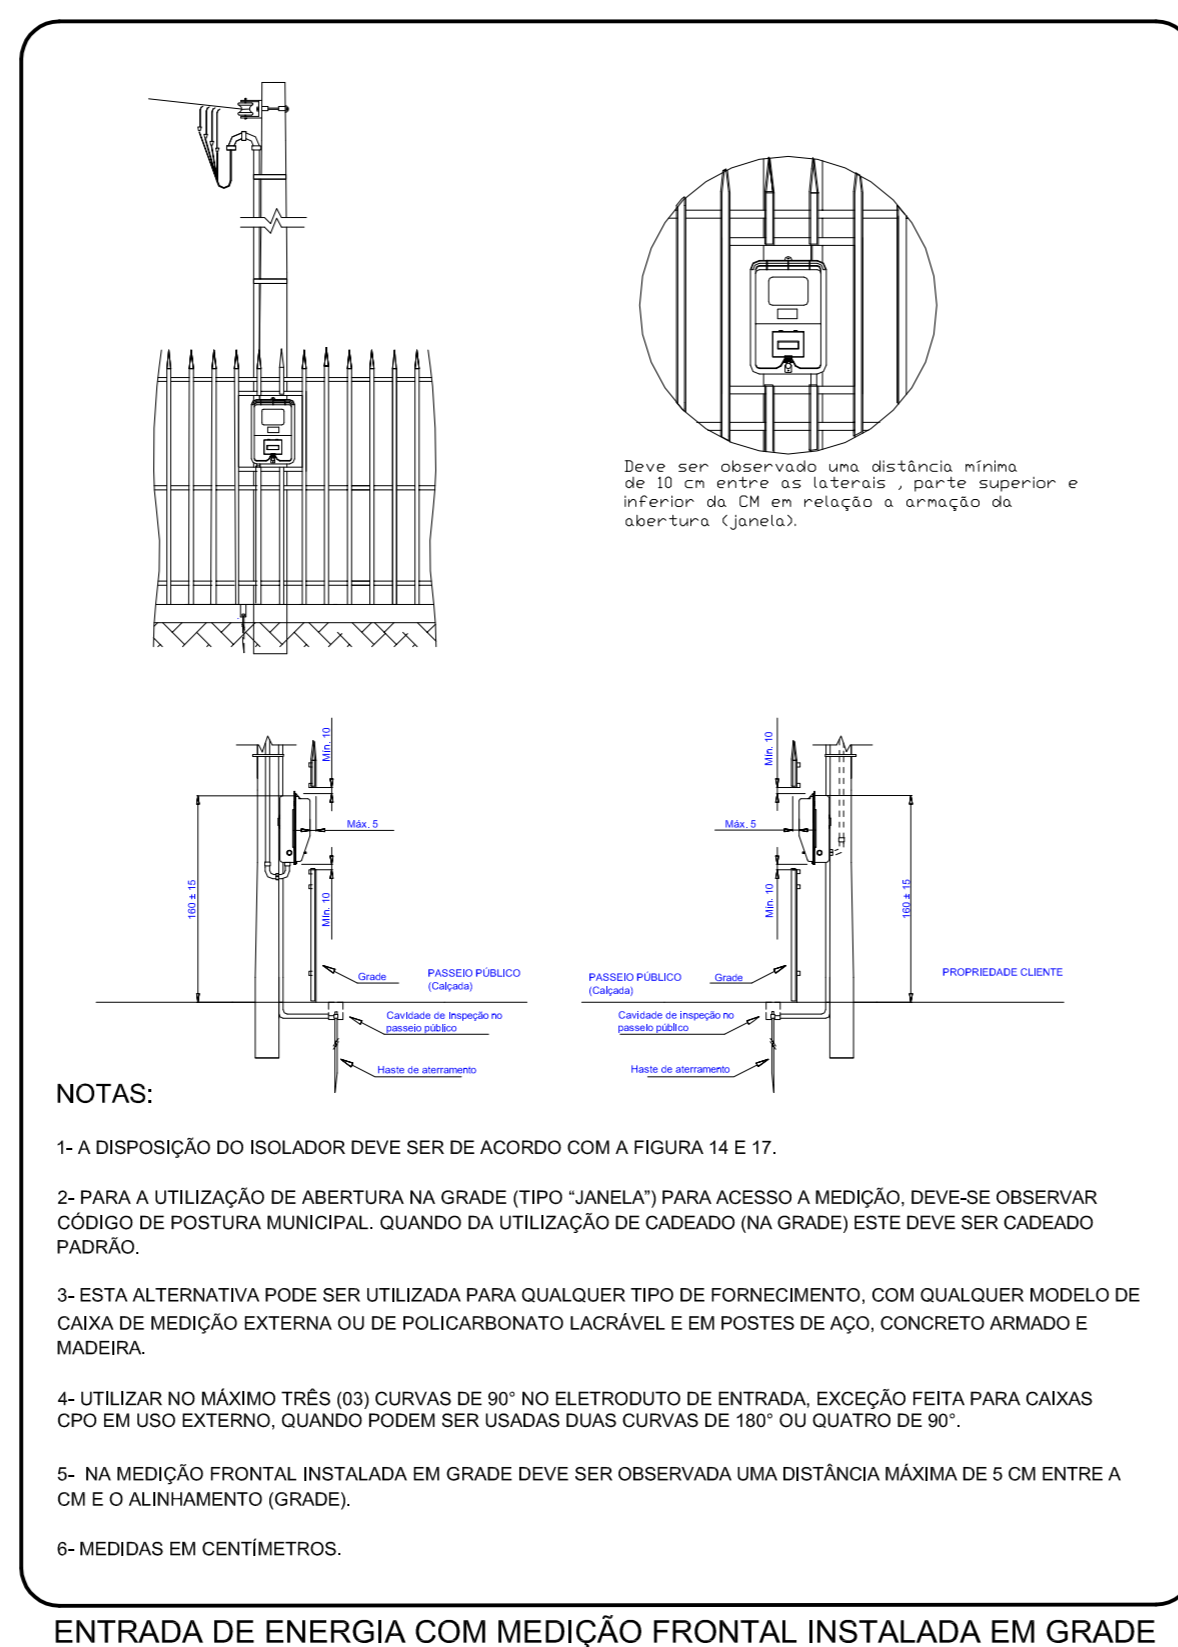

QD1  
(47374 W)

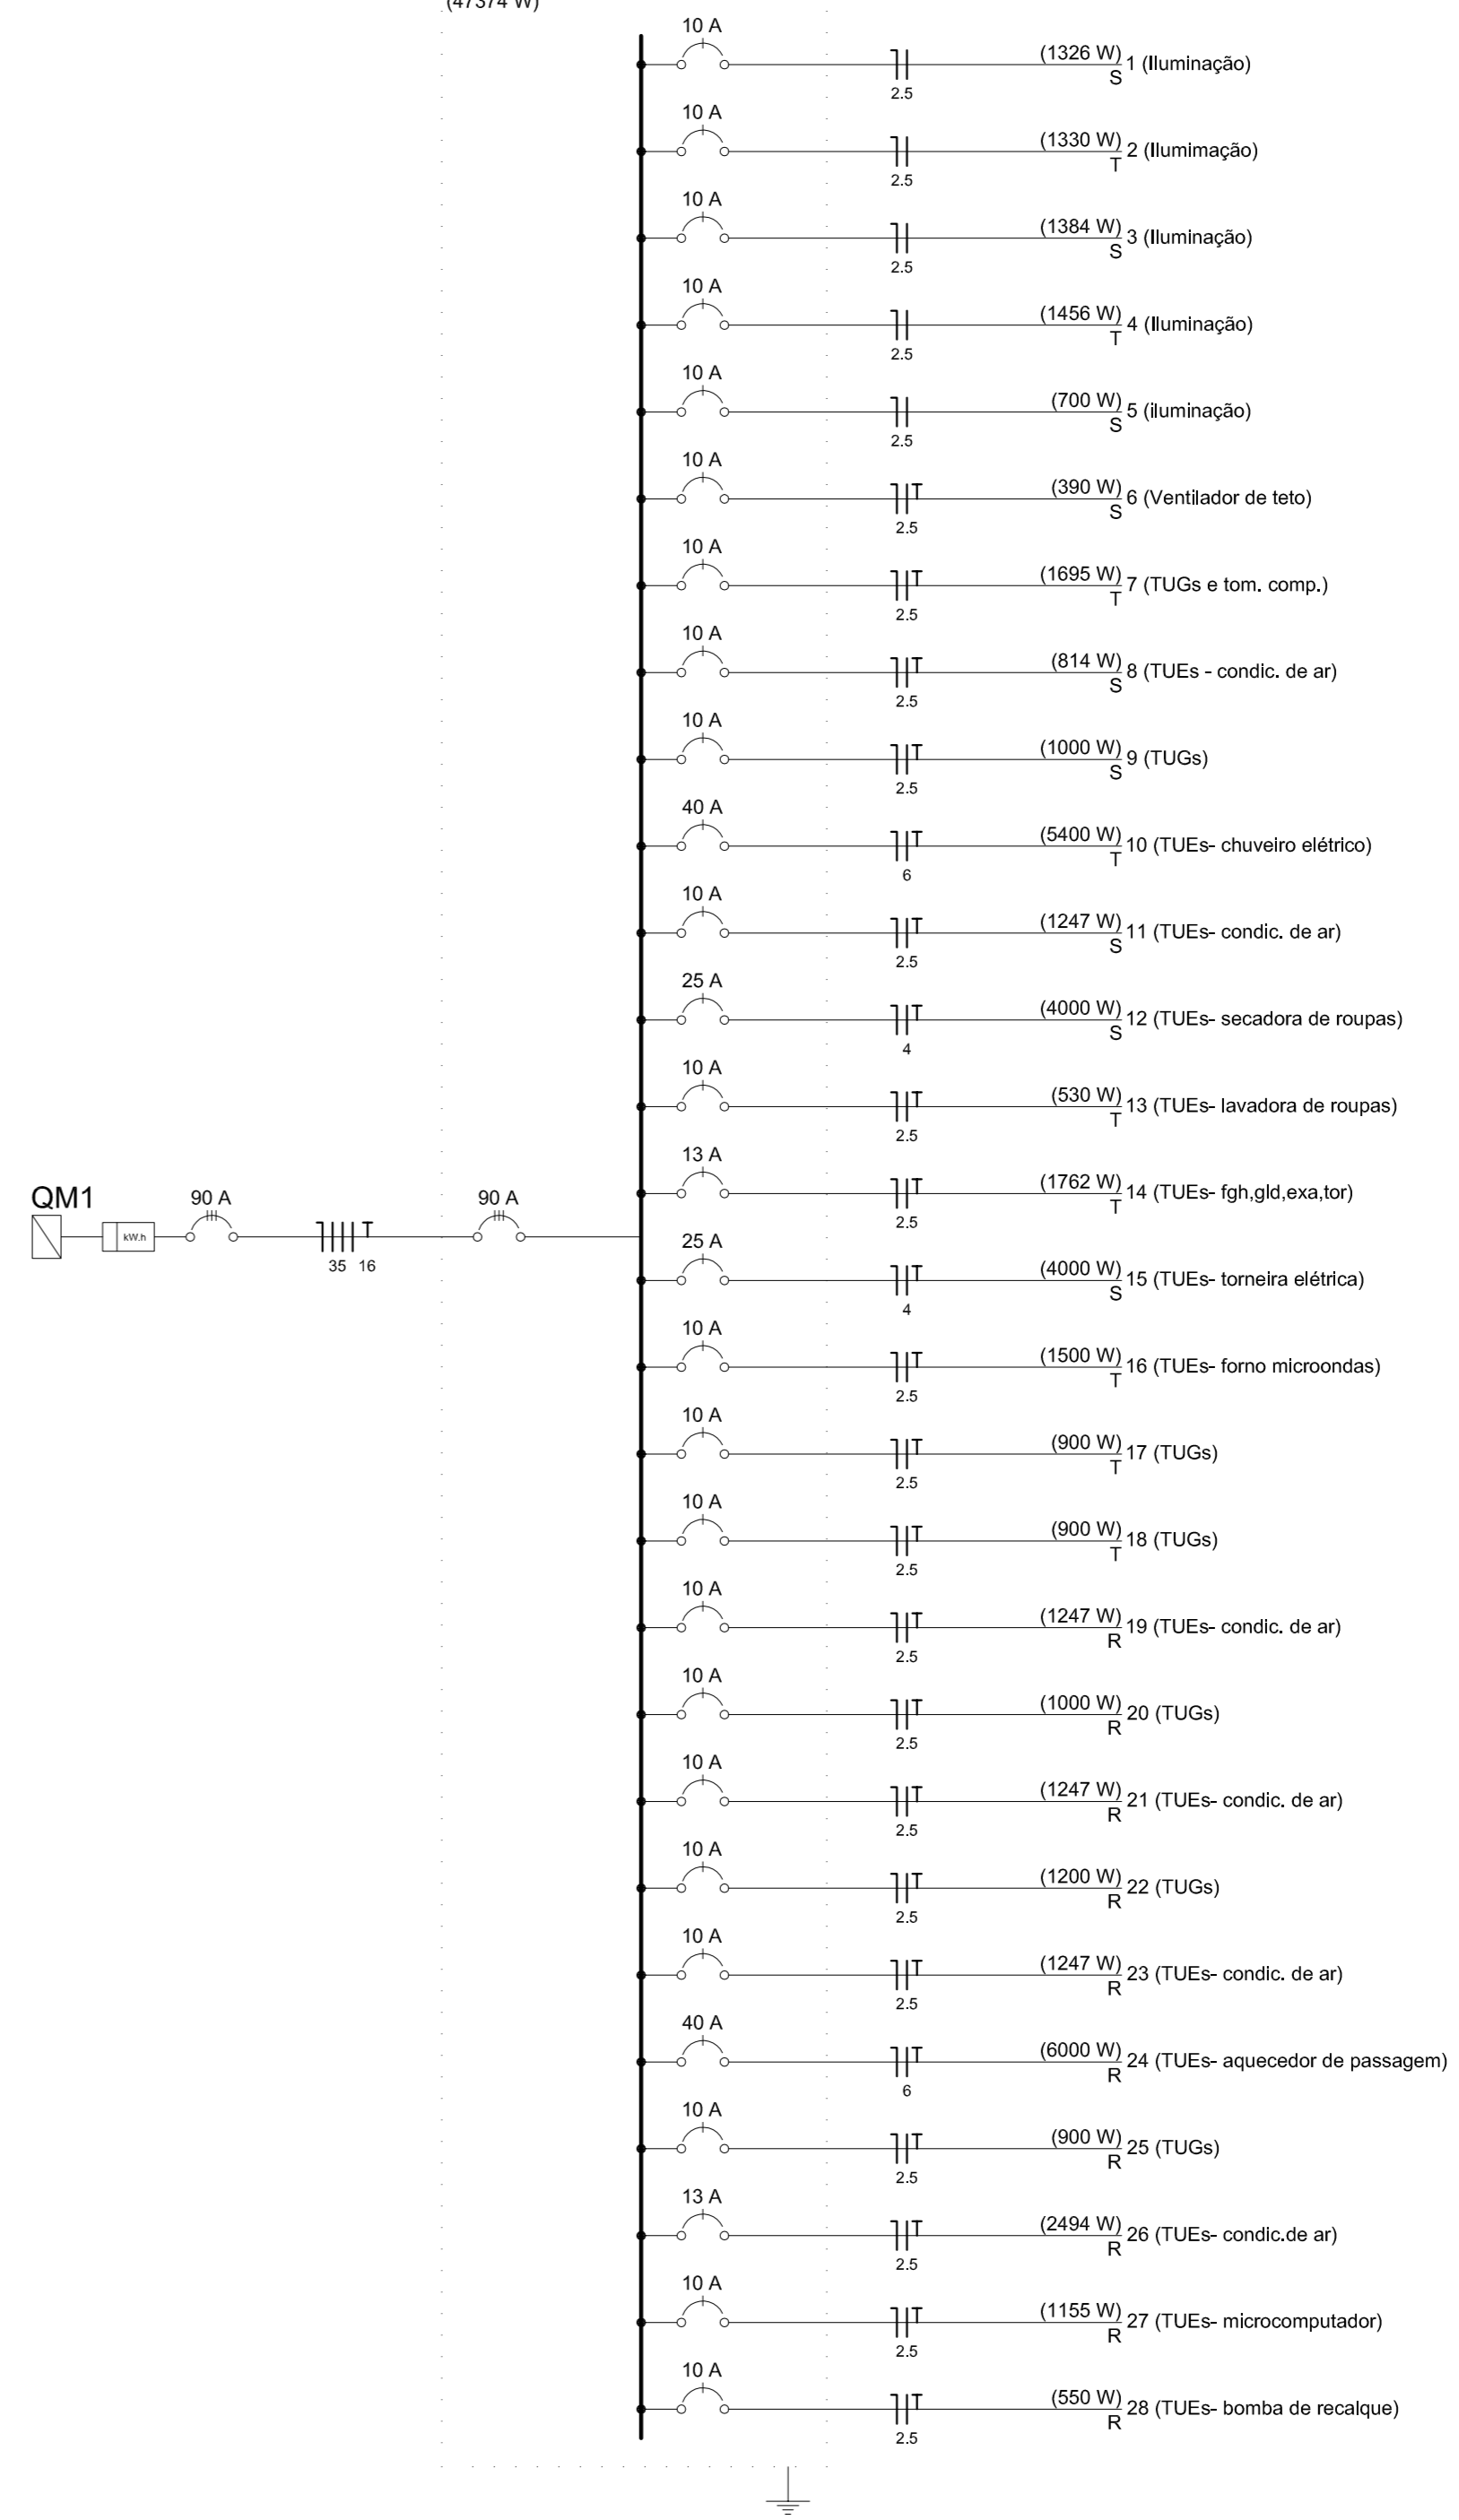

ENTRADA DE ENERGIA COM MEDIÇÃO FRONTAL INSTALADA EM GRADE

REVISÃO	DATA	RESPONSÁVEL	OBSERVAÇÃO

**PREFEITURA MUNICIPAL DE PELOTAS**  
 SECRETARIA MUNICIPAL DA EDUCAÇÃO  
 DEPARTAMENTO DE PLANEJAMENTO E ENGENHARIA

**EMEI ZOLA AMARO**

SECRETÁRIO MUNICIPAL DA EDUCAÇÃO

---

**PROJETO:**  
*Angela Bosenbecker*

Projeto Arquitetônico: Ângela C. Bosenbecker  
 CAU - A31414-5  
 Rua GEN. TELLES, 357  
 PELOTAS - RS - CEP 96200-010  
 FONE: 3303-0021  
 e-mail: angela.bosenbecker@gmail.com

Coordenação do Projeto: Ângela C. Bosenbecker  
 CAU - A31414-5

---

<b>PROJETO:</b> PROJETO ELÉTRICO	<b>PRANCHA:</b> PE-02
<b>ENDEREÇO:</b> Rua Alexandre Mendonça, 408 - Fragata	
<b>CONTEÚDO:</b> Detalhe Entrada Distribuição e Medição	
<b>LOCAL E DATA:</b> Pelotas, outubro de 2014.	<b>ESCALA:</b> 1/50