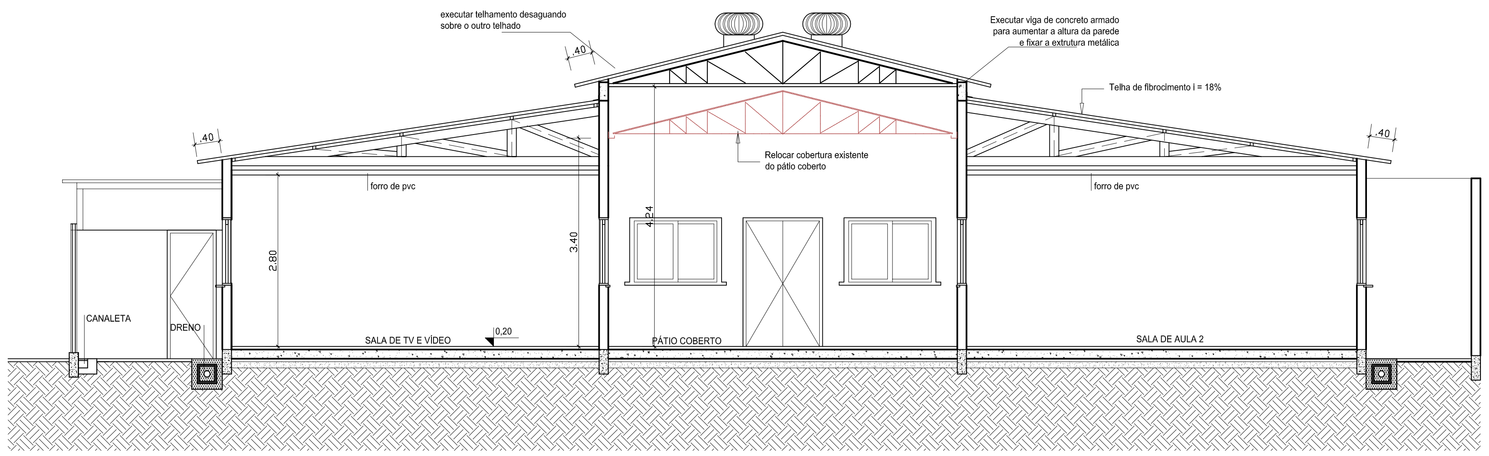

Corte AA
Escala:1/50

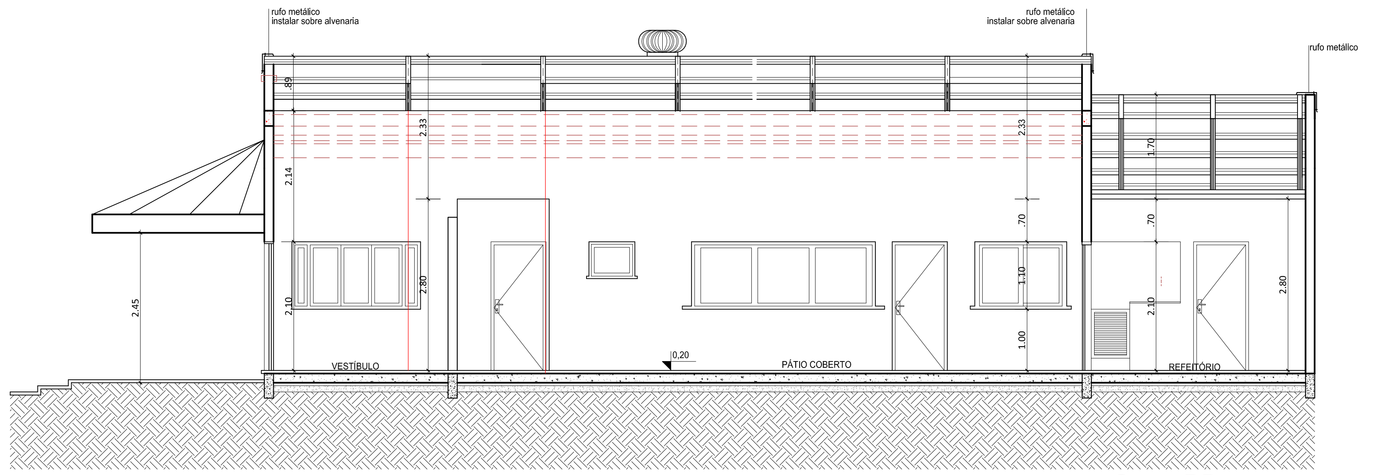

Corte BB
Escala:1/50

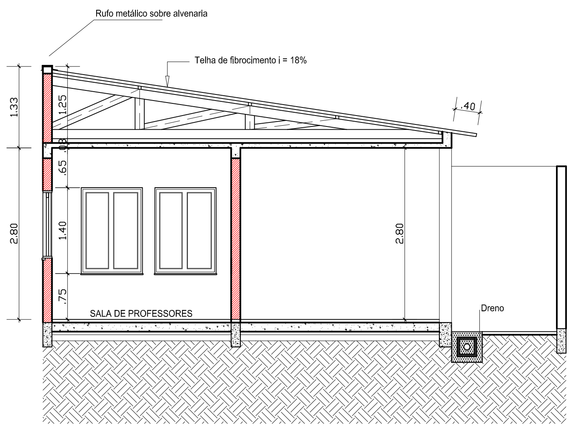

Corte CC
Escala:1/50

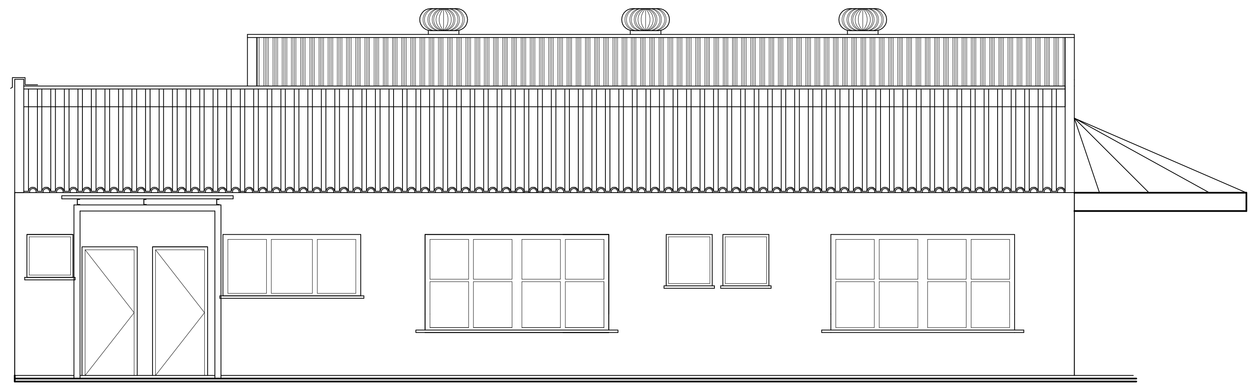

Fachada Lateral
Escala:1/50

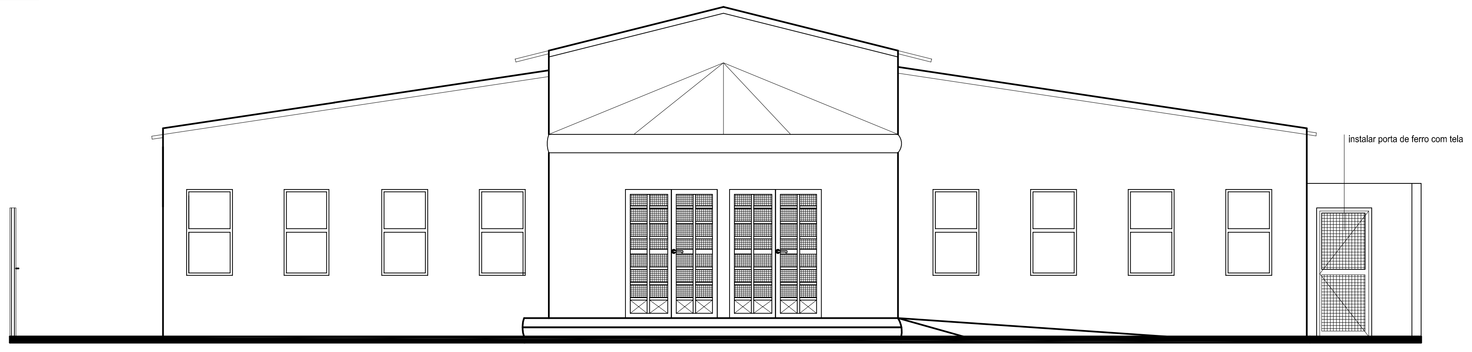

Fachada Frontal
Escala:1/50

LEGENDA

- PAREDES A CONSTRUIR
- PAREDES A DEMOLIR
- PAREDES EXISTENTES
- PAREDES GESSO ACARTONADO

REVISÃO	DATA	RESPONSÁVEL	OBSERVAÇÃO

PREFEITURA MUNICIPAL DE PELOTAS
SECRETARIA MUNICIPAL DA EDUCAÇÃO
DEPARTAMENTO DE PLANEJAMENTO E ENGENHARIA

E.M.E.I. ZOLA AMARO

SECRETÁRIO MUNICIPAL DA EDUCAÇÃO

PROJETO:

Angela Bosenbecker
RUA GEN. TELLES, 357
PELOTAS - RS - CEP 96010-210
FONE: 33040021
e-mail: angelabosenbecker@gmail.com

Projeto Arquitetônico: Ângela C. Bosenbecker
CAU - A31414-5

Coordenação do Projeto: Ângela C. Bosenbecker
CAU - A31414-5

PROJETO: PROJETO ARQUITETÔNICO

PRANCHA: PA-03

ENDEREÇO: Rua Alexandre Mendonça, nº 408

CONTEÚDO: FACHADAS E CORTES

LOCAL E DATA: Pelotas, maio de 2014.

ESCALA: 1/50