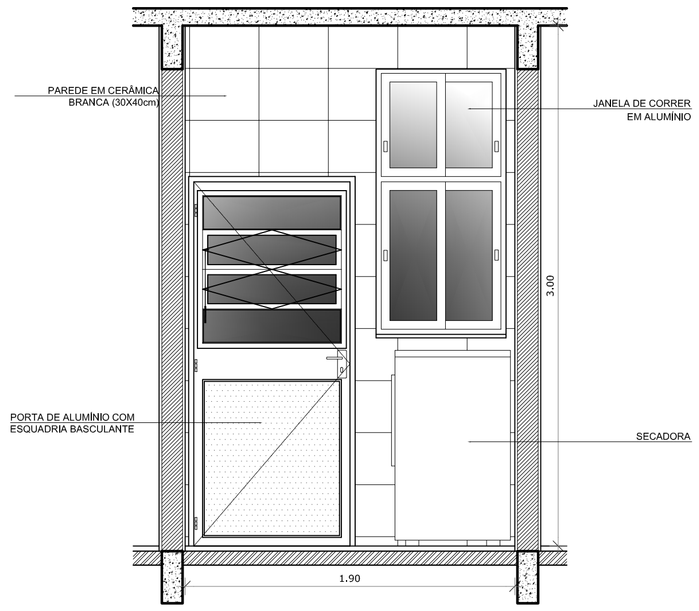

VISTA 1

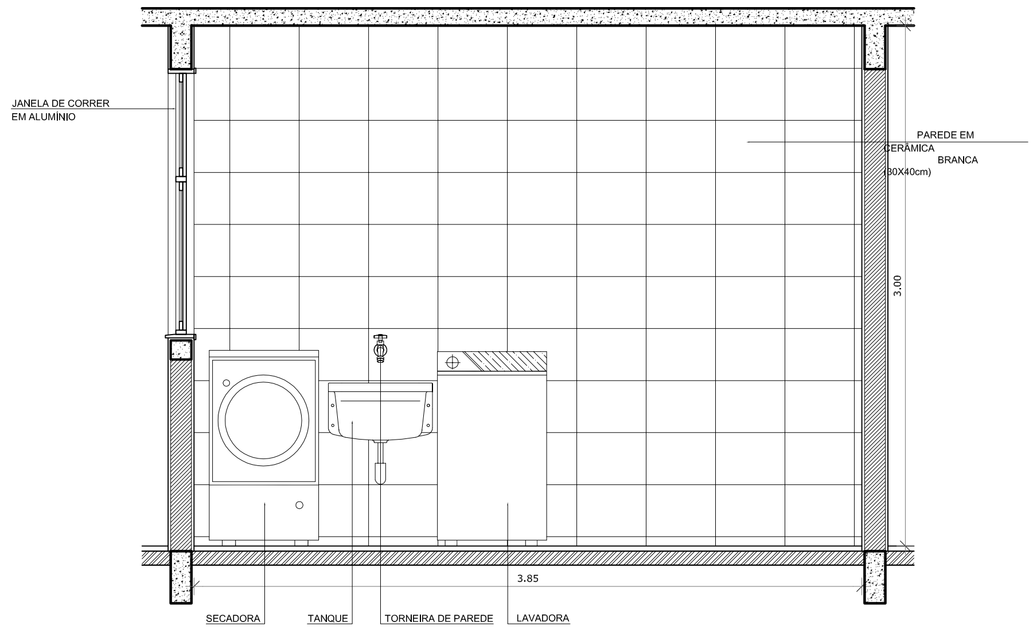

VISTA 2

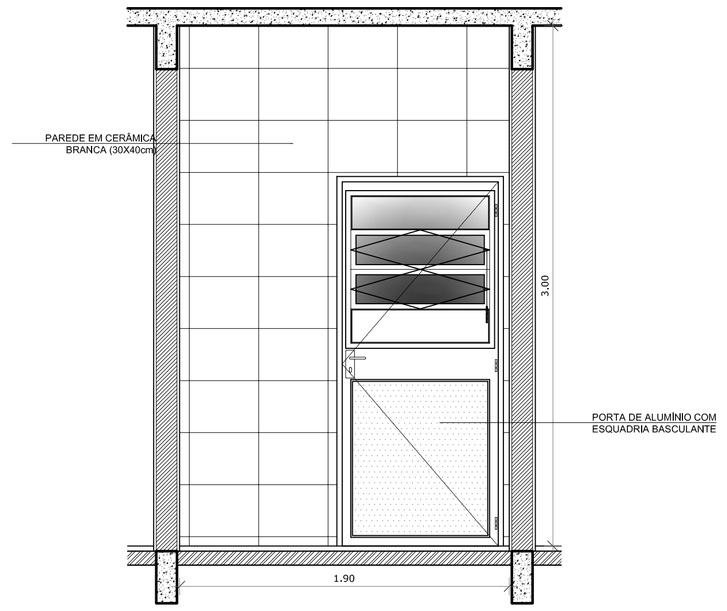

VISTA 3

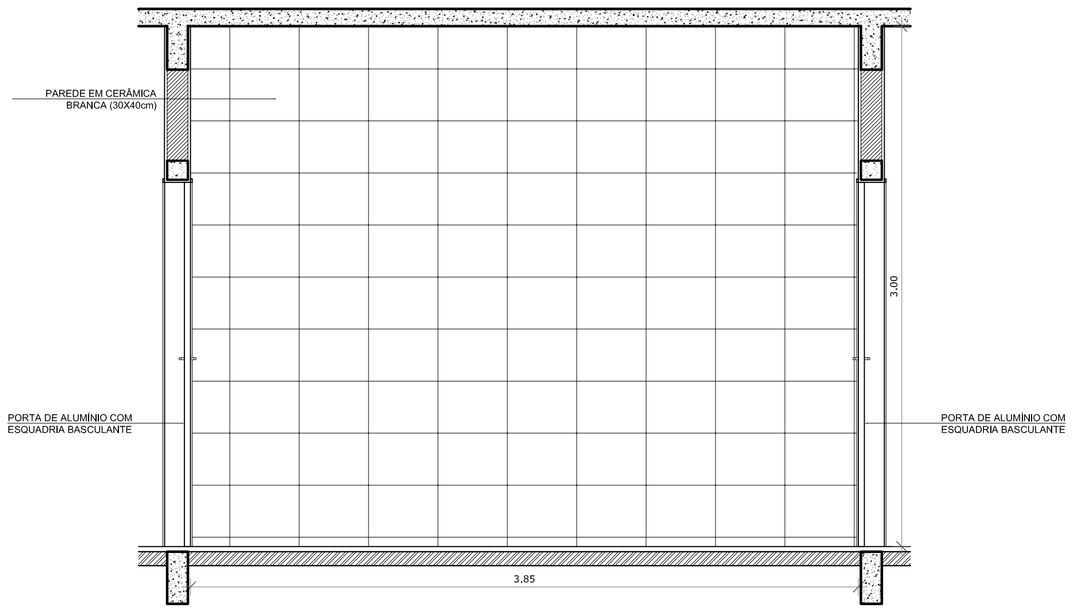

VISTA 4

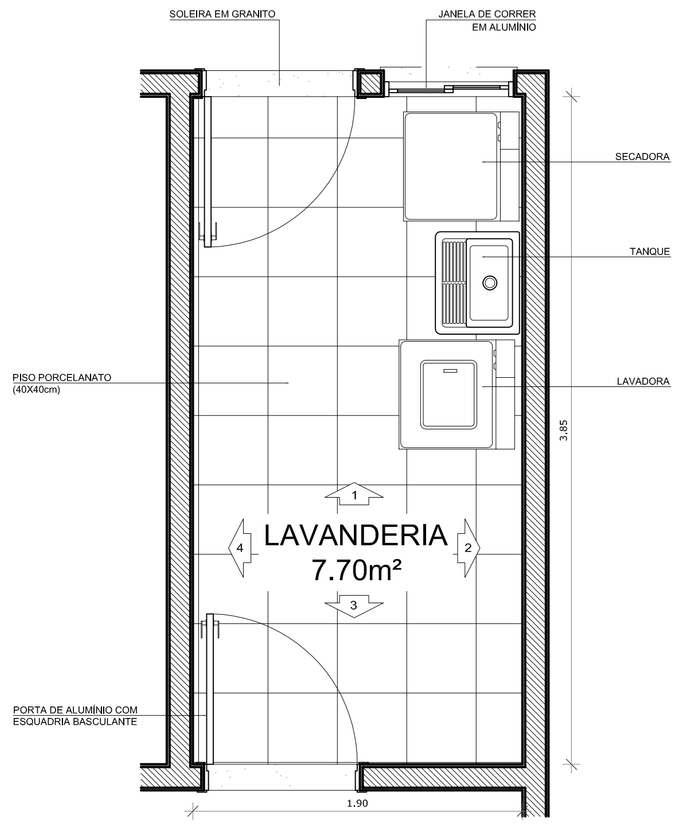

PLANTA BAIXA

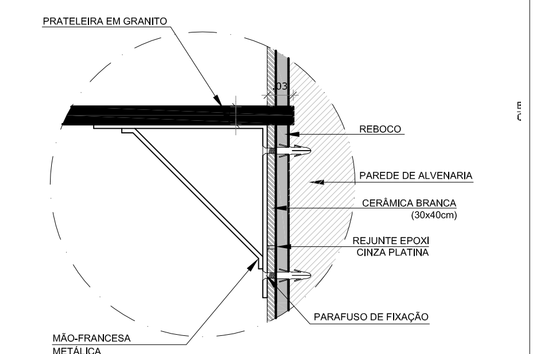

DETALHE PRATELEIRA DE GRANITO
ESC.: 1/5

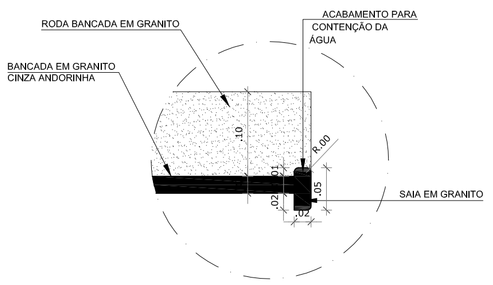

DETALHE BANCADA DE GRANITO - ÁREA MOLHADA
ESC.: 1/5

REVISÃO	DATA	RESPONSÁVEL	OBSERVAÇÃO

PREFEITURA MUNICIPAL DE PELOTAS
SECRETARIA MUNICIPAL DA EDUCAÇÃO
DEPARTAMENTO DE PLANEJAMENTO E ENGENHARIA

EMEI ZOLA AMARO

SECRETÁRIO MUNICIPAL DA EDUCAÇÃO

PROJETO:

Angela Bosenbecker
RUA GEN. TELLES, 357
PELOTAS - RS - CEP 96010-310
FONE: 3303-0021
e-mail: angela.bosenbecker@gmail.com

Projeto Arquitetônico: Ângela C. Bosenbecker
CAU - A31414-5

Coordenação do Projeto: Ângela C. Bosenbecker
CAU - A31414-5

PROJETO: PROJETO ARQUITETÔNICO

PRANCHA: PA-06

ENDEREÇO: Rua Alexandre Mendonça, 408 - Gotuzzo / Fragata

CONTEÚDO: Detalhe - Lavanderia

LOCAL E DATA: Pelotas, novembro de 2014.

ESCALA: 1/25