




WC PNE Platin Baixa
Escala: 1/25

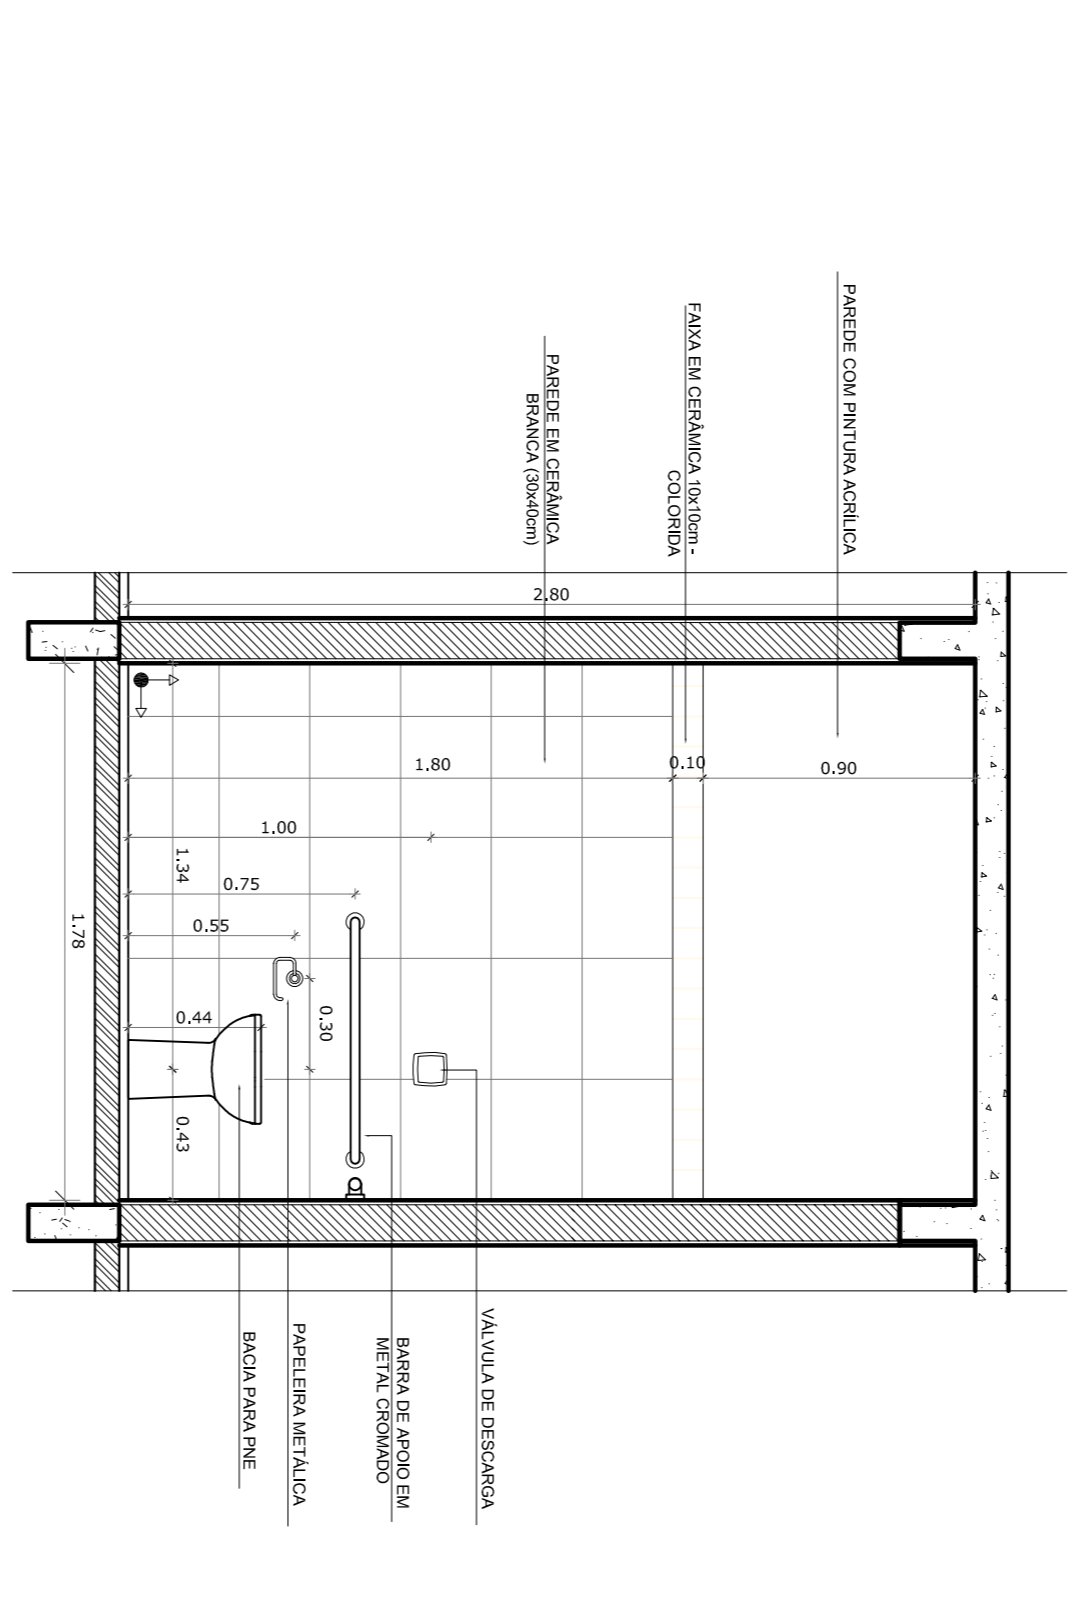


WC PNE Vista Frontal 1
Escala: 1/25

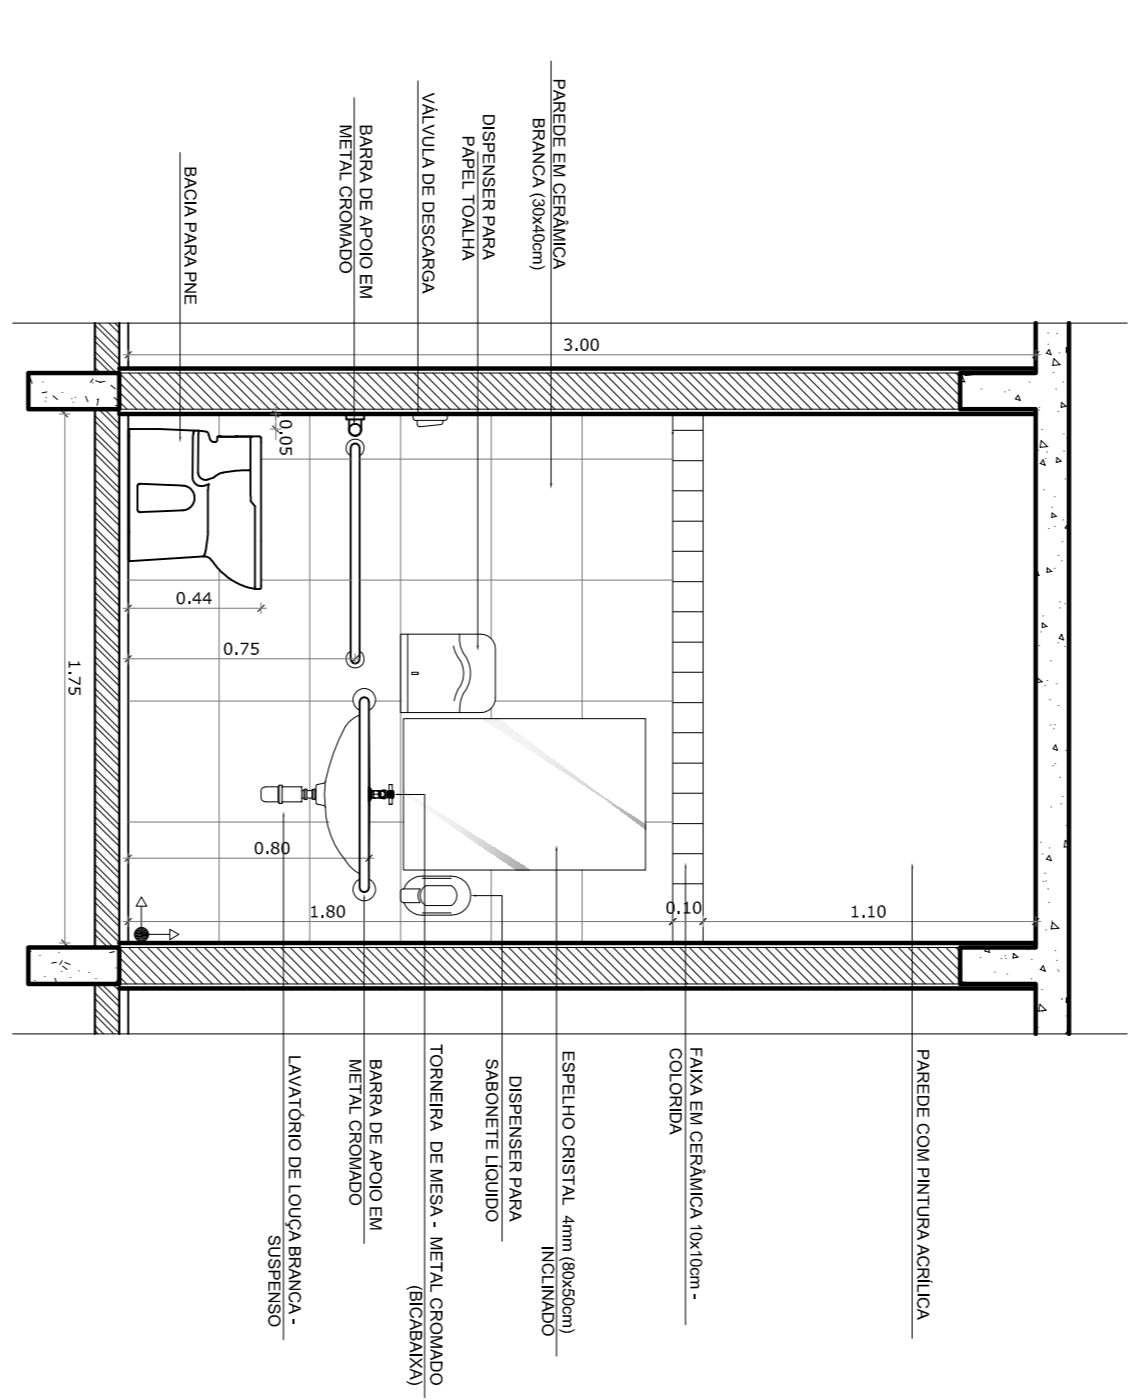


WC PNE Vista Frontal 2
Escala: 1/25

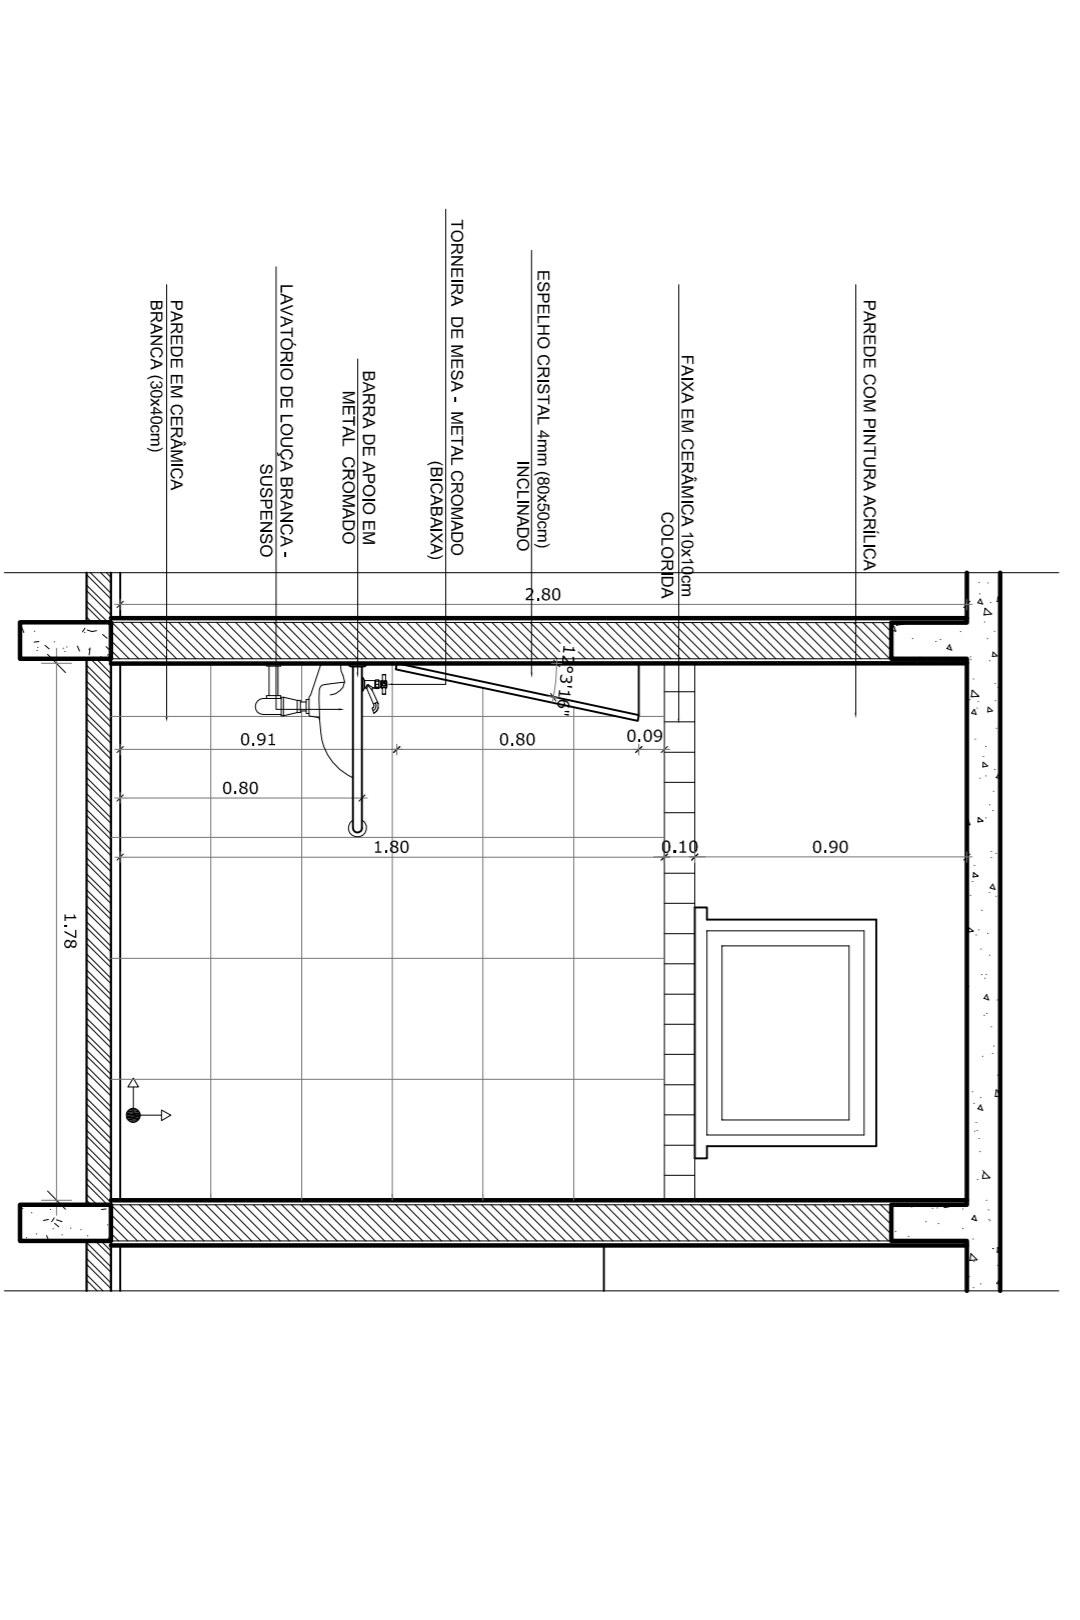


WC PNE Vista Frontal 3
Escala: 1/25

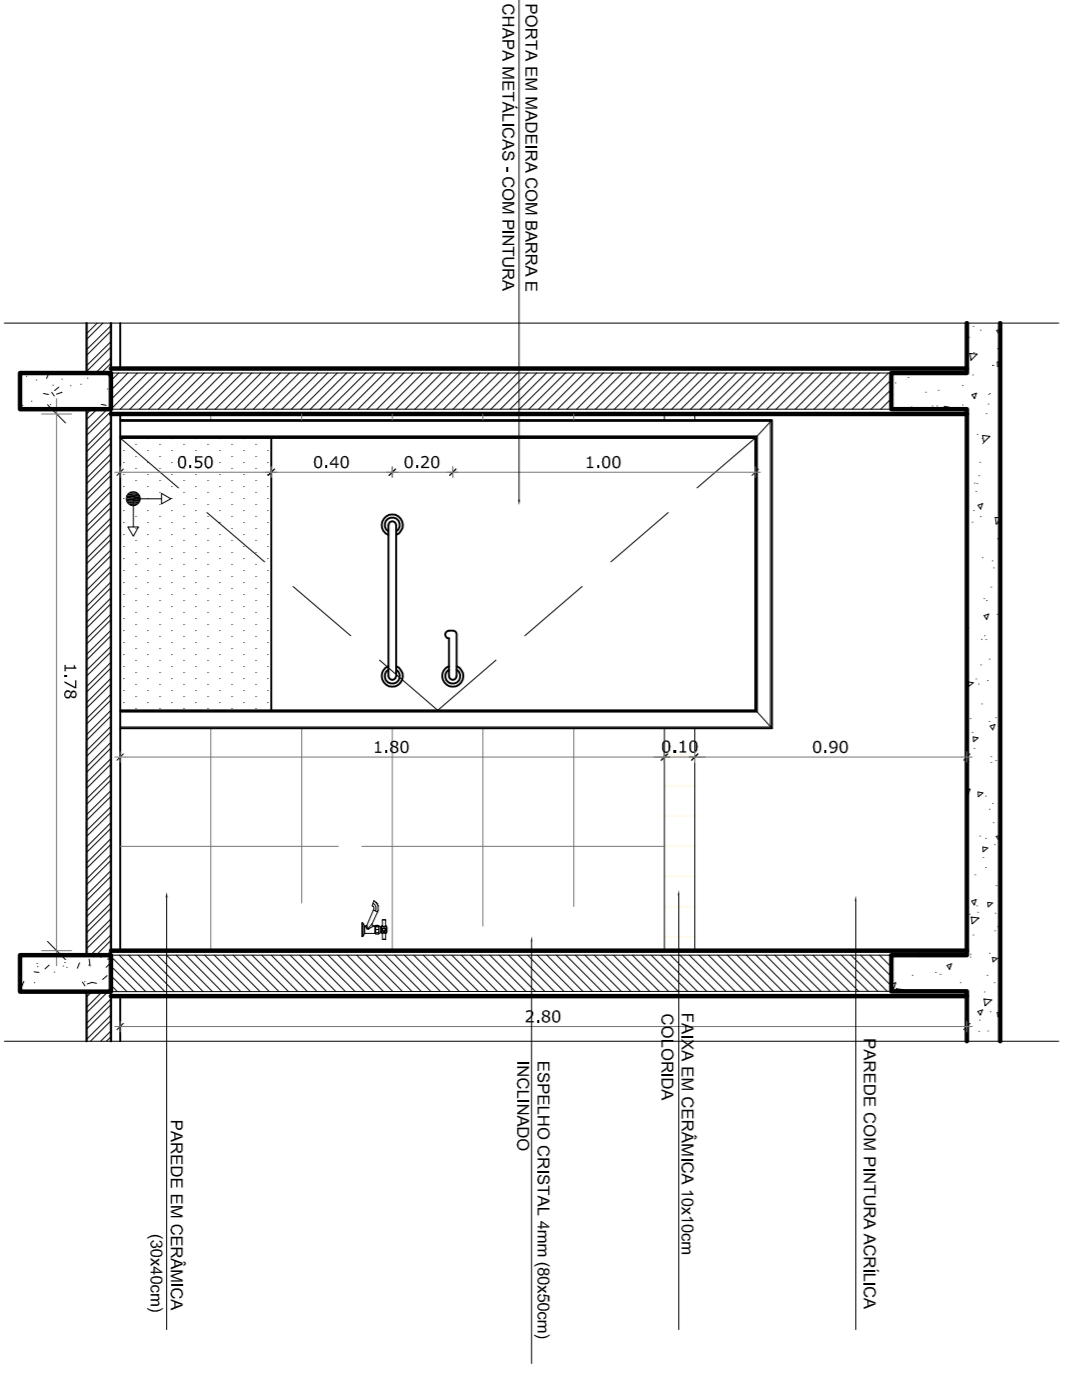

WC PNE Vista Frontal 4
Escala: 1/25

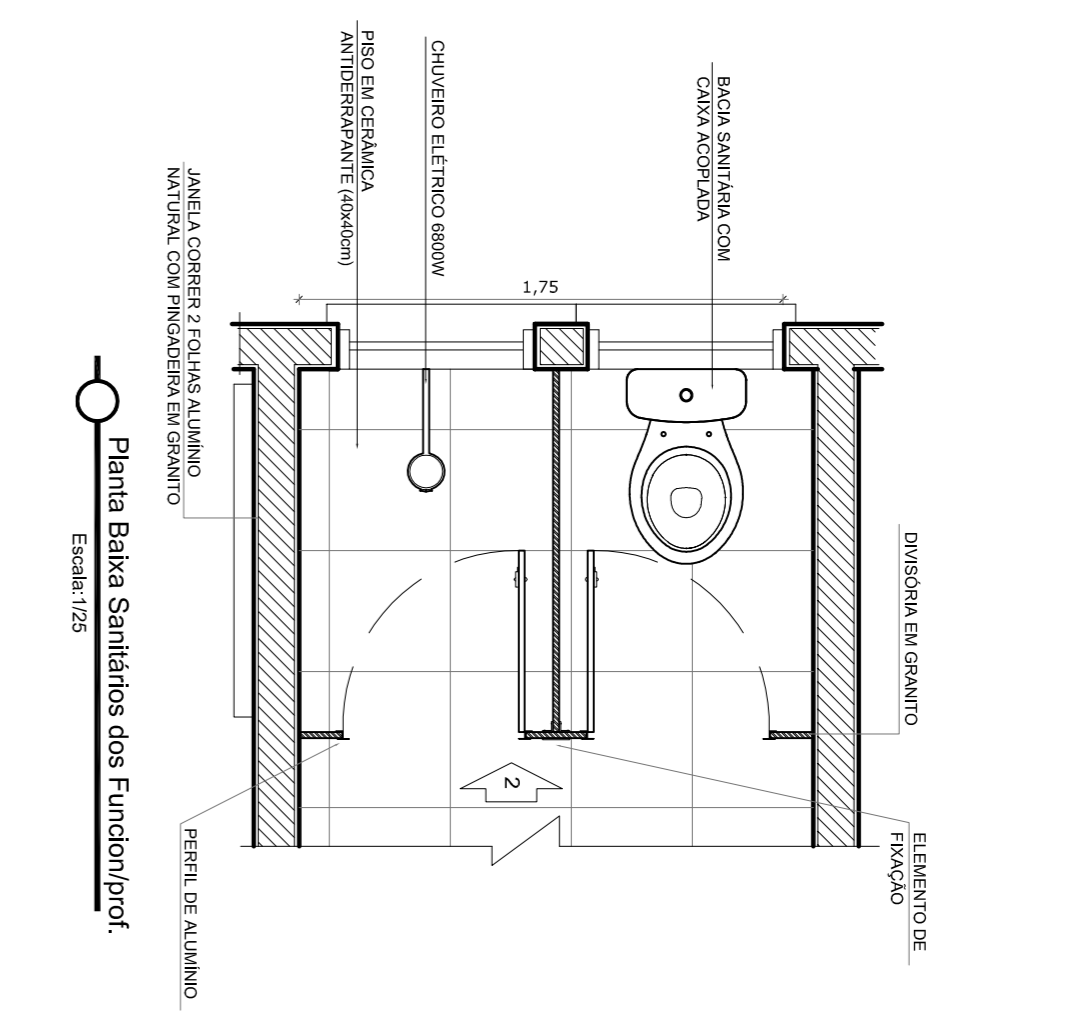

Platin Baixa Sanitários dos Funcionários
Escala: 1/25

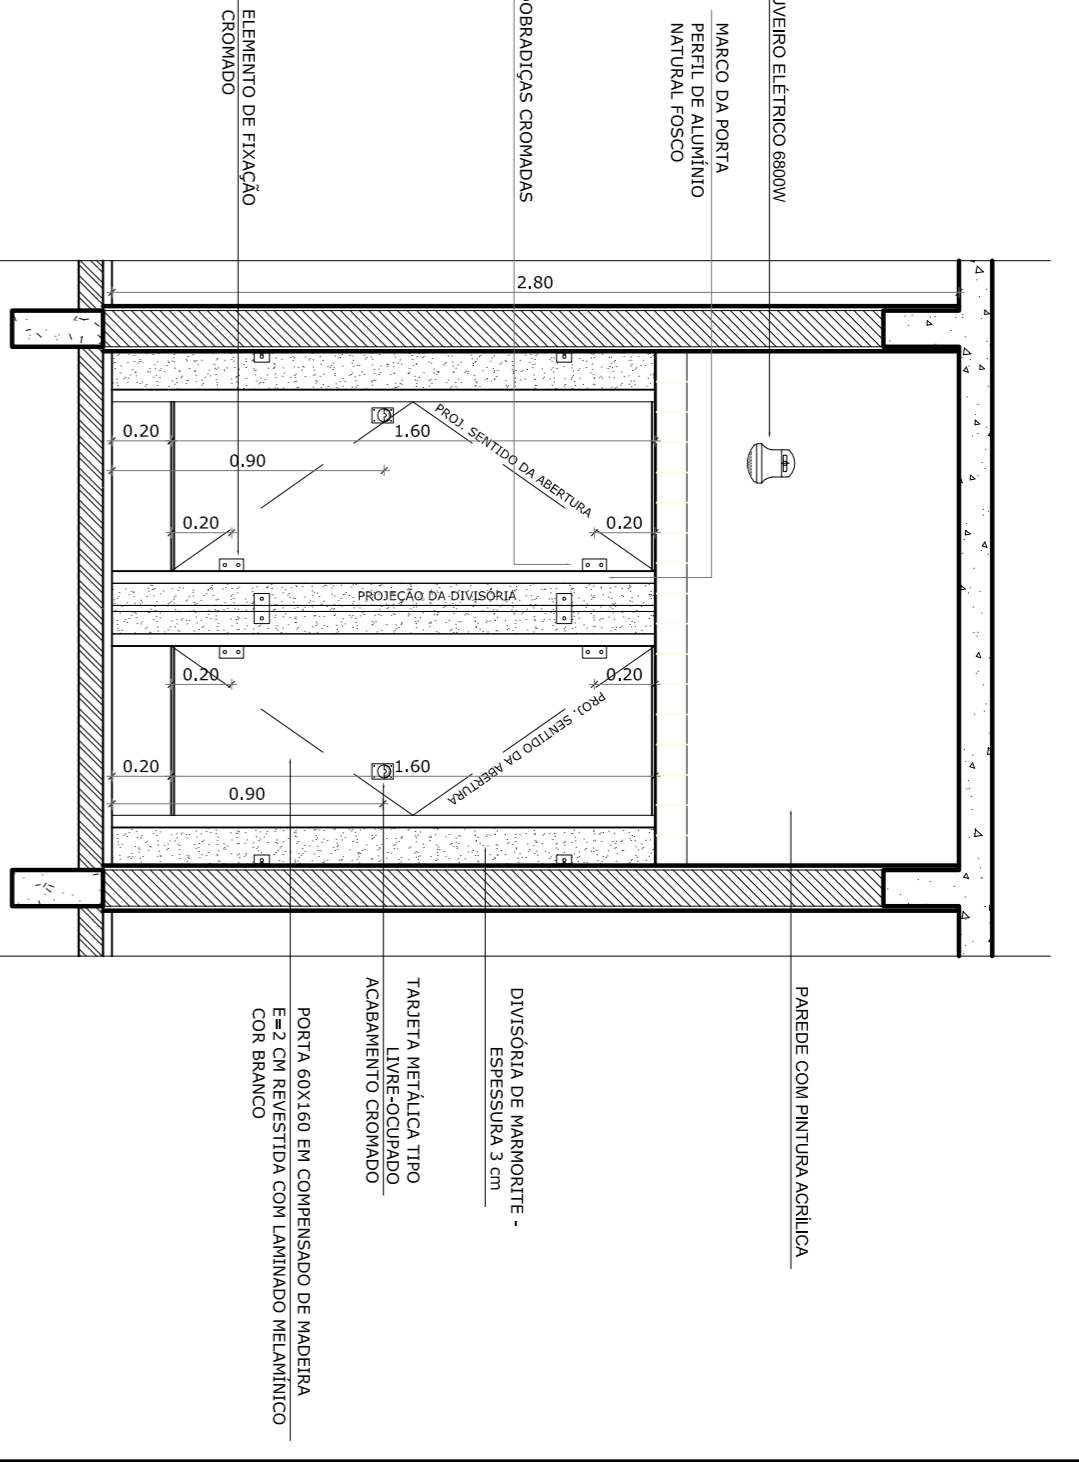

Sanitários dos Serviços Visia 3
Escala: 1/25

<p>SECRETARIA MUNICIPAL DA EDUCAÇÃO</p> <p>E.M.E.I. ZOLA AMARO</p>		
<p>PROJETO: PROLETO ARQUITETÔNICO</p>		
<p>ENDEREÇO: Rua Alexandre Mendonça, nº 408</p>		
<p>CONTEÚDO: Detalhe sanitário PNE e func./prof.</p>		
<p>LOCAL E DATA: Pelotas, outubro de 2014.</p>		
<p>ESCALA: 1/25</p>		
<p>PROJETO: Angela Bosenbecker</p> <p>Projeto Arquitetônico: Angélio C. Bosenbecker CAU - A31 41-4-5</p> <p>Coordenação do Projeto: Angélio C. Bosenbecker CAU - A31 41-4-5</p>		
<p>REVISÃO</p>	<p>RESPONSÁVEL</p>	<p>OBSERVAÇÃO</p>
<p>DATA</p>	<p>DATA</p>	<p>DATA</p>

