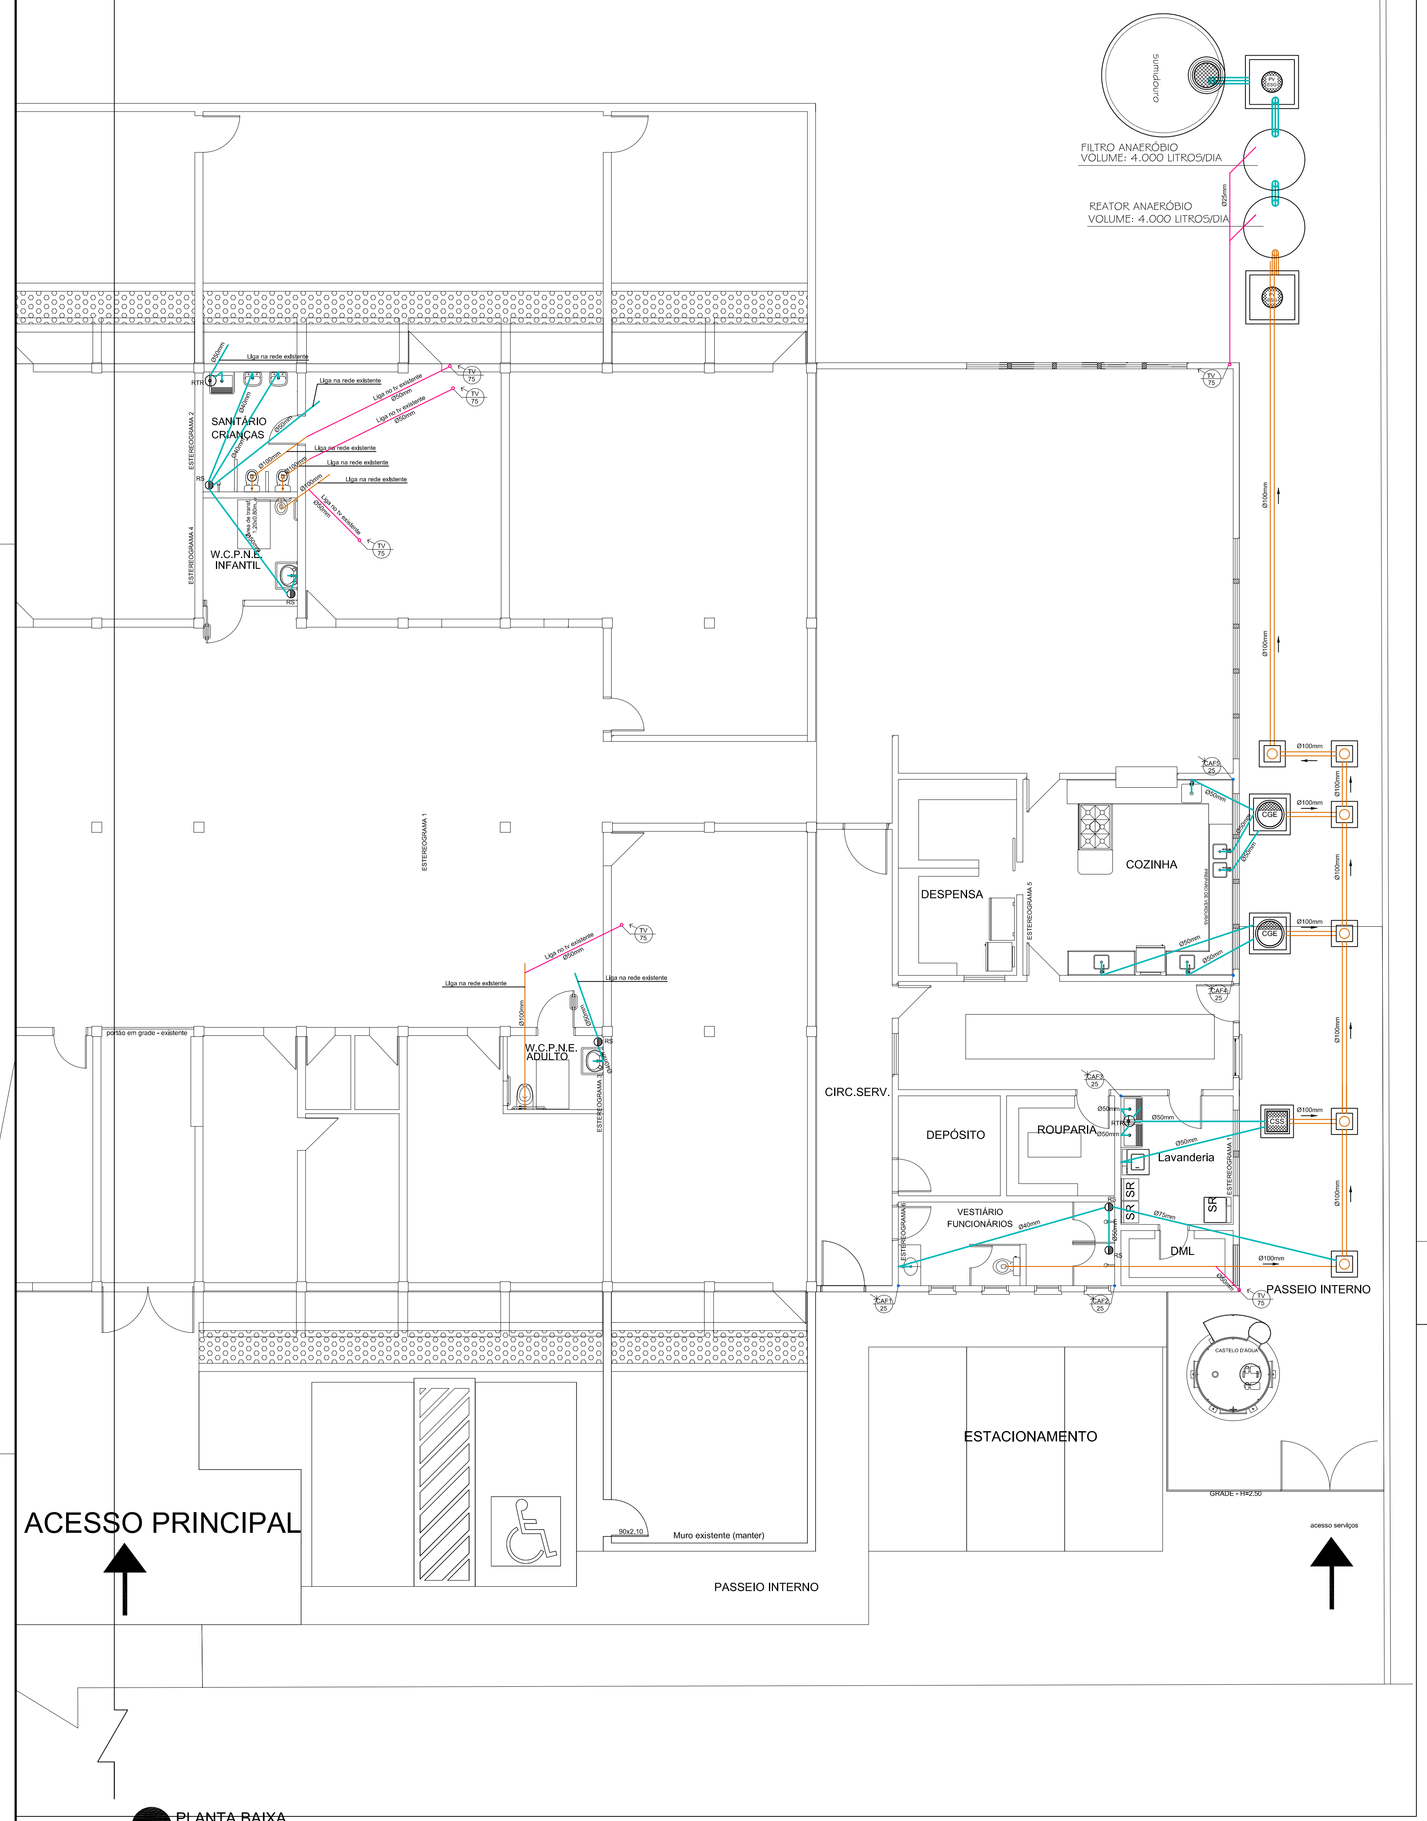

1 PLANTA BAIXA
ESCALA 1:75

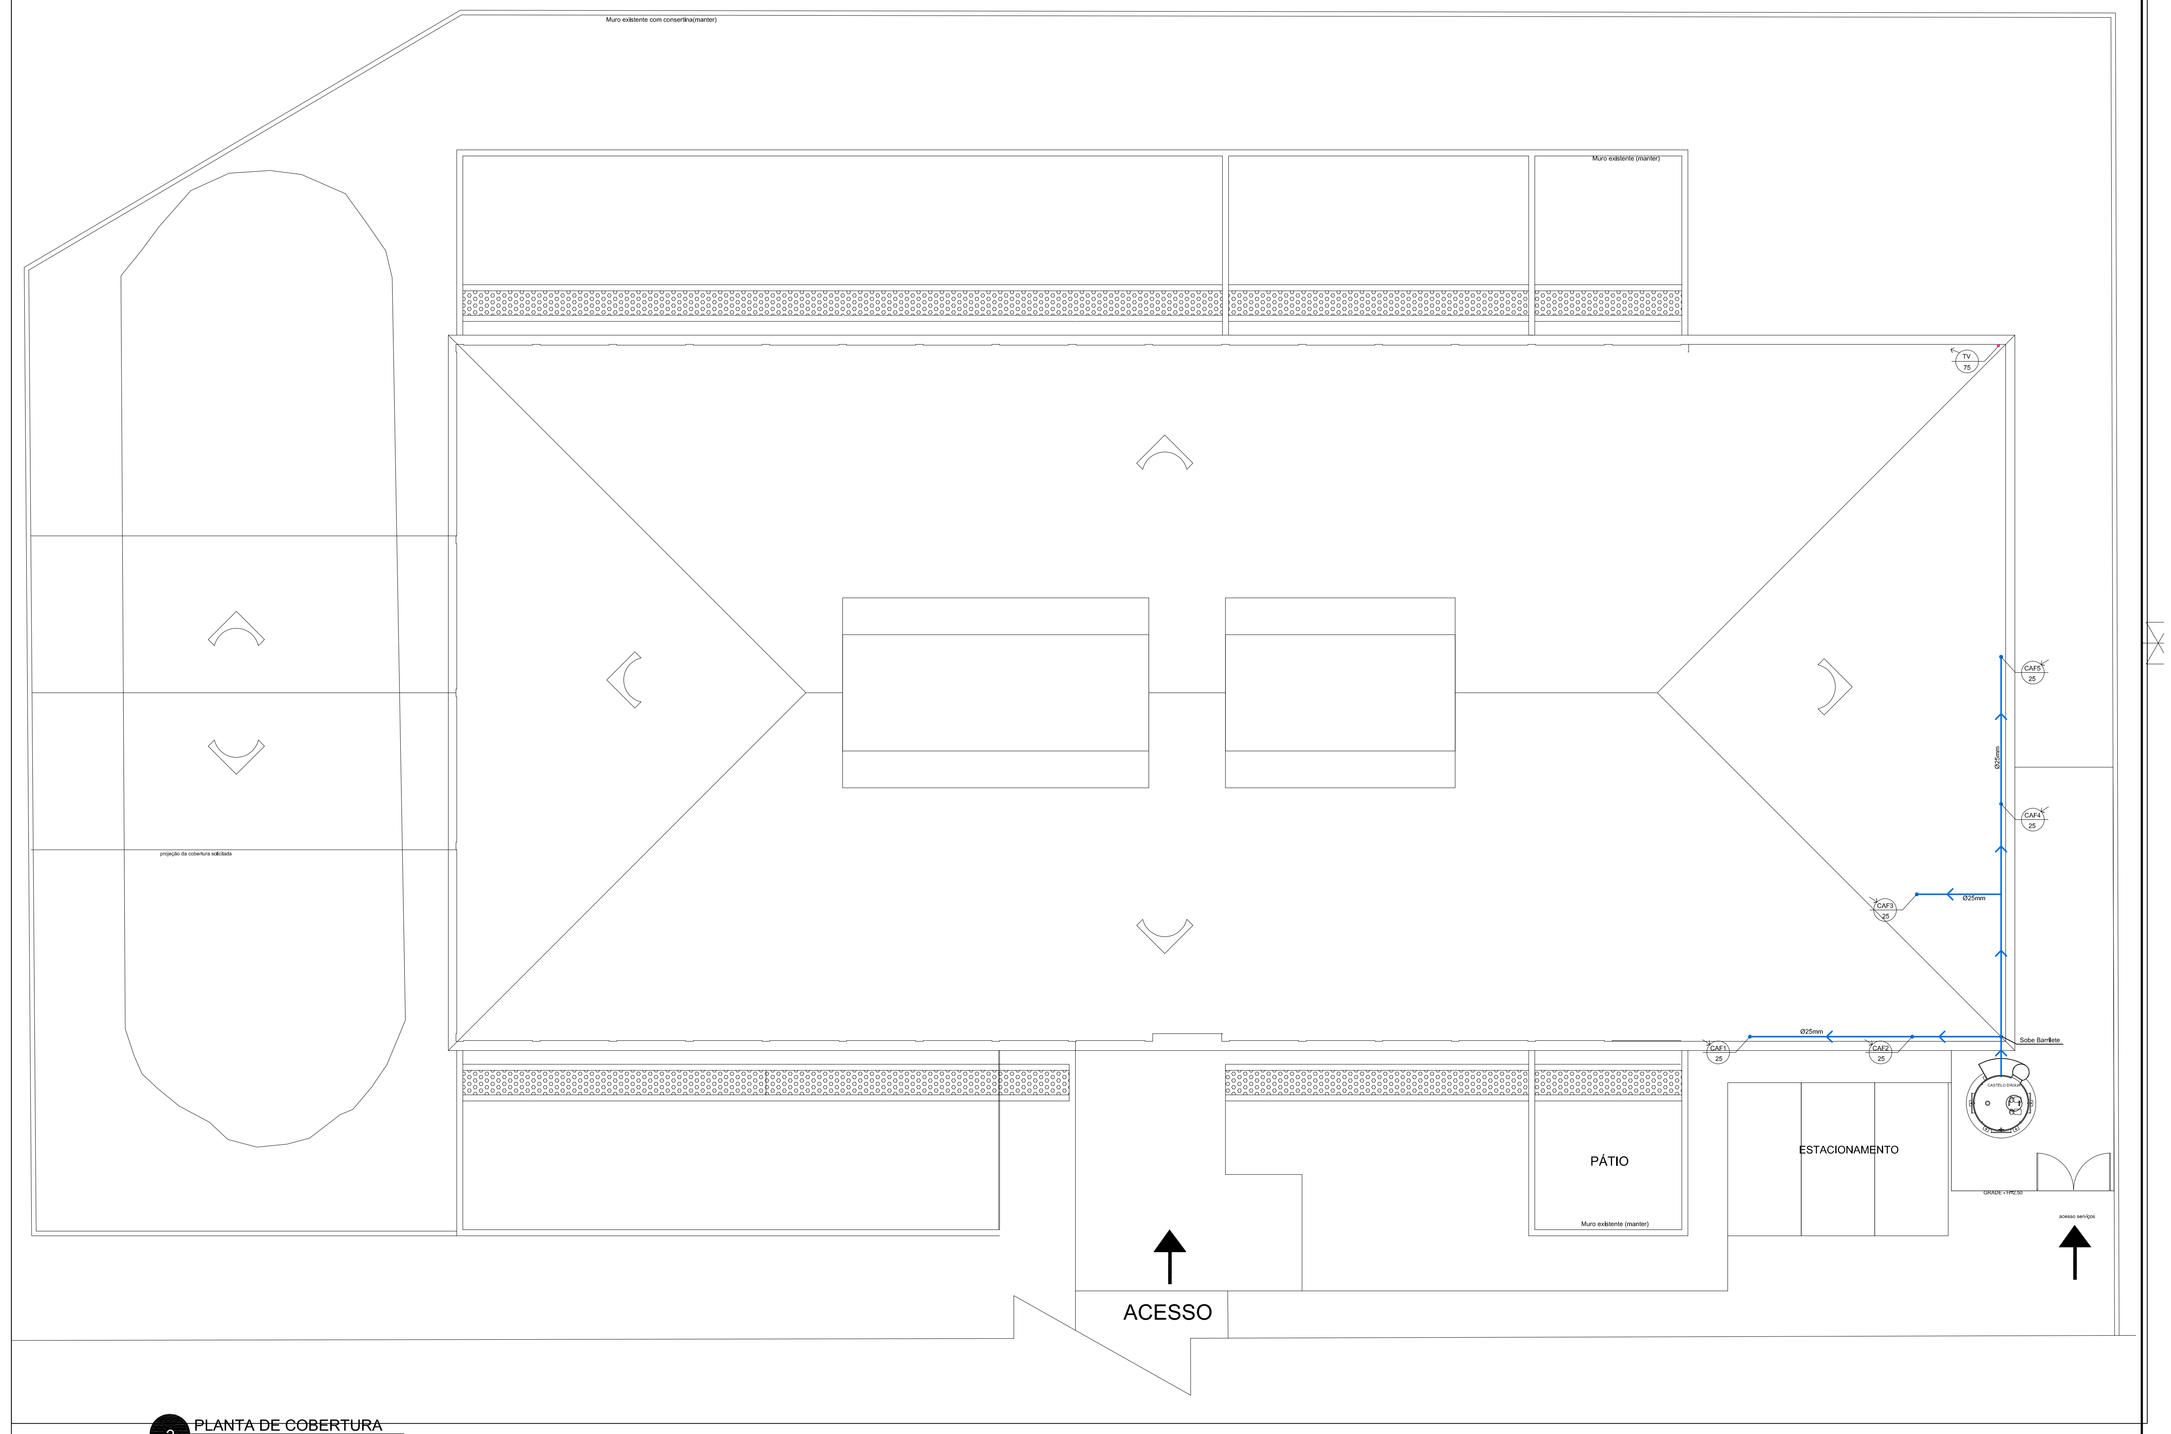

2 PLANTA DE COBERTURA
ESCALA 1:50

LEGENDA:

- CAF1 25 — CANALIZAÇÃO DE ÁGUA FRIA
- TV 75 — TUBO DE VENTILAÇÃO
- AB 32 — CANALIZAÇÃO DE ÁGUA POTÁVEL - barrilete
- R5 - RALO SIFONADO
- RTR - RALO TAMPA REGARD
- CANALIZAÇÃO DE VENTILAÇÃO
- 100mm — CANALIZAÇÃO ESGOTO (ÁGUAS NEGRAS)
- 100mm — CANALIZAÇÃO ESGOTO (ÁGUAS SERVIDAS)
- CANALIZAÇÃO ÁGUA POTÁVEL
- DRENO
- CAIXA DE INSPEÇÃO - 40 x 40 cm
- CGE - CAIXA DE GORDURA ESPECIAL
- CSS - CAIXA SIFONADA DE SABÃO
- PV - POÇO DE VISITA - ESGOTO

OBS.: AS DIMENSÕES DAS CANALIZAÇÕES FORAM ESPECIFICADAS EM MILIMETROS

REVISÃO	DATA	RESPONSÁVEL	OBSERVAÇÃO

PREFEITURA MUNICIPAL DE PELOTAS
SECRETARIA MUNICIPAL DA EDUCAÇÃO
DEPARTAMENTO DE PLANEJAMENTO E ENGENHARIA

E.M.E.I. HERBERT JOSÉ DE SOUZA

SECRETÁRIO MUNICIPAL DA EDUCAÇÃO

PROJETO:
Angela Bosenbecker
RUA GEN. TELLES, 357
PELOTAS - RS - CEP 96010-010
FONE: 32230021
e-mail: angela.bosenbecker@gmail.com

Projeto Arquitetônico: Ângela C. Bosenbecker
CAU - A31414-5

Coordenação do Projeto: Ângela C. Bosenbecker
CAU - A31414-5

PROJETO: PROJETO HIDROSSANITÁRIO

PRANCHA: PH-01

ENDEREÇO: Av. Leopoldo Brod, 3220

CONTEÚDO: Planta Baixa e Planta Cobertura

LOCAL E DATA: Pelotas, outubro de 2014.

ESCALA: Indicada