




01 ESTEREOGRAMA 1
ESCALA 1:25

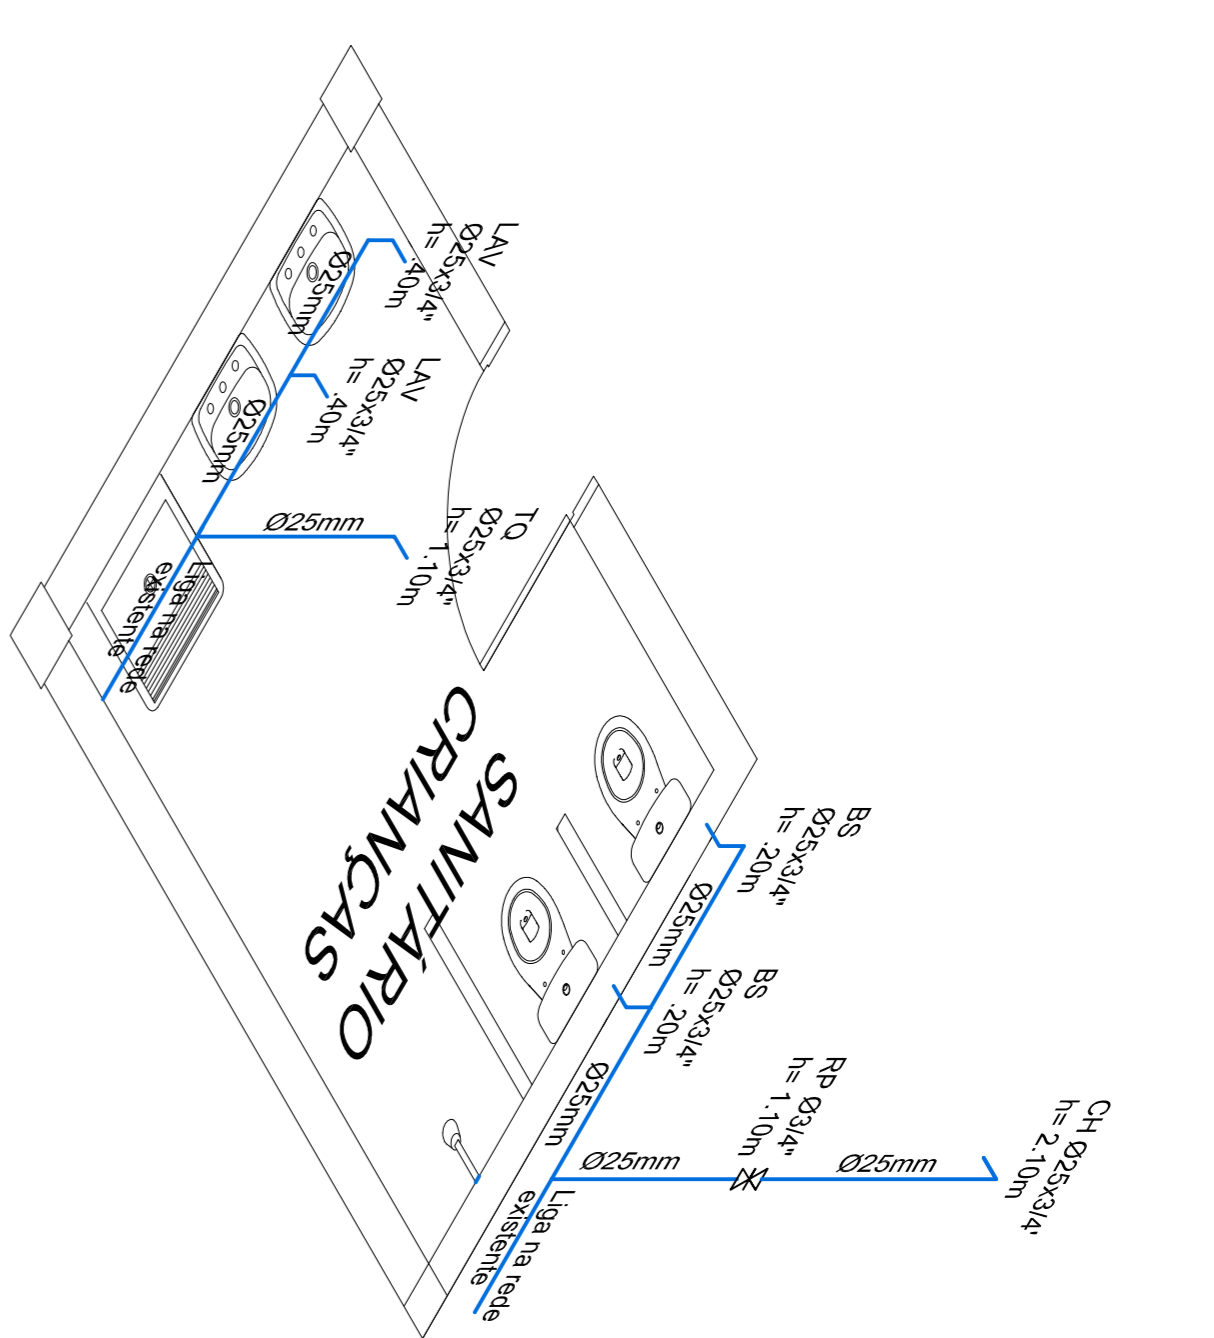


02 ESTEREOGRAMA 2
ESCALA 1:25

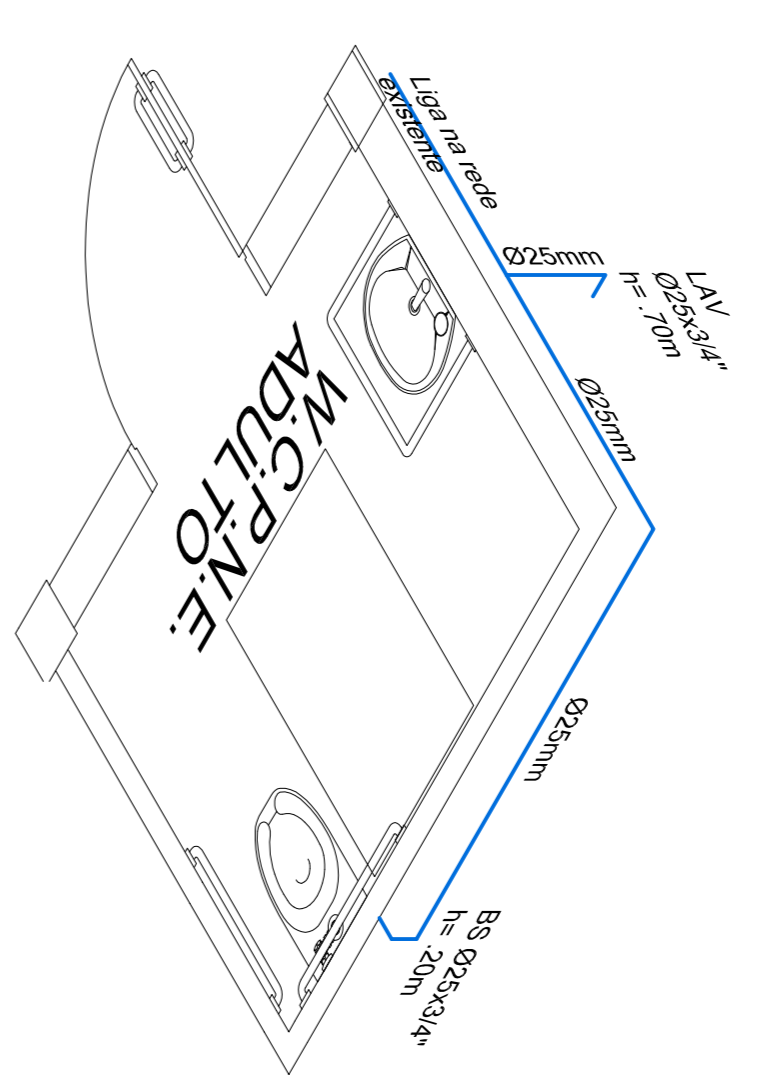


03 ESTEREOGRAMA 3
ESCALA 1:25

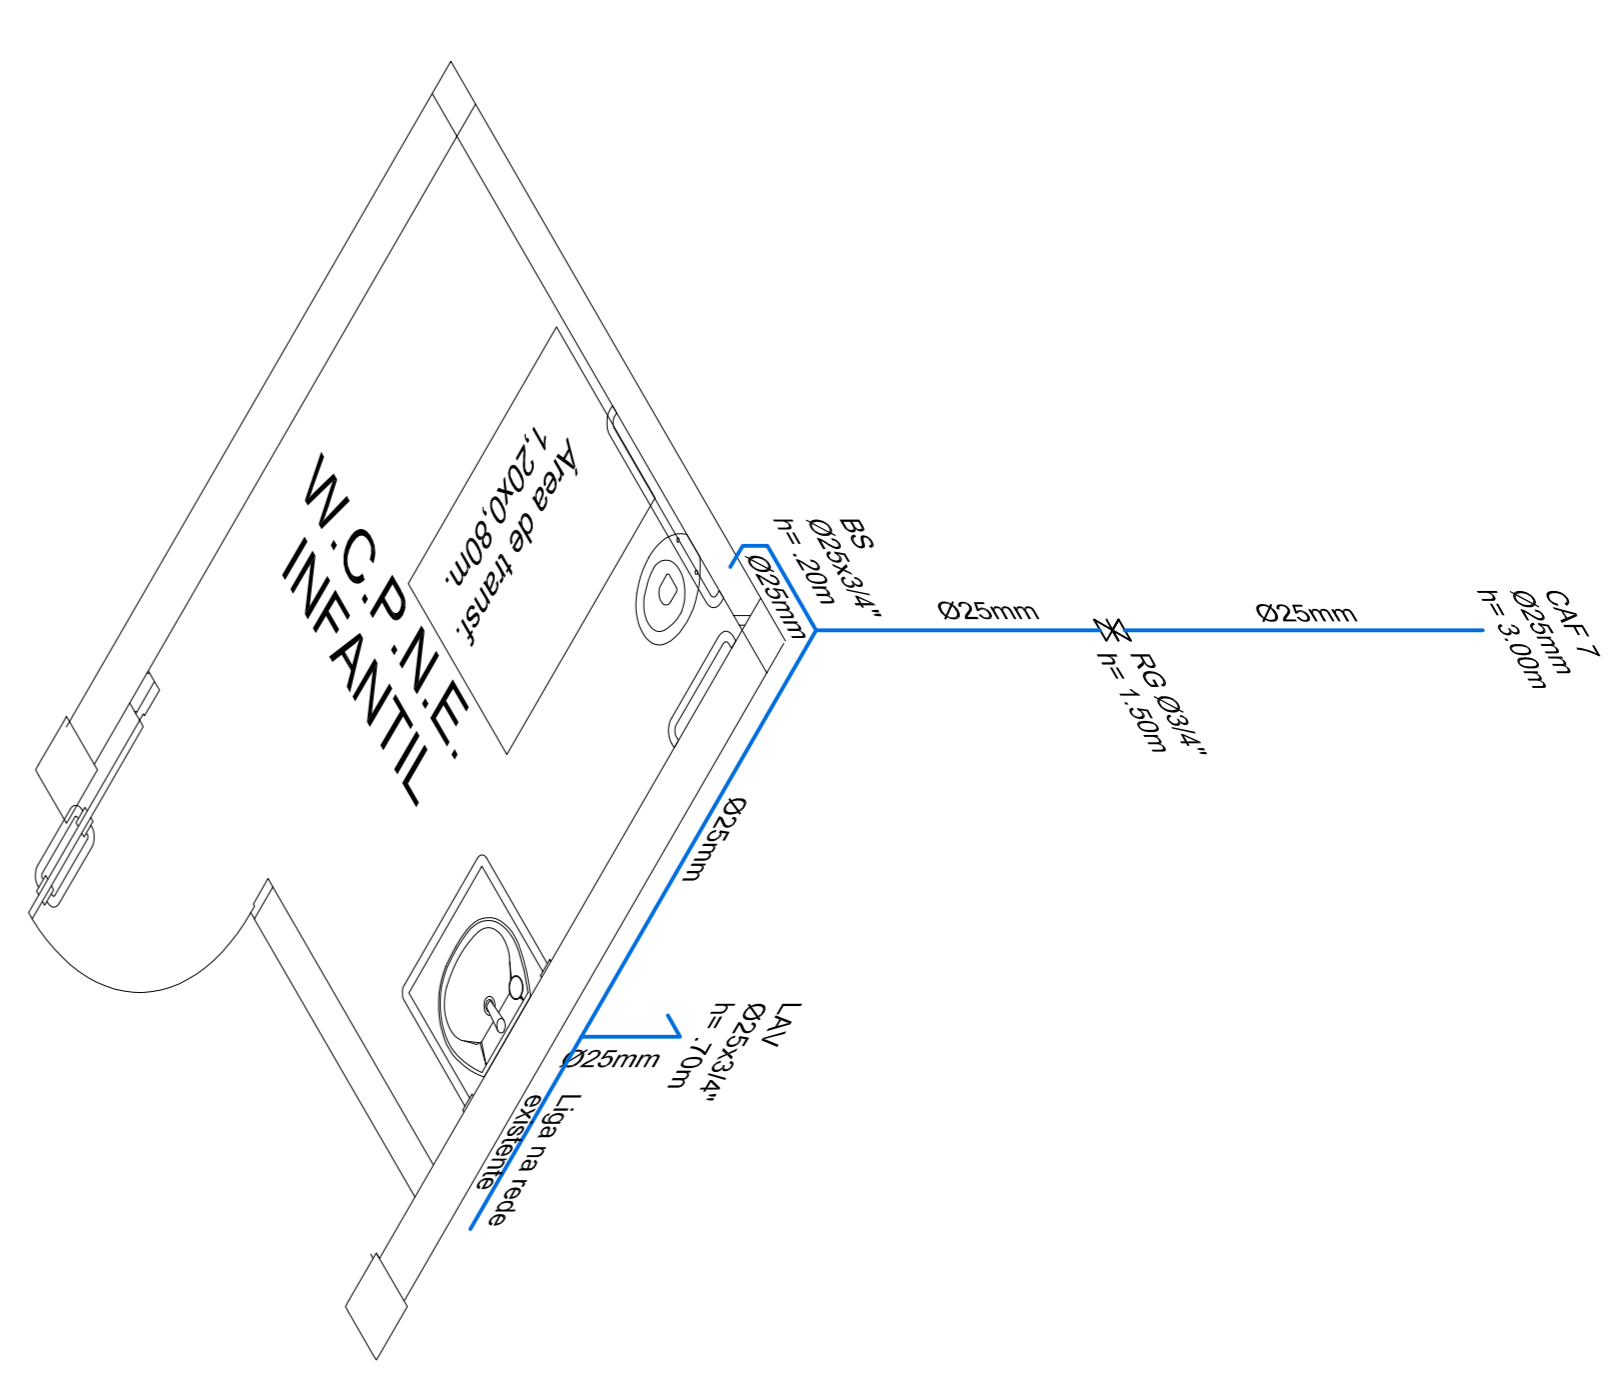

04 ESTEREOGRAMA 4
ESCALA 1:25

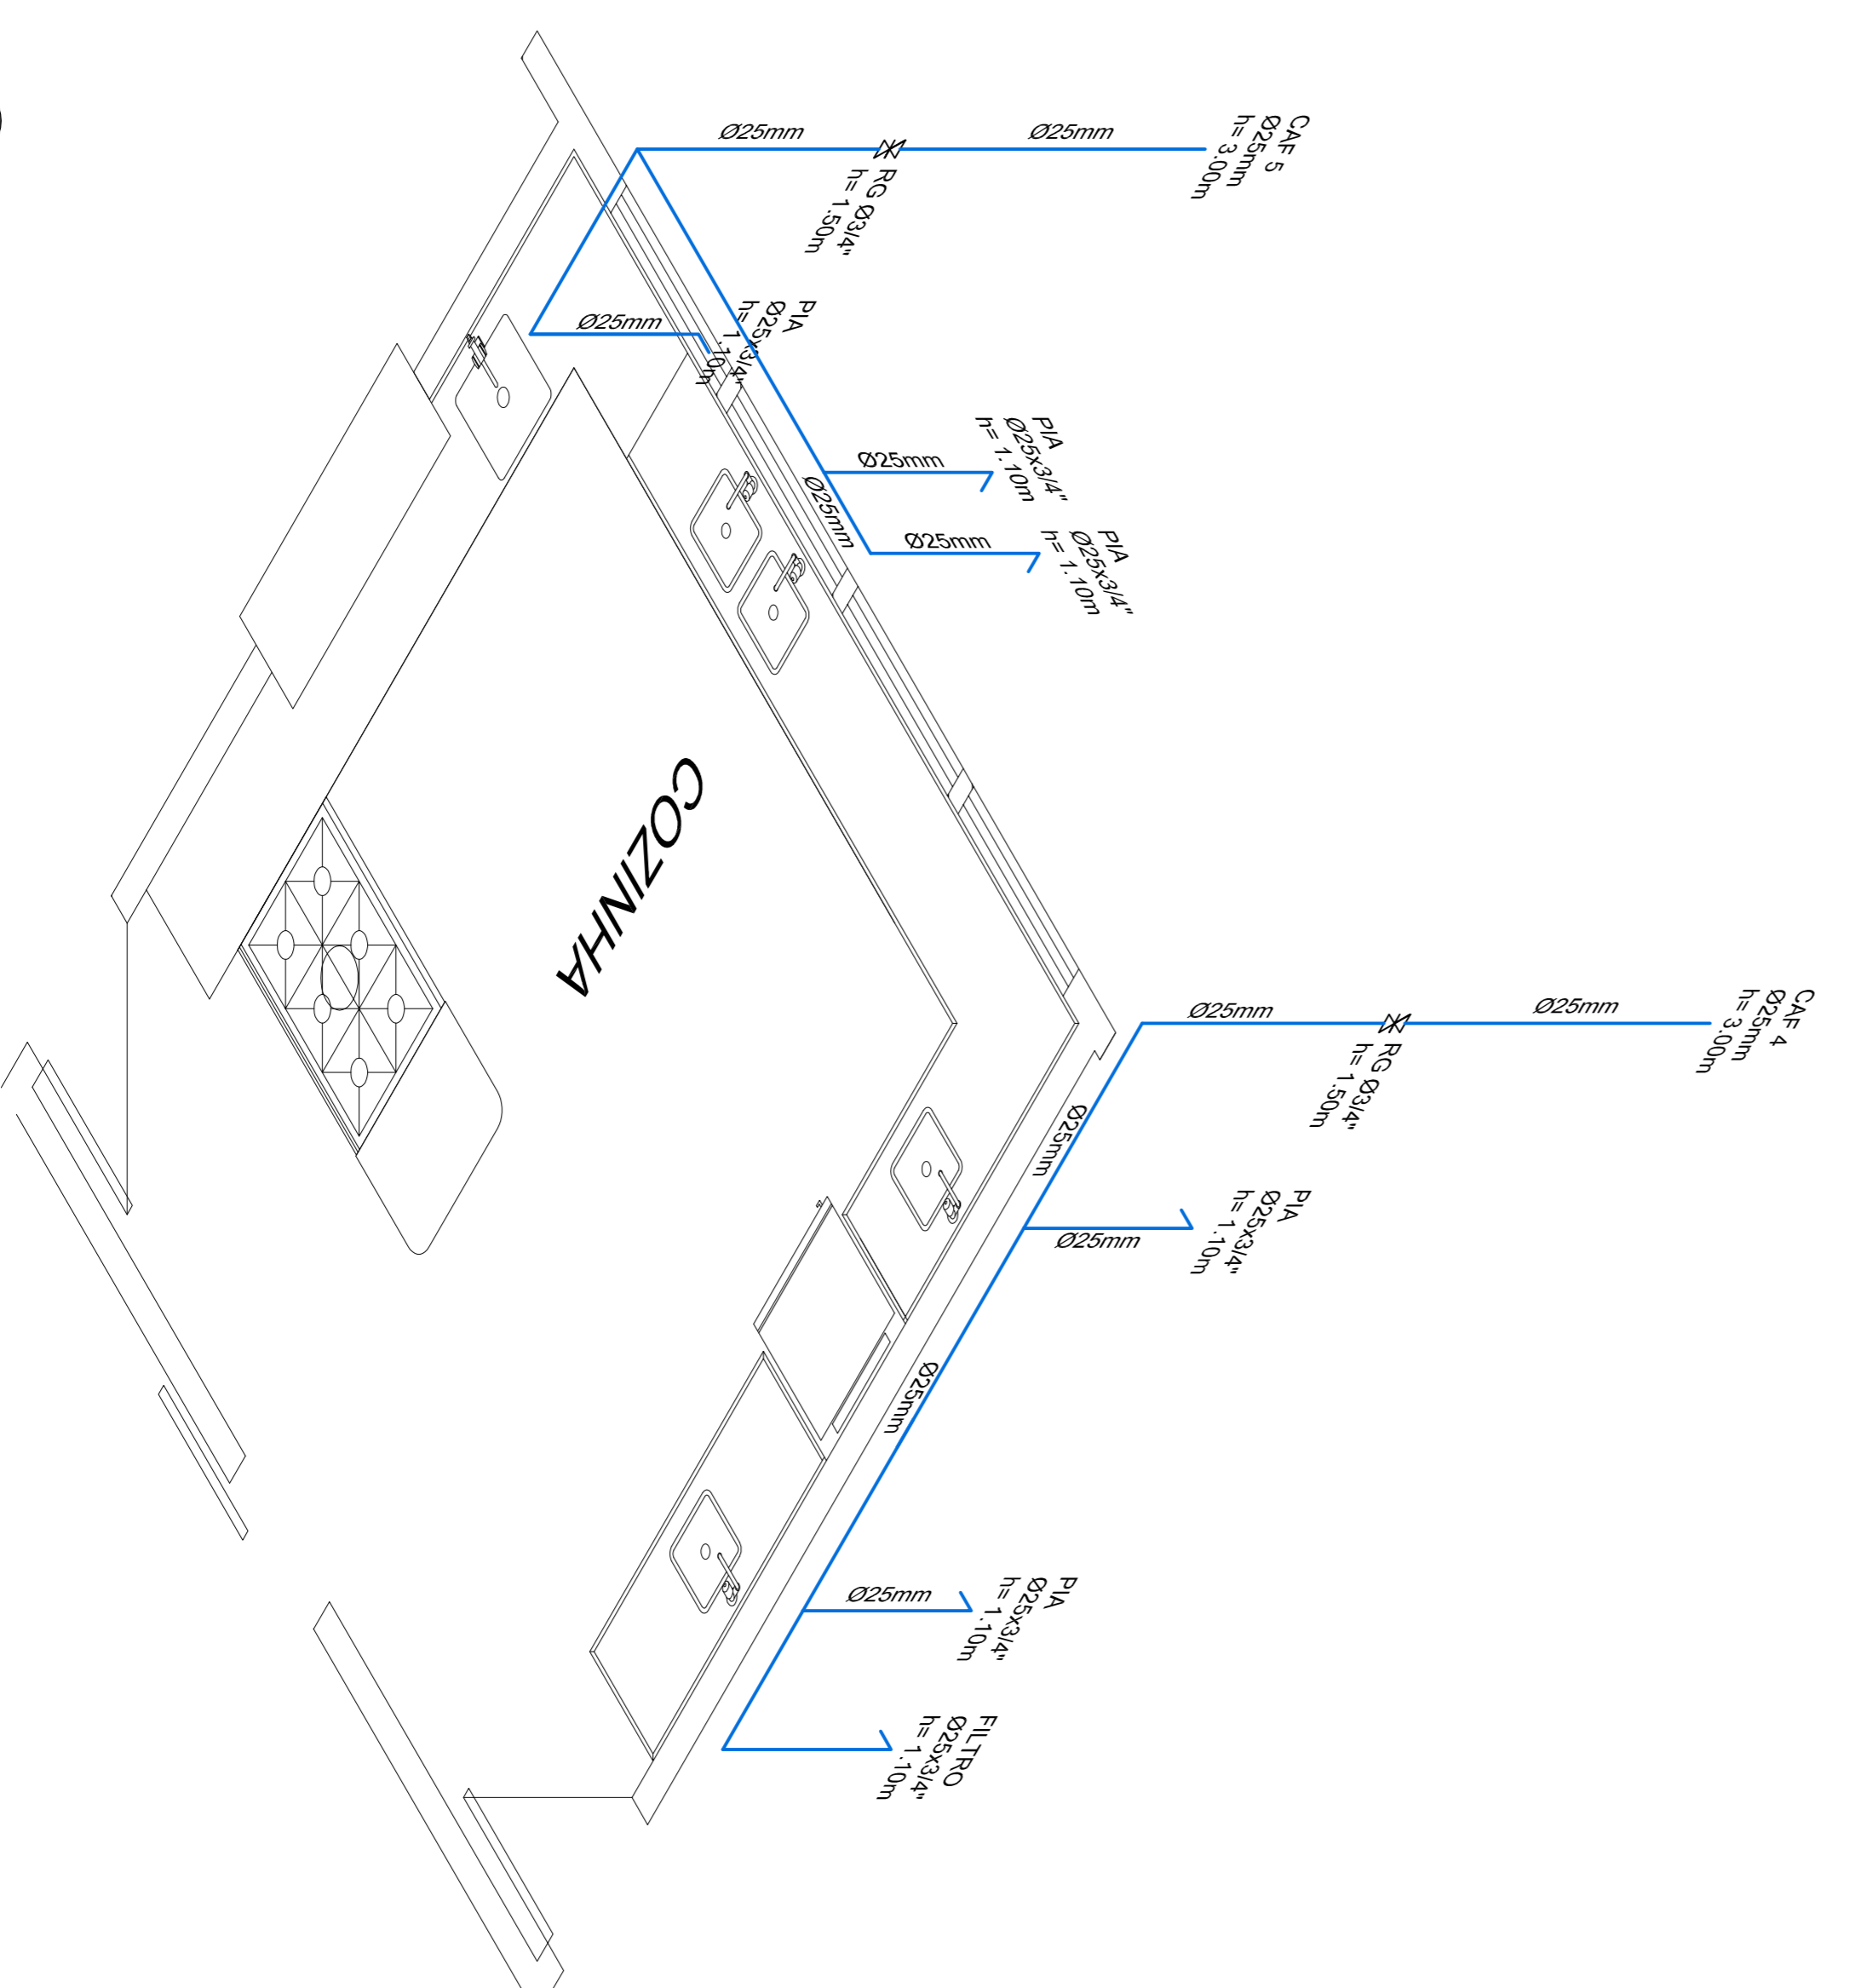

05 ESTEREOGRAMA 5
ESCALA 1:25

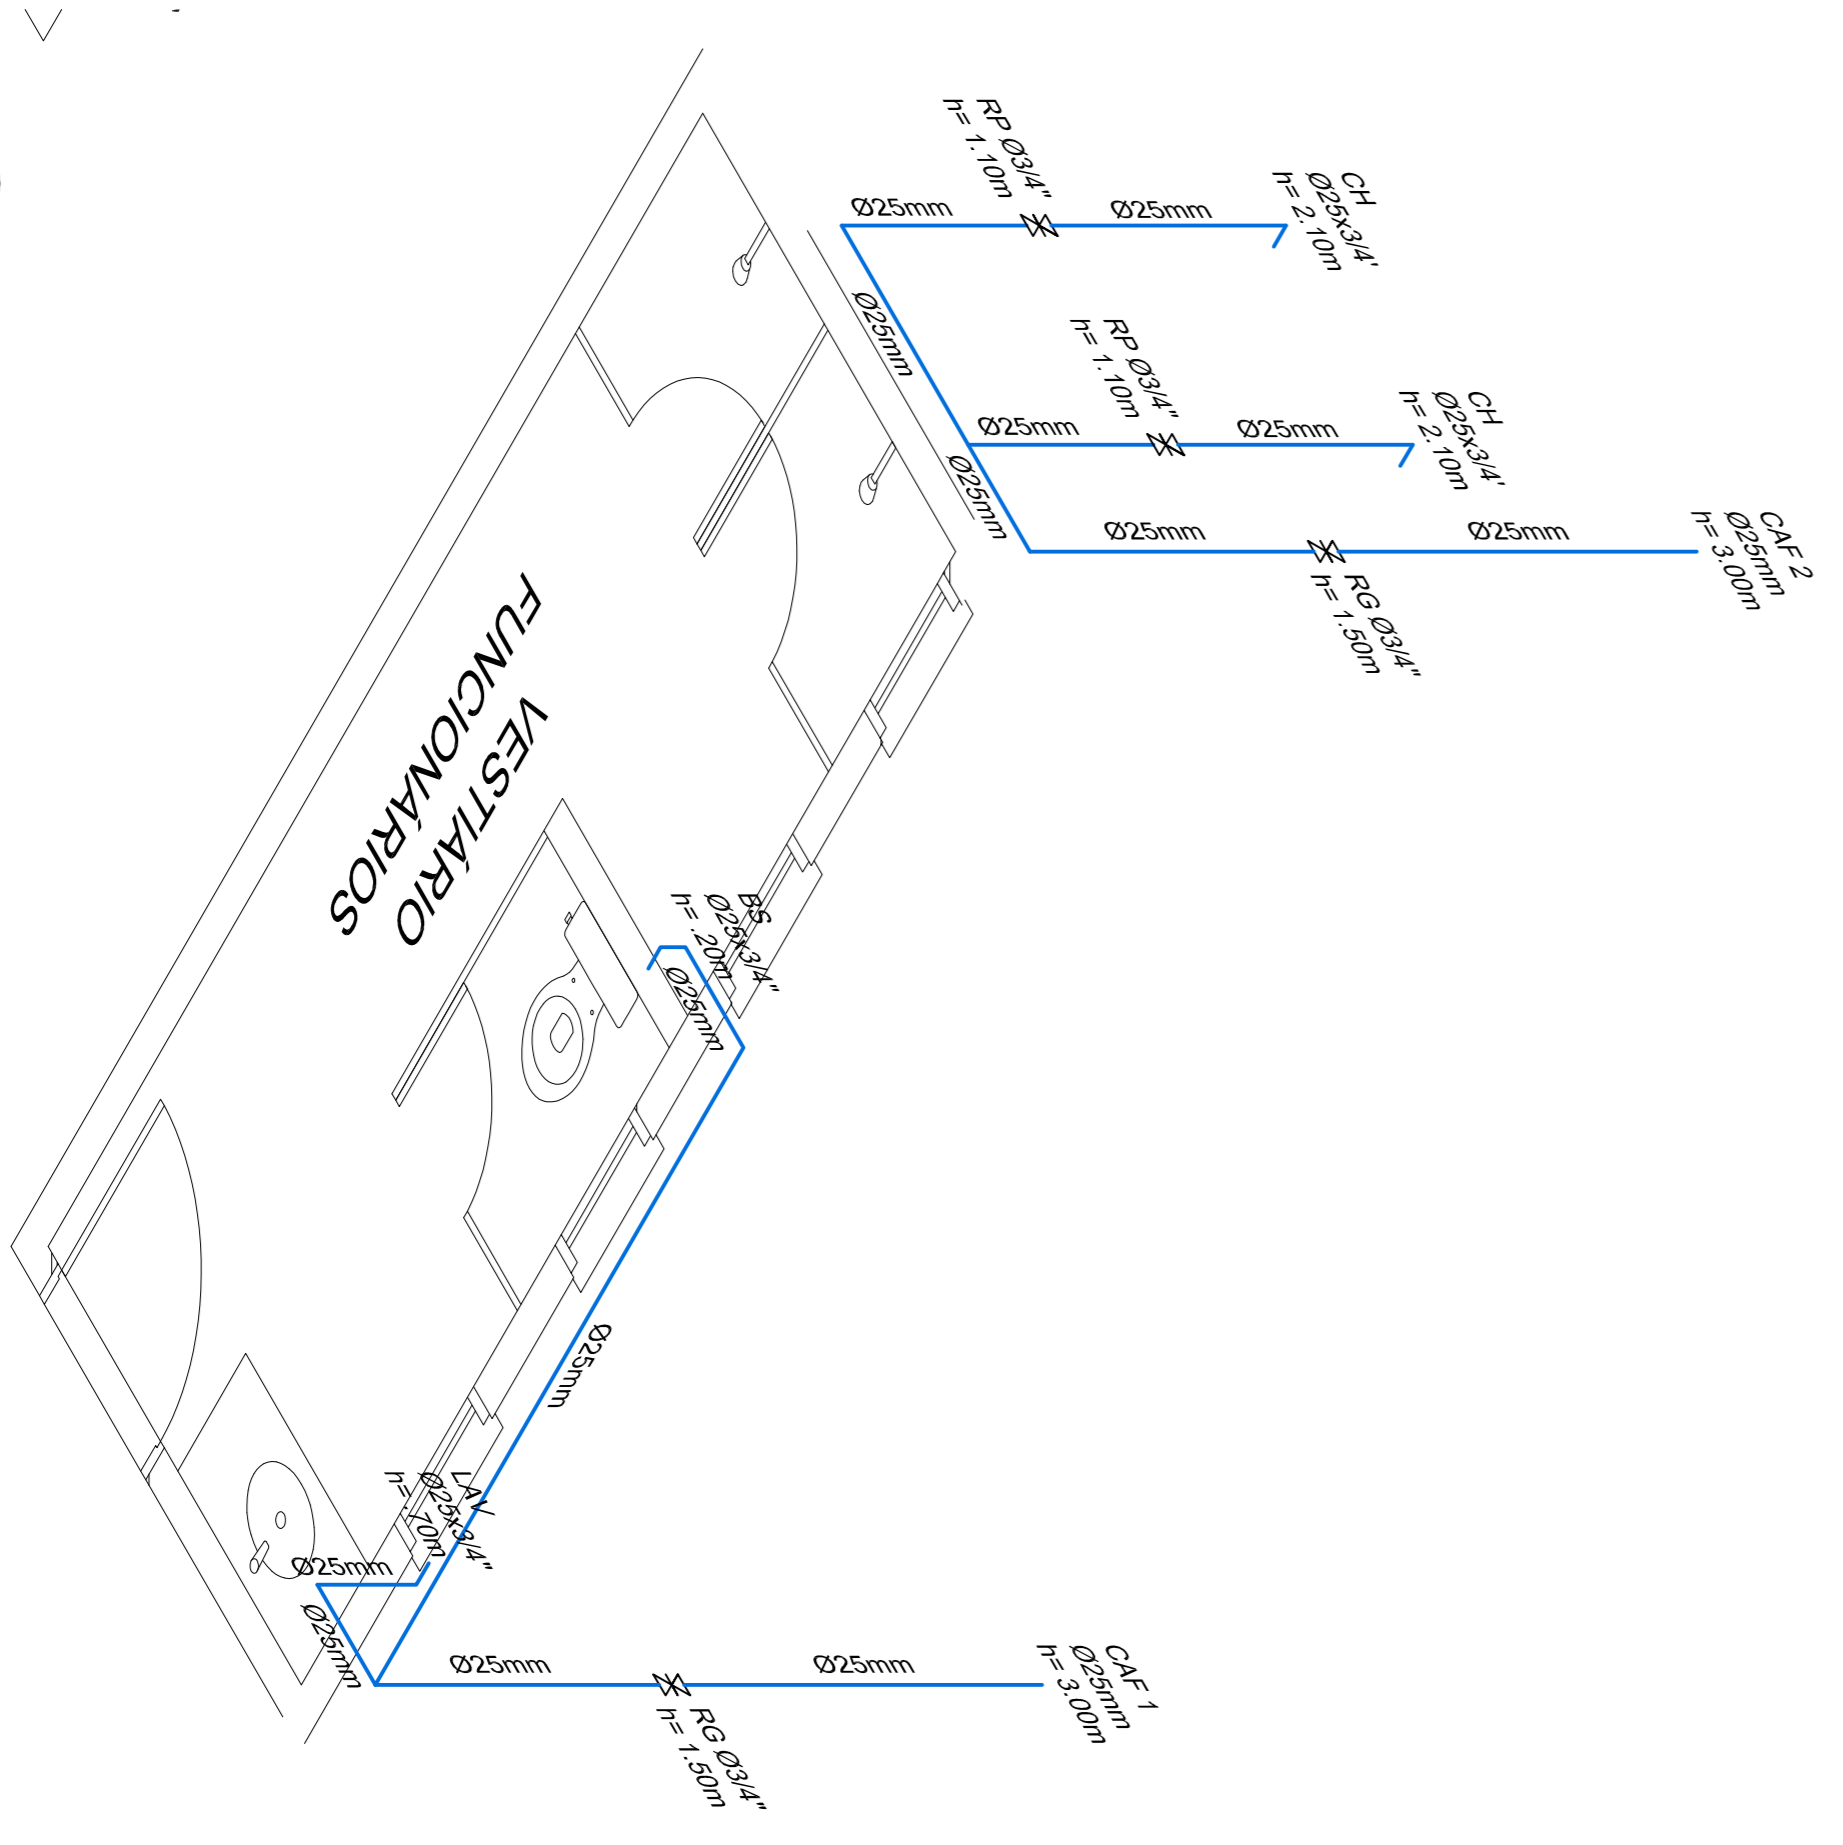

06 ESTEREOGRAMA 6
ESCALA 1:25

REVISÃO	DATA	RESPONSÁVEL	OBSERVAÇÃO
PREFEITURA MUNICIPAL DE PELOTAS SECRETARIA MUNICIPAL DA EDUCAÇÃO DEPARTAMENTO DE PLANEJAMENTO E ENGENHARIA E.M.E.I. HERBERT JOSÉ DE SOUZA SECRETÁRIO MUNICIPAL DA EDUCAÇÃO			
PROJETO: Angela Bosenbecker RUA GEM, TELER, 347 FONE: 335.0001 FONE: 335.0001 e-mail: angela@educacao.gov.br			
PROJETO: PROJETO HIDROSSANITÁRIO		PROJETO ARQUITETÔNICO: Angelo C. Bosenbecker CAU - A31.41.4-5 COORDENAÇÃO DO PROJETO: Angelo C. Bosenbecker CAU - A31.41.4-5	
ENDEREÇO: Av. Leopoldo Brodt, 3220		PH-02	
CONTEÚDO: Esterogramas		ESCALA: 1/25	
LOCAL E DATA: Pelotas, outubro de 2014.		ESCALA: 1/25	